
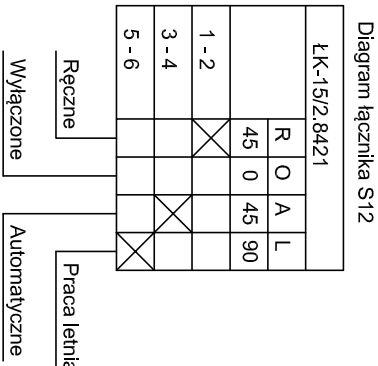


Obwody główne pompy c.t.Klim. KOG.	Zabezp. obwodów	Styk awarii zbioczej pompy	Obwody sterowania pompy c.t.Klim. KOG.			Sygnalizacja optyczna w RWC	Styki w obwodach zewnętrznych	Przełącznik pomocniczy automatyki
			Ręczne Zwarcie lub przełączenie	Automatyczne	Krótkotwa- łe włączanie w okresie letnim			

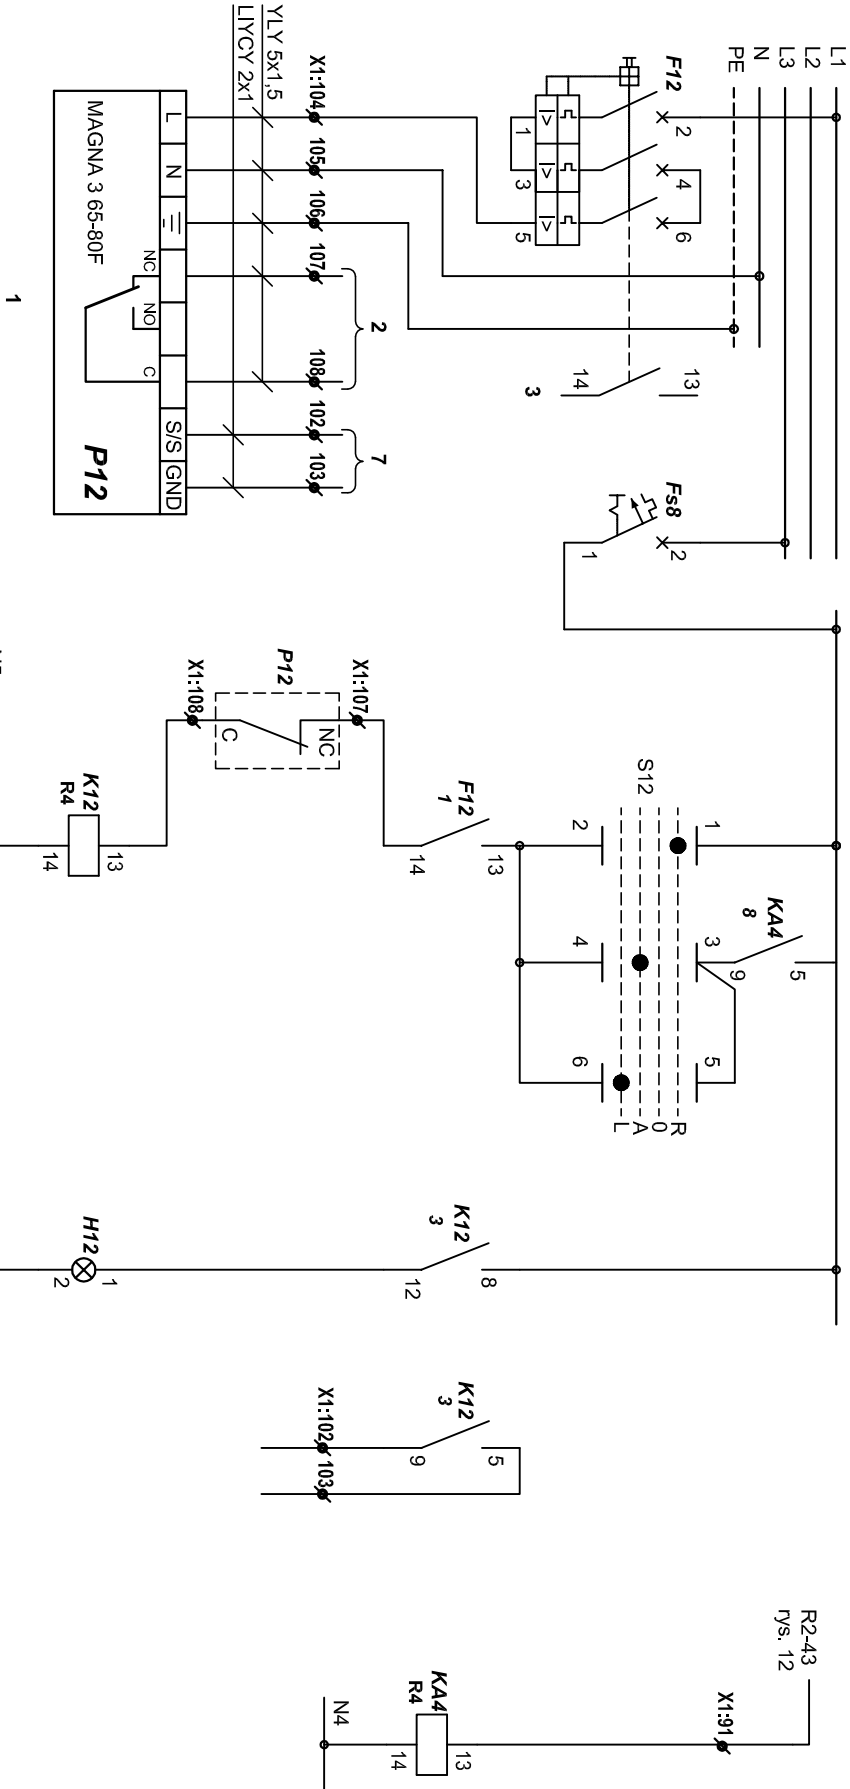

x - zacisk połączeń zewnętrznych w RWC

UWAGA: Funkcję przełącznika sygnalizacyjnego pompy ustawić na panelu obsługowym pompy na "ALARM".

BOMA	BRANŻA SANIT.	PROJEKTOWAŁ	ZBIGNIEW WINIAREK upr. Wo-379/01	
	SPRACOWAŁ	WALDEMAR LASEK upr. 63/79		
TEMAT	PBW WĘZŁA CIEPLNEGO 4-ro FUNKCYJNEGO WSPÓŁPRACUJĄCEGO Z INSTALACJĄ KOGENERATORA			skłdca: -;-;-
ADRES	SZPIITAL SPECJALISTYCZNY przy ul. MADAŁIŃSKIEGO 25 w WARSZAWIE			data 07.2014
WAZNA RYSUNKU	SCHEMAT STEROWANIA POMPY C.T.KLIM. KOG.			nr rys. 10