


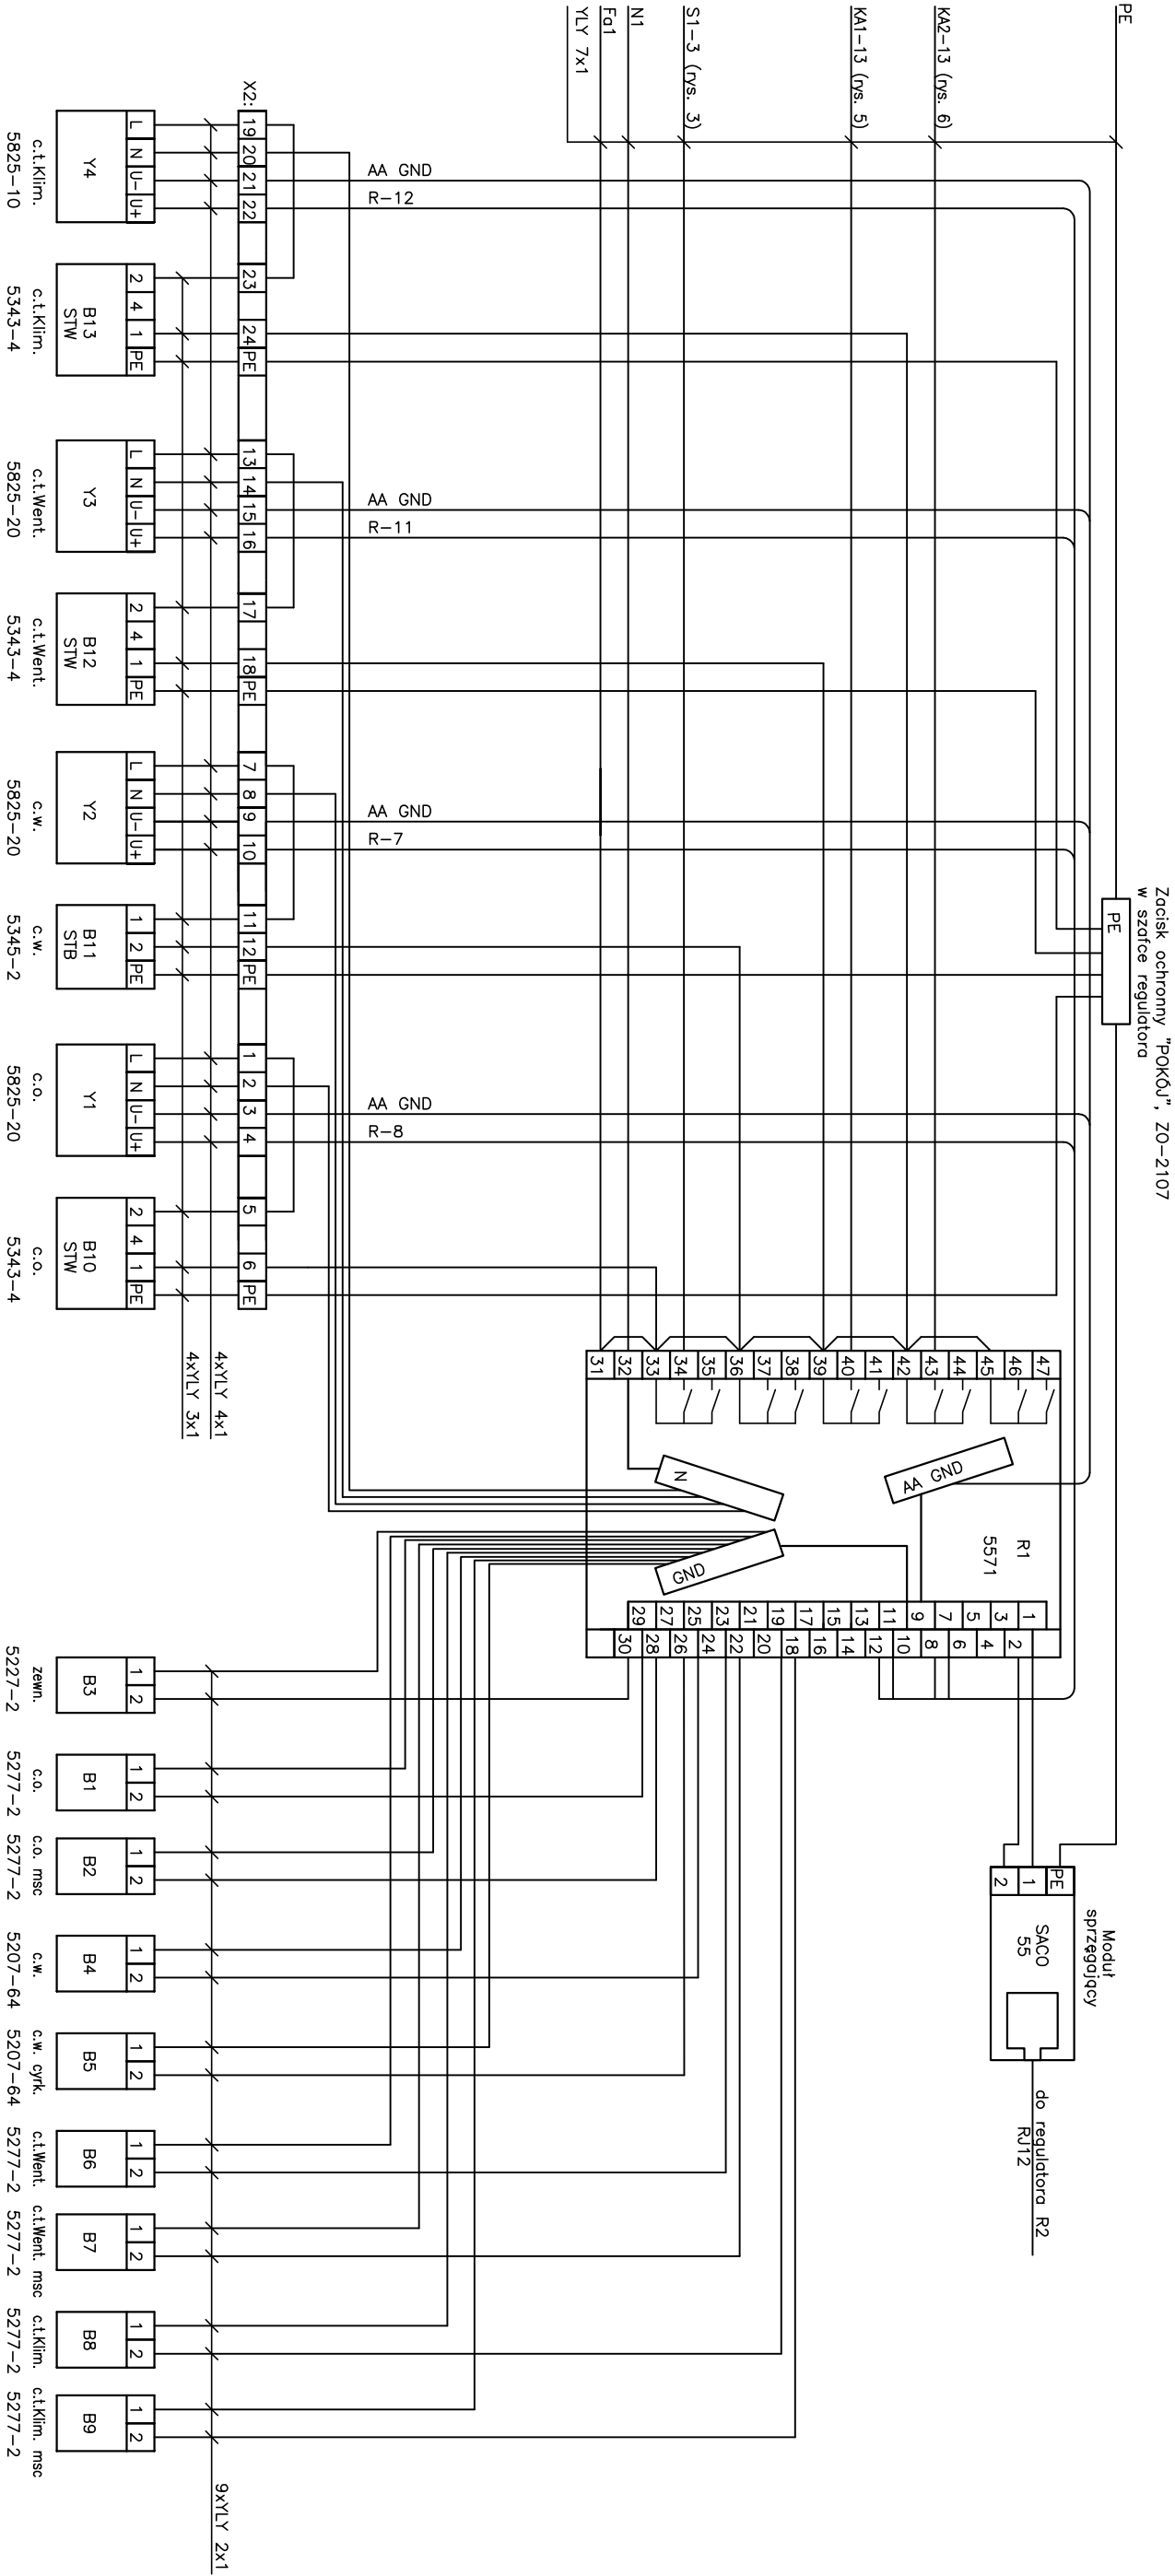

BOMA		BRANŻA SANIT.	PROJEKTOWAŁ ZBIGNIEW WINAREK upr. Wo-379/01	
TEMAT		PBW WĘZŁA CIEPŁNEGO 4-ro FUNKCYJNEGO WSPÓŁPRACUJĄCEGO Z INSTALACJĄ KOGENERATORA	WALDEMAR LASEK upr. 63/79	
ADRES		SZPITAL SPECJALISTYCZNY przy ul. MADAŃSKIEGO 25 w WARSZAWIE		data 07.2014
WZNA RYSUNKU		SCHEMAT POŁĄCZEŃ URZĄDZEŃ AUTOMATYCZNEJ REGULACJI TEMPERATURY C.O., C.W., C.I.WENT. I C.I.KLIM. WĘZŁA CIEPŁNEGO		nr rys. 11