


Edytor
Telefon
faks
e-Mail

Węzeł cieplny / Wyniki jednoarkuszowe

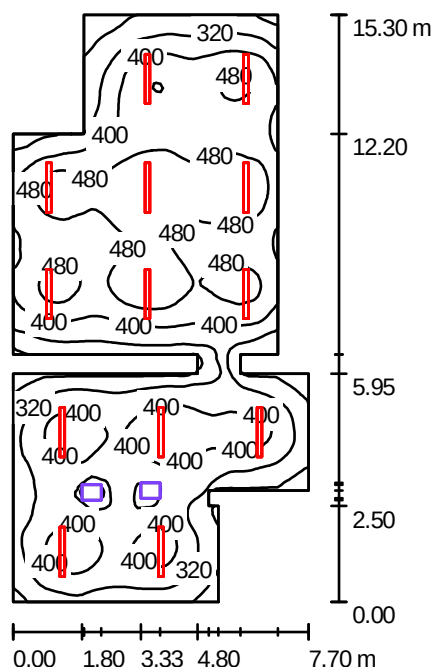

Wysokość pomieszczenia: 2.800 m, Wysokość montażu: 2.800 m,
Współczynnik konserwacji: 0.77

Wartości Lux, Skala 1:197

Powierzchnia	ρ [%]	E_m [lx]	E_{min} [lx]	E_{max} [lx]	E_{min} / E_m
Płaszczyzna pracy	/	396	185	561	0.466
Podłoga	20	331	192	453	0.578
Sufit	70	122	53	249	0.435
Ściany (18)	50	257	117	746	/

Płaszczyzna pracy:

Wysokość: 0.850 m
Siatka: 128 x 64 Punkty
Margines: 0.000 m

Wykaz opraw

Nr.	Ilość	Etykieta (Czynnik korekcyjny)	Φ (Oprawa) [lm]	Φ (Lampy) [lm]	P [W]
1	13	ESSYSTEM 6837000 CO1 236 (1.000)	5224	6700	82.0
W sumie:			67908	87100	1066.0

Specyfikacja mocy przyłączeniowej: $11.25 \text{ W/m}^2 = 2.84 \text{ W/m}^2/100 \text{ lx}$ (Powierzchnia podstawowa: 94.79 m^2)