


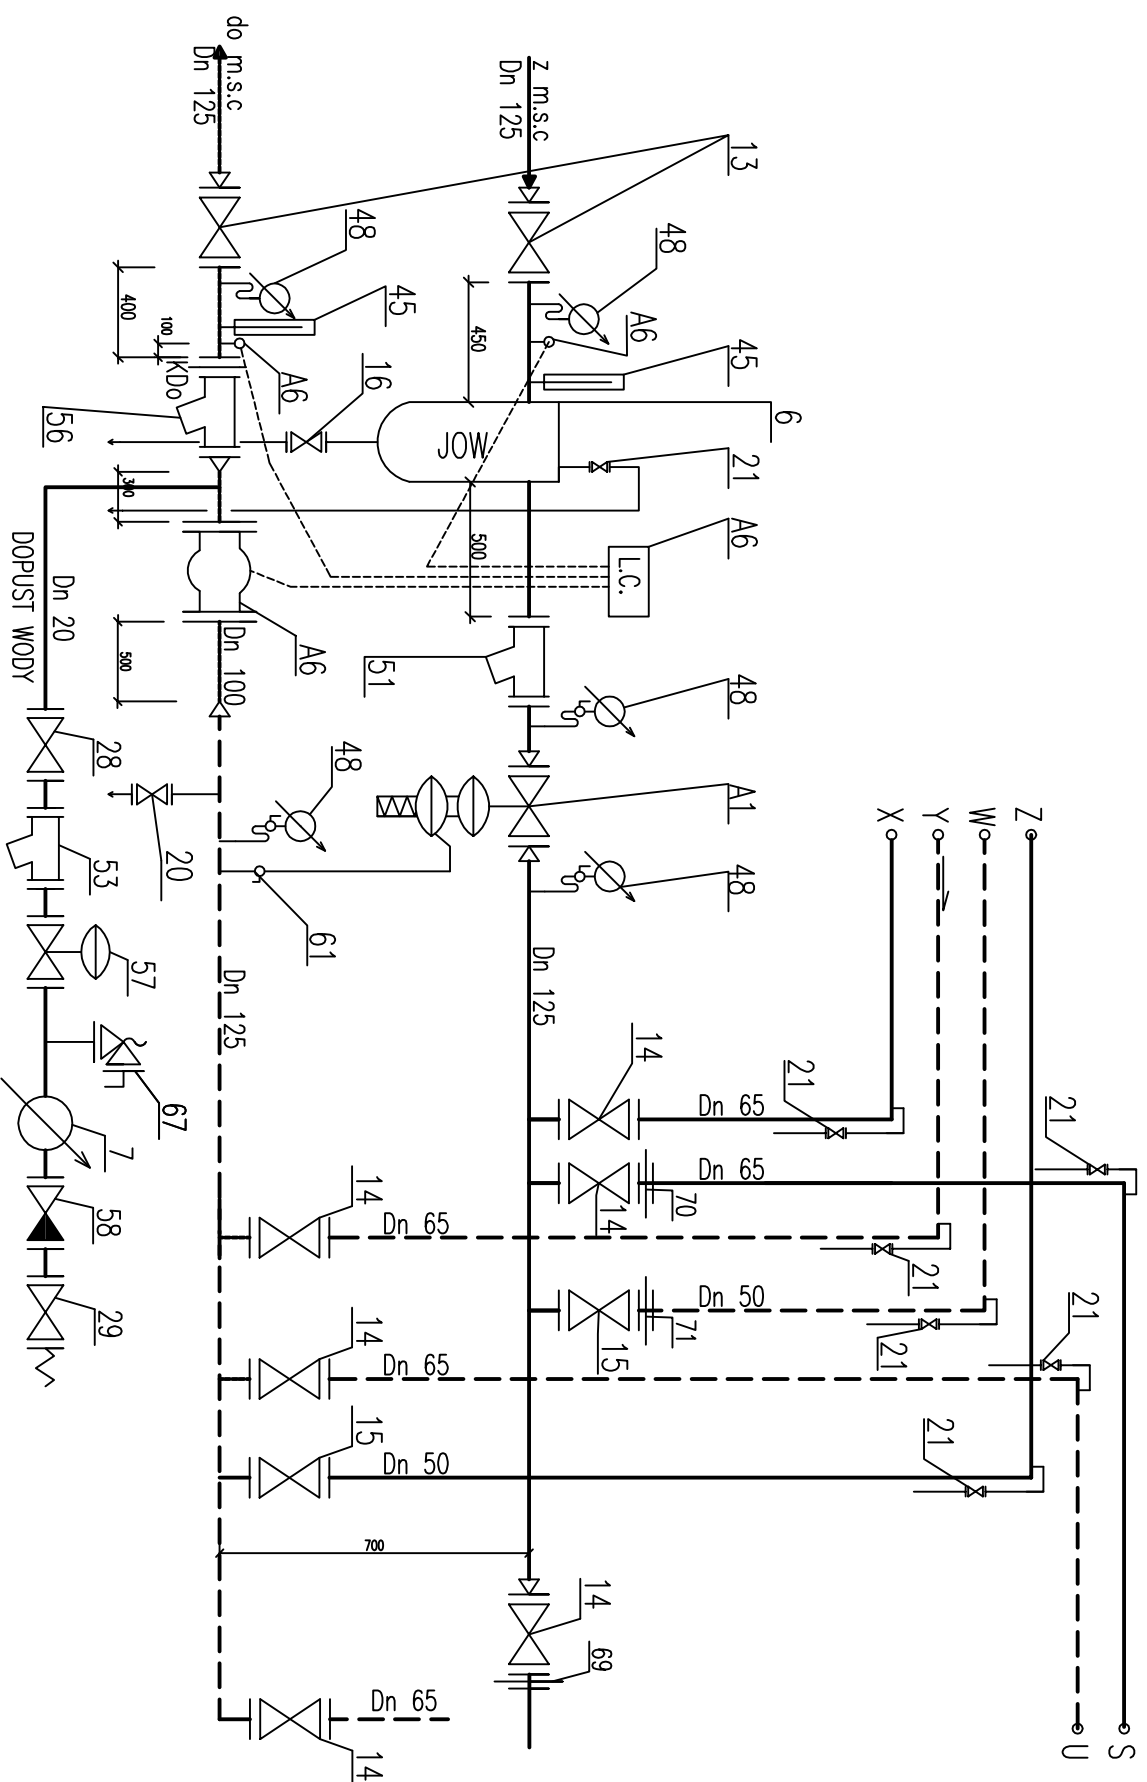

WĘZEL PODŁĄCZENIOWY

przewód zasilający 0,50 m od ściany
przewód powrotny 0,85 m od ściany

BOMA	BRANŻA	PROJEKTOWAŁ	
	SANIT.	SPRABDZIC	mgr inż. B. Maciejewski
TEMAT	PBW WĘZŁA CIEPLNEGO 4-ro FUNKCYJNEGO WSPÓŁPRACUJĄCEGO Z INSTALACJĄ KOGENERATORA – TECHNOLOGIA I AUTOMATYKA		
ADRES	SZPITAL SPECJALISTYCZNY przy ul. WADAŁŃSKIEGO 25 w WARSZAWIE		
NAZWA RYSUNKU	SCHEMAT WĘZŁA PODŁĄCZENIOWEGO		nr rys. 4

skala:

data

06.2014