


RZUT WĘZŁA – ROZMIESZCZENIE URZĄDZEŃ

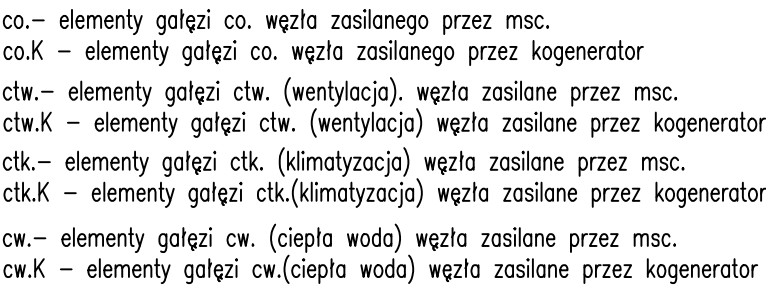

BOMA	BRANŻA SANIT.	PROJEKTOWAŁ	mgr inż. B. Maciejewski	
		SPRAWDZIŁ	mgr inż. M. Olesińska	
TEMAT	PBW WĘZŁA CIEPŁEGO 4-ro FUNKCYJNEGO WSPÓŁPRACUJĄCEGO Z INSTALACJĄ KOGENERATORA – TECHNOLOGIA I AUTOMATYKA			skala: 1:50
ADRES	SZPITAL SPECJALISTYCZNY przy ul. MADALIŃSKIEGO 25 w WARSZAWIE			data 06.2014
NAZWA RYSNUNKU	ROZMIESZCZENIE URZĄDZEŃ W WĘZŁE CIEPŁYM			nr rys. 2