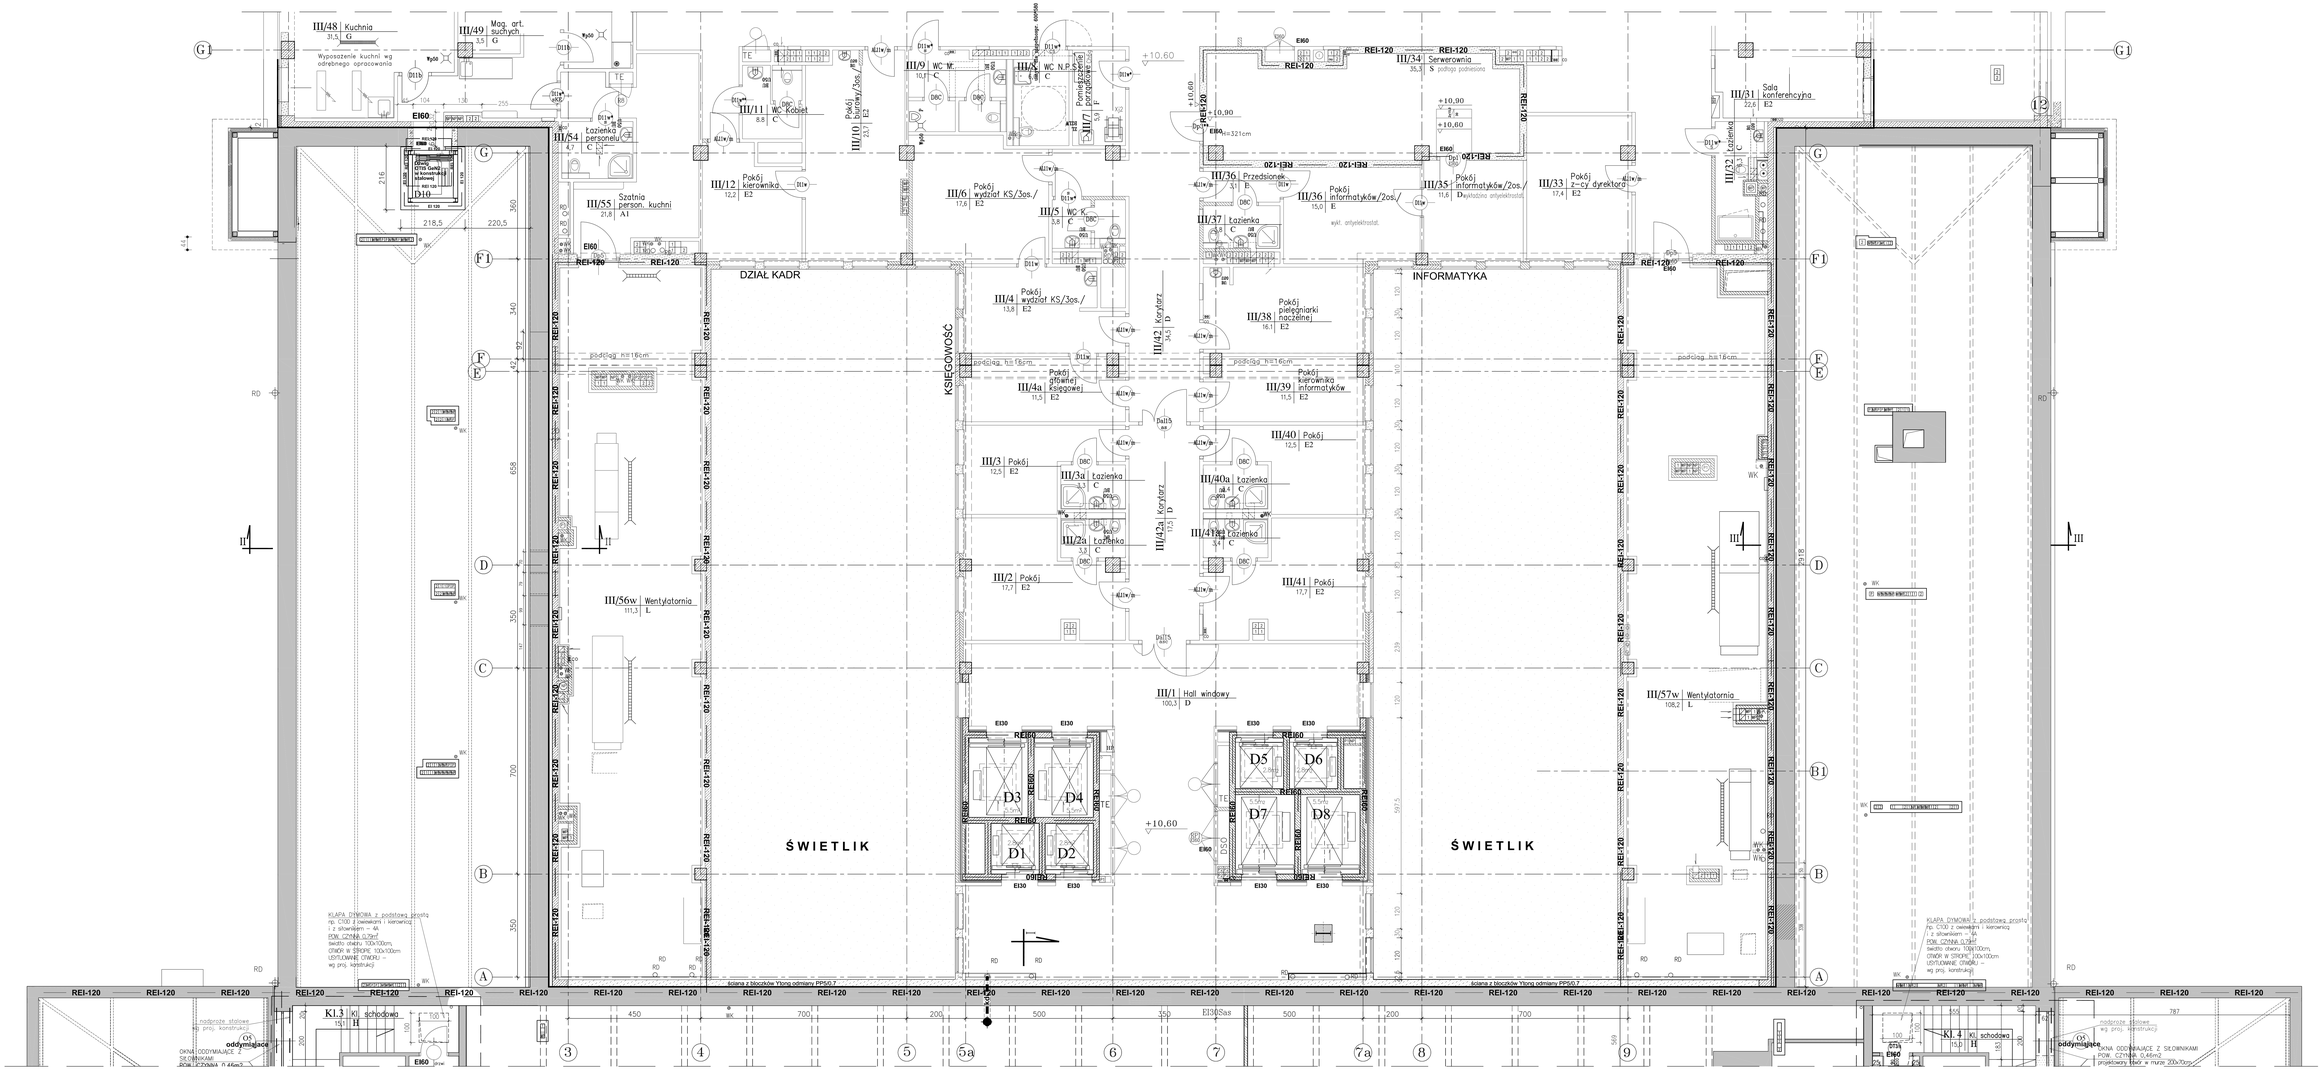

Wszystkie prace budowlane wykonać zgodnie z warunkami technicznymi wykonania i odbioru robót.

LEGENDA

- ściany nowoprojektowane działowe płyty g-k
- ściany szachtów z bloczków betonu komórkowego odmiany 500
- ściany istniejące wewnętrzne
- ściany istniejące
- ściany do wyburzenia
- otwory do zamurowania
- sufit modulowy 60x60
- sufit podwieszony g-k
- zakres zmian w budynku A1

RZUT PODDASZA 1:50

Wszelkie prawa autorskie zastrzeżone zarówno dla całości projektu jakoteż poszczególnych jego części. Bez zgody autora projektu nie wolno kopiować ani w całości ani w części.

BIURO PROJEKTOWE A1
Gryfów Śląski Sp. z o.o.
Ul. Bolesława Chrobrego 1, 59-620 Gryfów Śląski
Tel./Fax: 75 78 40 100, e-mail: biuro@a1.com.pl

KANCELARIA ARCHITEKTONICZNA
Gryfów Śląski Sp. z o.o.
Ul. Bolesława Chrobrego 1, 59-620 Gryfów Śląski
Tel./Fax: 75 78 40 100, e-mail: biuro@a1.com.pl

Tytuł projektu	PROJEKT WYKONAWCZY ZAMIENNY
Nazwa obiektu	Budynek A1 Szpital Specjalistyczny im. Tadeusza Rodziny SP ZOZ ul. Bolesława Chrobrego 1, 59-620 Gryfów Śląski Działki Ewidencyjne nr: 1, 2, 3, 