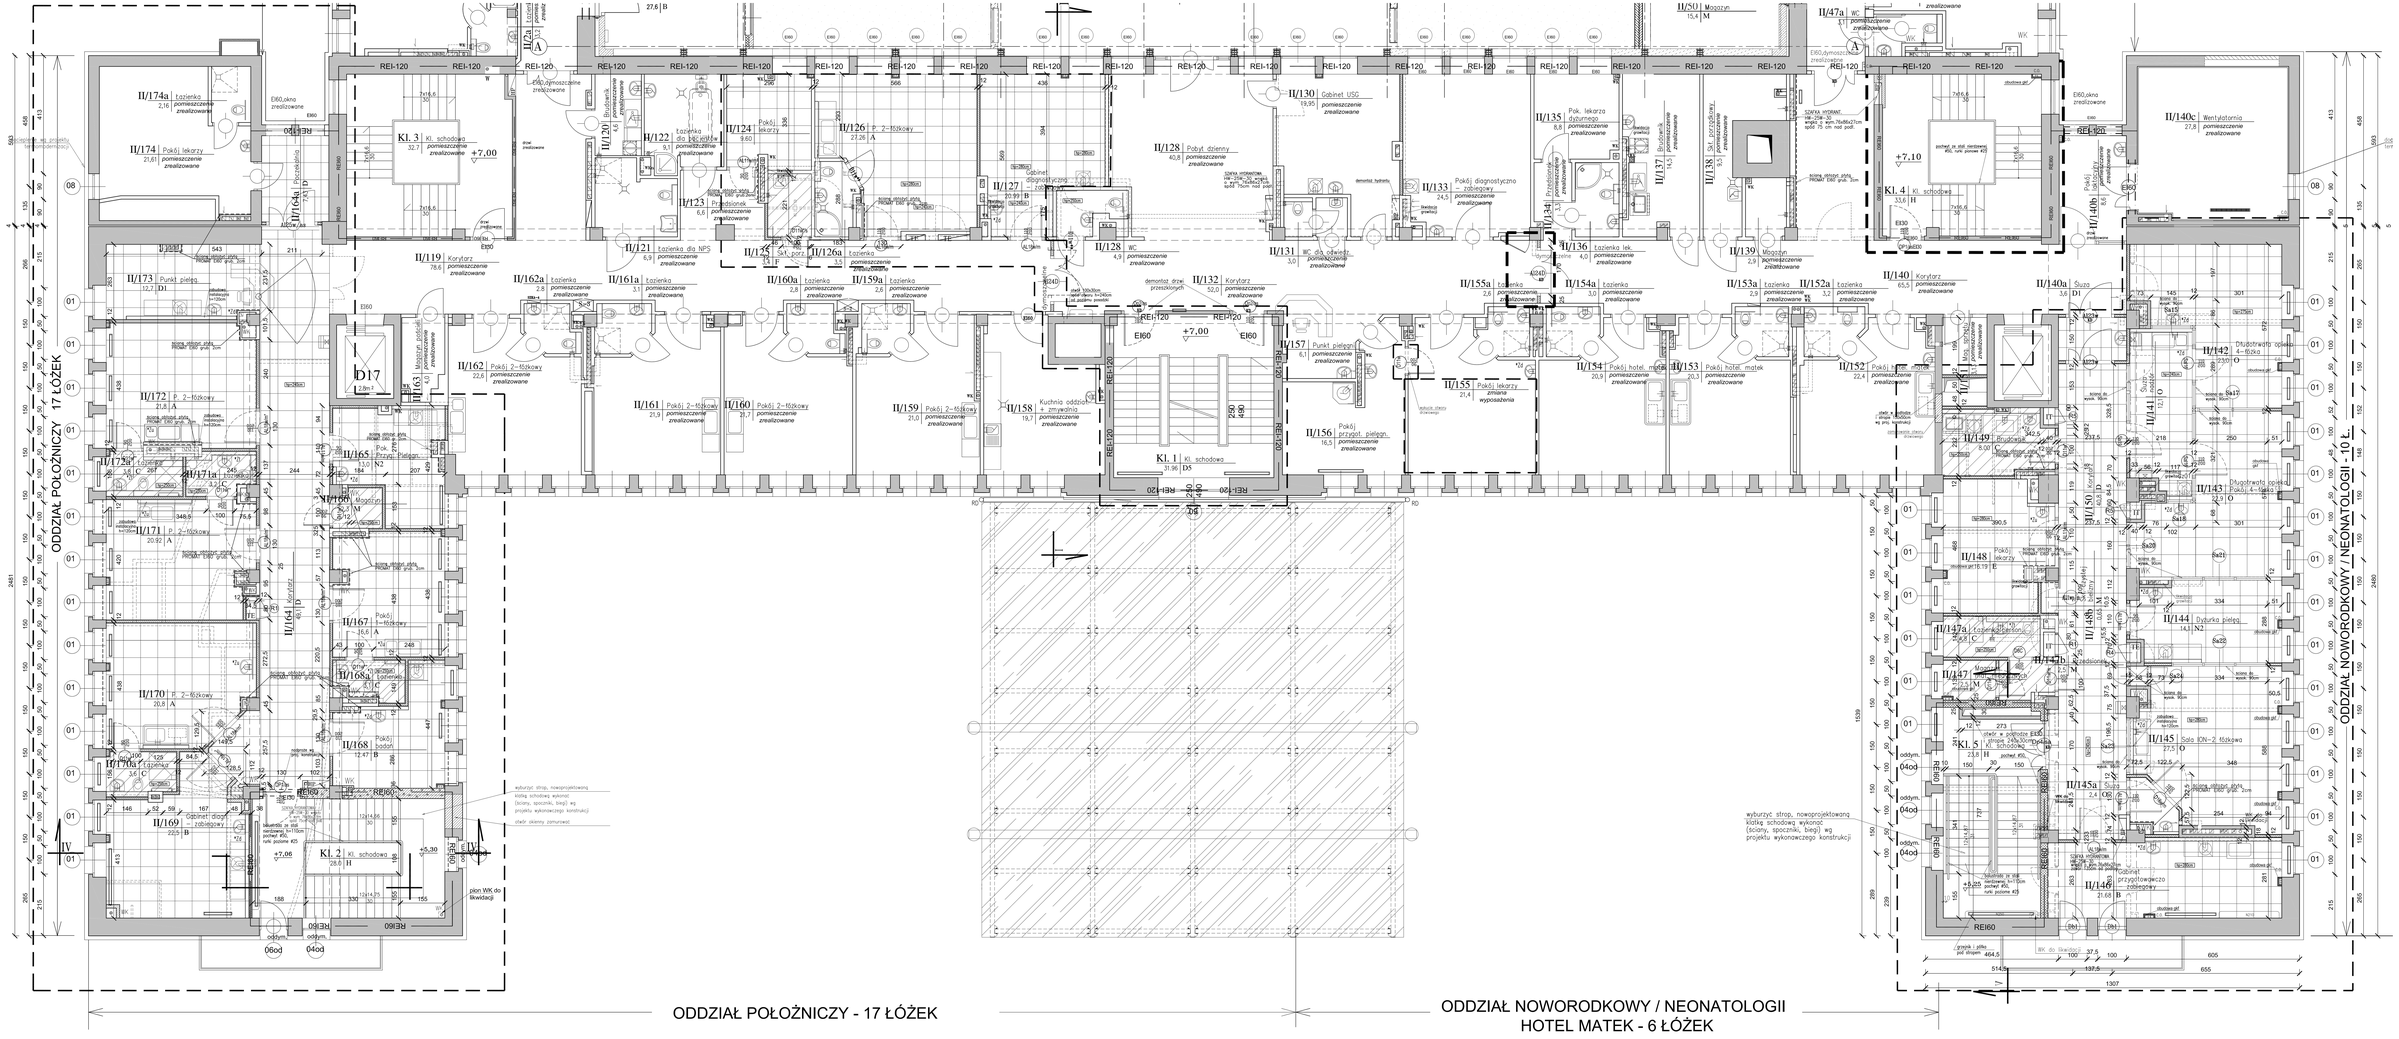

LEGENDA

- ściany nowoprojektowane działowe: płyty g-k
- ściany szachtów z bloczków betonu komórkowego odmiany 500
- ściany istniejące wewnętrzne
- ściany istniejące
- ściany do wyburzenia
- otwory do zamurowania
- sufit modułowy 60x60
- sufit podwieszony g-k
- zakres zmian w budynku A1

UWAGA:
W pokojach łóżkowych:
II/167; II/169; II/170; II/171; II/172
zamontować drzwi aluminiowe
o szer. 120cm

RZUT II PIĘTRA

Projekt jest własnością autora i nie może być kopiowany ani przekazywany osobom trzecim bez pisemnej zgody autora. Wszelkie wymiary należy sprawdzić na budowie. Rysunek nie może być powiększany.

PRACOWNIA GRUP
GRAJ-MOD K SHARGE ARCHITECT
Ul. Ogrodowa 58 00-877 Warszawa tel./fax 48 22 12-18-00 KF 22-18-00-00
Tel. 22 818 35 44 e-mail: biuro_@grajmod.com

KAMERYSKI ARCHITEKCI
Ul. Ogrodowa 58 00-877 Warszawa
NIP 5272024544 Fax 48 22 12-18-00 KF 22-18-00-00
Tel. 22 818 35 44 e-mail: kamerski@kamerski.com

Nr umowy:	PROJEKT WYKONAWCZY ZAMIENNY
Nazwa przedm. zam.:	Budynek A1 Szpital Specjalistyczny im. Stefana Kardynała WYSZYŃSKIEGO w Warszawa-Bielanach
Kontrakt:	Szpital Specjalistyczny im. Stefana Kardynała Wyszyńskiego Samodzielny Publiczny Zakład Opieki Zdrowotnej
Adres budowy:	ul. Wandalinów 20 03-044 Warszawa
Nazwa rysunku:	Wykonanie dokumentacji projektowej zamiennej

	Imię i Nazwisko	Specjalność i nr upr.	Podpis
Projektant:	mgr inż.arch. Stefan Sikic	upr. arch. nr ewidencyjny 300/Mz/91	
Sprawdzający:	tech. Emilia Zakusta	upr. budowlany nr 300/Mz/91	
Sprawdził:	mgr inż. arch. Krzysztof Kamerski	upr. arch. nr ewidencyjny 300/Mz/91	

Branża:	ARCHITEKTURA	Data:	06.2014
Nazwa rysunku:	RZUT II PIĘTRA ULI. ADAM BUDYNEK A1	Skala:	1:50
Cel rysunku:	PROJEKT WYKONAWCZY – ARCHITEKTURA		
Numer rysunku:	PW - A - PA - 0 - R09	0	