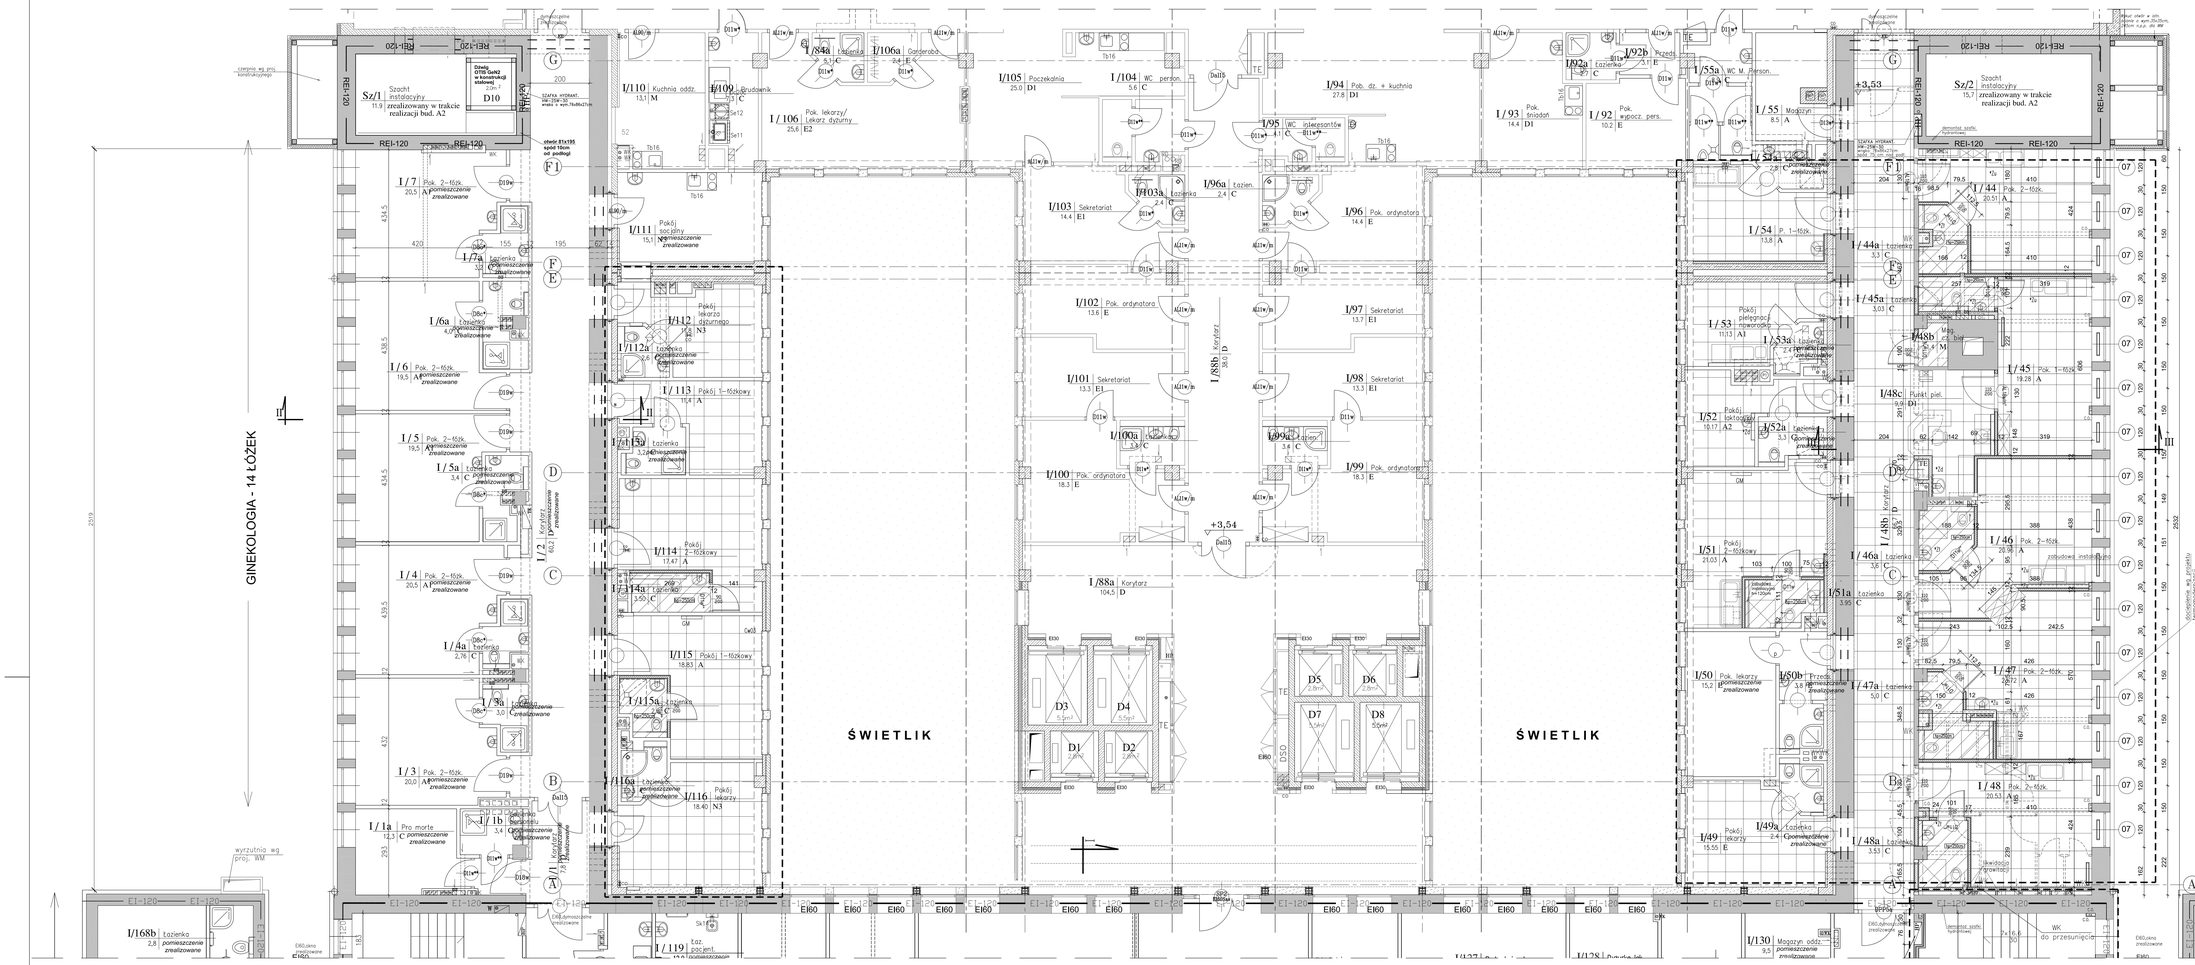

LEGENDA

- ściany nowoprojektowane działowe płyty g-k
- ściany szachtów z bloczków betonu komórkowego odmiany 500
- ściany istniejące wewnętrzne
- ściany istniejące
- ściany do wyburzenia
- otwory do zamurowania
- sufit modulowy 60x60
- sufit podwieszony g-k
- zakres zmian w budynku A1

UWAGA:
W pokojach łóżkowych:
I/44; I/45; I/46; I/47; I/48
zamontować drzwi aluminiowe
o szer. 120cm

RZUT I PIETRA

Projekt niniejszy wraz z załącznikami jest własnością prawną Autora i nie może zostać bez jego zgody przekazany osobom trzecim ani wykorzystany do celów innych niż dla tego obiektu. Wszelkie prawa zastrzeżone. Ustawa o prawie autorskim i prawach pokrewnych z dnia 4 lutego 1994 r. (Dz. U. z 2006 r. Nr 90 poz. 631 z późn. zm.)

STUDIA DUAL
Biuro Projektowe i Doradcze ekonomiczne
ul. Sportowa 1 w Sanoku tel/fax 013 46 310 10, MP: 501 195 841 nr Tel. 13 465 18 39 email: biuro@studiadual.pl

KONSTRUKCYJNY:
mgr inż. Andrzej Wojciechowicz
ul. Pl. Inwalidów 4 Pow Leg 1 Nr 6/2/4 tel. 501 481 180 nr REGON 370 0 0 0