



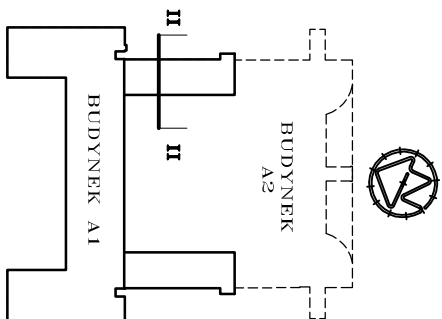

- LEGENDA**
- ściany istniejące
 - ściany projektowane

PRZEKRÓJ III-III 1:100

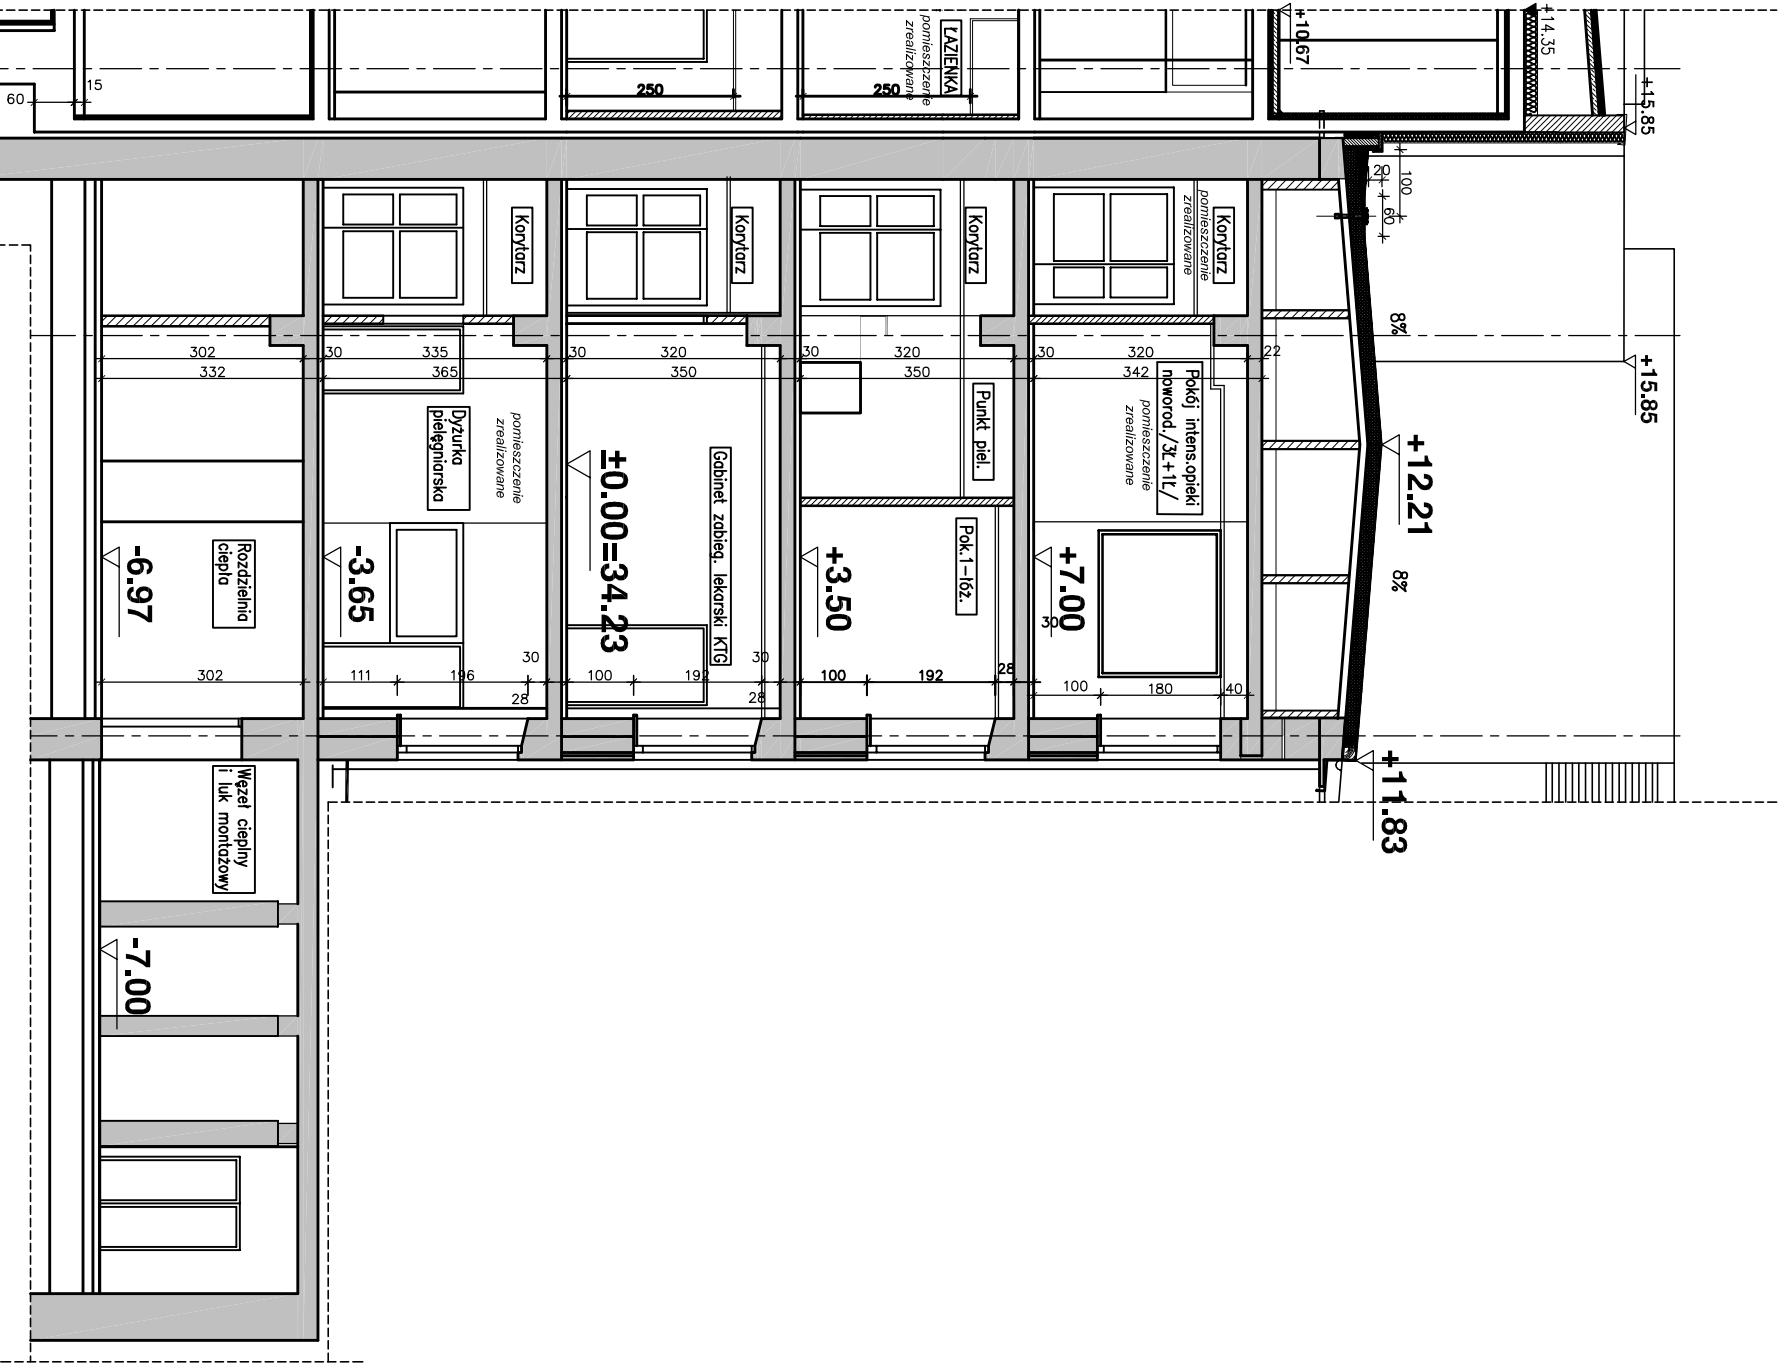

PRZEKRÓJ III-III

Projekt ten jest własnością autora i jest chroniony przez Ustawę o prawie autorskim i prawach pokrewnych. Wprowadzanie zmian do projektu lub kopiowanie oraz używanie tych rysunków do jakichkolwiek innych celów bez wcześniejszego uzgodnienia pisemnej zgody autora jest zabronione.						
STEFAN GLAZ						
DZIAŁALNOŚĆ W ZAKRESIE ARCHITEKTURY						
02-550 Warszawa ul. J. Dąbrowskiego 142 453 154, NIP: 521-108-61-40						
Tel. 22 845 18 38; e-mail: stefan_g@poczta.onet.pl						
KANIEWSKI ARCHITEKCI						
KRZYSZTOF KANIEWSKI						
02-798 Warszawa ul. Pod Lipą 1/39 REGON 146 906 167, NIP: 891-150-99-99						
Tel. 532 828 853; e-mail: krzykaniewski@interia.pl						
Faza opracowania:	PROJEKT WYKONAWCZ ZAMIENNY					
Nazwa/adres obiektu:	Budynek A1 Szpital Specjalistyczny im. Świętej Rodziny SPZOZ ul. Madalińskiego 25 02-544 Warszawa					
Inwestor / Zamawiający:	Szpital Specjalistyczny im. Świętej Rodziny Samodzielny Publiczny Zakład Opieki Zdrowotnej					
Adres Inwestora:	ul. Madalińskiego 25 02-544 Warszawa					
Nazwa zadania:	Wykonanie dokumentacji projektowej zamiennej					
Projektant:	Imię i Nazwisko	Specjalność, nr upr.	Podpis			
Opracował(a):	mgr inż. arch. Stefan Glaz	upr. bud. w specjalności architektura bez ograniczeń WA-596/03				
Sprawdził:	mgr inż. arch. Krzysztof Kaniewski	upr. bud. w specjalności architektura bez ograniczeń 69/2010				
Branch:	ARCHITEKTURA					
Nazwa rysunku:	PRZEKRÓJ III - III BUDYNEK A1		Data: 08.2014r Skala: 1:100			
Zakres opracowania:	PROJEKT WYKONAWCZY - architektura					
Numer rysunku:	Nr kontraktu	Stadium	Branch	Opracowanie	Etap	Numer Reakcja
	- PW - A - PA - 0 - R17 0					