
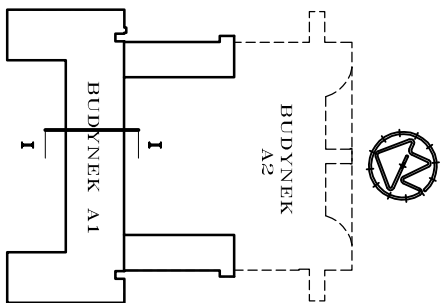


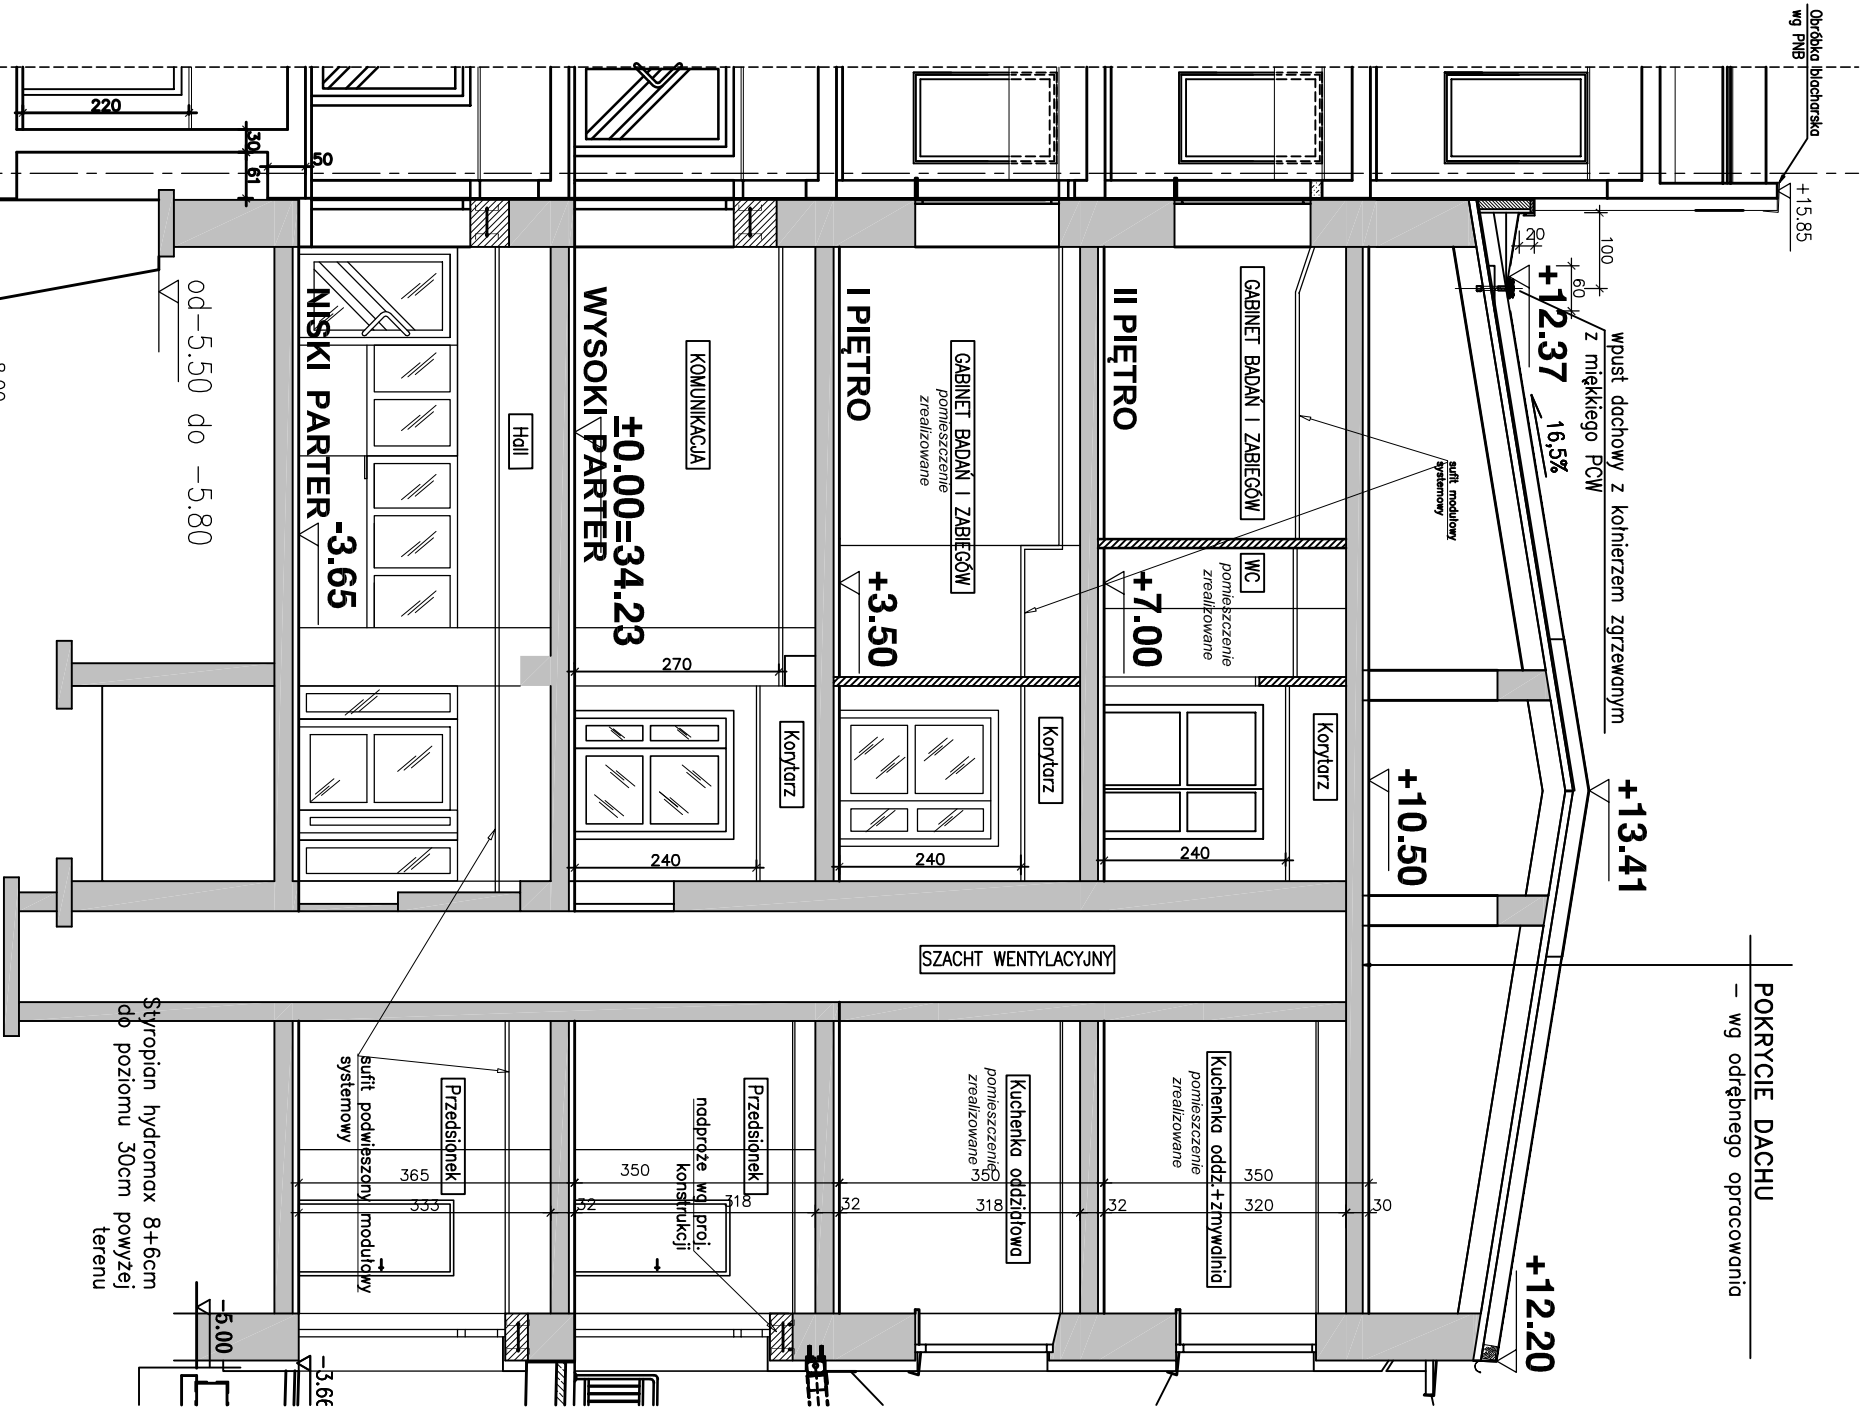

PRZĘKROJ I-I 1:100

Projekt ten jest własnością autora i jest chroniony przez Ustawę o prawie autorskim i prawach pokrewnych. Wprowadzanie zmian do projektu lub kopiowanie oraz używanie tych rysunków do jakichkolwiek innych celów bez wcześniejszego uzgodnienia pisemnej zgody autora jest zabronione.

STEFAN GLAZ
DZIAŁALNOŚĆ W ZAKRESIE ARCHITEKTURY
02-550 Warszawa ul. J. Dąbrowskiego 142 453 154, NIP: 521-108-51-400
Tel: 22 845 18 38; e-mail: stefan_g@poczta.onet.pl

KANIEWSKI ARCHITEKCI
KRZYSZTOF KANIEWSKI
02-798 Warszawa ul. Pod Lipą 1/39 REGON 146 906 167, NIP: 891-150-99-59
Tel: 532 828 853; e-mail: krzykaniewski@interia.pl

Faza opracowania:	PROJEKT WYKONAWCZ ZAMIENNY		
Nazwa/adres obiektu:	Budynek A1 Szpital Specjalistyczny im. Świętej Rodziny SPZOZ ul. Madalińskiego 25 02-544 Warszawa		
Investor / Zamawiający:	Szpital Specjalistyczny im. Świętej Rodziny Samodzielny Publiczny Zakład Opieki Zdrowotnej		
Adres inwestora:	ul. Madalińskiego 25 02-544 Warszawa		
Nazwa zadania:	Wykonanie dokumentacji projektowej zamiennej		
	Imię i Nazwisko	Specjalność, nr upr.	Podpis
Projektant:	mgr inż. arch. Stefan Glaz	upr. bud. w specjalności architektura WA-596/03	
Opracował(a):	tech. Emilia Zapuska		
Sprawdził:	mgr inż. arch. Krzysztof Kaniewski	upr. bud. w specjalności architektura bez ograniczeń 69/2010	
Brano za:	ARCHITEKTURA		
Nazwa rysunku:	PRZĘKROJ I - I BUDYNEK A1	Data:	08.2014r
Zakres opracowania:	PROJEKT WYKONAWCZY - architektura		
Numer rysunku:	Nr kontraktu	Stadium	Brano za
		Opracowanie	Etap
			Numer
			Reakcja
	- PW - A - PA - 0 - R015 0		