


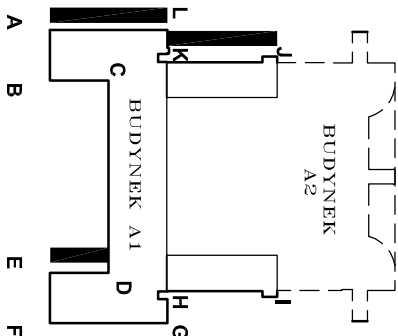


Projekt jest własnością autora i jest chroniony przez Ustawę o prawie autorskim i prawach pokrewnych. Wprowadzanie zmian do projektu lub kopiowanie oraz używanie tych rysunków do jakichkolwiek innych celów bez pisemnego zezwolenia autora jest zabronione.

STEFAN GŁAZ
DZIAŁAŃCÓ W ZAKRESIE ARCHITEKTURY
02-550 Warszawa ul. J. Długoskiego 116B REGON 142 453 154, NIP: 521-188-81-80
Tel. 22 645 18 35; e-mail: stefan_glaz@poczta.onet.pl
KANIEWSKI ARCHITEKCI
62-701 SŁÓW KANIEWSKI
02-751 Warszawa ul. Polna 16/1 129 REGON 146 596 167, NIP: 591-150-99-59
Tel. 522 832 852; e-mail: kaczkaniewski@interia.pl

Faza opracowania:	PROJEKT WYKONAWCZ ZAMIENNY		
Nazwa/adres obiektu:	Budynek A1 Szpital Specjalistyczny im. Świętej Rodziny SPZOZ ul. Madalińskiego 25 02-544 Warszawa		
Inwestor / Zamawiający:	Szpital Specjalistyczny im. Świętej Rodziny Samodzielny Publiczny Zakład Opieki Zdrowotnej		
Adres inwestora:	ul. Madalińskiego 25 02-544 Warszawa		
Nazwa zadania:	Wykonanie dokumentacji projektowej zamiennej		
Projektant:	mgr inż. arch. Stefan Głaz	Specjalność: nr upr. architekta bez ograniczeń MA200533	Podpis
Opracowanie:	tech. Emilia Zabuska		


Sprawił:	mgr inż. arch. Krzysztof Kaniewski	uz. bud. i nadzór nad robotami budowlanymi 69227010	
Brano:	ARCHITEKTURA		Data: 08.2014r.
Nazwa rysunku:	ELEWACJA WSCHODNIA BUDYNEK A1	Skala: 1:200	
Zadanie opracowania:	PROJEKT WYKONAWCZY - architektura		
Numer rysunku:	Nr wersji: 1	Strona: 1	Brutto: 1
	- PW - A - PA - 0 - R22 0		

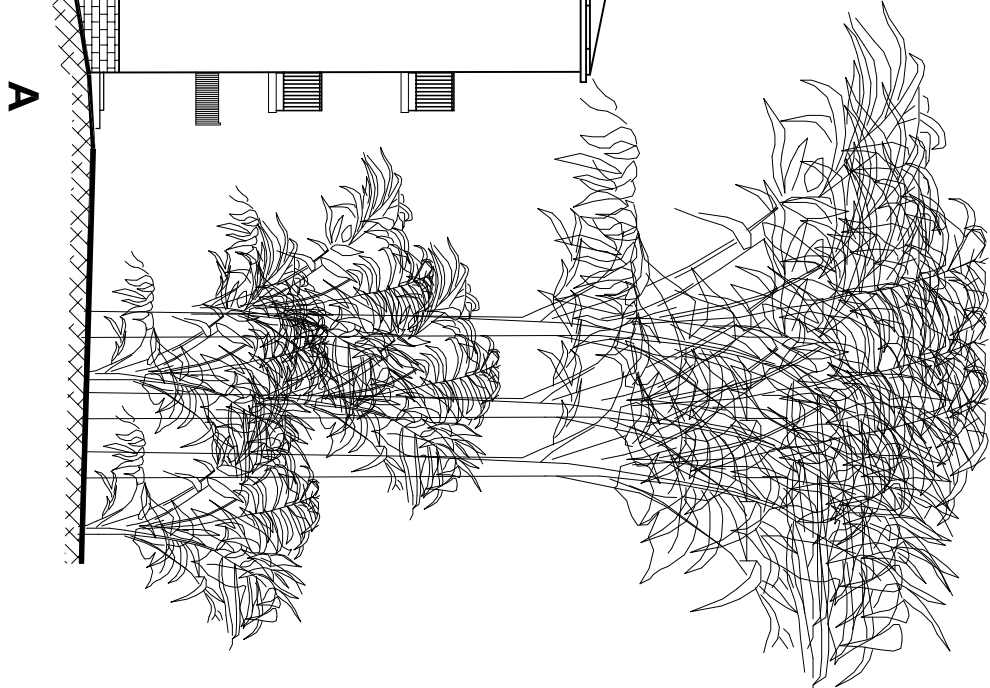

tylny strukturalny na ociepleniu (lekka mokra); kolor płaskowy

okładzina z płytek klinokręgowych w kolorze ciemnobrązowym


ELEWACJA WSCHODNIA A-J

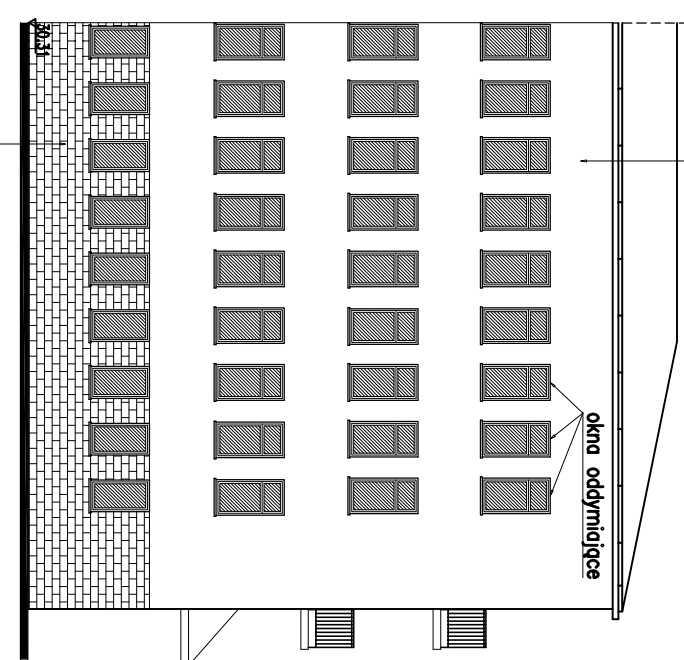

tylny strukturalny na ociepleniu (lekka mokra); kolor płaskowy

okładzina z płytek klinokręgowych w kolorze ciemnobrązowym

ELEWACJA WSCHODNIA D-E

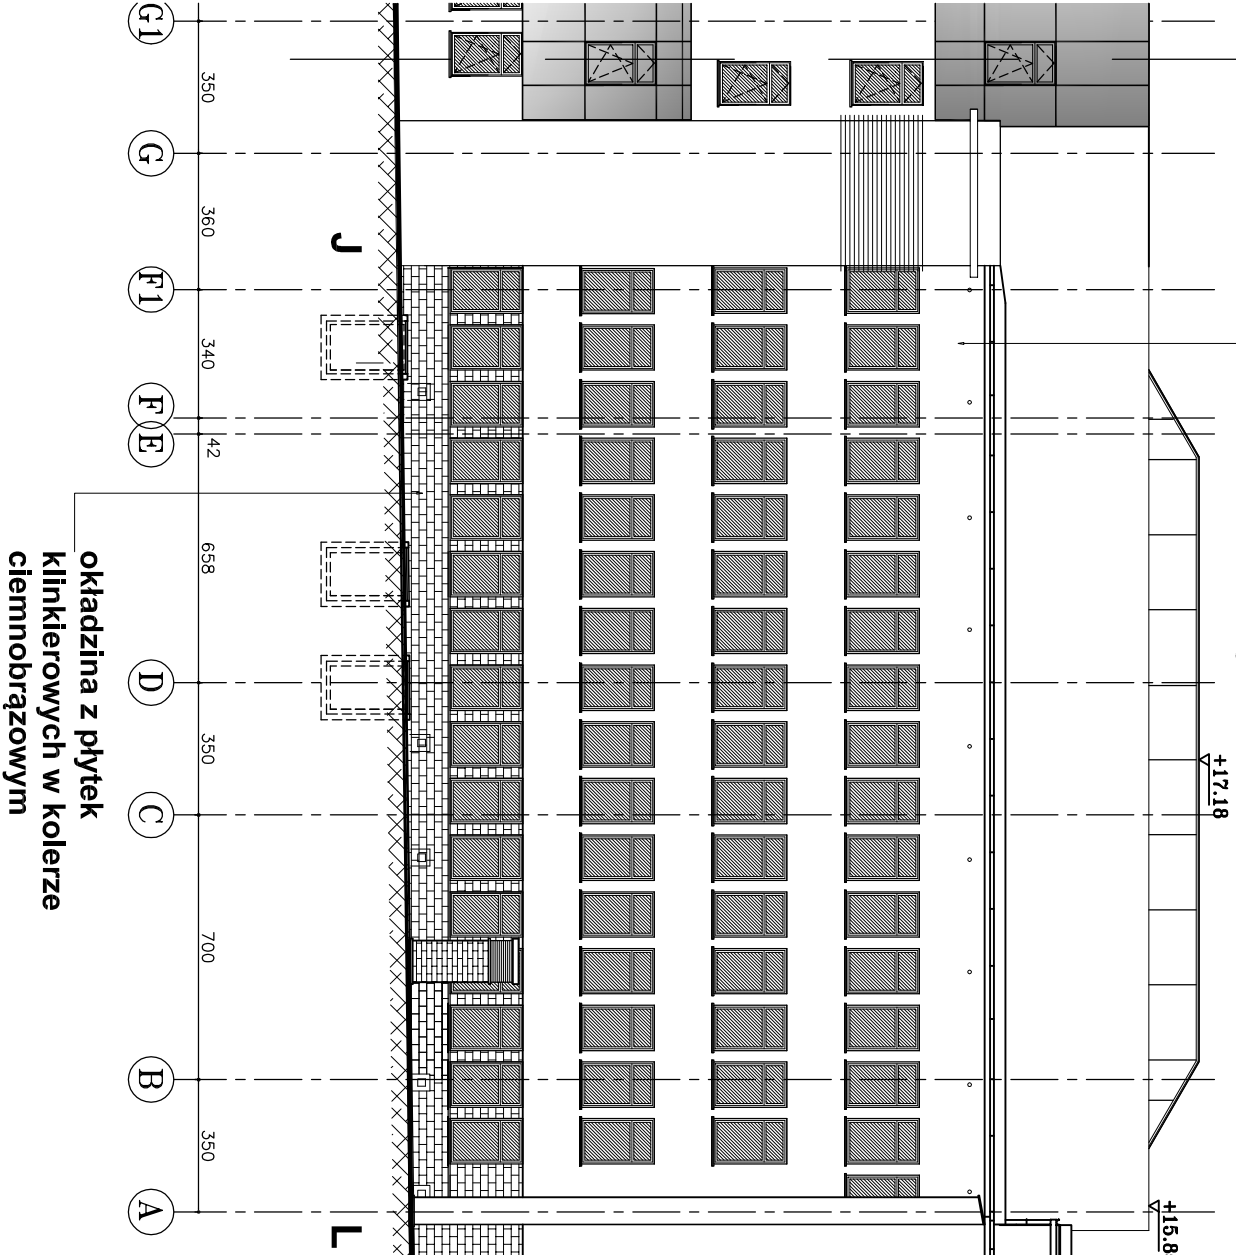

tylny strukturalny na ociepleniu (lekka mokra); kolor płaskowy

okładzina z płytek klinokręgowych w kolorze ciemnobrązowym

WYMIARY SPRAWDZIĆ NA BUDOWIE
WSZYSTKIE PRACE BUDOWLANE WYKONAĆ ZGODNIE
Z WARUNKAMI TECHNICZNYMI WYKONANIA I ODBIORU ROBÓT
KOŁORYSTYKA wg OPISU