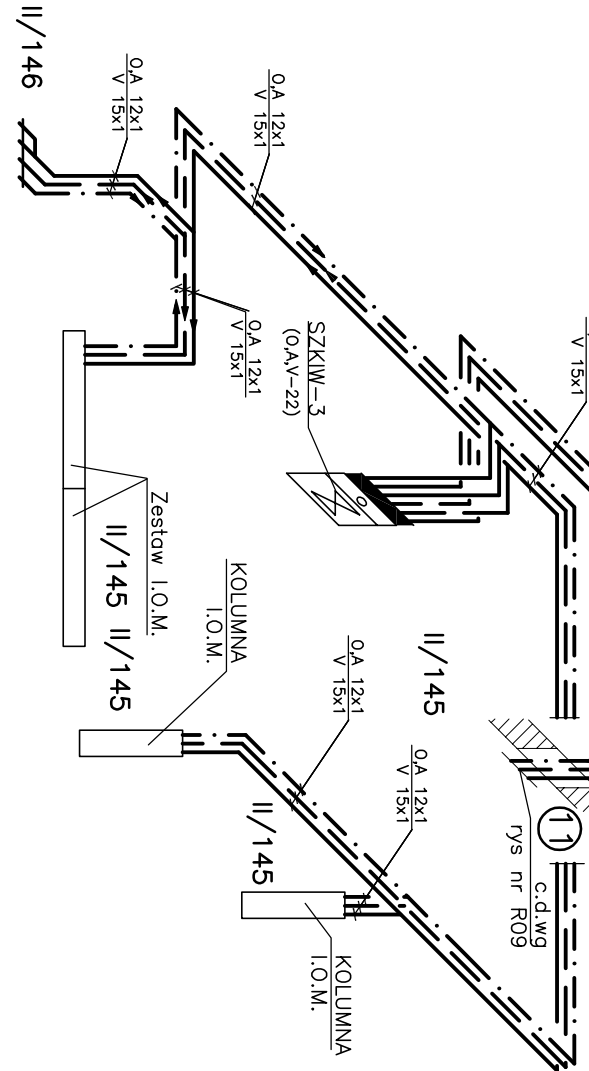
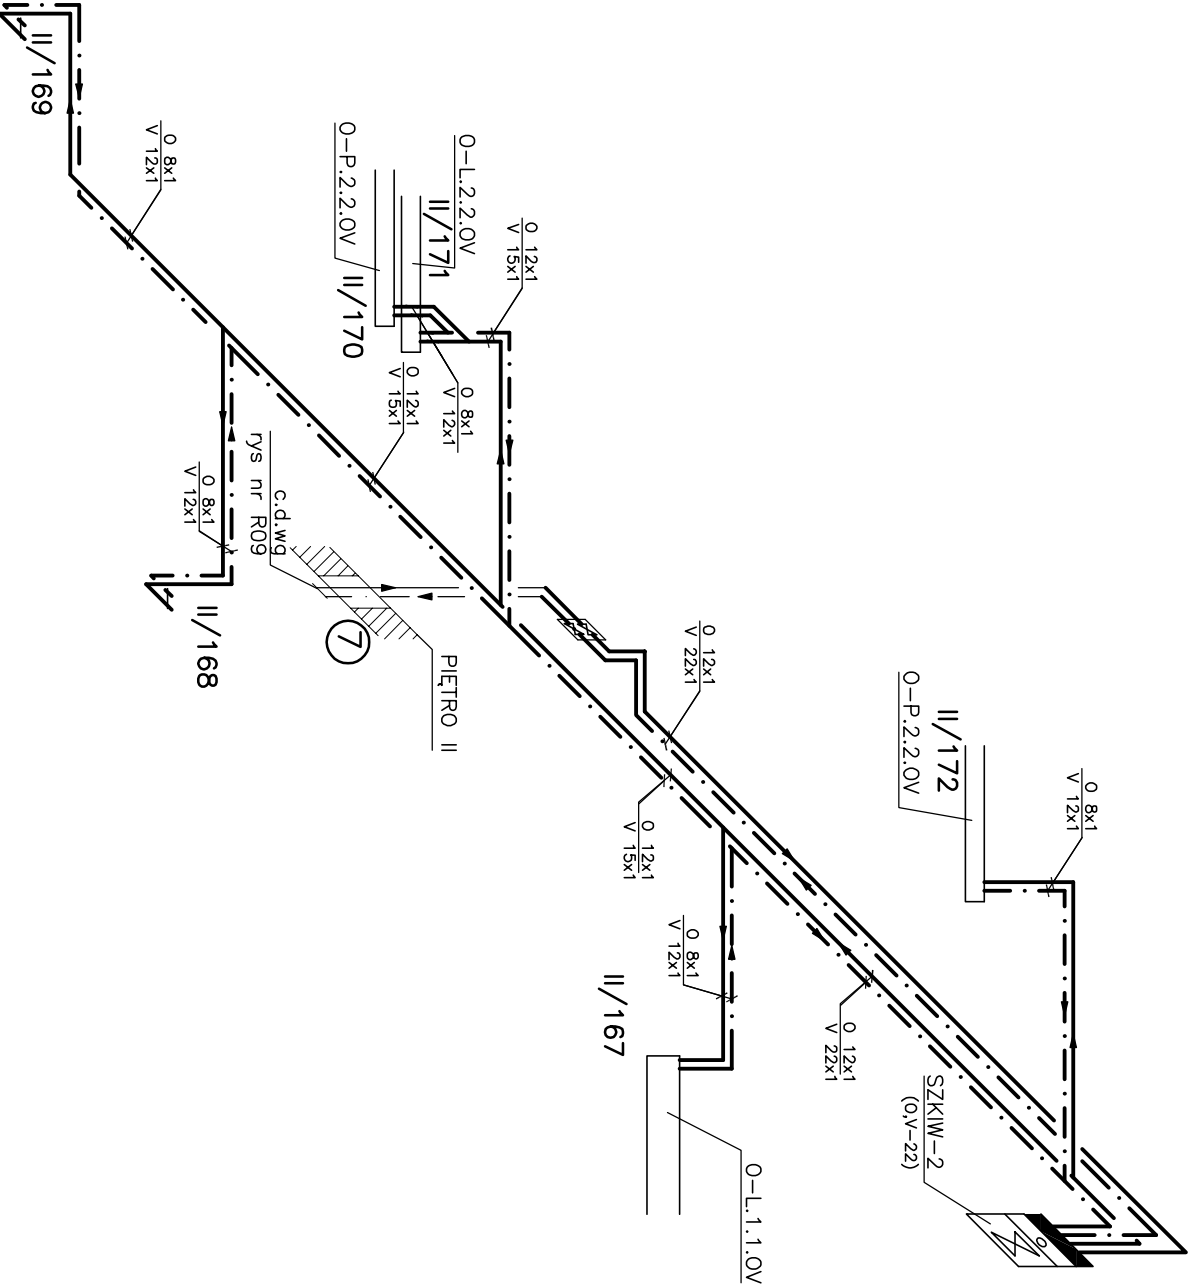
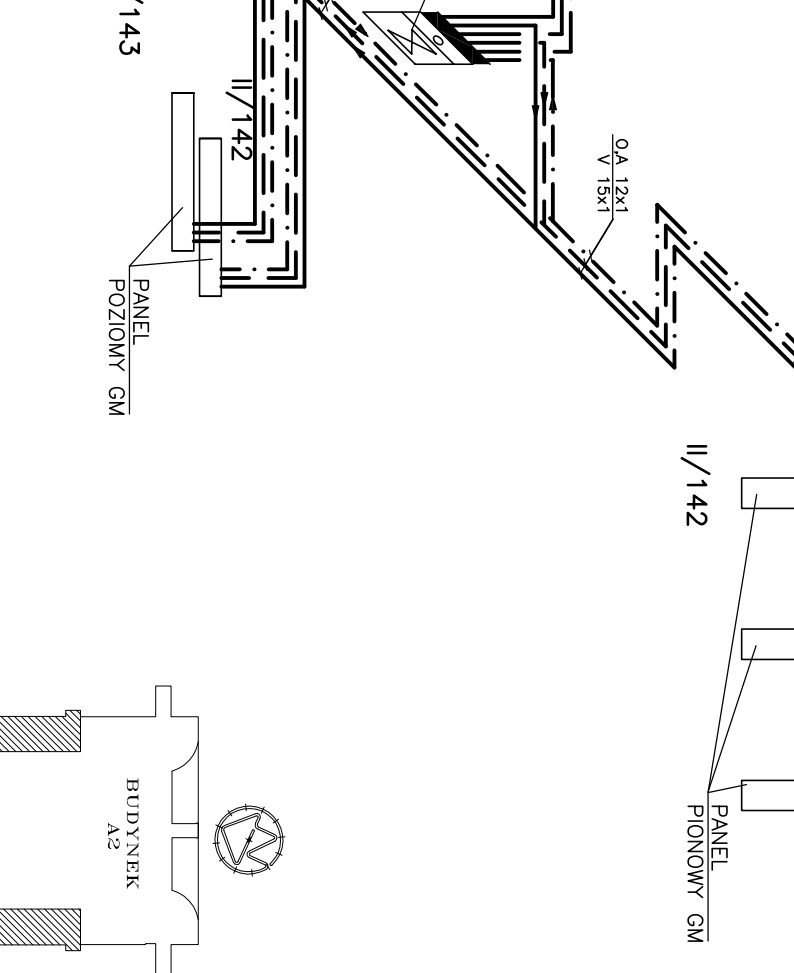
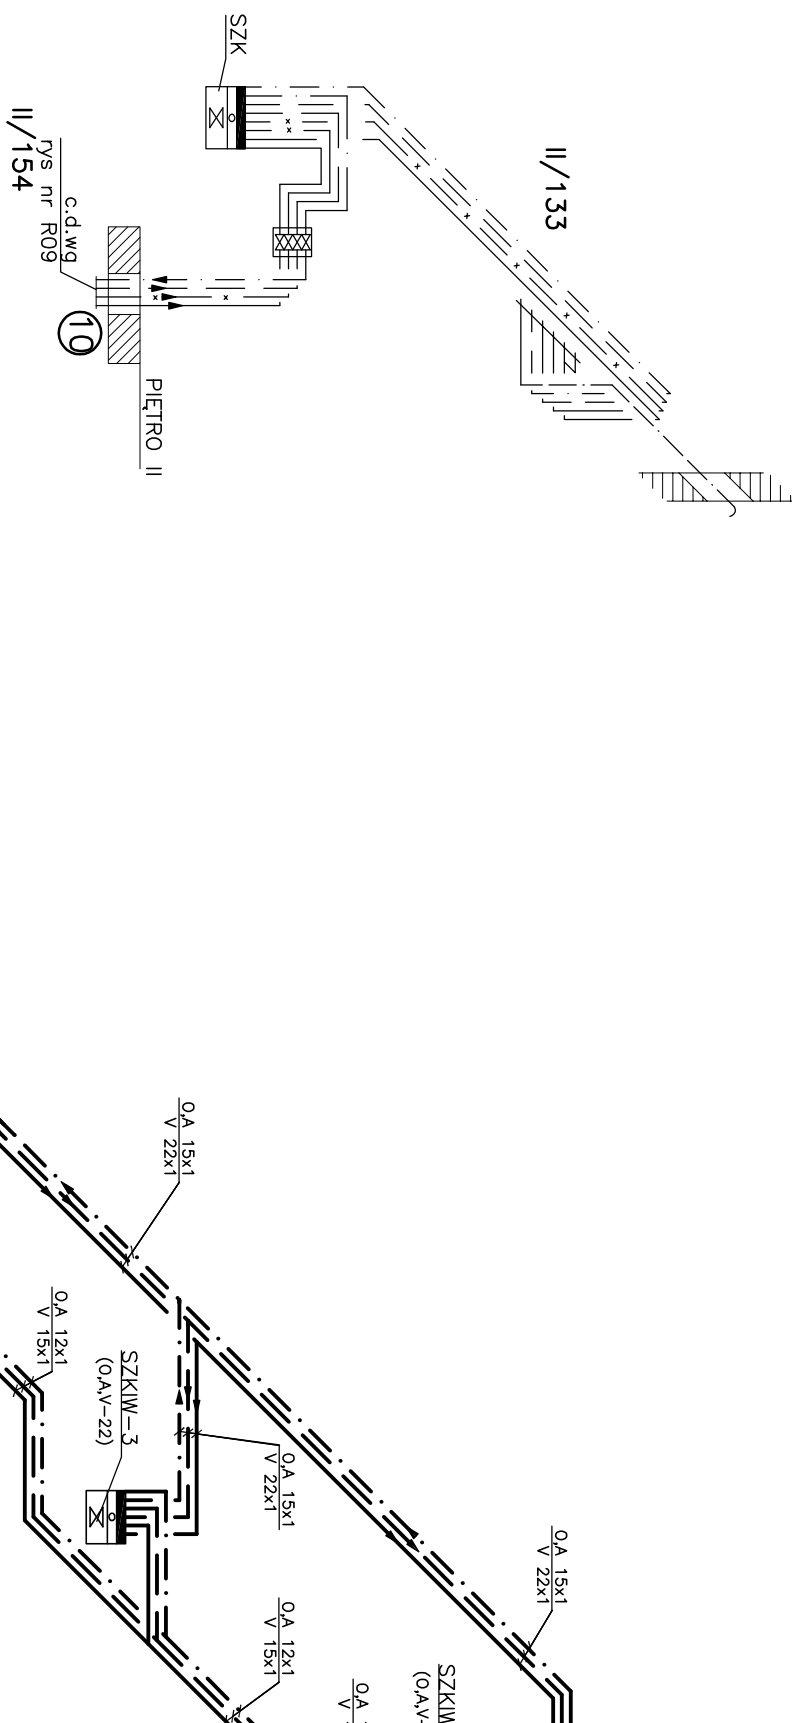
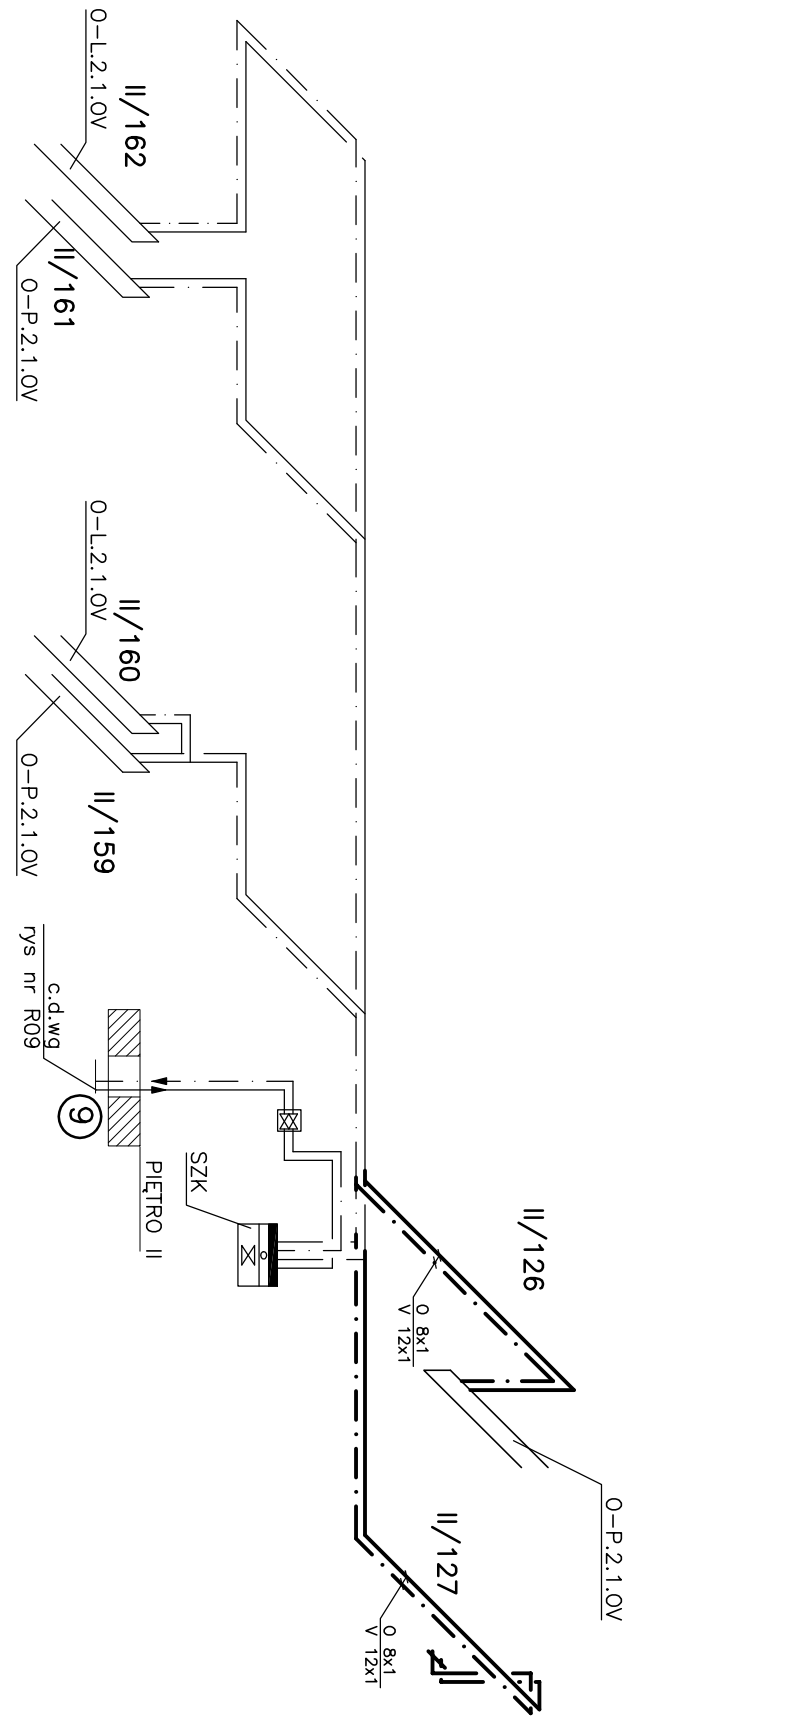
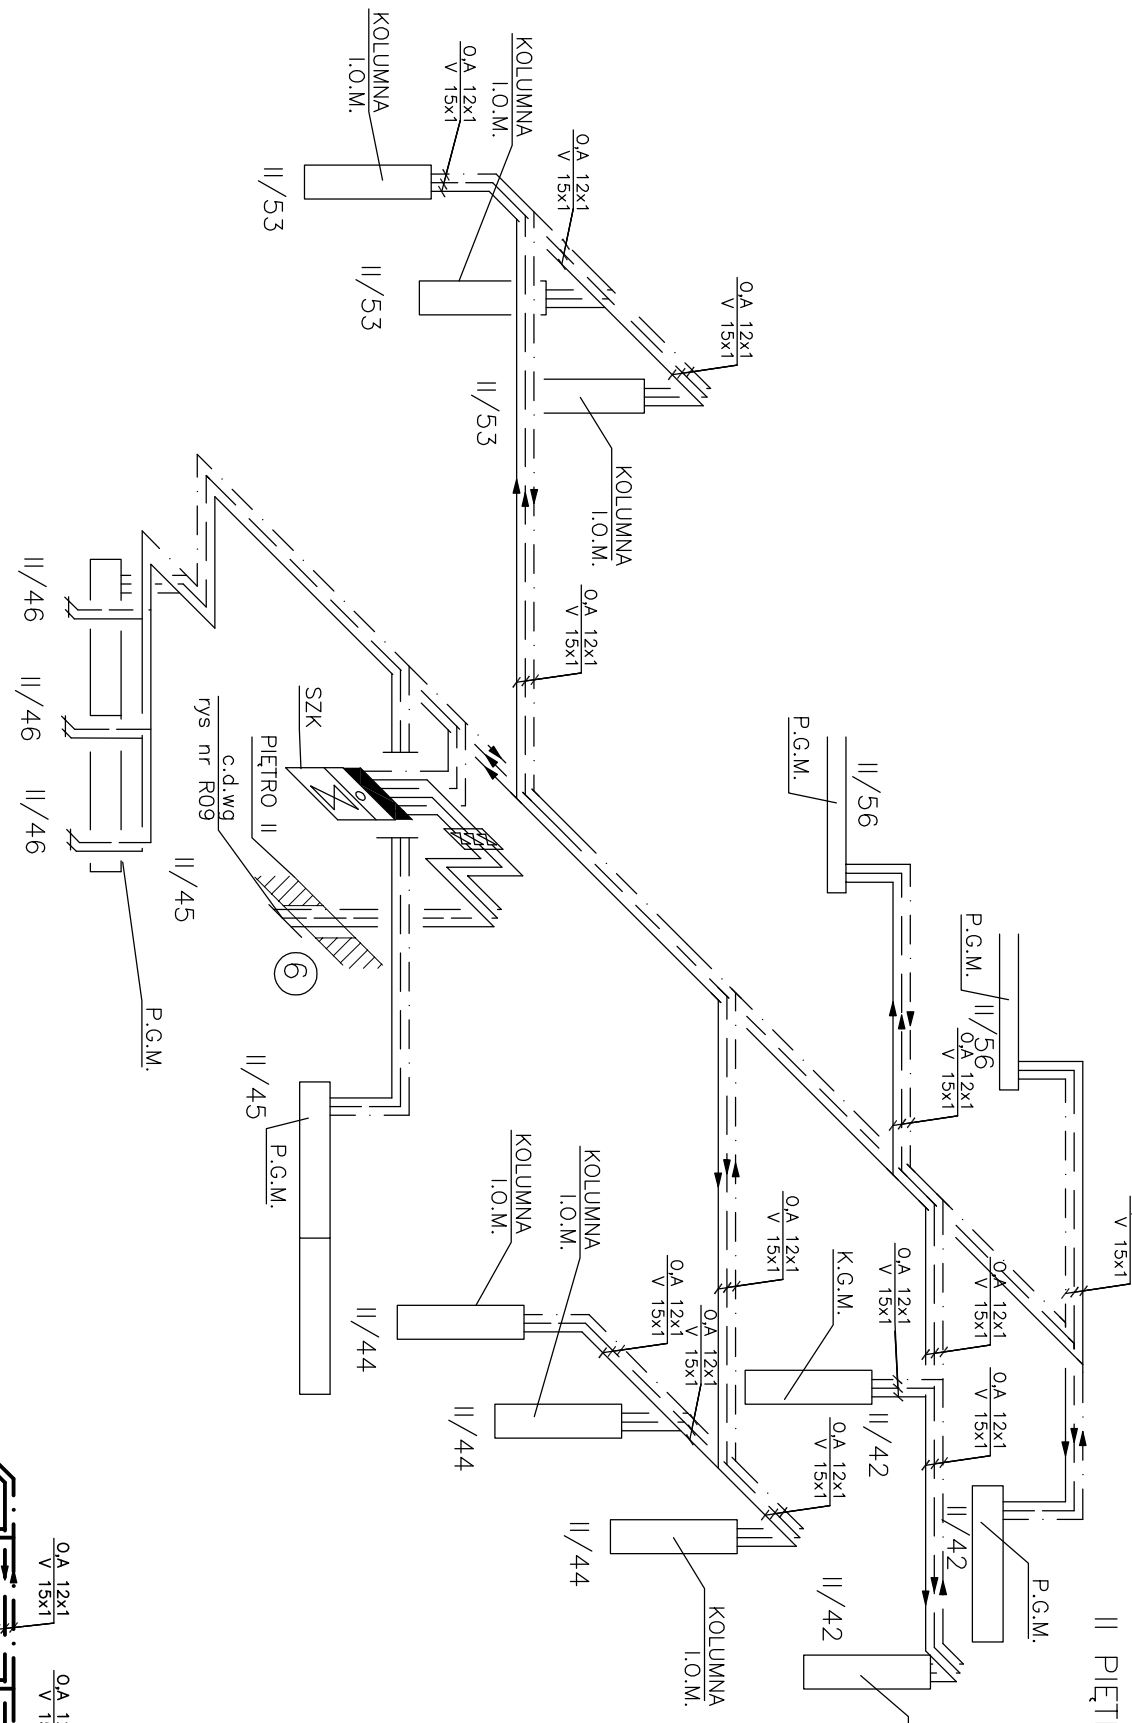
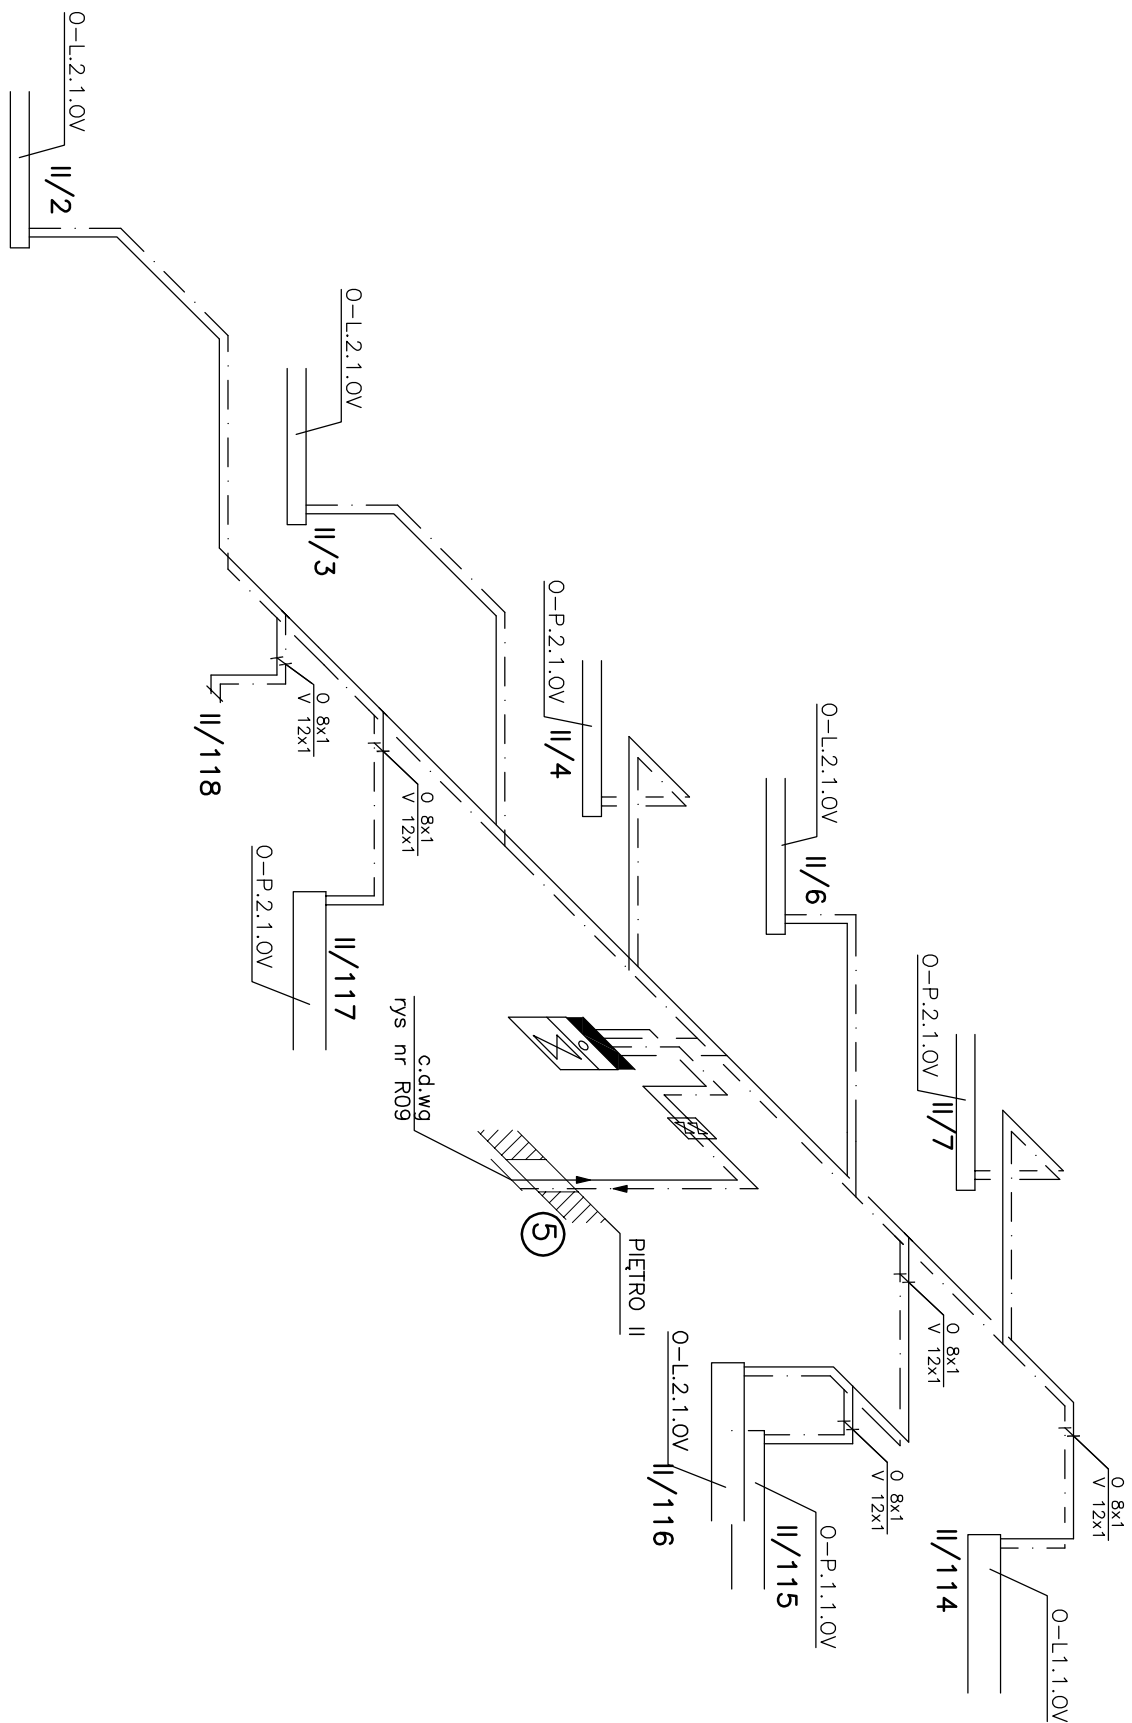


UWAGA:
1. Zowory odnotować instalacje montować pod stropem podwieszonym
w skrzynce zamykanej na klucz zapewniając dostęp tylko peronowi
technicznemu.
2. Linia grubą oznaczono instalacje nowoprojektowane
3. Linia cienką oznaczono instalacje istniejące lub wcześniej zaprojektowane

GAZMED

Przedsiębiorstwo Produkcji Handlu i Usług "GAZMED" S.C	Numer dokumentacji
Procomnia Projektowa w Krakowie	P150/2014
BRANŻA	STADIUM
INWESTOR	PW ziemny
OBIEKT	Szpital Specjalistyczny im. Św. Rodziny ul. Modlińskiego w Warszawie
TREŚĆ	Instalacje wewnętrzne gazów medycznych i sygnalizacja dźwiękowa
PROJEKTANT	AKSONOMETRIA II PIĘTRA
OPRACOWAŁ	inż. J. Krysa
KREŚLIŁ	inż. W. Miżero
	DATA
	07.2014r.
	Skala
	1:100
	nr rysunku
	R10