



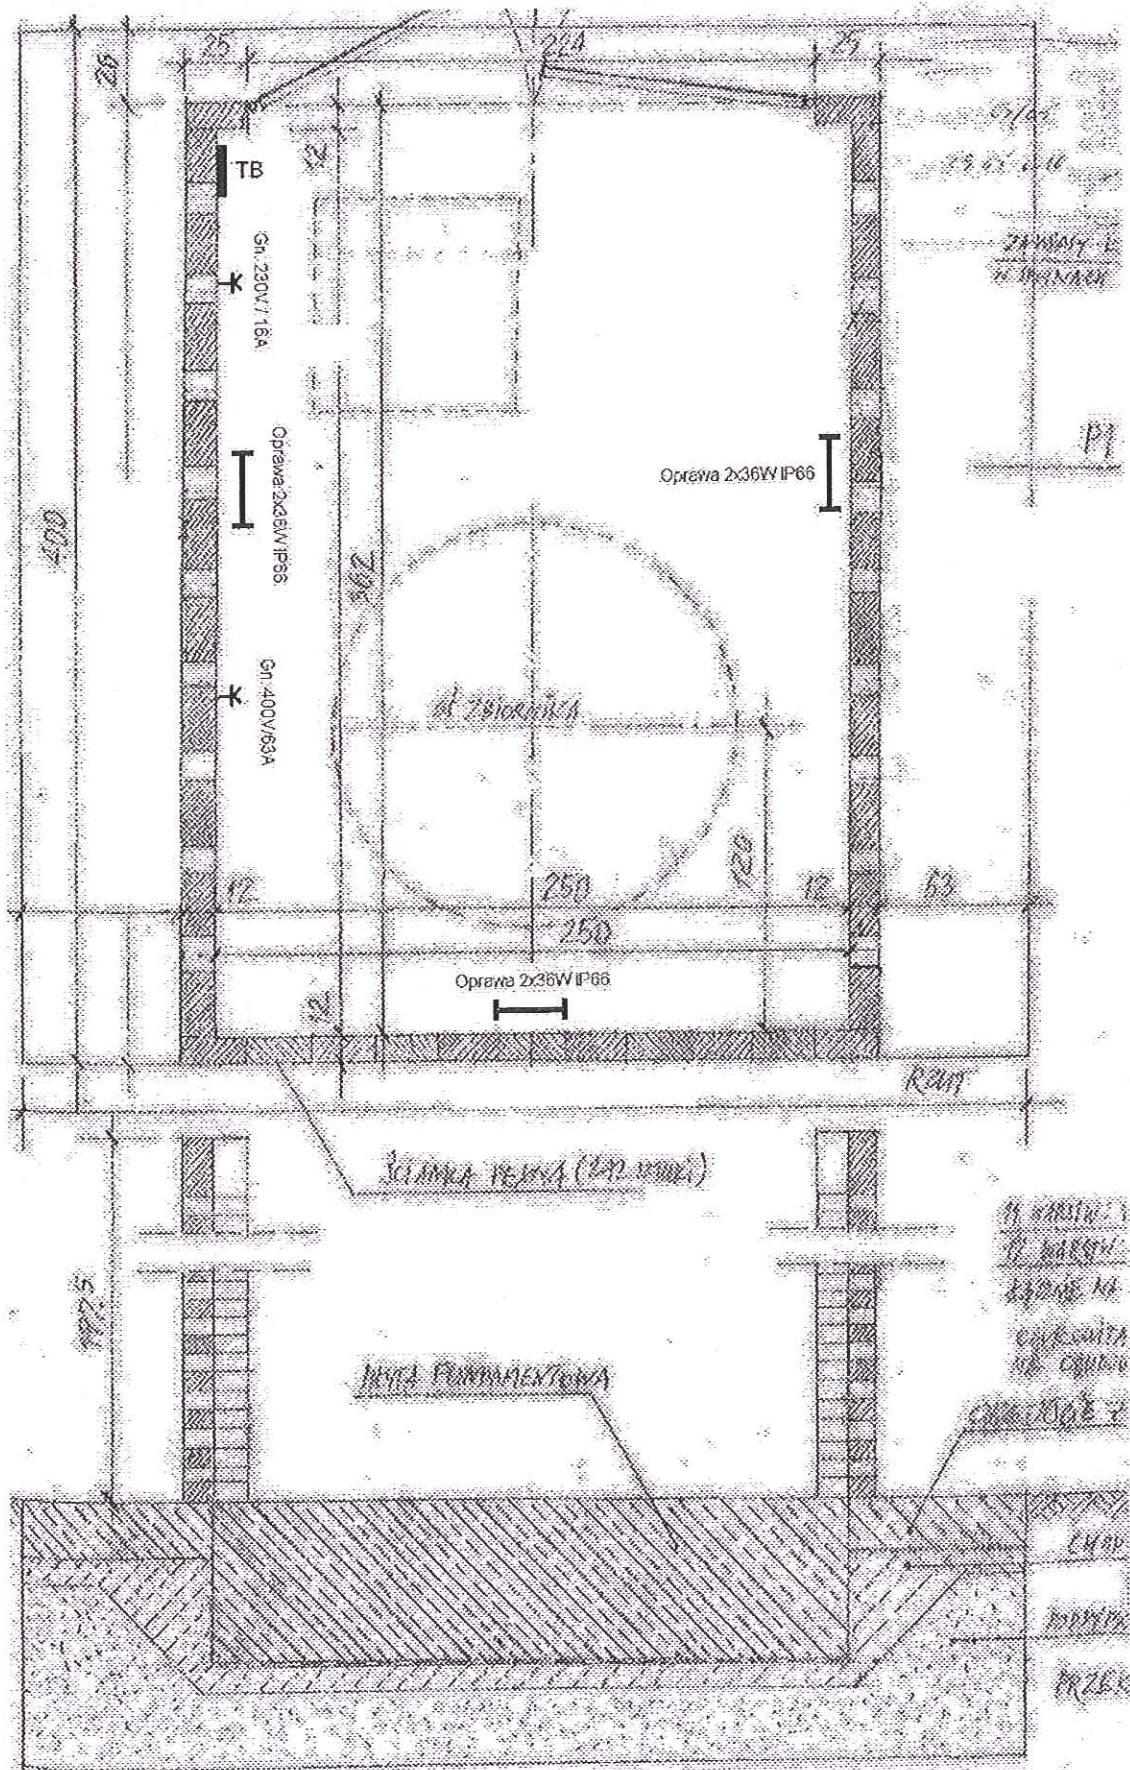

**Wykaz osprzętu w magazynie lewni - Szpital Specjalistyczny
im. Św. Rodziny Warszawa ul. Madalińskiego 25**

mgr inż. Artur Ciolkowski
Upr. bud. MAZ/0522/WSE/16

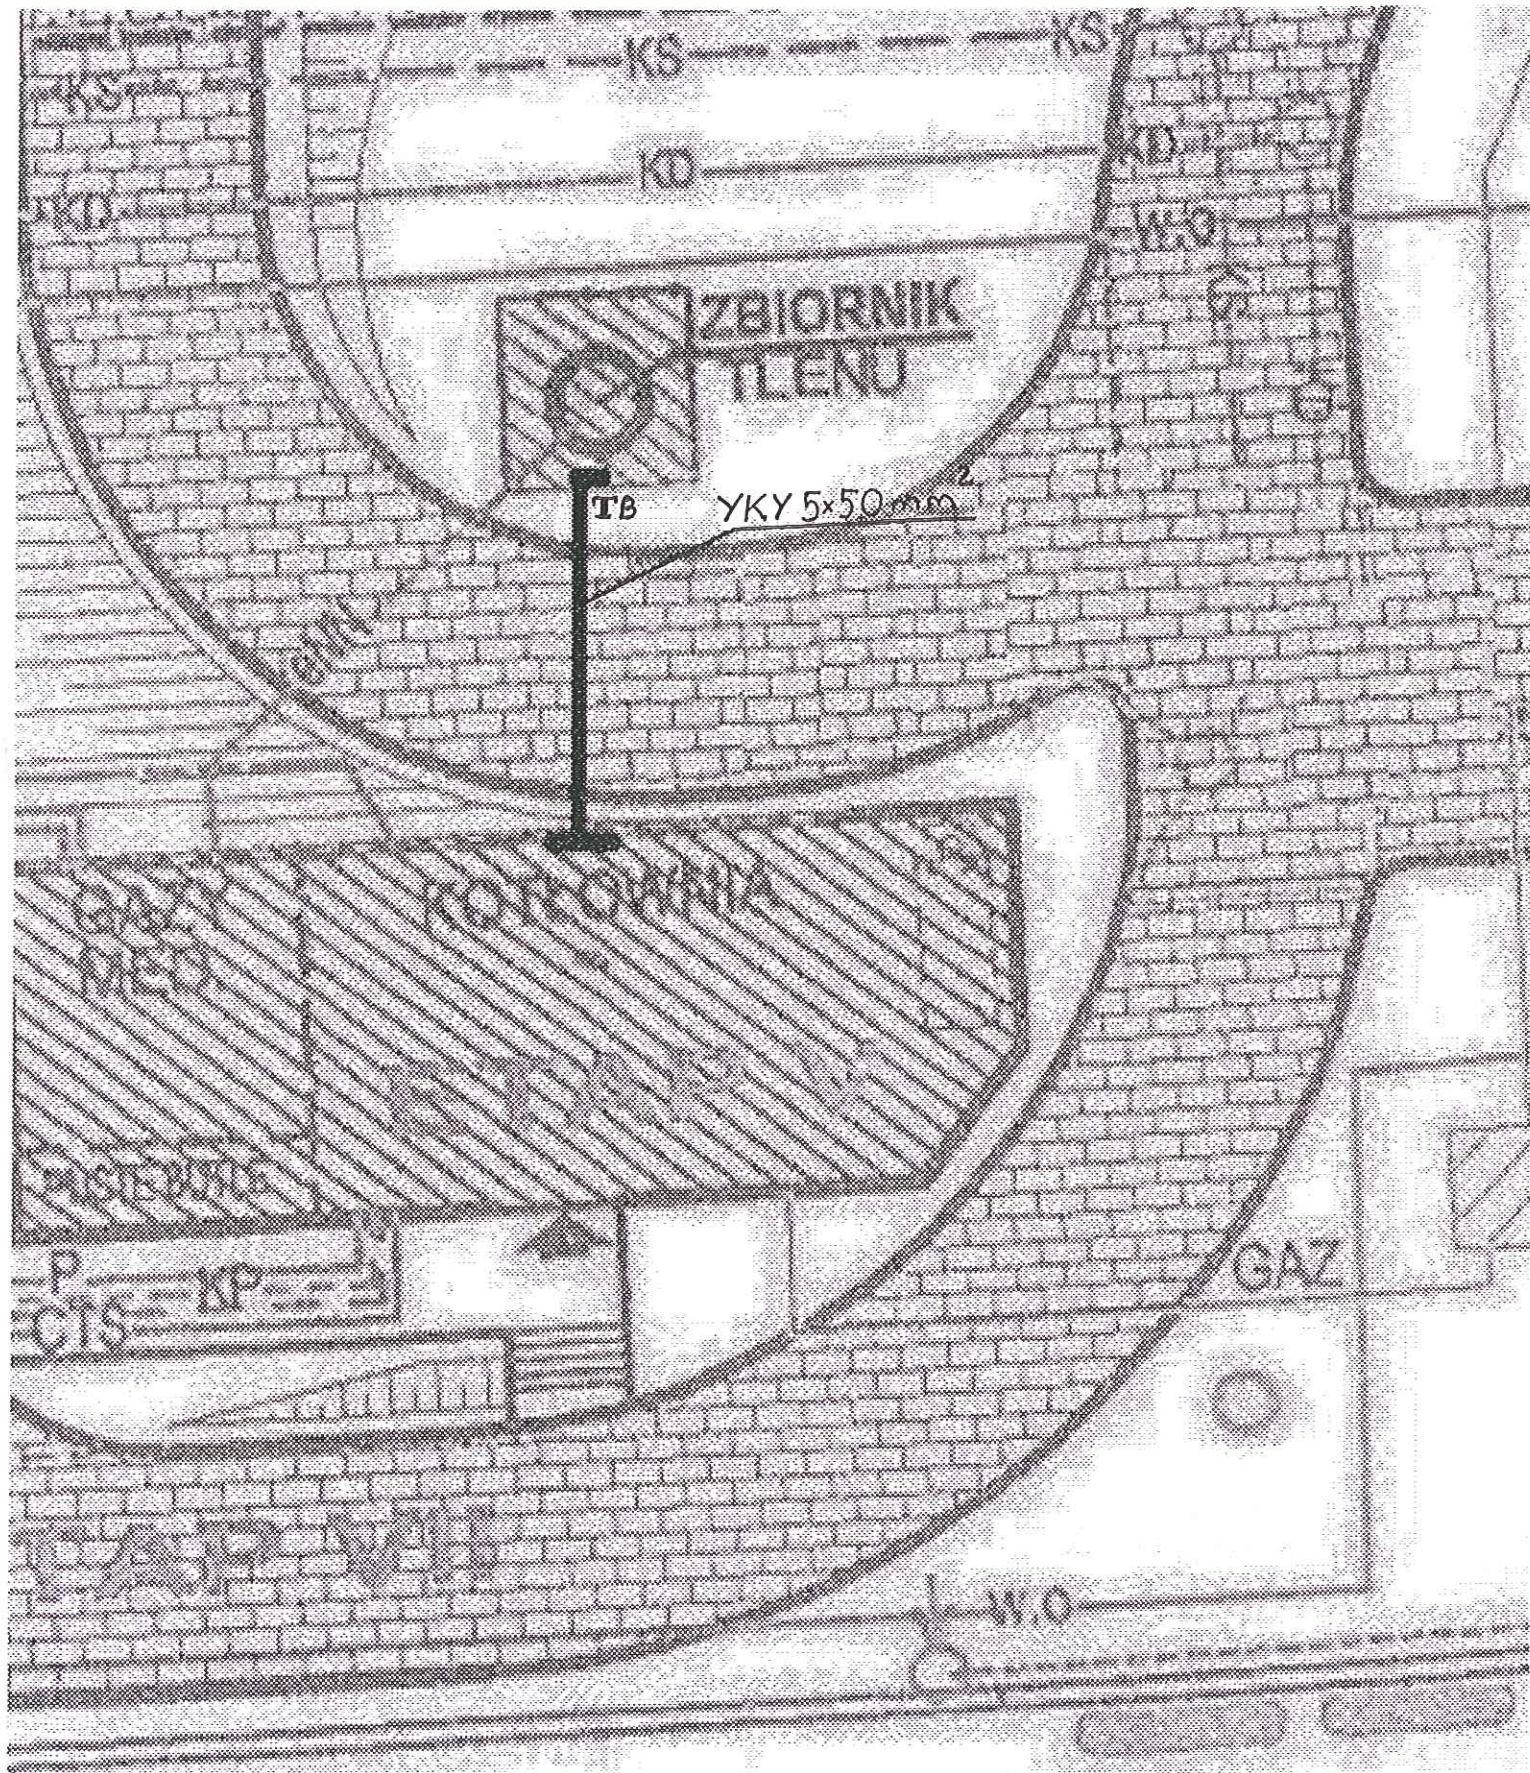

mgr inż. Artur Ciolkowski
Upr. bud. MAZ/0522/W52/15

