



RAMKA I ZAŚCZEPKI KĄTOWNIK 40x40x4 mm

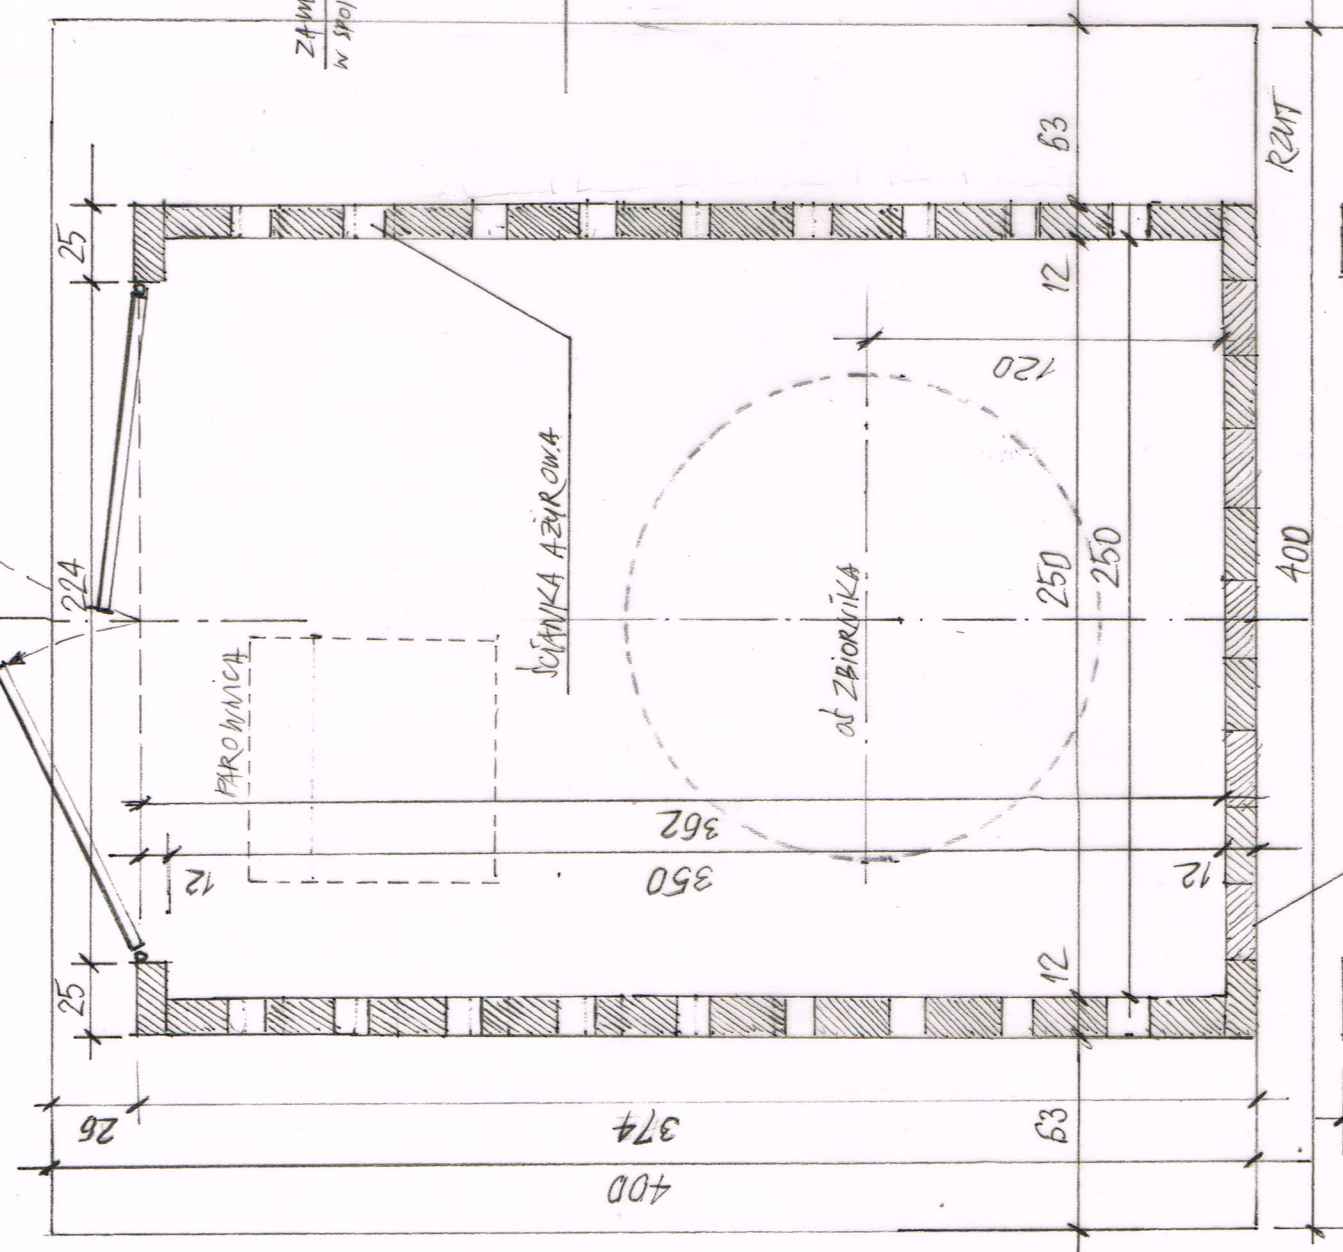


ZAMIAST KOTWIONE
W STOLNACH

P1

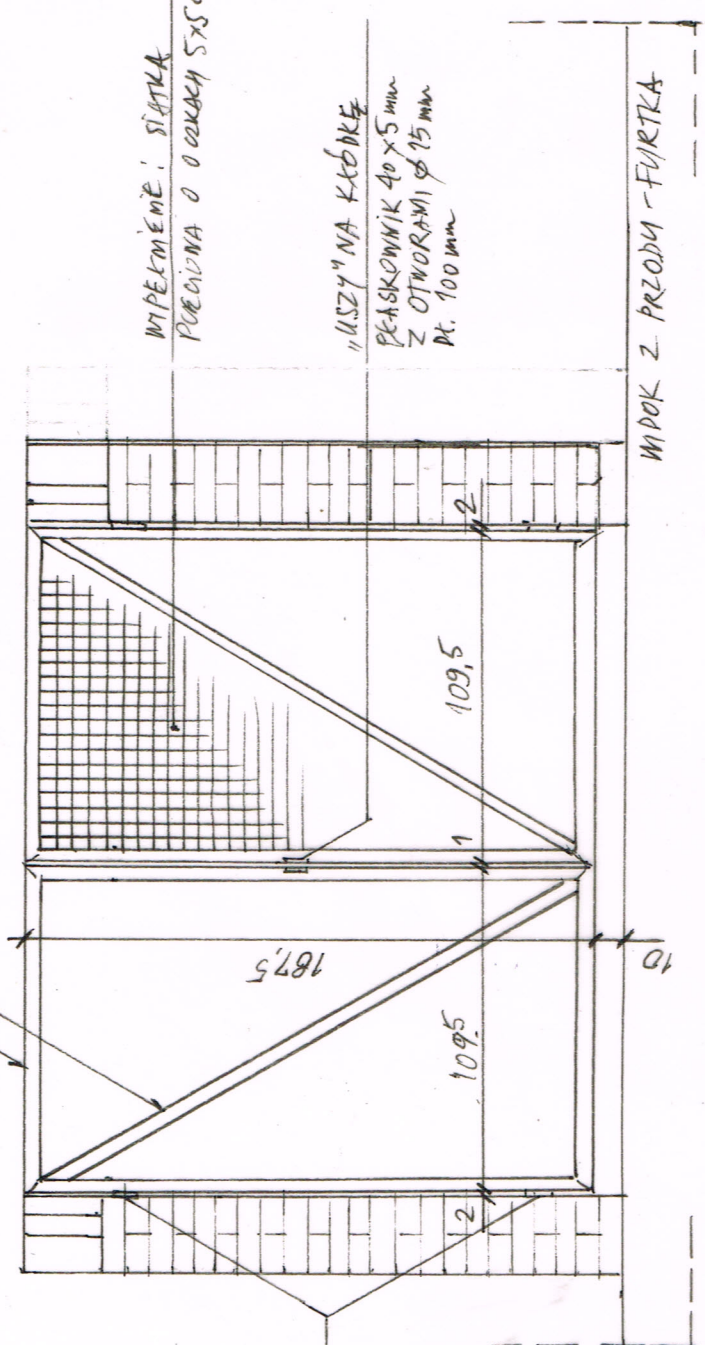


CEGLA NA "ROLKĘ"
W PIONIE (137 SZTUK)

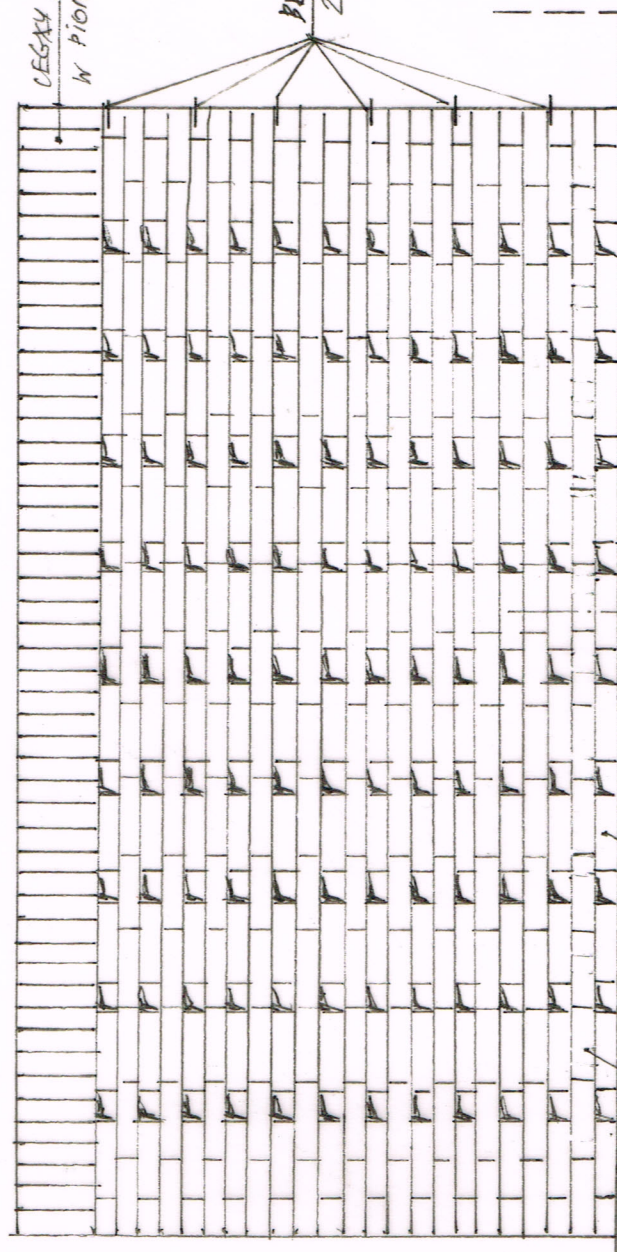

WIDOK Z BOKU

11 WARSZT: 15 CEGIEŁ
12 WARSZT: 10 CEGIEŁ Z PRZERWĄ 11,1 cm
ŁĄCZNIEM NA ŚCIANNI BOCZNEJ I PRZED: 594 SZTUKI CEGIEŁ
CAŁKOWITA ILOŚĆ CEGIEŁ KLINIOWYCH
NA OGRÓDZENIE ZBIORNIKA WYNOŚI 993 SZTUKI

OBIEKTY ZEBEZPIECZENIE

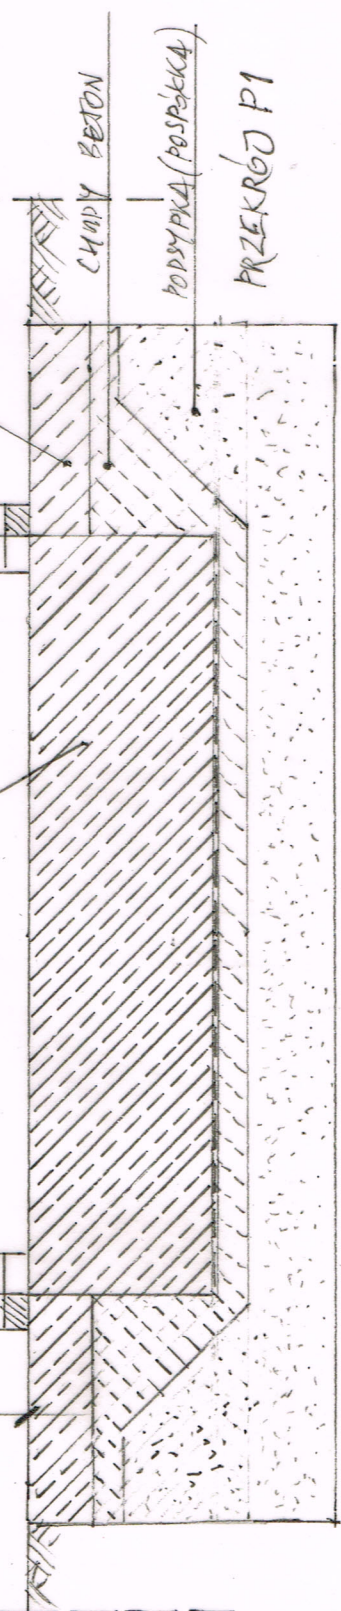

PRZEMOC P1