


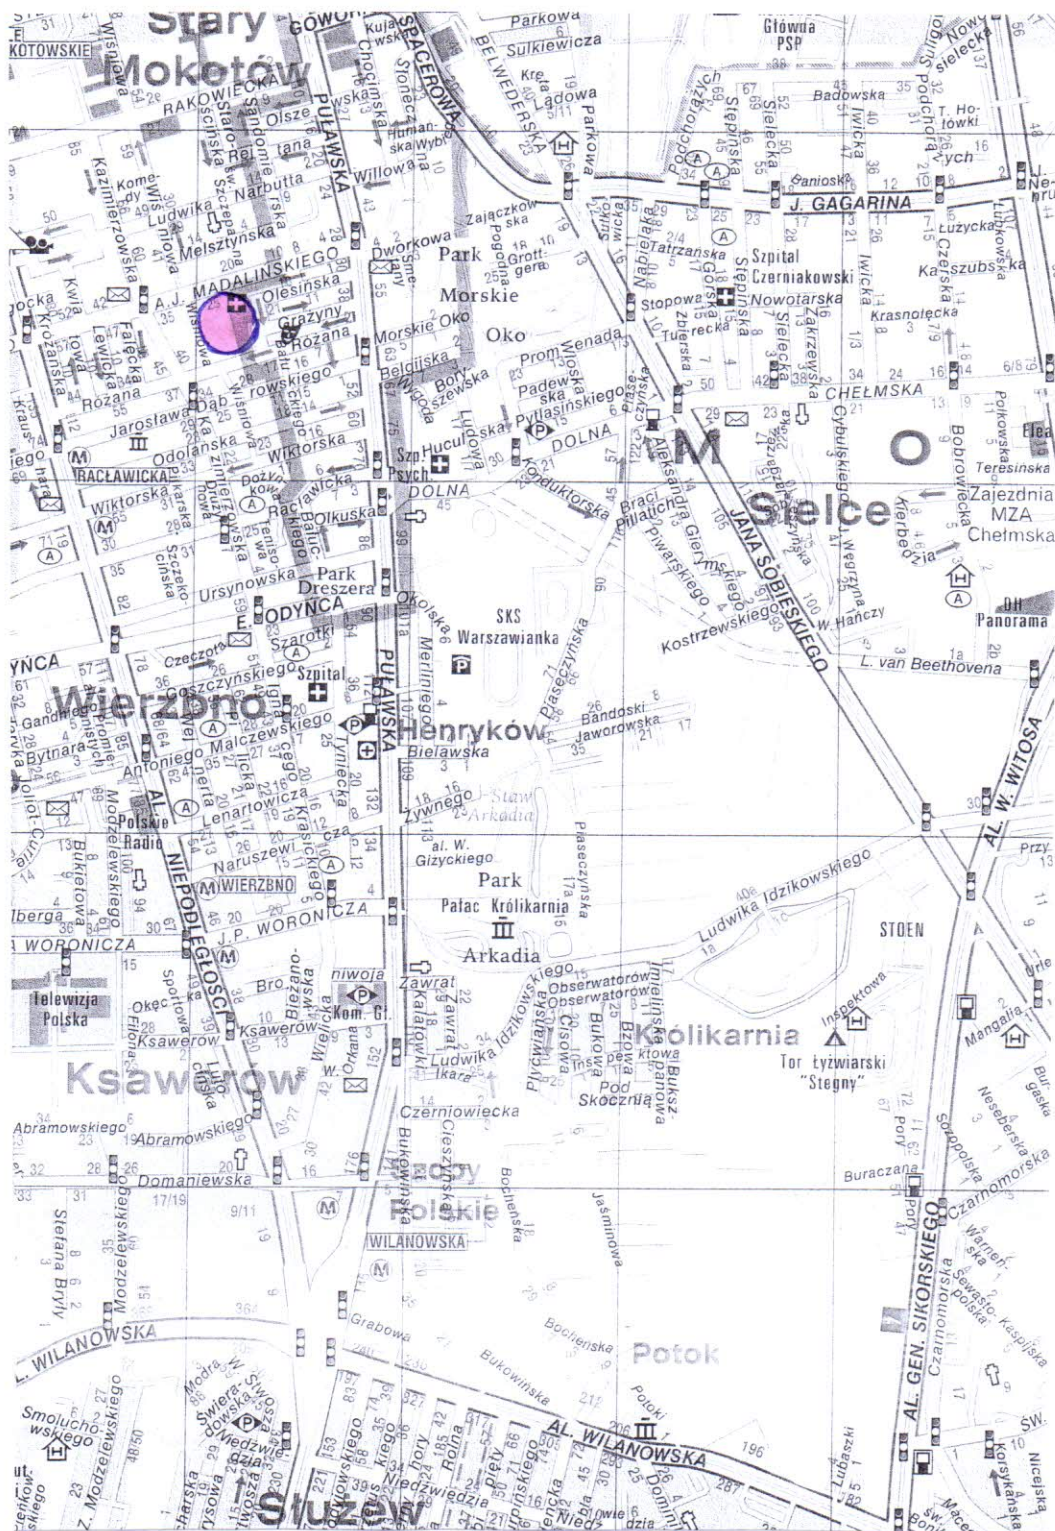

NAZWA I ADRES INWESTYCJI:		
PROJEKT BUDOWY CENTRALNEGO ZBIORNIKA TLENU NA TERENIE SZPITALA SPECJALISTYCZNEGO IM. ŚW. RODZINY WARSZAWA, UL. MADALIŃSKIEGO 25, DZIAŁKA NR EW. 13 OBRĘBU 1-01-20		
INWESTOR:		
SZPITAL SPECJALISTYCZNY IM. ŚW. RODZINY SAMODZIELNY PUBLICZNY ZAKŁAD OPIEKI ZDROWOTNEJ 02-544 Warszawa, ul. Madalińskiego 25		
FAZA:		
PROJEKT BUDOWLANY		
BRANŻA:		
ARCHITEKTONICZNO-BUDOWLANA		
TYTUŁ RYSUNKU:		
ORIENTACJA OBIEKTU NA MAPIE MIASTA		
PROJEKTANT:		
mgr inż. arch. Beata Krupa Nr upr. MA/022/09		
SPRAWDZAJĄCY:		
mgr inż. arch. Andrzej Wojniak Nr upr. St-18/86		
DATA: V. 2016	NUMER RYSUNKU: 0	