
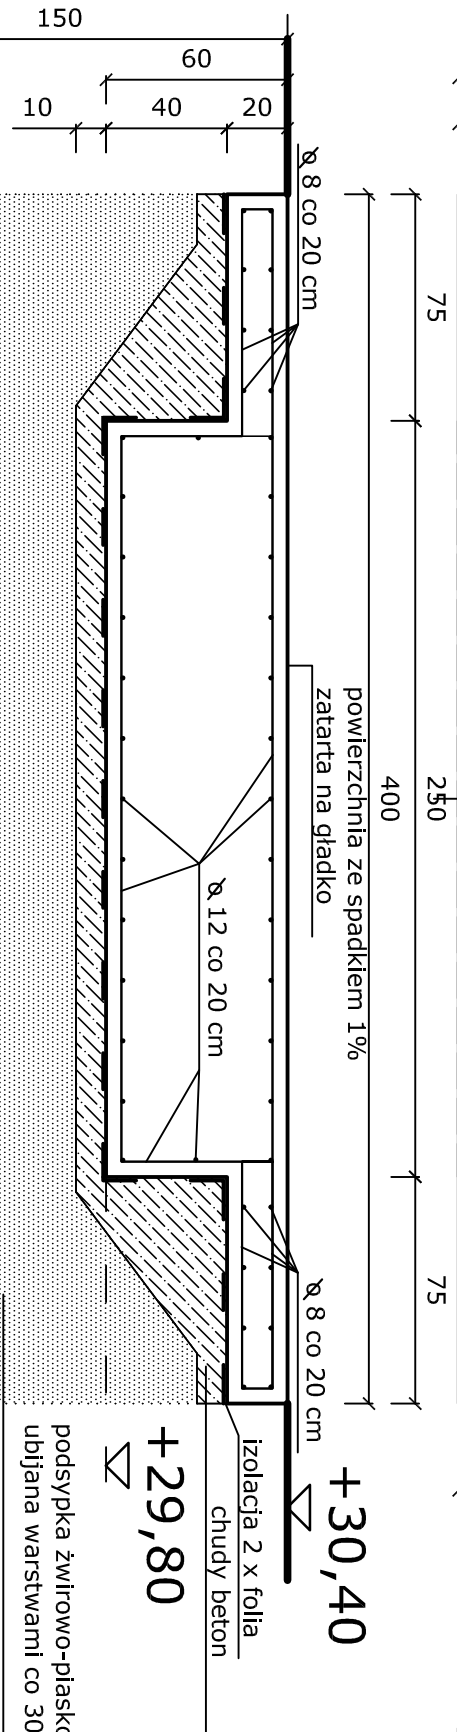


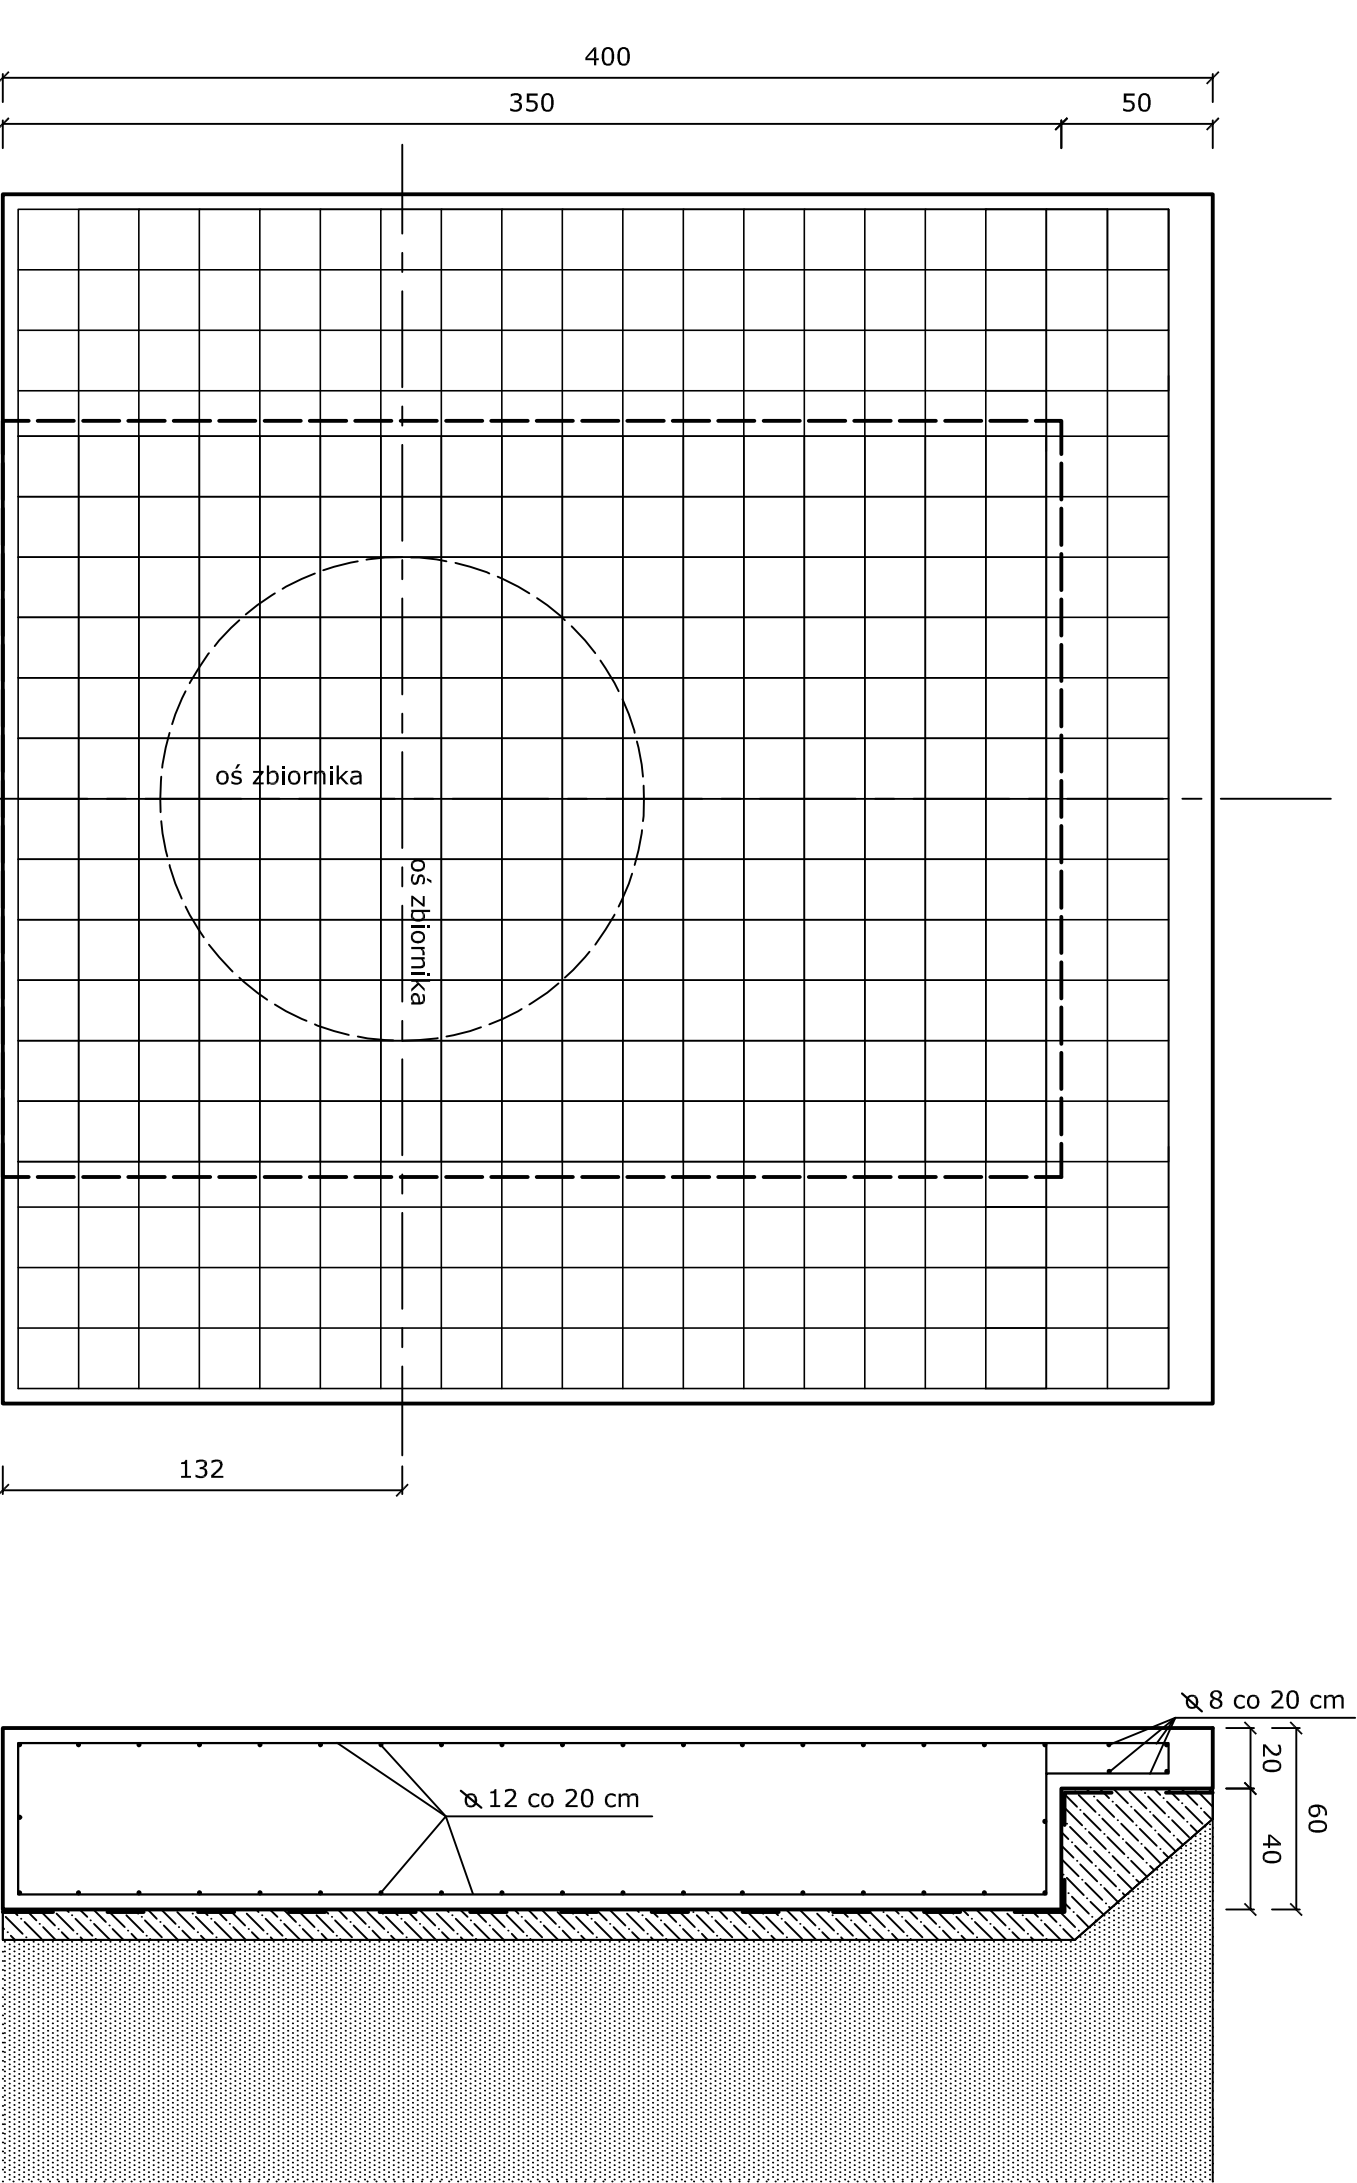

BETON B-30
z dodatkiem hydrotetu 1,5 %
STAL A III N

NAZWA I ADRES INWESTYCJI: PROJEKT BUDOWY CENTRALNEGO ZBIORNIKA TLENU NA TERENIE SZPITALA SPECJALISTYCZNEGO IM. ŚW. RODZINY WARSZAWA, UL. MADALIŃSKIEGO 25, DZIAŁKA NR EW. 13 OBRĘBU 1-01-20			
INWESTOR: SZPITAL SPECJALISTYCZNY IM. ŚW. RODZINY SAMODZIELNY PUBLICZNY ZAKŁAD OPIEKI ZDROWOTNEJ 02-544 Warszawa, ul. Madalińskiego 25			
FAZA: PROJEKT BUDOWLANY			
BRANŻA: KONSTRUKCJA			
TYTUŁ RYSUNKU: PŁYTA FUNDAMENTOWA - RZUT, PRZEKROJE			
PROJEKTANT: mgr inż. Krzysztof Guraj Nr upr. St-363/73			
DATA: V. 2016	SKALA 1:25	NUMER RYSUNKU: K1	