

## POKRYCIE WODOOCHRONNE DACHU

- papa bitumiczna termozgrzewalna modyfikowana SBS na osnowie z włókniny poliestrowej, podkładowa i wierzchniego krycia z posypką kwarcową w kolorze szarym

wetna mineralna MONROCK MAX gr.22cm

poziom strefy okapowej  
(25 cm od krawędzi dachu)  
obniżyć o min 1 cm

25cm

belka oporowa  
krawędziak drewniany 18x18cm  
impregnowany


8-16,5%

obróbka blacharska  
pas nadrynnowy

hak rynnowy  
mocowany do krawędziaka

rywna

obróbka blacharska

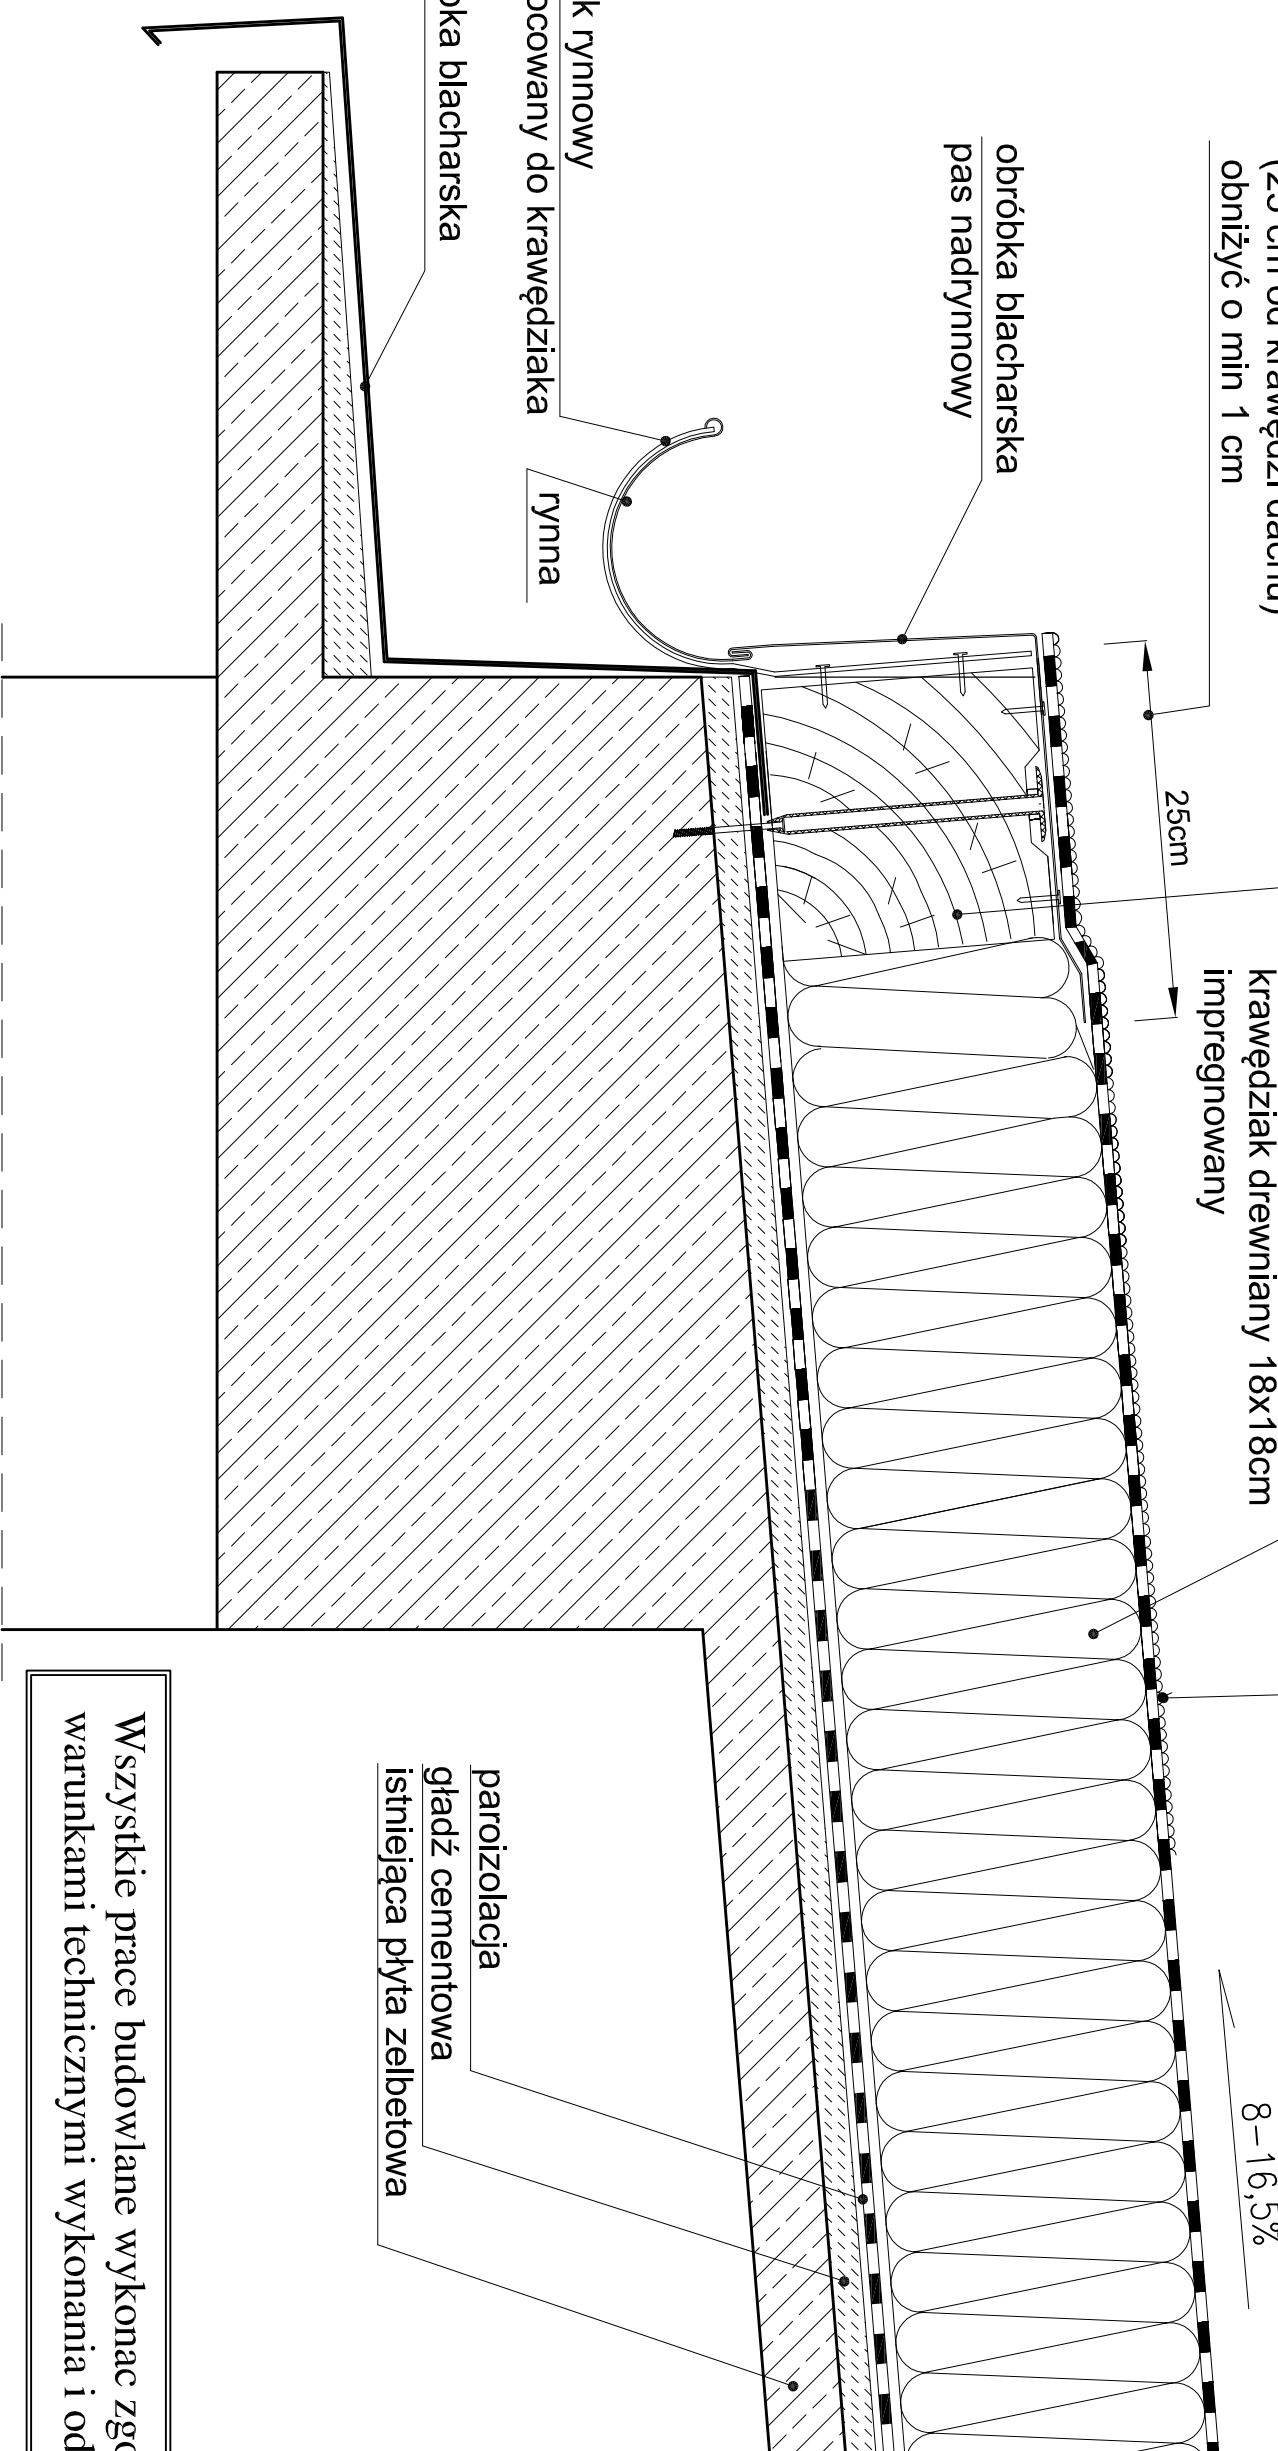

paroizolacja  
gładz cementowa  
istniejąca płyta zelbetowa

Wszystkie prace budowlane wykonac zgodnie z warunkami technicznymi wykonania i odbioru robot.

Projekt ten jest własnością autora i jest chroniony przez Ustawę o prawie autorskim i prawach pokrewnych. Wprowadzanie zmian do projektu lub kopiowanie oraz używanie tych rysunków do jakichkolwiek innych celów bez wcześniejszego uzyskania pisemnej zgody autora jest zabronione.

STEFAN GLAZ  
DZIAŁALNOŚĆ W ZAKRESIE ARCHITECTURY  
02-550 Warszawa ul. J. Dąbrowskiego 116b REGON:142 453 154, NIP: 521-10841-60  
Tel.: 22 845 18 38 e-mail: stefan\_g@poczta.onet.pl

Faza opracowania:	PROJEKT BUDOWLANY		
Nazwa/adres obiektu:	Budynek A1 Szpital Specjalistyczny Im. Świętej Rodziny SPZOZ ul. Madalińskiego 25 02-544 Warszawa		
Investor / Zamawiający:	Szpital Specjalistyczny Im. Świętej Rodziny Samodzielny Publiczny Zakład Opieki Zdrowotnej		
Adres Inwestora:	ul. Madalińskiego 25 02-544 Warszawa		
Nazwa zadania:	Modernizacja pokrycia dachowego i kominów Budynku A1 Szpitala		

Projektant:	mgr inż. arch. Stefan Glaz	Specjalność, nr upr. architekta bez ograniczeń	Podpis
Opracował(a):	tech. Emilia Zabuska		
Sprawdził:	mgr inż. arch. Beata Miśtażek	mgr bud. w specjalności architektura bez ograniczeń nr WA-67/01	

Biuro:	ARCHITEKTURA	Data:	04.2016r.		
Nazwa rysunku:	MODERNIZACJA DACHU - DETAL "A"	Skala:	1:5		
Zakres opracowania:	Modernizacja pokrycia dachowego i kominów				
Numer rysunku:	Nr kontraktu	Stadium	Etap	Numer	Revizja
	- PB - A - PA - 0 - R05				0