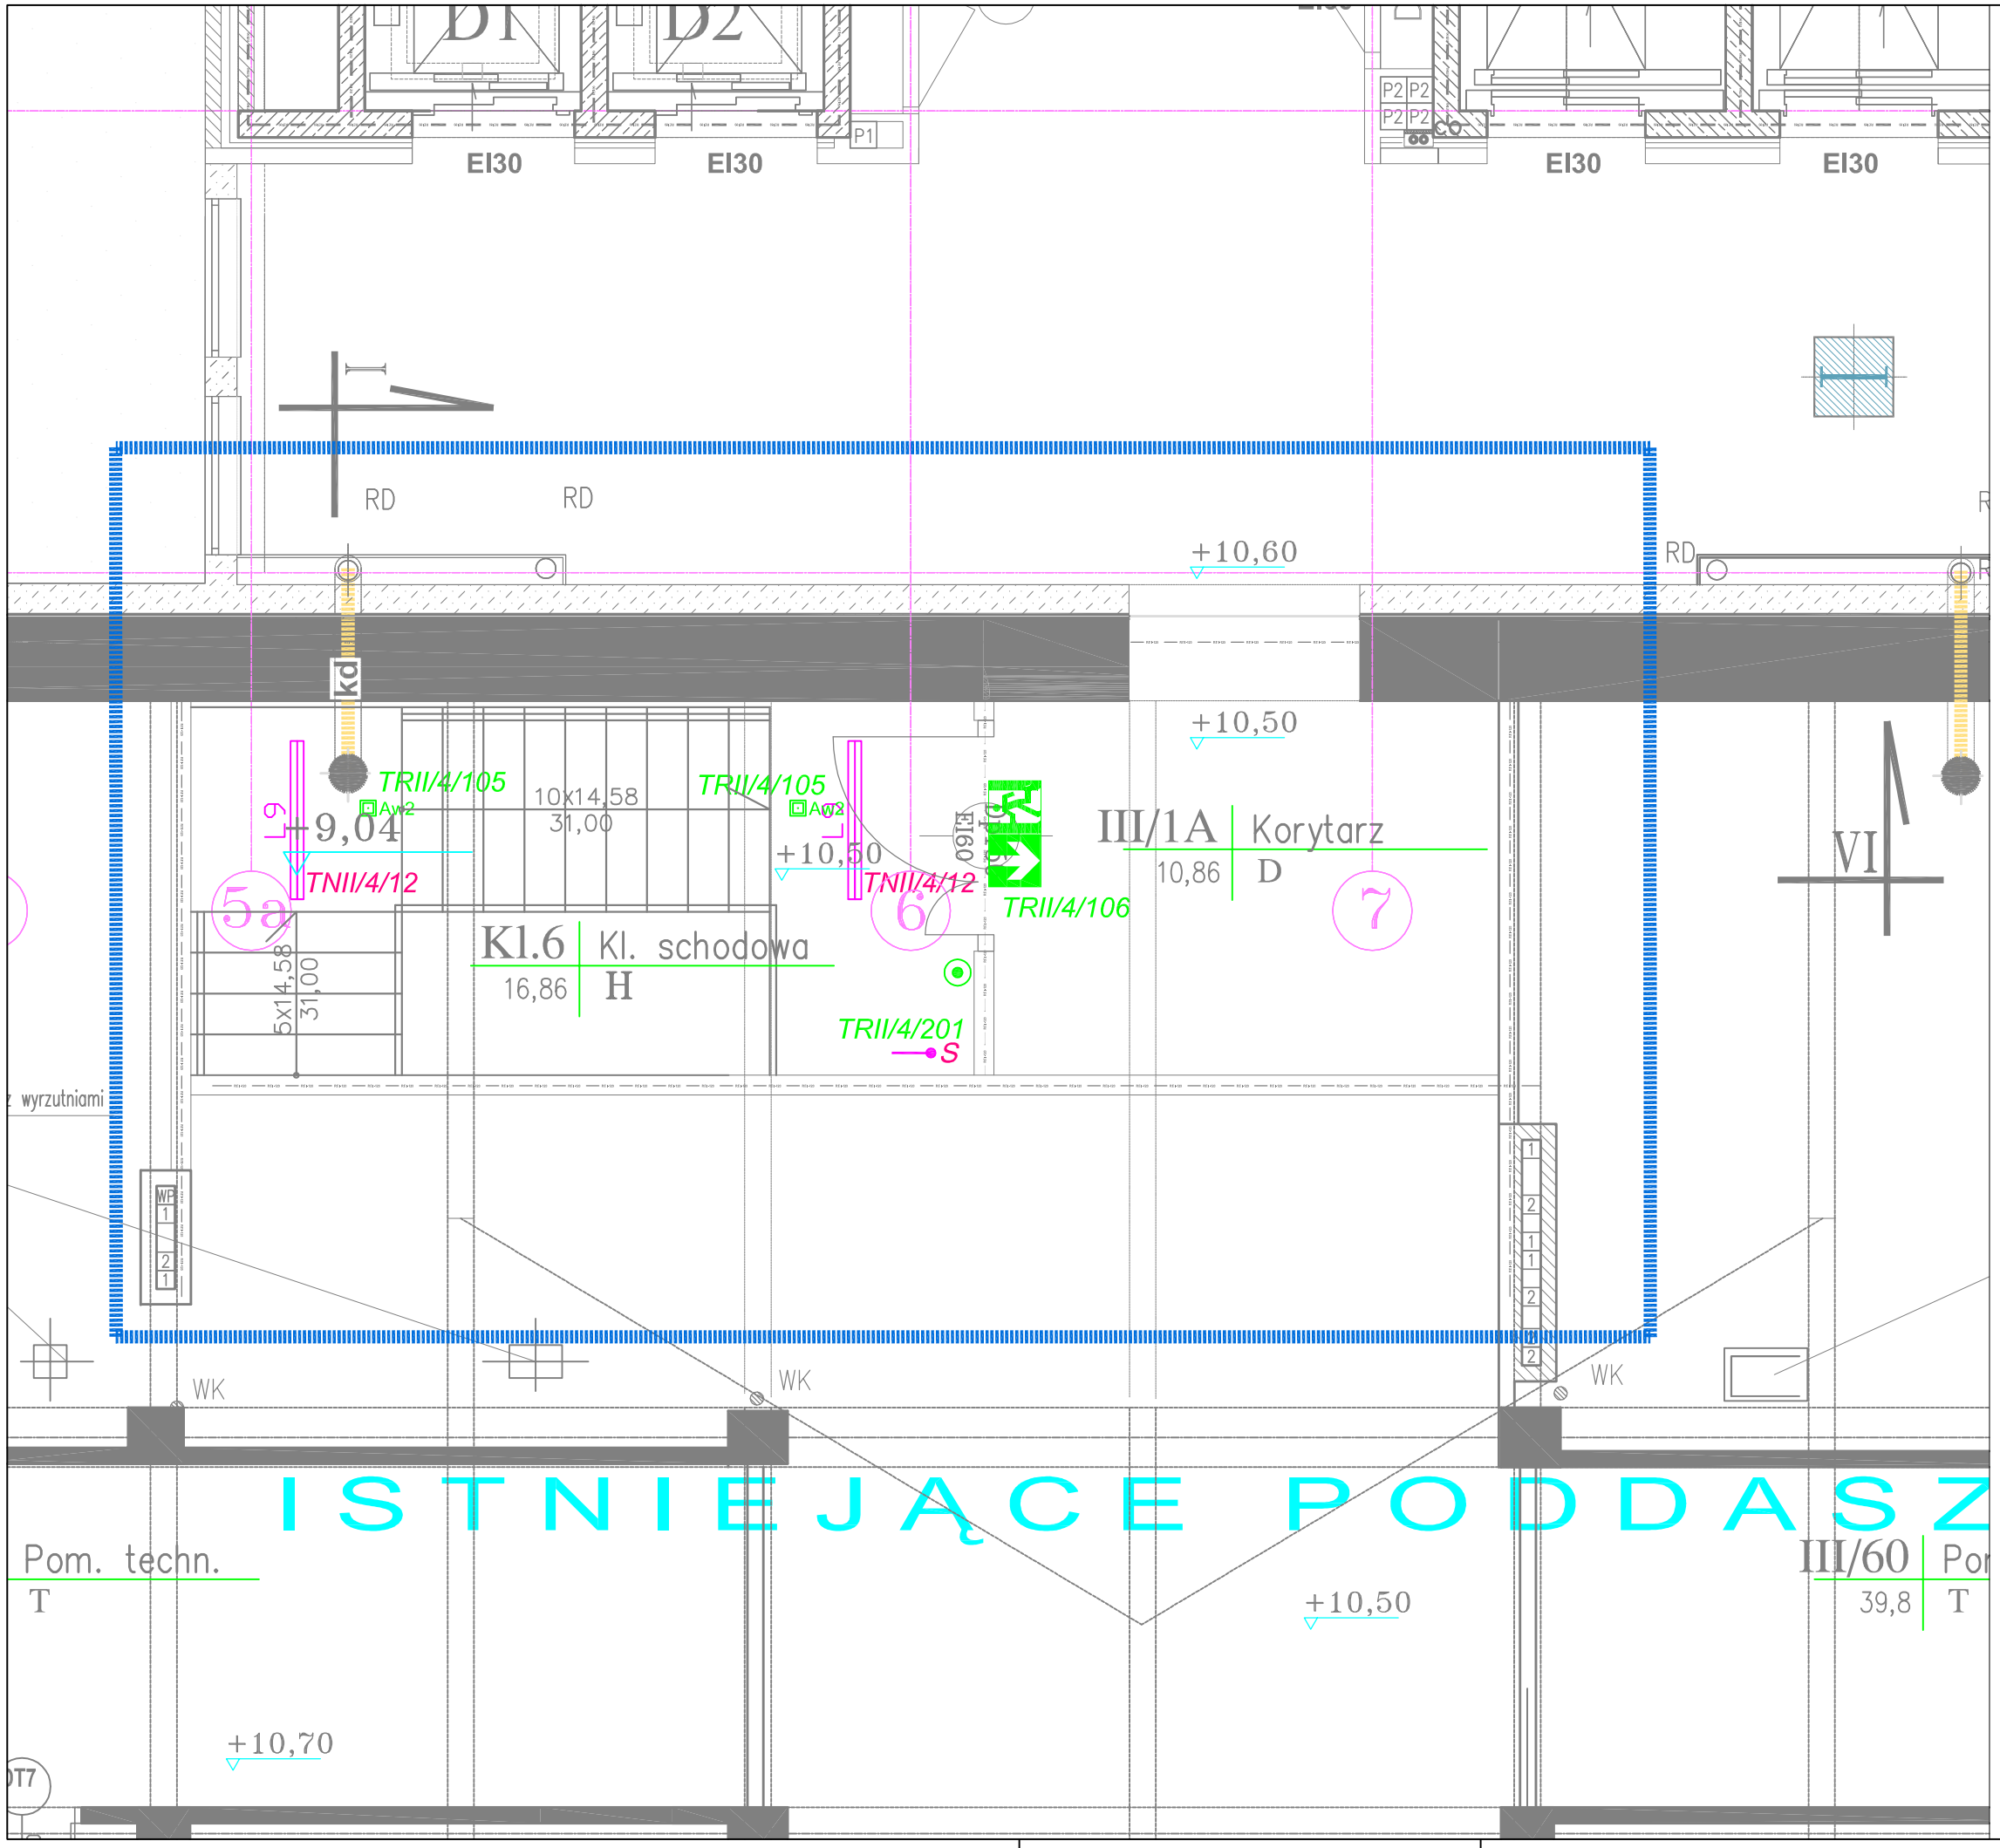

LEGENDA:

- Przycisk (bistabilny) 10A/230V IP20 p/t
- Oprawa ewakuacyjna typu TIGER LED TL 3h AT natynkowa
- Oprawa awaryjna typu LOVATO LVNO LED 3h AT natynkowa
- Oprawa typu IBDI LIGHT OUT MPRM LED 62W
- Rozdzielnia elektryczna
- Wypust zasilający świetlik i centralkę pogodową

UWAGI:

1. UKŁAD SIECI TN-S. OCHRONA PRZED DOTYKIEM POŚREDNIM – SAMOCZYNNE PONOWNE WYŁĄCZENIE.
2. NINIEJSZY RYSUNK BEZWZGLĘDNIE NALEŻY ROZPATRYWAĆ Z RZUTAMI INNYCH BRANŻ PROCESU PROJEKTOWEGO ORAZ SPECYFIKACJĄ ARCHITEKTONICZNĄ.
3. OZNACZENIA I UWAGI ZGODNIE ZE SPECYFIKACJĄ Z AKTUALNĄ REWIZJĄ.
4. NINIEJSZY RYSUNEK STANOWI CZĘŚĆ GRAFICZNĄ INFORMACJI PROJEKTOWEJ I NALEŻY GO ROZPATRYWAĆ WRAZ Z CZĘŚCIĄ TEKSTOWĄ PROJEKTU.
5. DOKŁADNE ROZMIESZCZENIE OPRAW OŚWIETLENIOWYCH, NALEŻY ROZPATRYWAĆ Z PROJEKTEM ARCHITEKTONICZNYM I PROJEKTEM WYSTROJU WNĘTRZ.
6. OBWODY ROZDZIELNI NALEŻY PODŁACZYĆ DO ISTNIEJĄCEJ ROZDZIELNI, A ROZMIESZCZENIE APARATÓW DOSTOSOWAĆ.

RZUT PODDASZA

Projekt ten jest własnością autora i jest chroniony przez Ustawę o prawie autorskim i prawach pokrewnych. Wprowadzanie zmian do projektu lub kopiowanie oraz używanie tych rysunków do jakichkolwiek innych celów bez wcześniejszego uzyskania pisemnej zgody autora jest zabronione.

STEFAN GŁAZ
DZIAŁALNOŚĆ W ZAKRESIE ARCHITEKTURY
02-550 Warszawa ul. J. Dąbrowskiego 1m8 REGON:142 453 154, NIP: 521-168-81-60
Tel. 22 845 18 38; e-mail: stefan_g@poczta.onet.pl

Faza opracowania:	PROJEKT BUDOWLANY ZAMIENNY
Nazwa/adres obiektu:	Budynek A1 Szpital Specjalistyczny im. Świętej Rodziny SPZOZ ul. Madalińskiego 25 02-544 Warszawa
Inwestor / Zamawiający:	Szpital Specjalistyczny im. Świętej Rodziny Samodzielny Publiczny Zakład Opieki Zdrowotnej
Adres Inwestora:	ul. Madalińskiego 25 02-544 Warszawa
Nazwa zadania:	Wykonanie dokumentacji projektowej zamiennej

	Imię i Nazwisko	Specjalność, nr upr.	Podpis
Projektant:	mgr inż. D.Rydzewski	MAZ/0455/POOE/10	
Opracował(a):			
Sprawdził:	mgr inż. P.Piskorski	LUB/0074/POOE/11	

Branża:	ELEKTRYKA	Data:	06.2015r
Nazwa rysunku:	RZUT PODDASZA - OŚWIETLENIE KLATKA SCHODOWA	Skala:	1:50
Zakres opracowania:	PROJEKT BUDOWLANY ZAMIENNY KLATKA SCHODOWA		

Numer rysunku:	Nr kontraktu	Stadium	Branża	Opracowanie	Etap	Numer	Rewizja
	-	P	B	Z -	E -	RO - 0 -	R02 0