


ORIENTACYJNY PODZIAŁ POMIESZCZEŃ

LABORATORIUM ANALITYCZNE

257,3m²

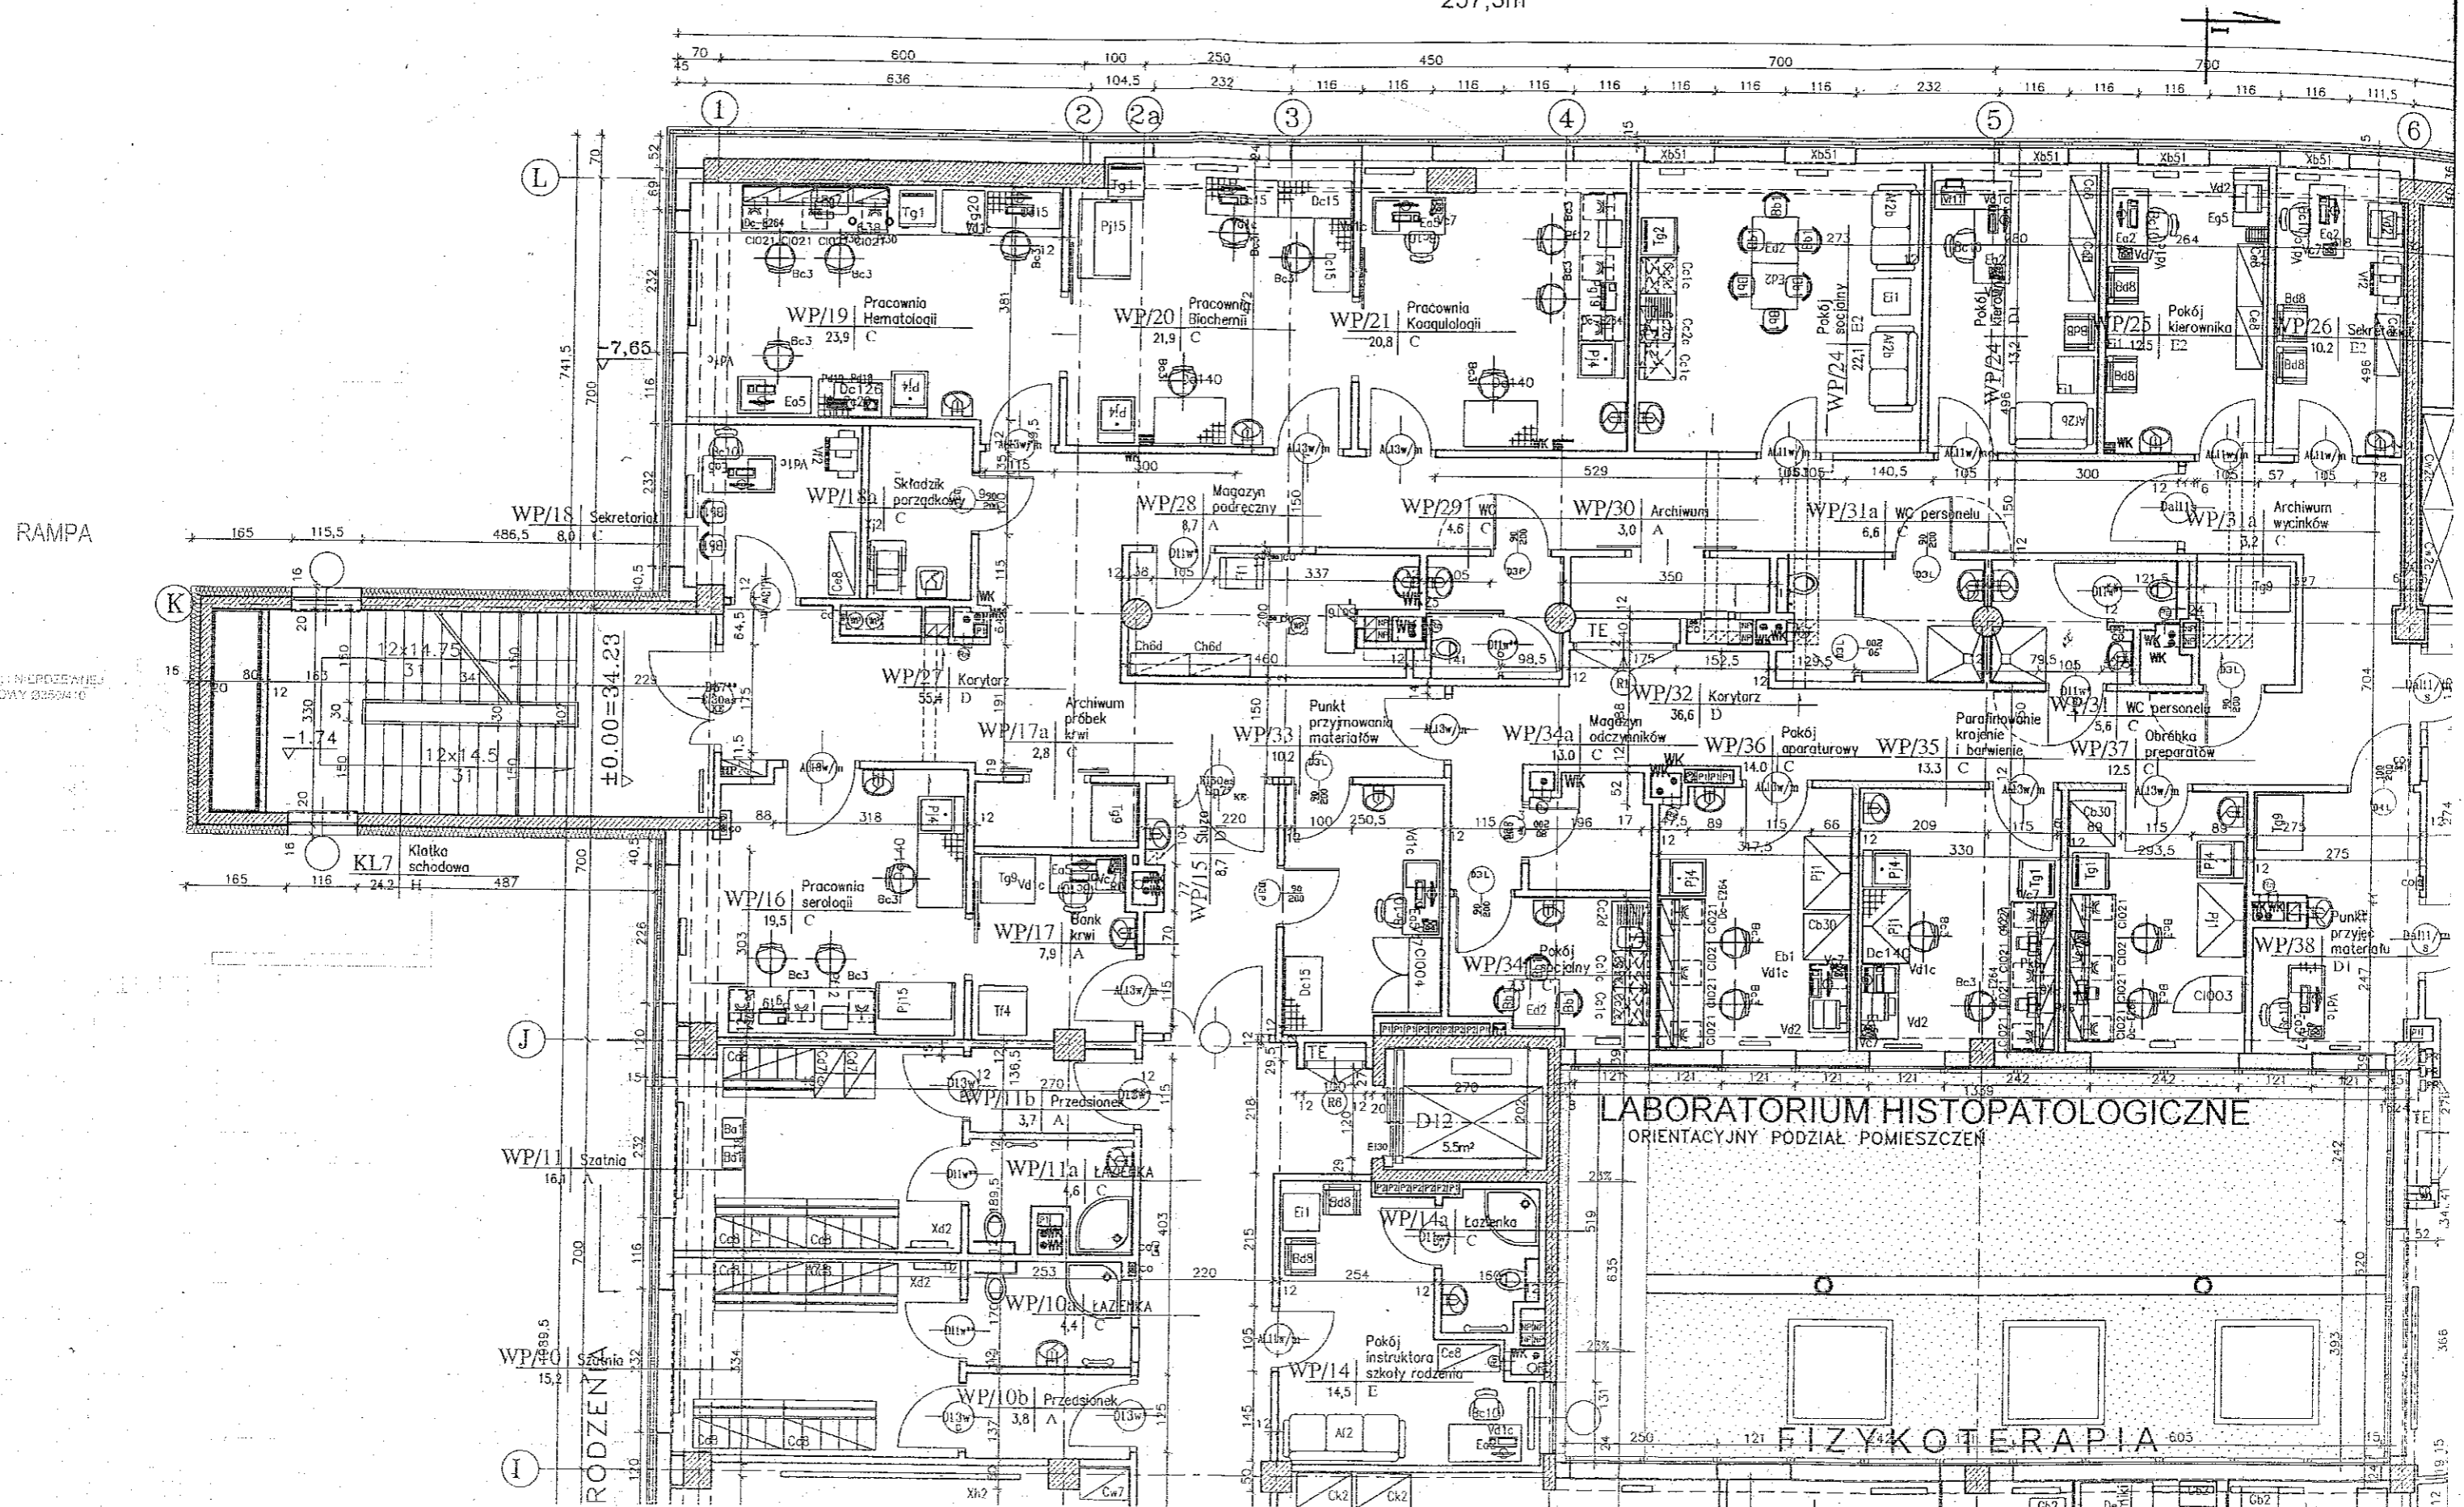

LABORATORIUM HISTOPATOLOGICZNE

ORIENTACYJNY PODZIAŁ POMIESZCZEŃ

FIZYKOTERAPIA 605