




**widok A-A**

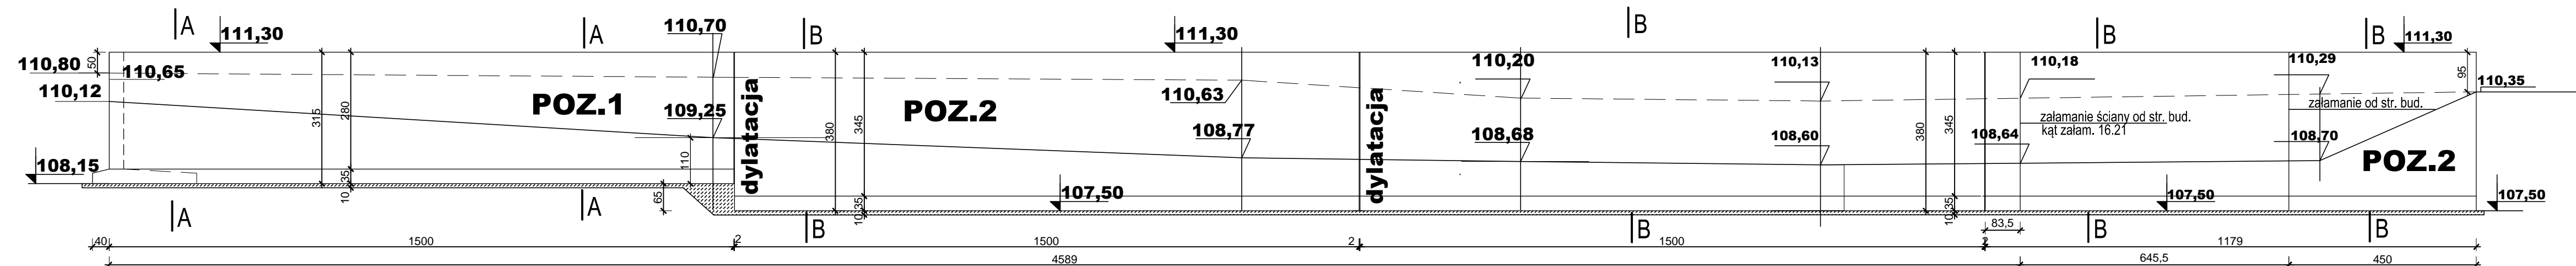

**ściana oporowa-schemat**

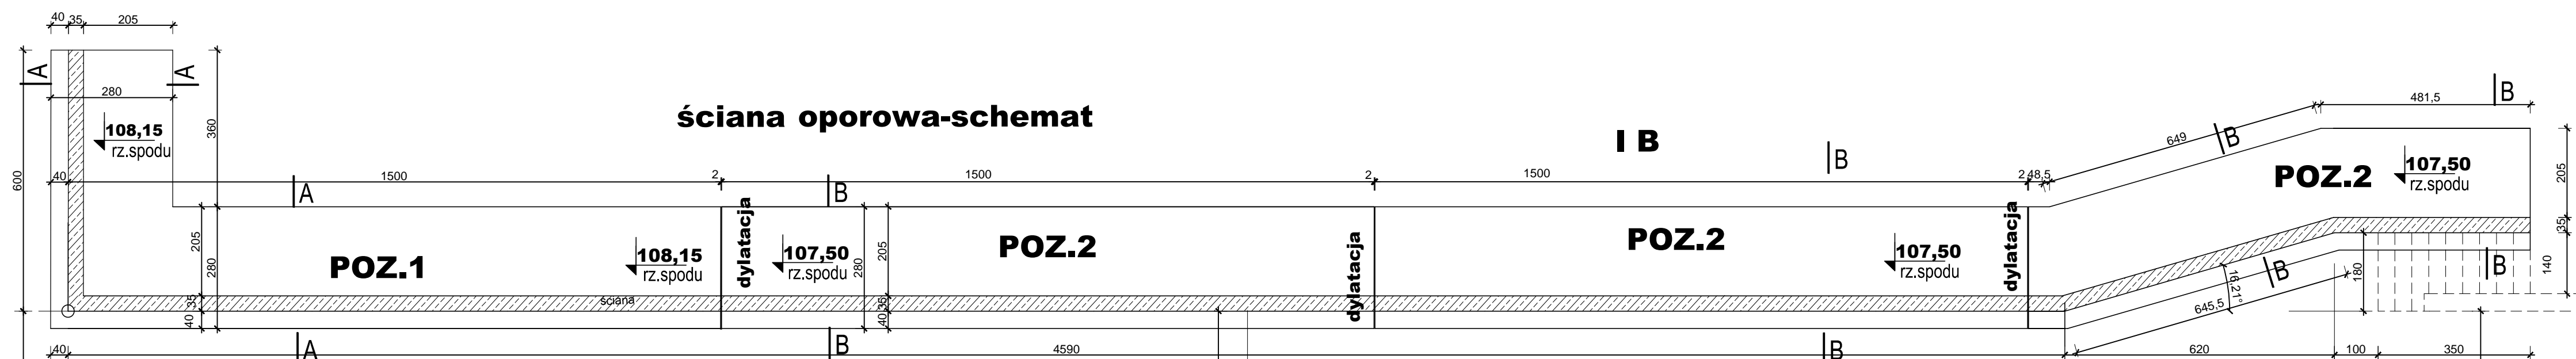

**krawężł budynku**

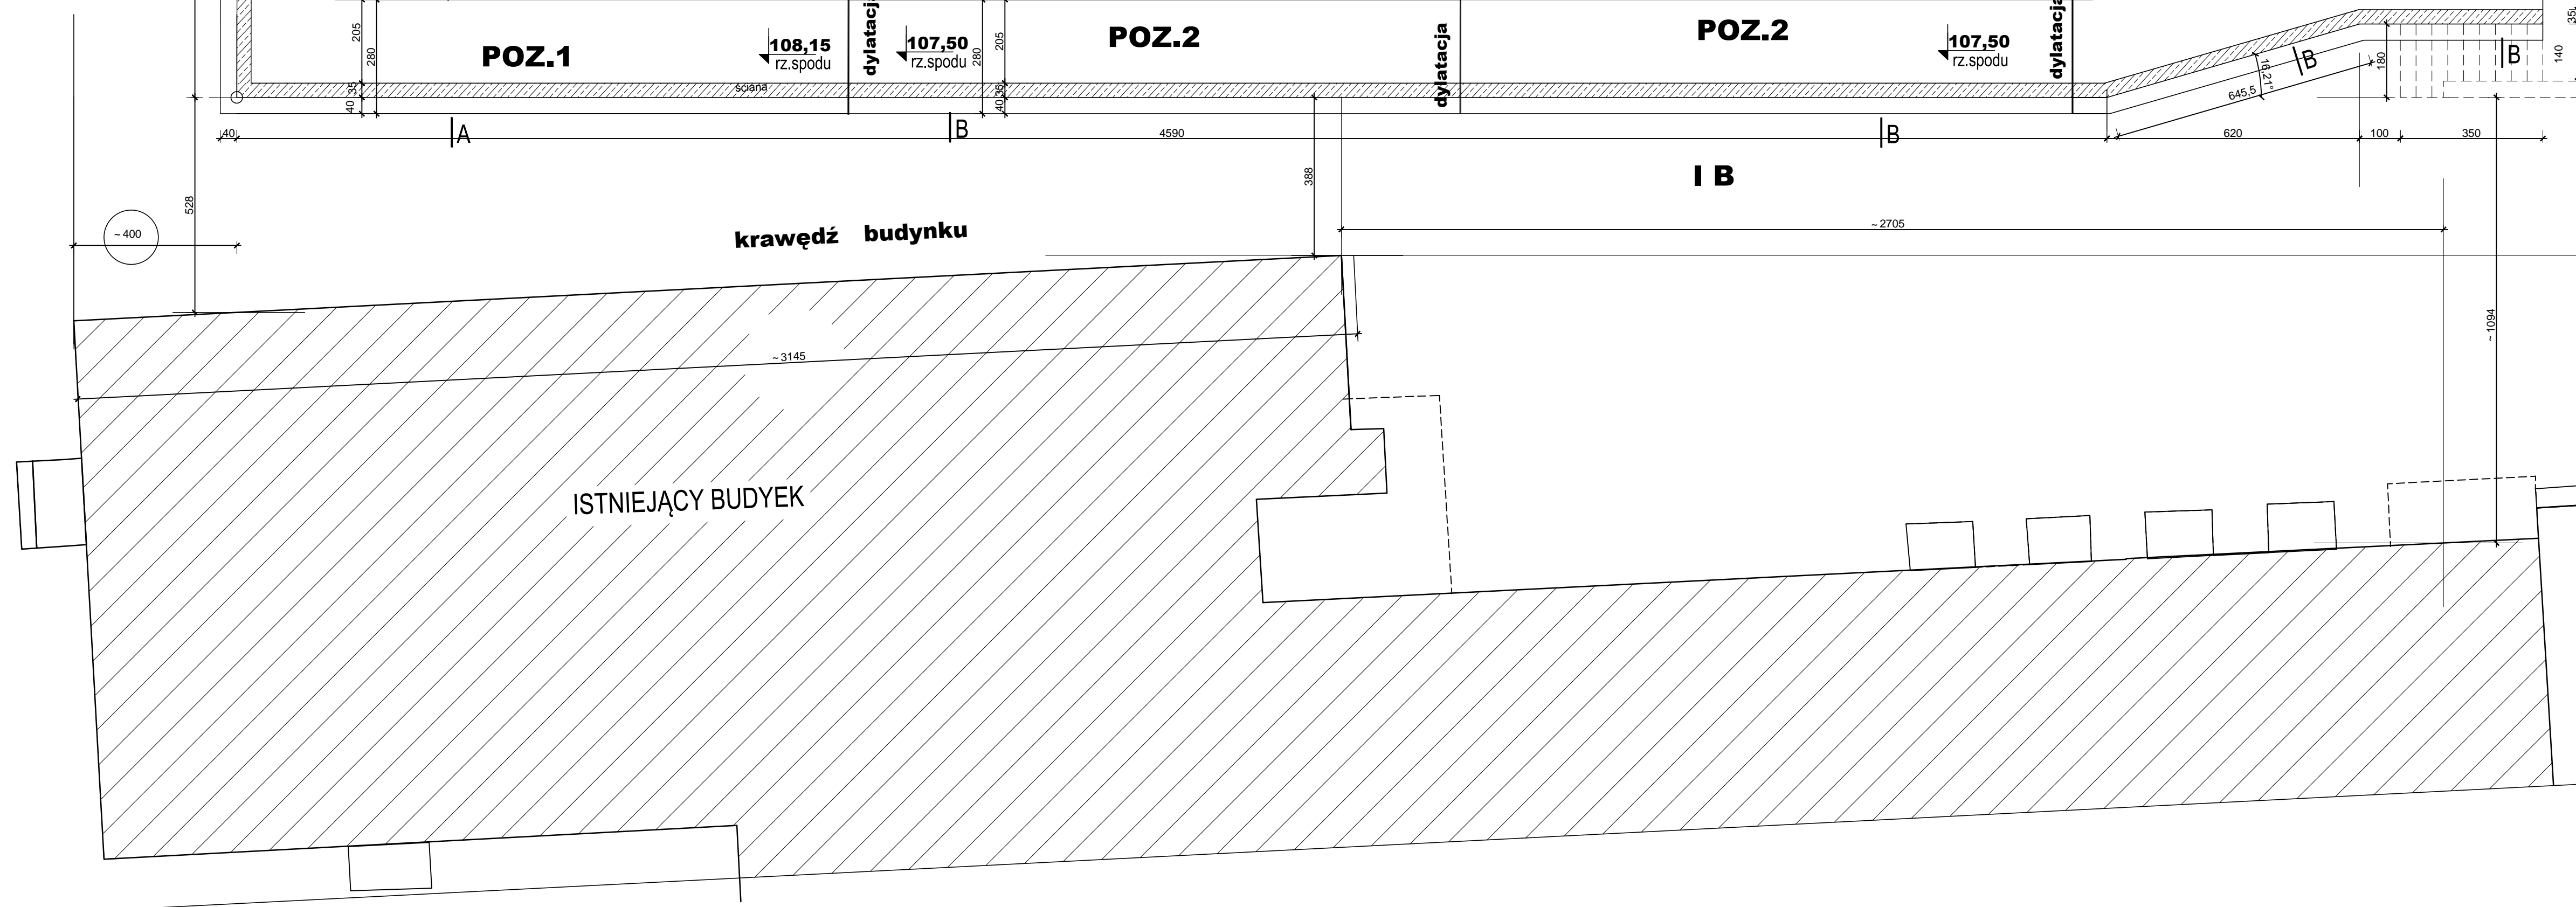

**UWAGI**  
 BETON B 45 (C37/45)  
 STAL ZBROJENIOWA AIII N  
 beton podkładowy B15 (C10/15)

- UWAGI**
1. PRZED ROZPOCZĘCIEM PRAC WYKONAWCA JEST ZOBOWIĄZANY DO ZAPOZNANIA SIĘ Z DOKUMENTACJĄ WSZYSTKICH BRANŻ ORAZ OPISEM TECHNICZNYM
  2. ROBOTY ROZBIORKOWE ORAZ WYKOPY WYKONYWAĆ Z DUŻĄ OSTROŻNOŚCIĄ Z UWAGI NA MOŻLIWOŚĆ WYSTĘPOWANIA NIEZINWENTARYZOWANYCH SIECI INSTALACYJNYCH
  3. PRACE WYKONYWAĆ POD STAŁYM NADZOREM GEOTECHNICZNYM
  4. W PRZYPADKU PRZERW W BETONOWANIU POWYŻEJ 8 GODZ. NALEŻY STOSOWAĆ WARSTWĘ SZCZEPNĄ NP. SIKKA MONO TOP 910N
  5. OBOWIĄZUJE ODBIÓR WYKOPÓW PRZEZ UPRAWNIIONEGO GEOTECHNIKA
  6. UWAGI ODNOŚNIE WYKONAWSTWA WG OPISU TECHNICZNEGO.
  7. RYSUNEK ROZPATRYWAĆ ŁĄCZNIE Z RYS.NR 2 i NR3

Projekt ten jest własnością autora i jest chroniony przez Ustawę o prawie autorskim i prawach pokrewnych. Wprowadzenie zmian do projektu, bez kopierowania oraz używanie tych rysunków do jakichkolwiek innych celów bez wcześniejszego uzyskania pisemnej zgody autora jest zabronione.

**STEFAN GLAZ**  
 DZIAŁALNOŚĆ W ZAKRESIE ARCHITEKTURY  
 02-650 Warszawa ul. J. Dąbrowskiego 1m8 REGON:142 453 154; NIP: 521-168-81-60  
 Tel. 22 945 15 38; e-mail: stefan\_g@poczta.onet.pl

Faza opracowania:	<b>PROJEKT BUDOWLANY</b>		
Nazwa/adres obiektu:	Szpital Specjalistyczny im. Świętej Rodziny SPZOZ ul. Madalińskiego 25, 02-544 Warszawa działka ewidencyjna nr13 obręb 0120		
Inwestor/ Zamawiający:	Szpital Specjalistyczny im. Świętej Rodziny Samodzielny Publiczny Zakład Opieki Zdrowotnej		
Adres Inwestora:	ul. Madalińskiego 25, 02-544 Warszawa		
Nazwa zadania:	Zagospodarowanie terenu Szpitala strona wschodnia - etap II		
Projektant:	Imię i Nazwisko mgr inż. Bohdan Żywicki	Specjalność, nr upr. upr. bud w specjalności konstrukcyjnej bez ograniczeń St-7383	Podpis
Opracował(a):			
Sprawił:	mgr inż. Przemysław Pawłowski	upr. bud w specjalności konstrukcyjnej bez ograniczeń MAZ0284POK012	
Bransza:	KONSTRUKCYJNA	Data:	03.2020 r.
Nazwa rysunku:	RZUT I WIDOK PROJEKTOWANEJ ŚCIANY OPOROWEJ	Skala:	1:100
Zakres opracowania:	Projekt naprawy ściany oporowej pomiędzy parkingiem a jazdem przy elewacji wschodniej Budyńku Szpitala		
Numer rysunku:	- PB - K - PK - 0 - R01		0