



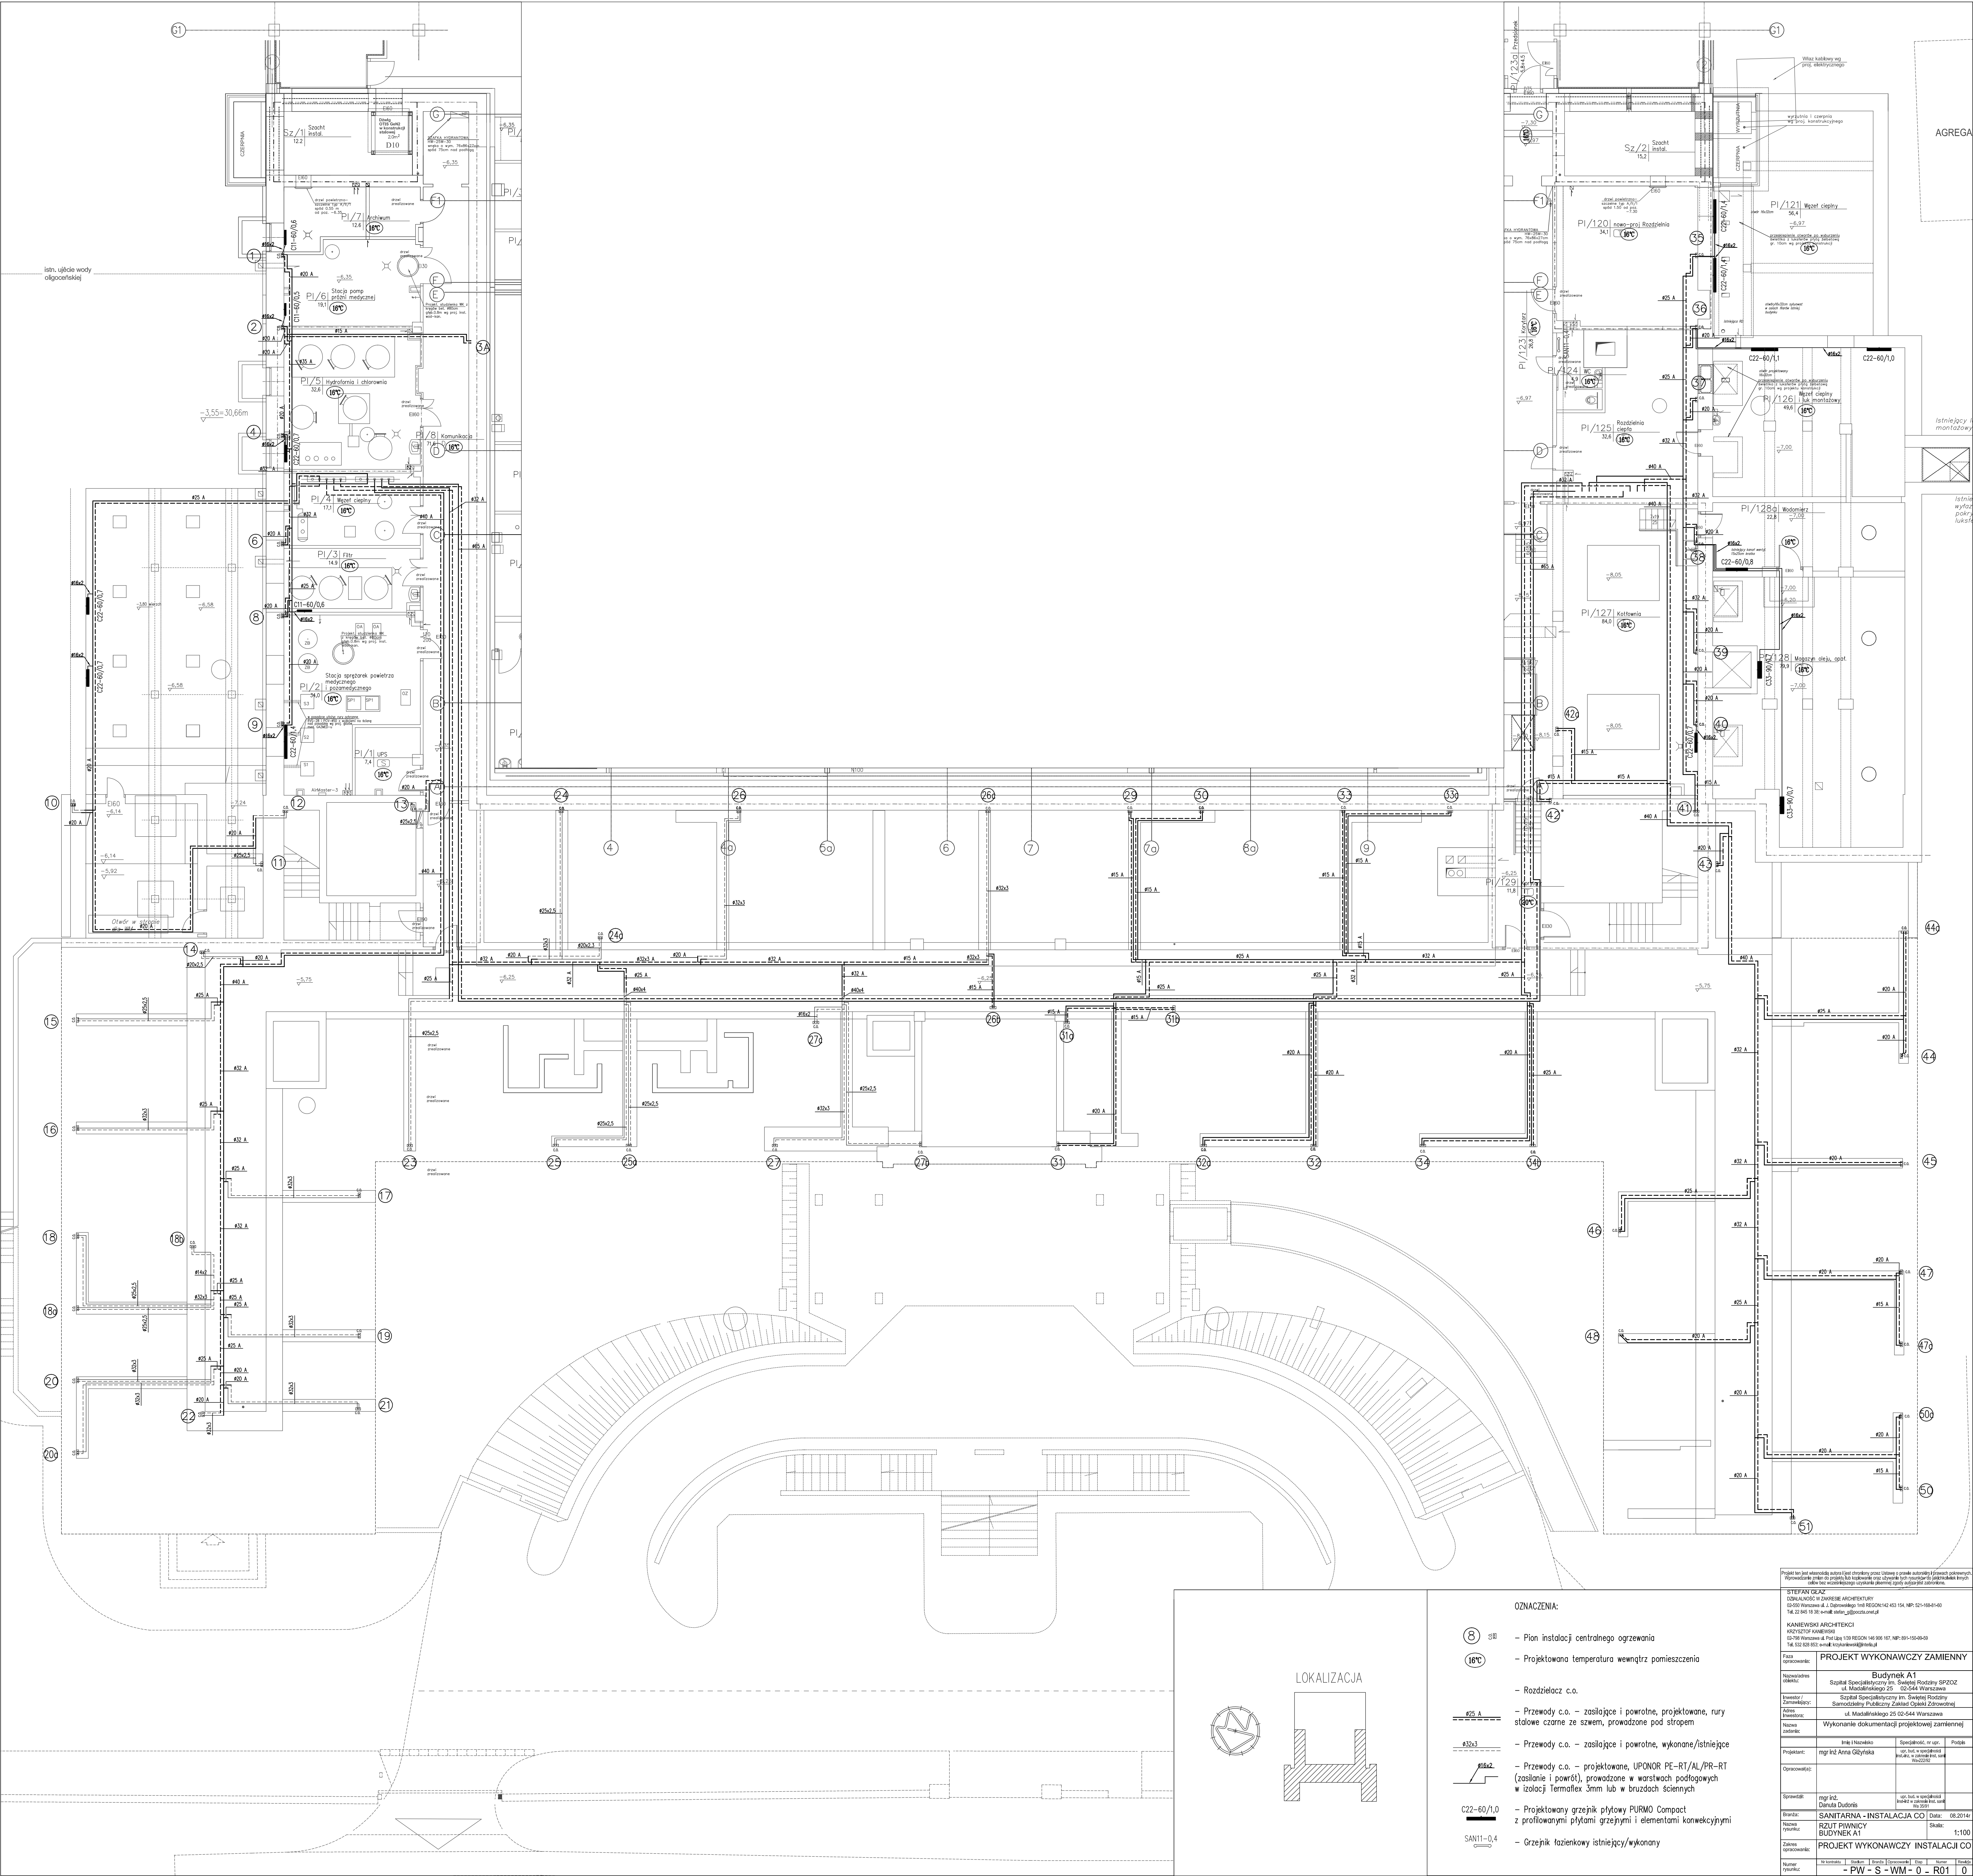

- OZNACZENIA:**
- 8 - Pion instalacji centralnego ogrzewania
 - 16°C - Projektowana temperatura wewnątrz pomieszczenia
 - Rozdzielacz c.o.
 - Przewody c.o. - zasilające i powrotne, projektowane, rury stalowe czarne ze szwem, prowadzone pod stropem
 - Przewody c.o. - zasilające i powrotne, wykonane/istniejące
 - Przewody c.o. - projektowane, UPONOR PE-RT/AL/PR-RT (zasilanie i powrót), prowadzone w warstwach podłogowych z izolacją Termatex 3mm lub w bruzdach ściennych
 - Projektowany grzejnik płytowy PURMO Compact z profilowanymi płytami grzejnymi i elementami konwekcyjnymi
 - Grzejnik łazienkowy istniejący/wykonany

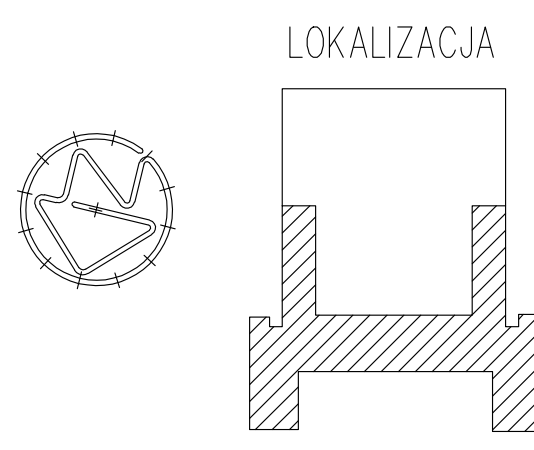

Faza opracowania:		PROJEKT WYKONAWCZY ZAMIENNY	
Nazwa obiektu:		Budynek A1	
Nazwa zadania:		Wykonanie dokumentacji projektowej zamiennej	
Projektant:		mgr inż. Anna Głębka	mgr inż. w sporządzeniu mgr inż. w sporządzeniu mgr inż. w sporządzeniu
Zakres opracowania:		PROJEKT WYKONAWCZY INSTALACJI CO	
Nazwa obiektu:		Budynek A1	
Nazwa zadania:		Instalacja CO	
Data:		08.2014r.	
Skala:		1:100	
