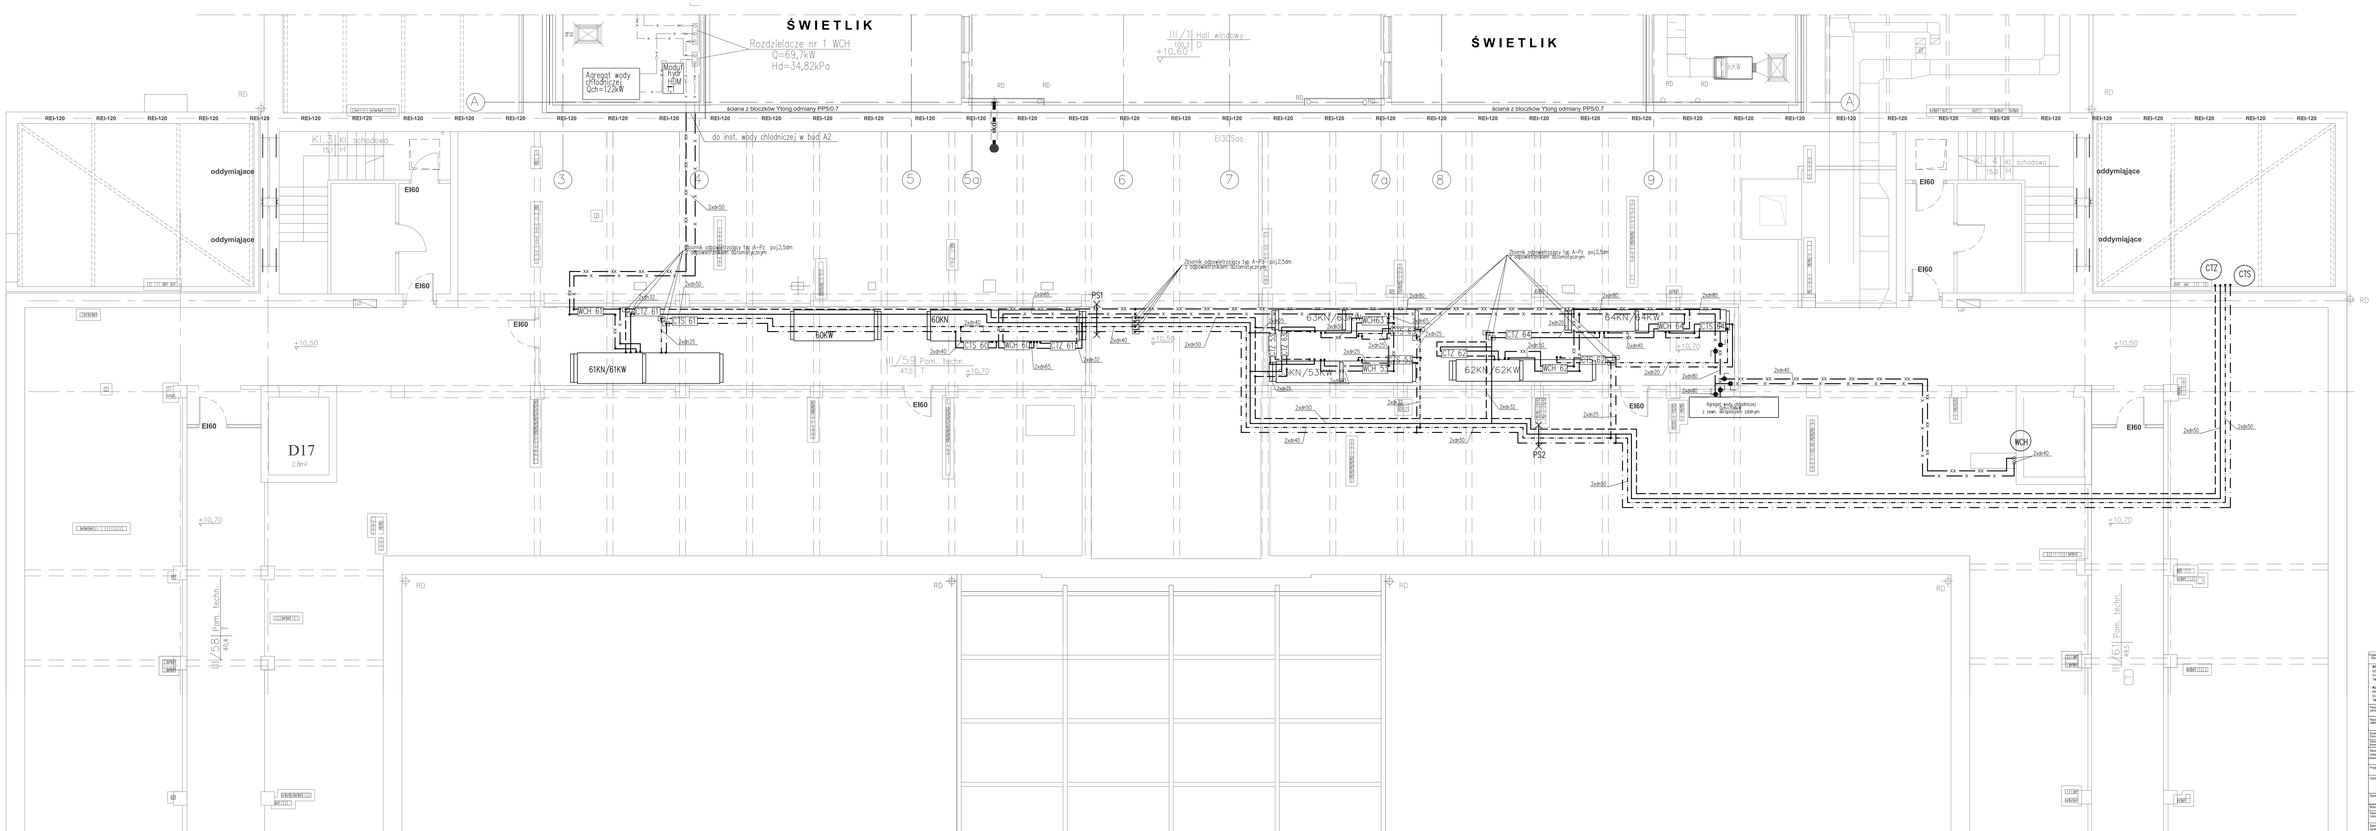

Projekt nie zawierający wszystkich informacji jakie winna posiadać dokumentacja projektowa, w szczególności informacji dotyczących bezpieczeństwa pracy i ochrony zdrowia, jest niekompletny i nie może być podstawą do wykonywania robót budowlanych.



Faza dokumentacji	PROJEKT WYKONAWCZY ZAMIENNY

Projektant:	Imię i Nazwisko:	Specjalność: nr upr.:	Podpis:
	mgr inż. Anna Gąsińska	sp. kot. i ciepl.-gaz. i wod.-kan. nr 0/0/2/0/0/0