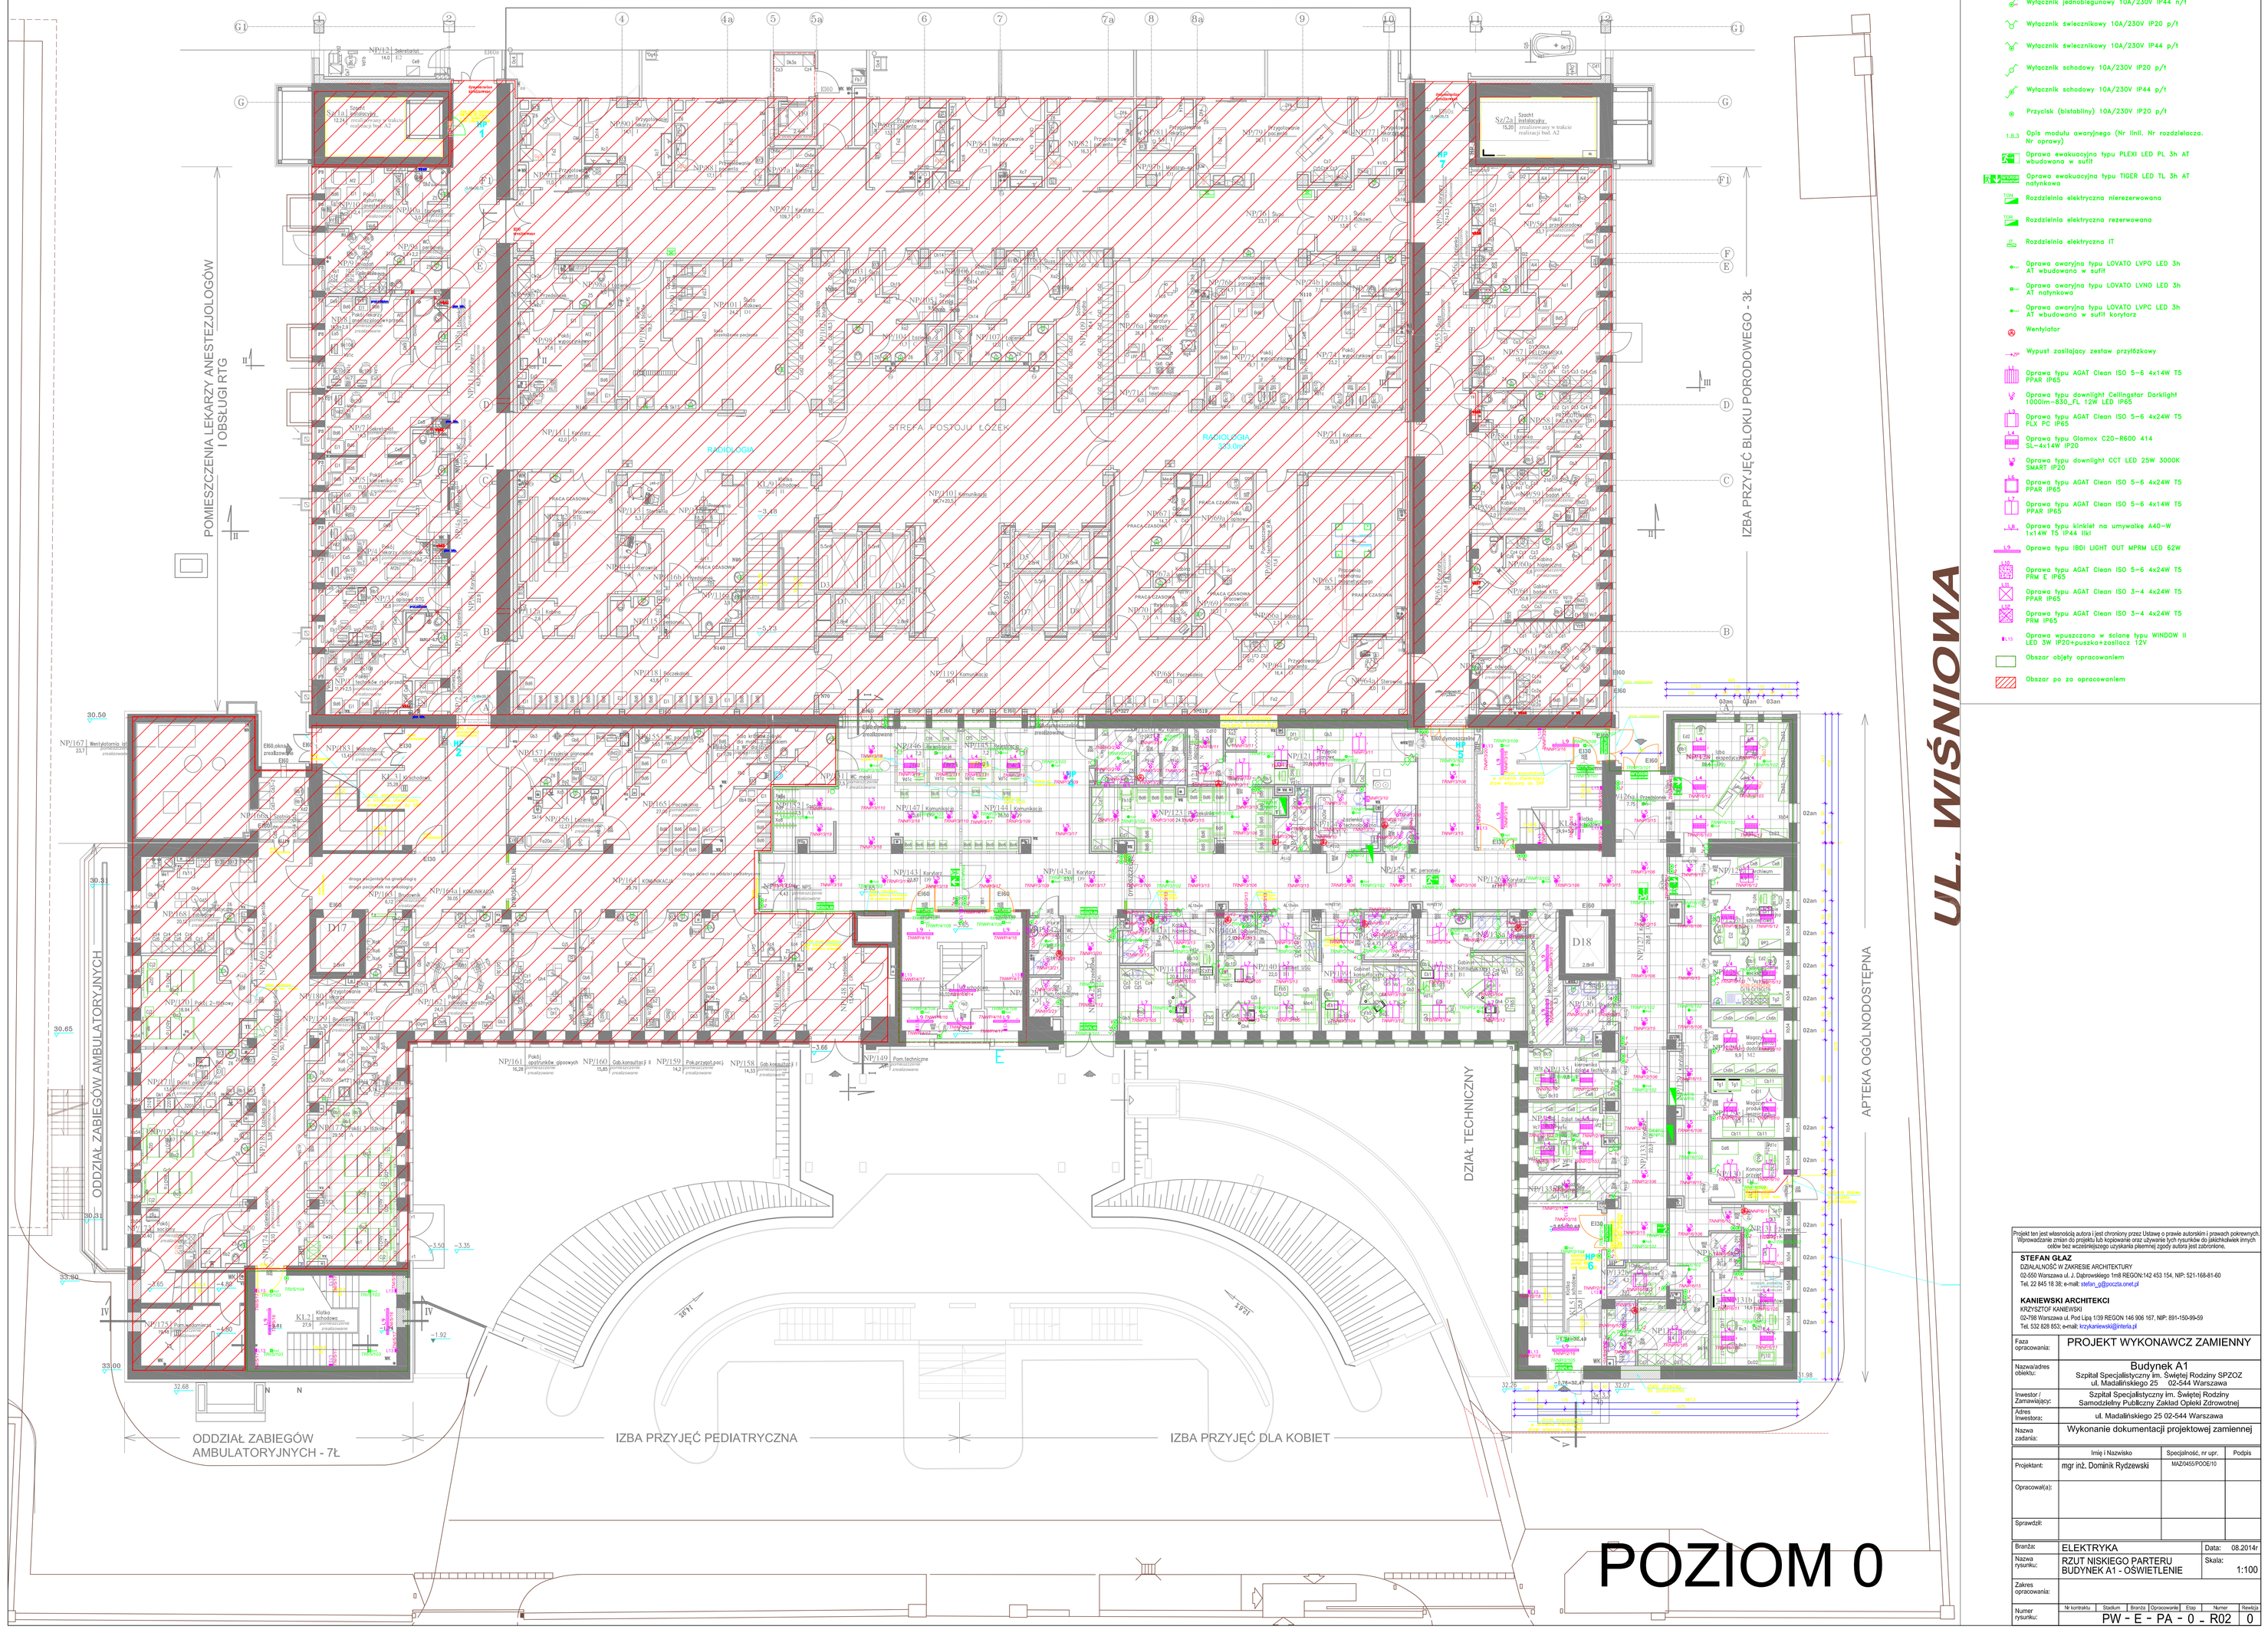

LEGENDA:

- Wyłącznik jednobiegunowy 10A/230V IP20 p/t
- Wyłącznik jednobiegunowy 10A/230V IP44 p/t
- Wyłącznik jednobiegunowy 10A/230V IP44 n/t
- Wyłącznik świecznikowy 10A/230V IP20 p/t
- Wyłącznik świecznikowy 10A/230V IP44 p/t
- Wyłącznik schodowy 10A/230V IP20 p/t
- Wyłącznik schodowy 10A/230V IP44 p/t
- Przycisk (bistabilny) 10A/230V IP20 p/t
- 1.8.3 Opis modułu awaryjnego (Nr linii. Nr rozdzielacza. Nr oprawy)
- Oprawa ewakuacyjna typu PLEXI LED PL 3h AT wbudowana w sufit
- Oprawa ewakuacyjna typu TIGER LED TL 3h AT natynkowa
- Rozdzielnia elektryczna nierezerwowana
- Rozdzielnia elektryczna rezerwowana
- Rozdzielnia elektryczna IT
- Oprawa awaryjna typu LOVATO LVPO LED 3h AT wbudowana w sufit
- Oprawa awaryjna typu LOVATO LVNO LED 3h AT natynkowa
- Oprawa awaryjna typu LOVATO LVPC LED 3h AT wbudowana w sufit korytarz
- Wentylator
- Wypust zasilający zestaw przyłączkowy
- Oprawa typu AGAT Clean ISO 5-6 4x14W T5 PPAR IP65
- Oprawa typu downlight Ceilingstar Darklight 1000lm-830_FL 12W LED IP65
- Oprawa typu AGAT Clean ISO 5-6 4x24W T5 PLX PC IP65
- Oprawa typu Glamox C20-R600 414 SL-4x14W IP20
- Oprawa typu downlight CCT LED 25W 3000K SMART IP20
- Oprawa typu AGAT Clean ISO 5-6 4x24W T5 PPAR IP65
- Oprawa typu AGAT Clean ISO 5-6 4x14W T5 PPAR IP65
- Oprawa typu kinkiet na umywalke A40-W 1x14W T5 IP44 IIkl
- Oprawa typu IBDI LIGHT OUT MPRM LED 62W
- Oprawa typu AGAT Clean ISO 5-6 4x24W T5 PRM E IP65
- Oprawa typu AGAT Clean ISO 3-4 4x24W T5 PPAR IP65
- Oprawa typu AGAT Clean ISO 3-4 4x24W T5 PRM IP65
- Oprawa wpuszczona w ścianę typu WINDOW II LED 3W IP20+puszka+zasilacz 12V
- Obszar objęty opracowaniem
- Obszar po za opracowaniem

Projekt ten jest własnością autora i jest chroniony przez Ustawę o prawie autorskim i prawach pokrewnych. Wprowadzanie zmian do projektu, lub kopiowanie oraz używanie tych rysunków do jakichkolwiek innych celów bez wcześniejszego uzyskania pisemnej zgody autora jest zabronione.

STEFAN GŁAZ
DZIAŁALNOŚĆ W ZAKRESIE ARCHITEKTURY
02-550 Warszawa ul. J. Dąbrowskiego 1m8 REGON:142 453 154, NIP: 521-168-81-60
Tel. 22 845 18 38; e-mail: stefan_g@poczta.onet.pl

KANIEWSKI ARCHITEKCI
KRZYSZTOF KANIEWSKI
02-798 Warszawa ul. Pod Lipą 1/39 REGON 146 906 167, NIP: 891-150-99-59
Tel. 532 828 853; e-mail: krzykaniewski@interia.pl

Faza opracowania:	PROJEKT WYKONAWCZ ZAMIENNY			
Nazwa/adres obiektu:	Budynek A1 Szpital Specjalistyczny im. Świętej Rodziny SPZOZ ul. Madalińskiego 25 02-544 Warszawa			
Inwestor / Zamawiający:	Szpital Specjalistyczny im. Świętej Rodziny Samodzielny Publiczny Zakład Opieki Zdrowotnej			
Adres Inwestora:	ul. Madalińskiego 25 02-544 Warszawa			
Nazwa zadania:	Wykonanie dokumentacji projektowej zamiennej			
	Imię i Nazwisko	Specjalność, nr upr.	Podpis	
Projektant:	mgr inż. Dominik Rydzewski	MAZ/0455/POOE/10		
Opracował(a):				
Sprawdził:				
Branża:	ELEKTRYKA	Data:	08.2014r	
Nazwa rysunku:	RZUT NISKIEGO PARTERU BUDYNEK A1 - OŚWIETLENIE	Skala:	1:100	
Zakres opracowania:				
Numer rysunku:	Nr kontraktu / Stadium / Branża / Opracowanie / Etap / Numer / Rewizja			
	PW - E - PA - 0 _ R02		0	