


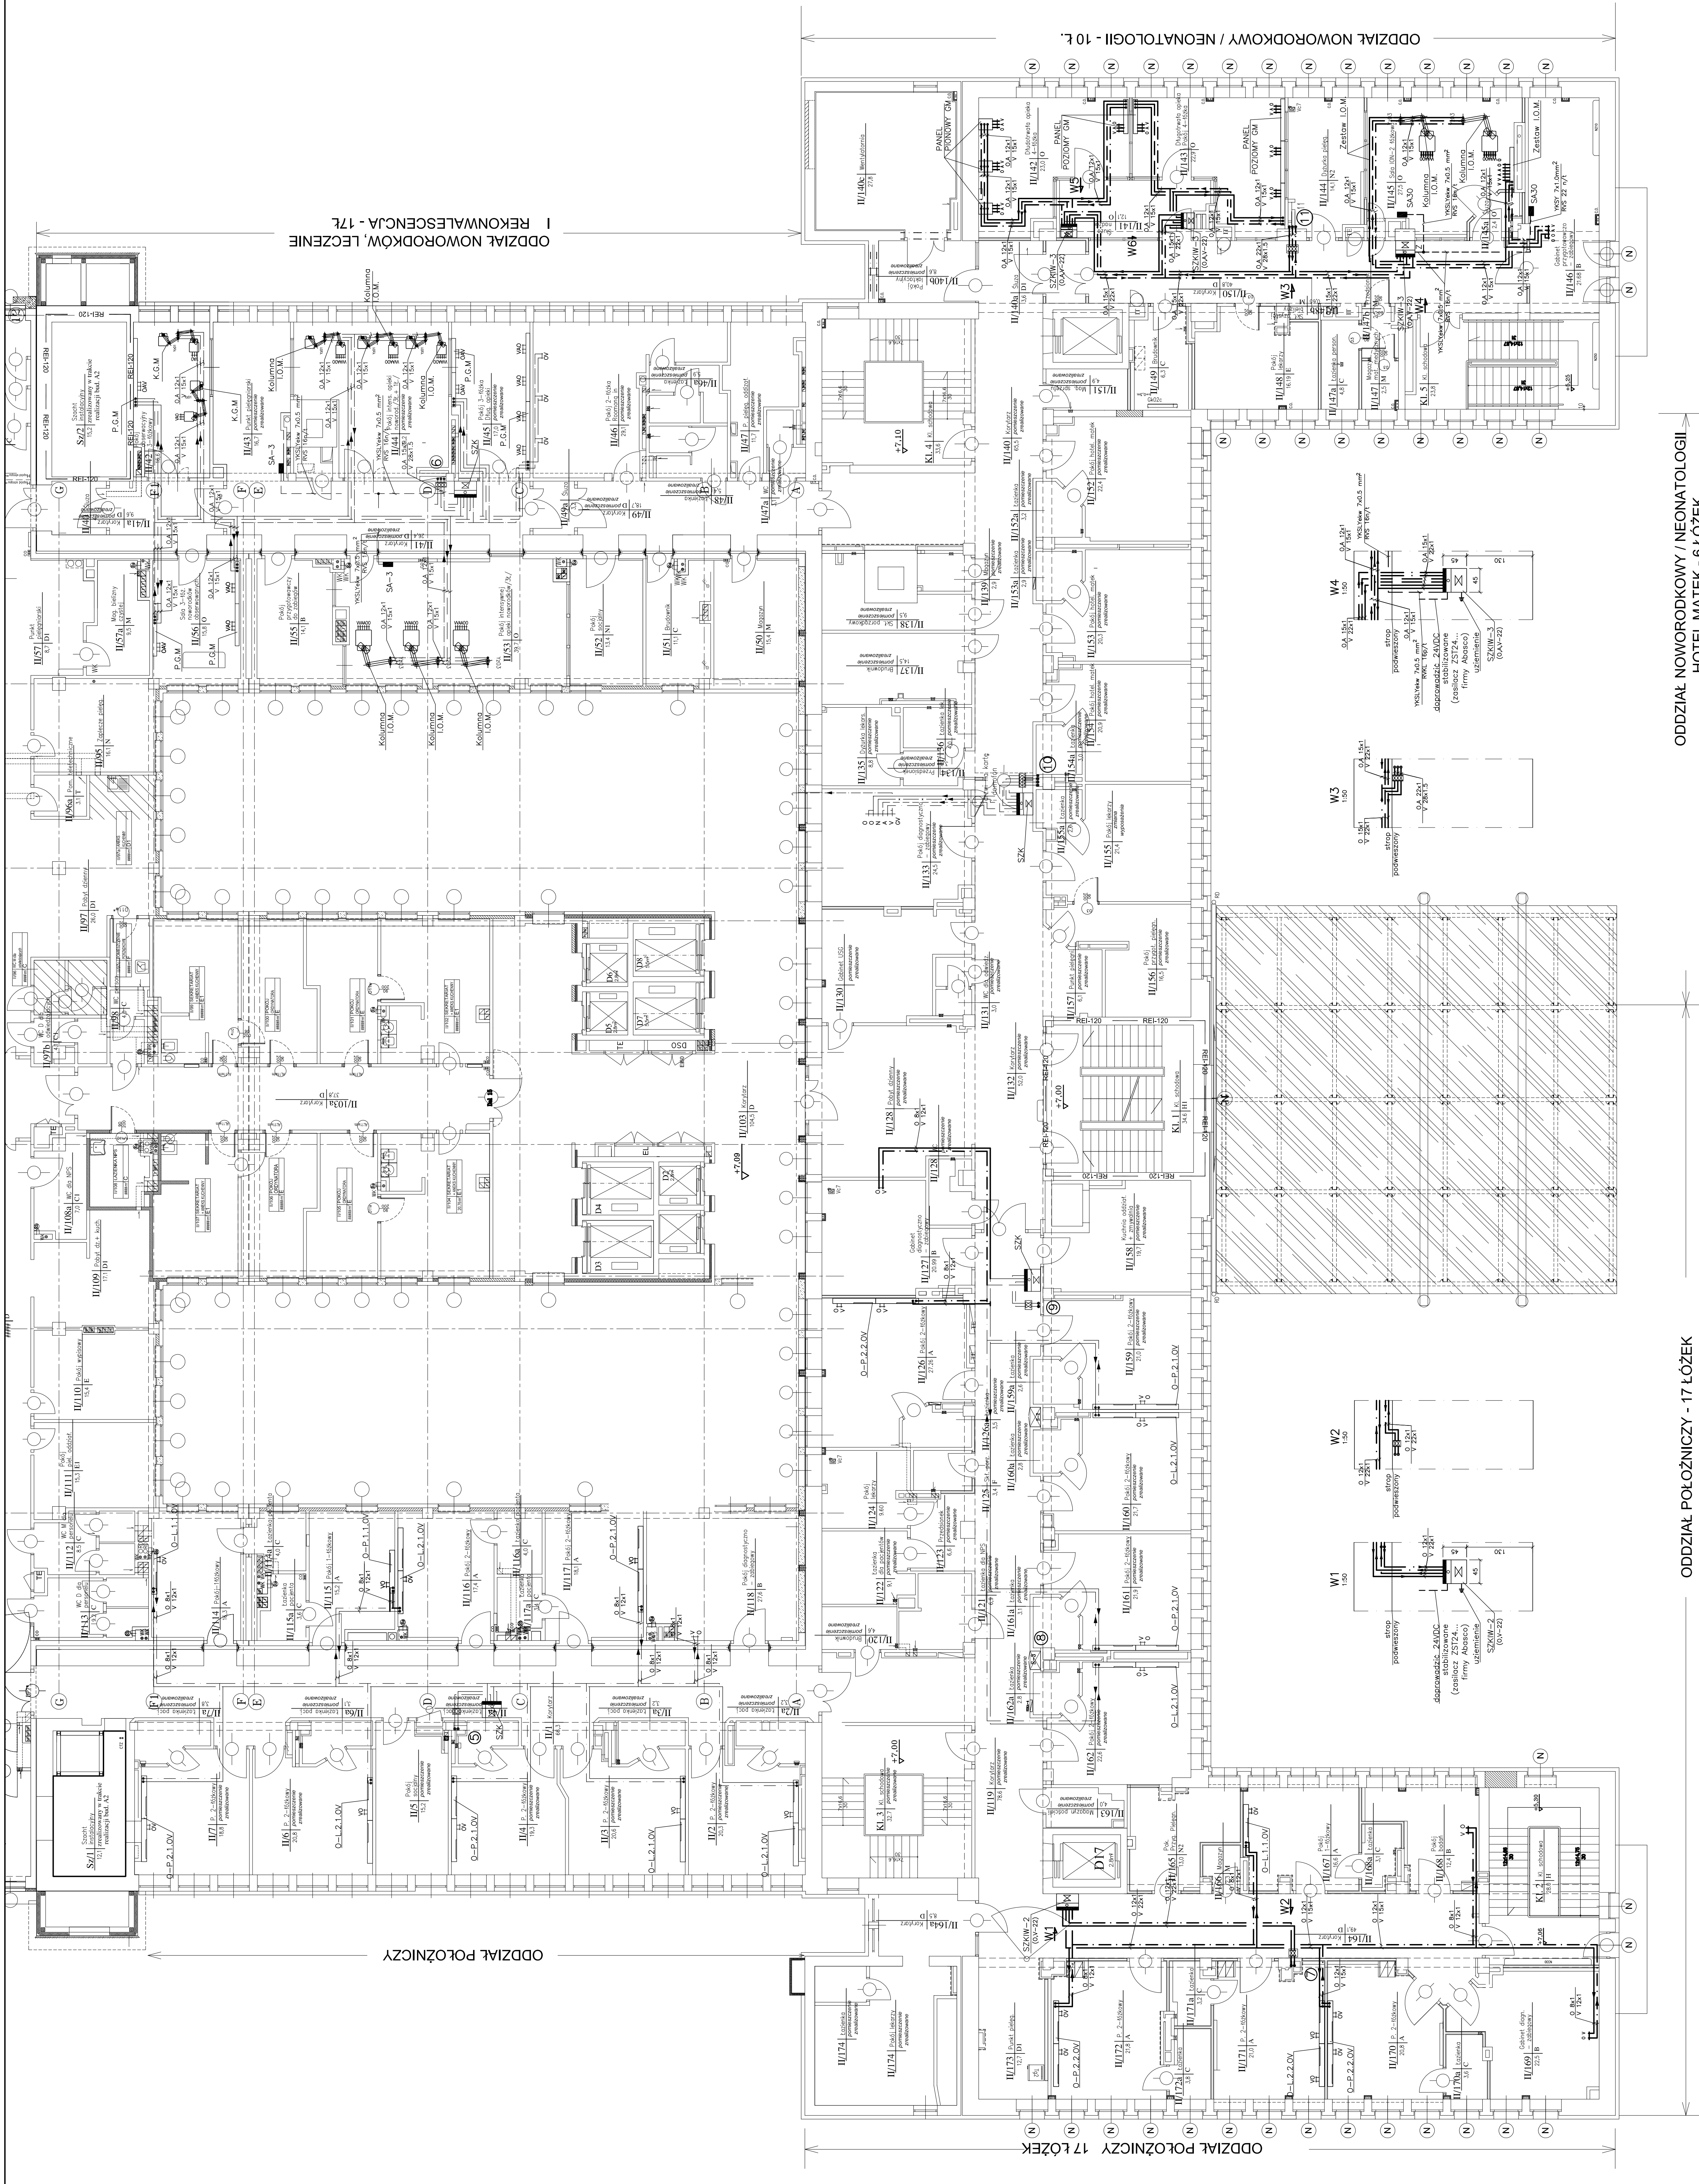

UWAGA:
1. Linia grubą oznaczono instalację nowoprojektowane
2. Linia cienką oznaczono instalację istniejące lub wcześniej zaprojektowane

GZMIEDZ		Numer dokumentacji P150/2014	
Przedsiębiorstwo: Produkcji: Handlu i Usług "GZMIEDZ" s.c. Pracownia Projektowa w Krakowie			
SPRAWCA INWESTOR	Gazdy nieczynne	Stalobud	1m czynnemu
OBJEKT Zakład Specjalizacyjny im. Św. Rodziny ul. Modlińskiego w Warszawie			
TREŚĆ Instalacje wewnętrzne gazów medycznych i sygnalizacja alarmowa			
BUDYNEK A1			
PROJEKTANT	inż. A. Lutała pers. 300/91	SPRAWOZDŁ oprac. 197/76	DATA 07.2014r.
PROJEKTANT	inż. J. Kozłowski UAN- upr. 275/88	SPRAWOZDŁ UAN- upr. 102/87	Skala 1:100
OPRACOWAŁ	inż. I. Wierpachowski		nr rysunku R05