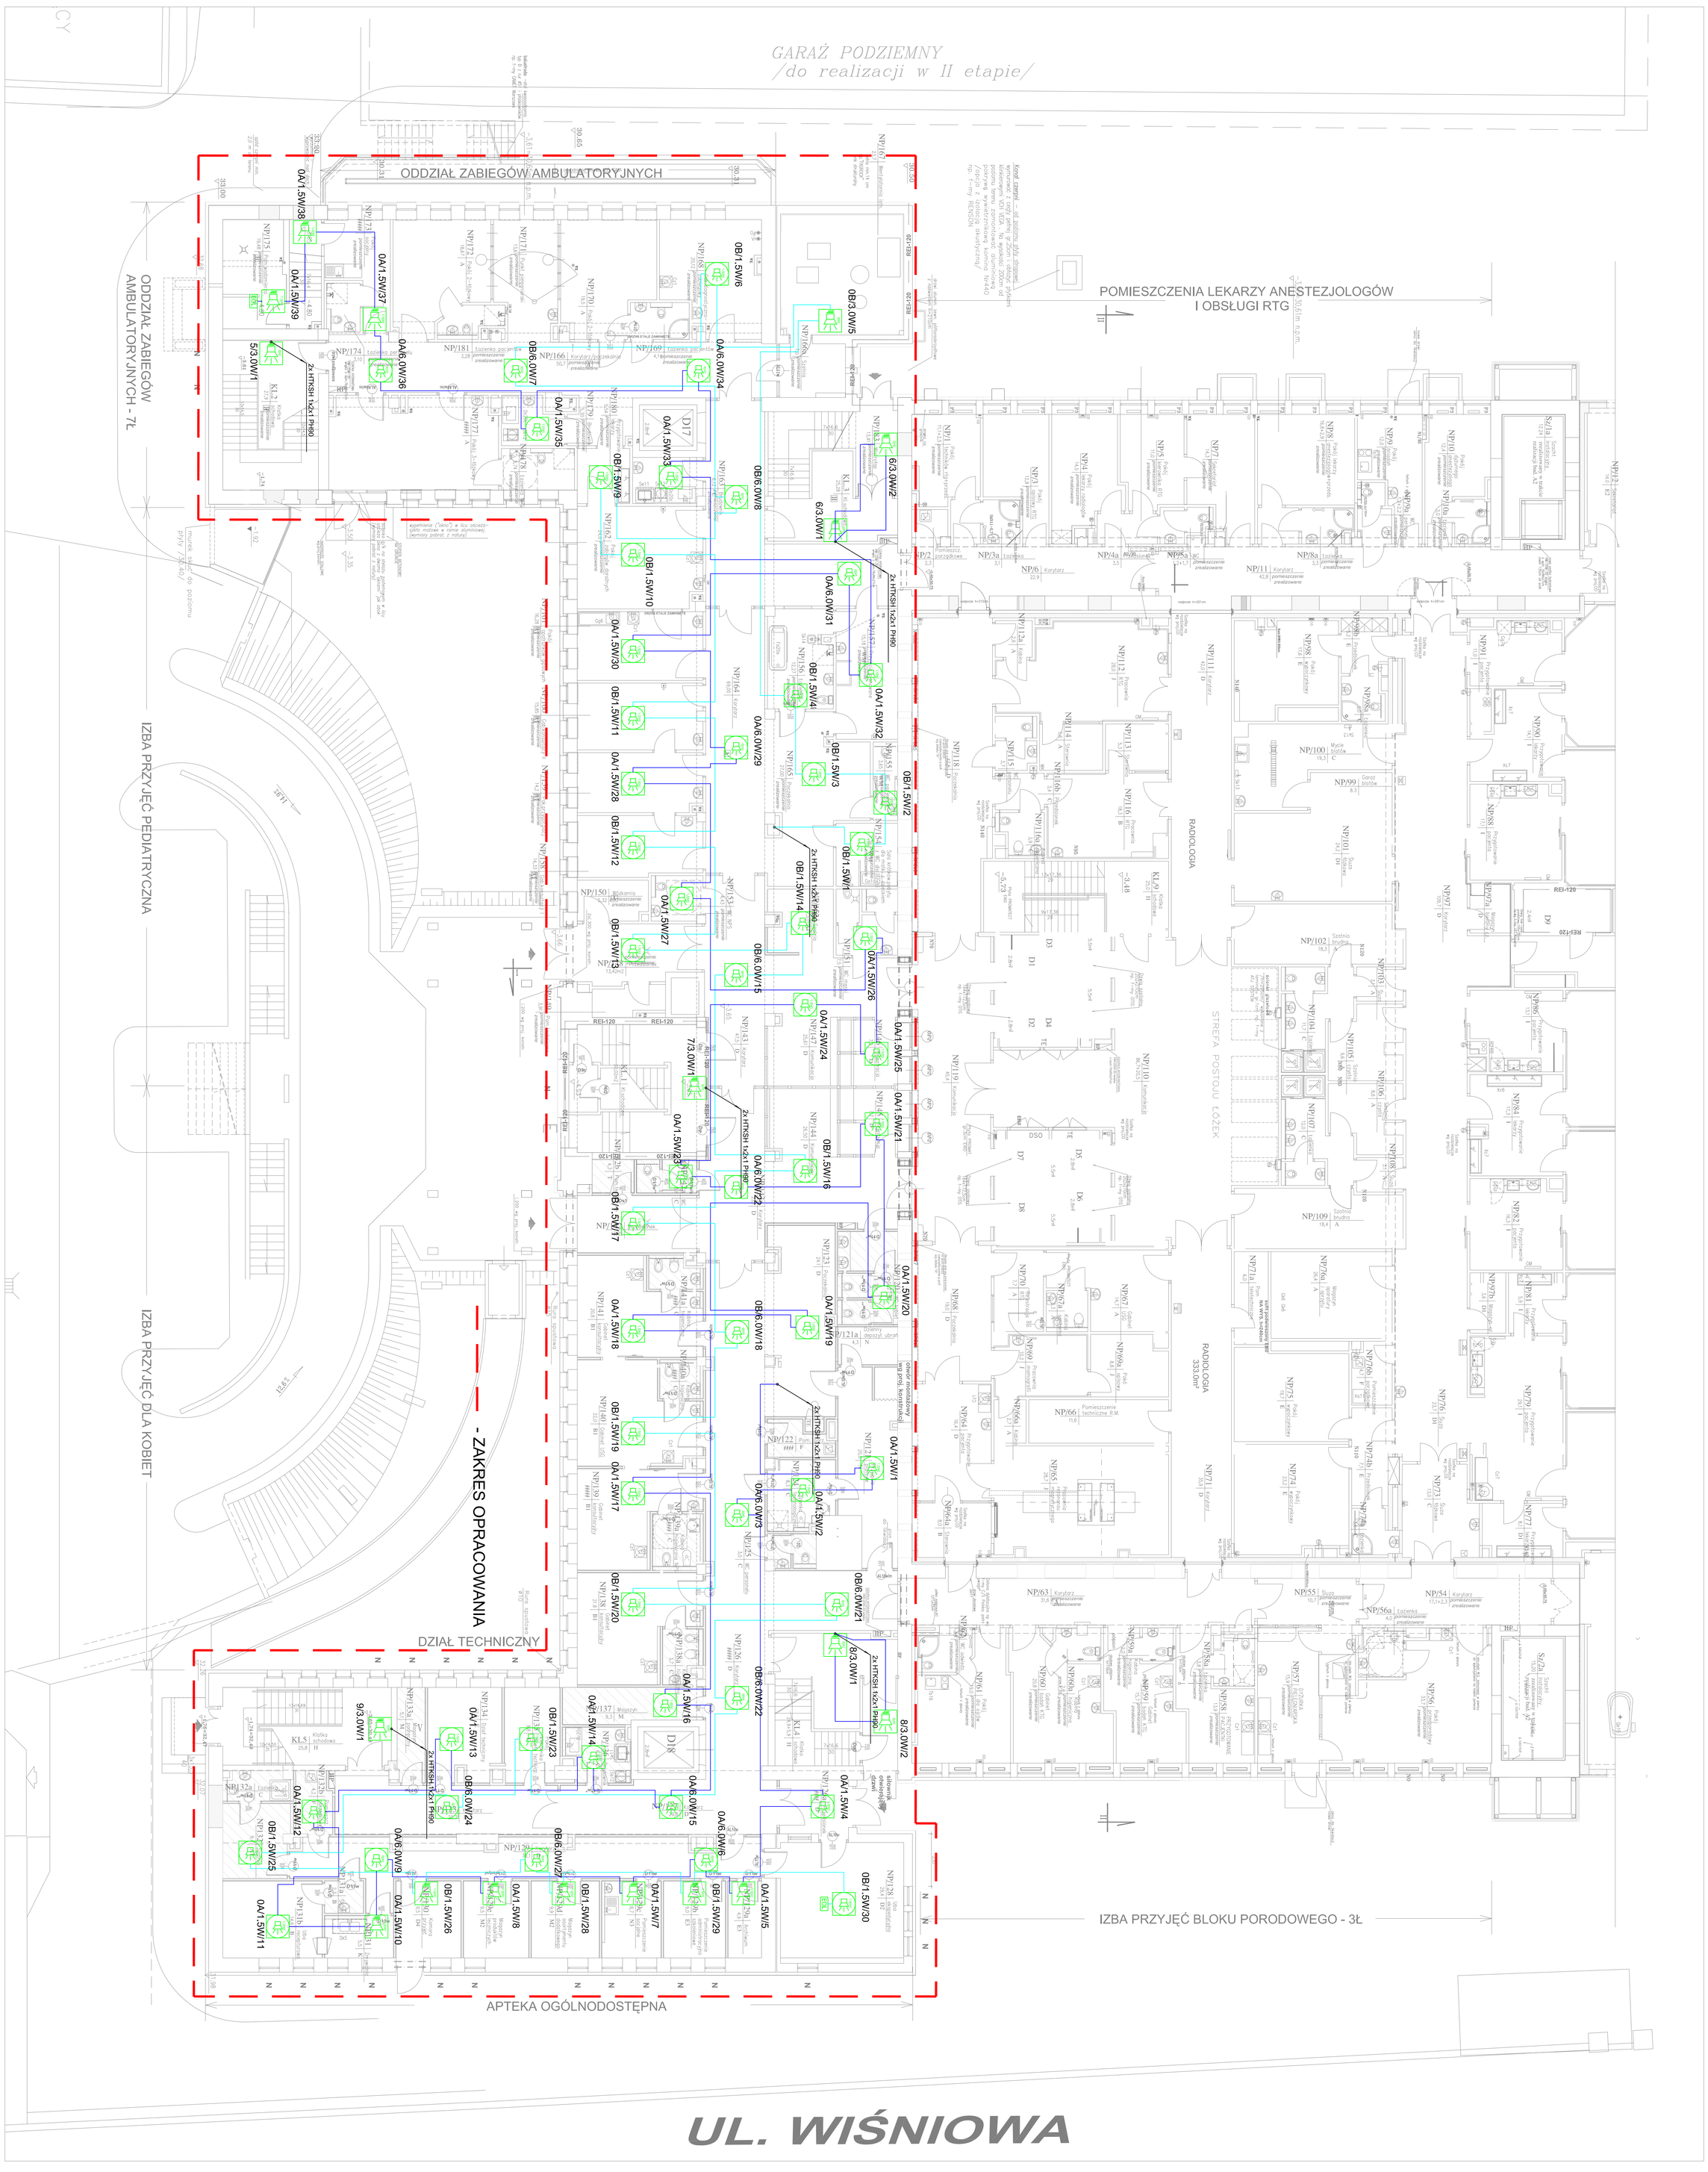

UWAGI:
1) Przewody i kable elektryczne oraz światłowodowe wraz z ich zamocowaniami, zwane dalej „zespołami kablowymi", stosowane w systemach zasilania i sterowania urządzeń technologicznych, powinny zapewniać ciągłość dostaw energii elektrycznej lub przekazu sygnału przez czas wymagany do uruchomienia i działania urządzenia.
Zespoły kablowe powinny być tak wykonane, aby w wymaganym czasie, nie naraża
2) W miejscach przejść przewodów przez elementy oddzielenia p.poż. oraz przewodów o
3) Zachować wymagane odległości układanych kabli od kabli innych instalacji.
4) Wszystkie urządzenia systemu DSO powinny spełniać obowiązujące normy i muszą
posiadać wymagane certyfikaty CPD. Dodatkowo urządzenia wymienione w
rozporządzeniu Ministra MSWiA z dnia 20 czerwca 2007r. muszą posiadać świadectwa
dopuszczenia CNBOP.

Legenda:

DSO	SZAFA DZIENNIKOWEGO SYSTEMU OSTRZEGAWCZEGO
	GŁOŚNIK SUFITOWY
	GŁOŚNIK ŚCIENNY
	KOLUMNA GŁOŚNIKOWA
	GŁOŚNIK TUBOWY
DSO	ZESTAW DO NADZORU LINII GŁOŚNIKOWEJ
	PULPIT MIKROFONOWY STRAŻAKA
	ROZDZIERZENIE MIKROFONU
	TRASY KABLOWE HTKSH 1x2x1 PH90

Przykładowa numeracja głośników
3/1.25W/E13
nr głośnika
nr strefy głośnika
nr linii głośnikowej

Projekt ten jest własnością autora i jest chroniony przez Ustawę o prawie autorskim i prawach pokrewnych. Wprowadzanie zmian do projektu lub kopiowanie oraz używanie tych rysunków do jakichkolwiek innych celów bez wcześniejszego uzyskania pisemnej zgody autora jest zabronione.

STEFAN GLAZ
02-591 Warszawa ul. J. Dąbrowskiego 1/46 REGON:142 453 154, NIP: 521-168-81-60
Tel: 22 840 18 36; e-mail: stefan_glaz@poczta.onet.pl

KANIEWSKI ARCHITEKCI
KRZYSZTOF KANIEWSKI
02-798 Warszawa ul. Pod Lipą 139 REGON: 146 906 187, NIP: 891-150-99-59
Tel. 532 828 853; e-mail: krzysztaniewski@interia.pl

Faza opracowania:	PROJEKT WYKONAWCZ ZAMIENNY
Nazwa/adres obiektu:	Budynek A1 Szpital Specjalistyczny im. Świętej Rodziny SPZOZ ul. Madalińskiego 25 02-244 Warszawa
Inwestor/ Zamawiający:	Szpital Specjalistyczny im. Świętej Rodziny Samodzielny Publiczny Zakład Opieki Zdrowotnej
Adres inwestora:	ul. Madalińskiego 25 02-244 Warszawa
Nazwa zadania:	Wykonanie dokumentacji projektowej zamiennej

	Imię i Nazwisko	Specjalność, nr upr.	Podpis
Projektant:	Andrzej Wojciechowski	MAZ/0073/PWOE/09	
Opracował/a:	Wojciech Ozewski	OWBOP- KNP 11/7112/010	
Sprawdził:	Romuald Wehlicki	Wb-72/92	

Branża:	TELETECHNIKA	Data:	08.2014r
Nazwa rysunku:	RZUT NISKIEGO PARTERU BUDYNEK A1 - DSO	Skala:	1:100
Zakres opracowania:			

Nr wariantu	Skalum	Branża	Opracowanie	Etap	Numer	Rewizja
Numer rysunku:	PW - IT - PA - 0 - R06					0