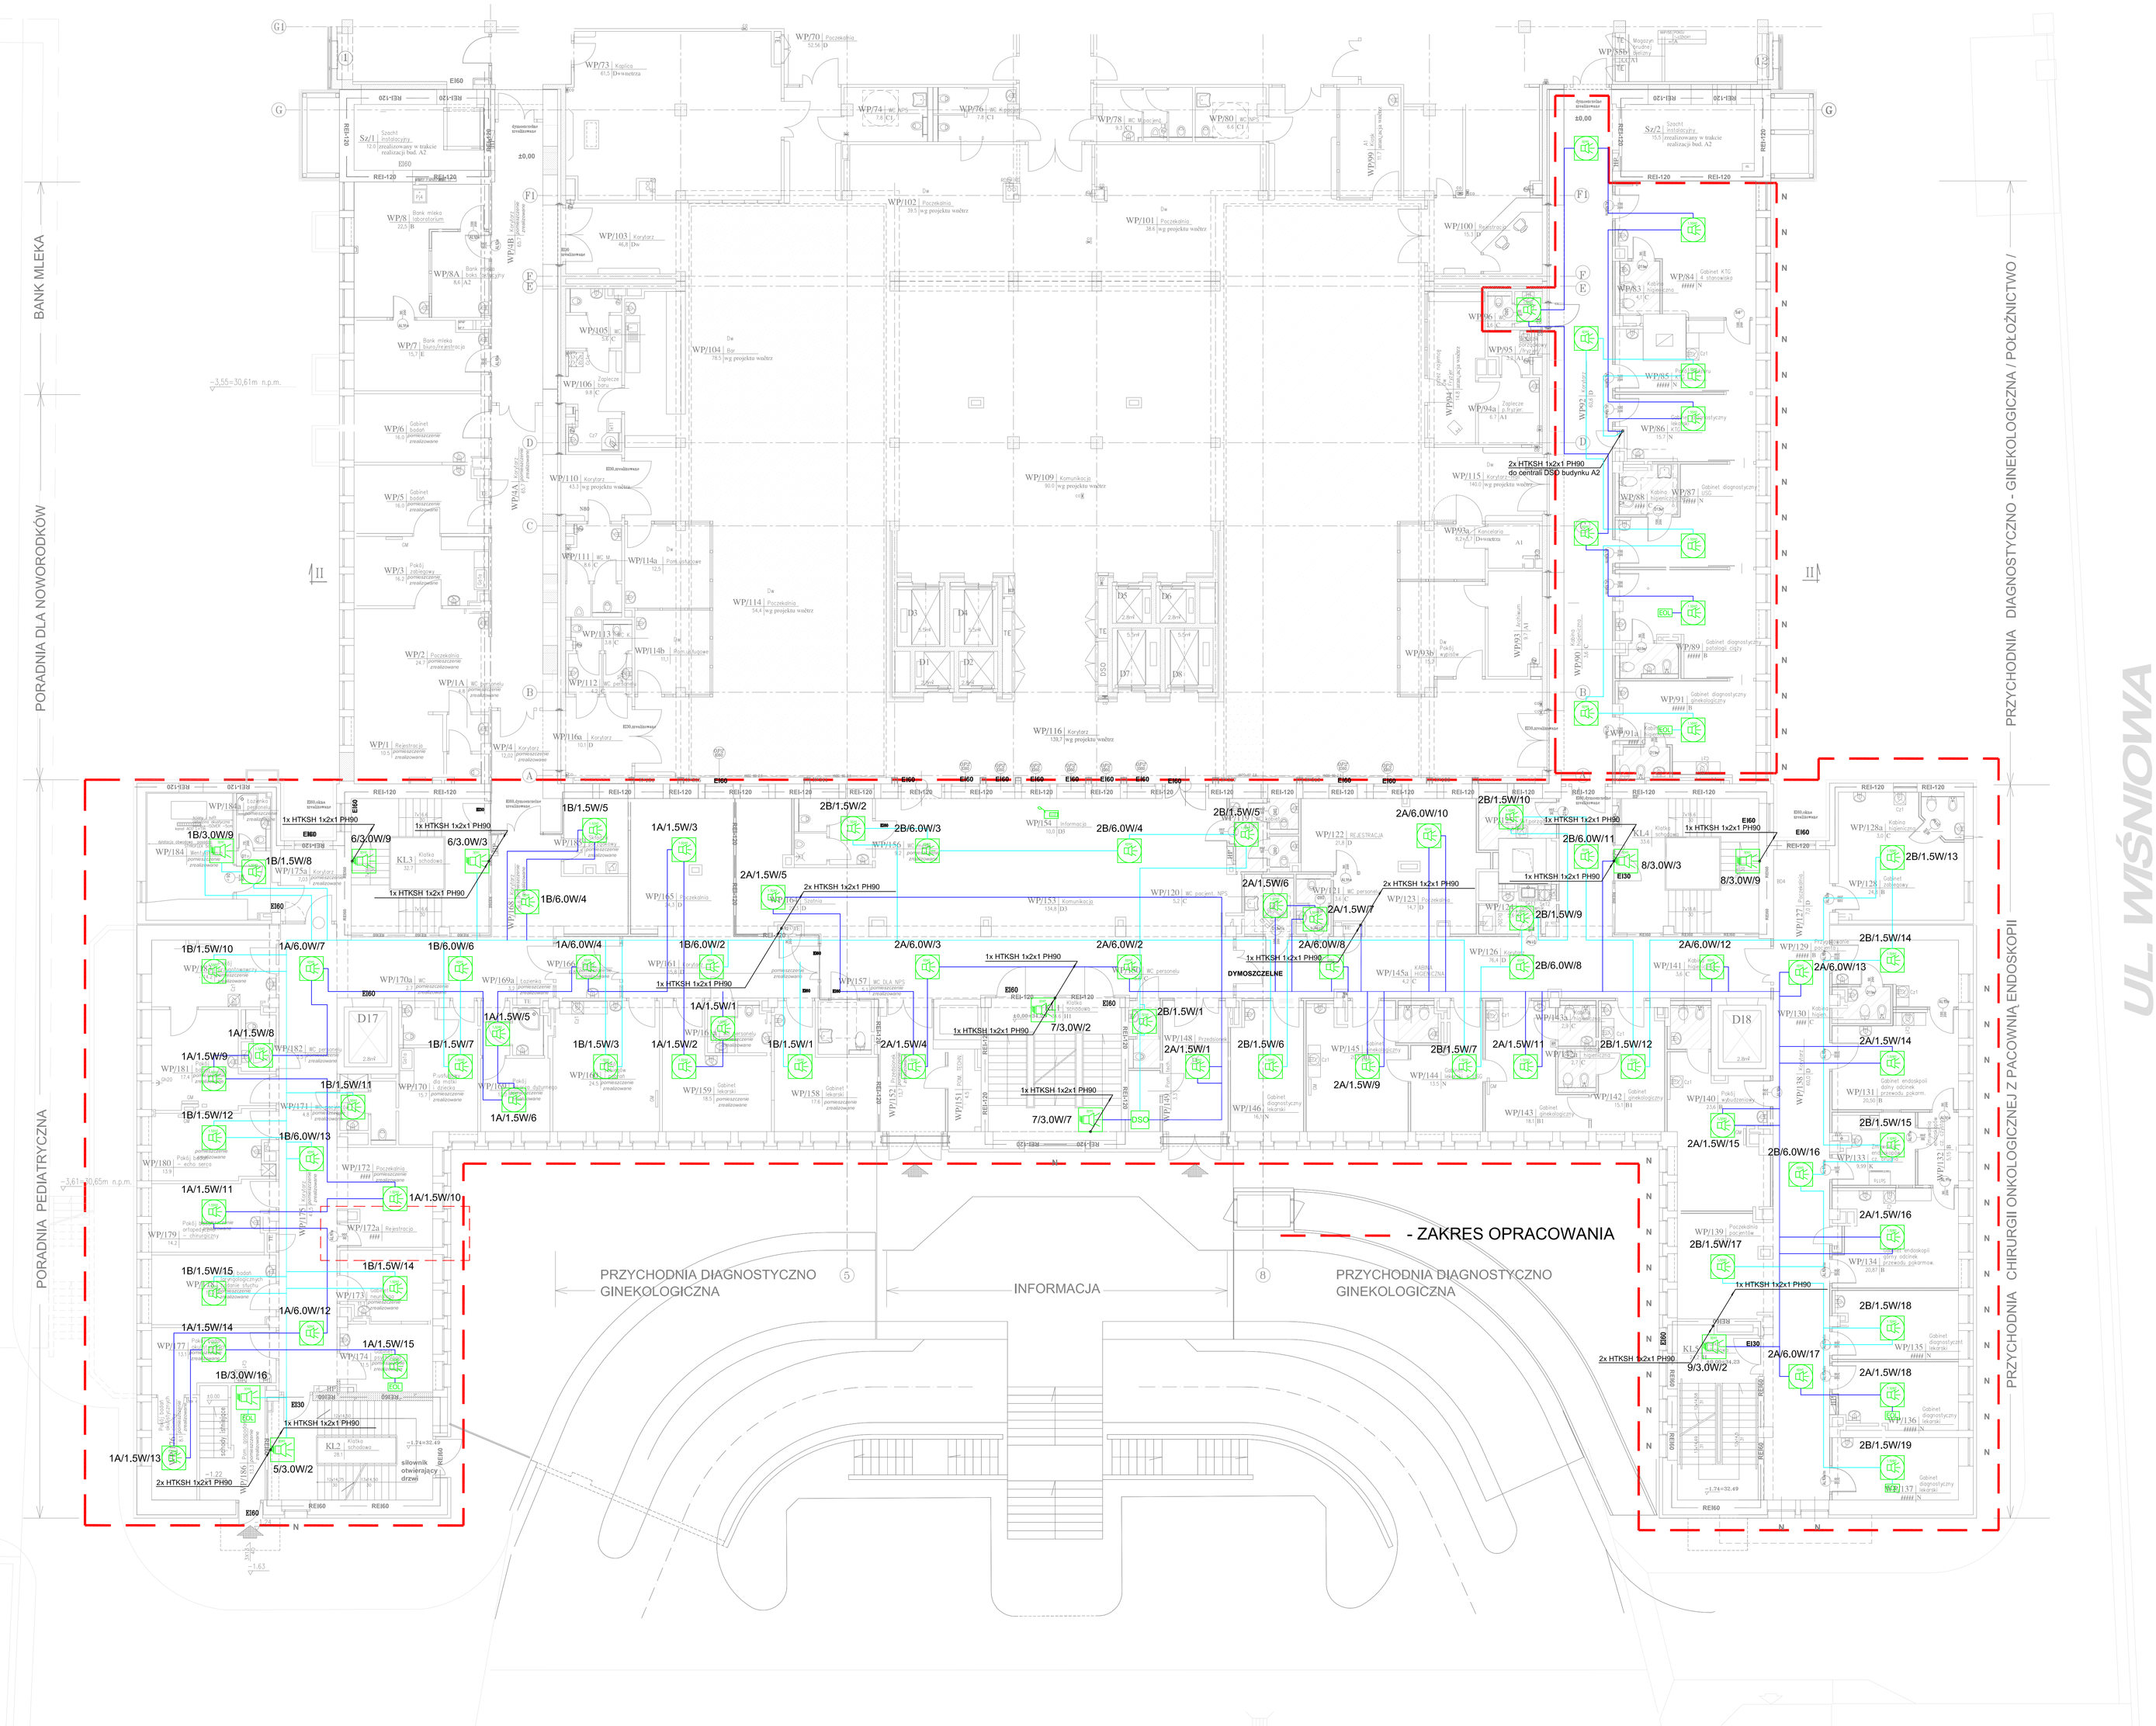

UWAGI:
1) Przewody i kable elektryczne oraz światłowodowe wraz z ich zamocowaniami, zwane dalej „zespołami kablowymi", stosowane w systemach zasilania i sterowania urządzeniami służącymi ochronie przeciwpożarowej, powinny zapewniać ciągłość dostawy energii elektrycznej lub przekazu sygnału przez czas wymagany do uruchomienia i działania urządzenia.
Zespoły kablowe powinny być tak wykonane, aby w wymaganym czasie, nie nastąpiła przerwa w dostawie energii elektrycznej lub przekazie sygnału spowodowana oddziaływaniami elementów budynku lub wyposażenia.
2) W miejscach przejść przewodów przez elementy oddzieleń p.poż. oraz przewodów o średnicy powyżej 40mm przez ściany i stropy o określonej odporności ogniowej należy przewidzieć przepusty lub uszczelnienia p.poż. o klasie odporności ogniowej wymaganej dla tych oddzielień p.poż.
3) Zachować wymagane odległości układanych kabli od kabli innych instalacji.
4) Wszystkie urządzenia systemu DSO powinny spełniać obowiązujące normy i muszą posiadać wymagane certyfikaty CPD. Dodatkowo urządzenia wymienione w rozporządzeniu Ministra MSWiA z dnia 20 czerwca 2007r. muszą posiadać świadectwa dopuszczenia CNBOP.

Legenda:

DSO	SZAFA DZIAŁKOWEGO SYSTEMU OSTRZEGAWCZEGO
	GŁOŚNIK SUFITOWY
	GŁOŚNIK ŚCIENNY
	KOLUMNA GŁOŚNIKOWA
	GŁOŚNIK TUBOWY
KL3	ZESTAW DO NADZORU LINII GŁOŚNIKOWEJ
	PULPIT MIKROFONOWY STRAŻAKA
	ROZSZERZENIE MIKROFONU
	TRASY KABLOWE HTKSH 1x2x1 PH90

Przykładowa numeracja głośników
1/1.25WB13
nr głośnika
moc głośnika
nr linii głośnikowej

Projekt ten jest własnością autora i jest chroniony przez Ustawę o prawie autorskim i prawach pokrewnych. Wprowadzanie zmian do projektu lub kopiowanie oraz używanie tych rysunków do jakichkolwiek innych celów bez wcześniejszego uzyskania pisemnej zgody autora jest zabronione.

STEFAN GŁAZ
DZIAŁALNOŚĆ W ZAKRESIE ARCHITEKTURY
02-550 Warszawa ul. J. Dąbrowskiego 1/48 REGON:142 453 154, NIP: 521-168-81-60
Tel. 22 845 18 38; e-mail: stefan_g@poczta.onet.pl

KANIEWSKI ARCHITEKCI
KRZYSZTOF KANIEWSKI
02-798 Warszawa ul. Pod Lipą 1/39 REGON 146 906 167, NIP: 891-150-99-59
Tel. 532 828 853; e-mail: krzykaniewski@interia.pl

Faza opracowania:	PROJEKT WYKONAWCZ ZAMIENNY		
Nazwa/adres obiektu:	Budynek A1 Szpital Specjalistyczny im. Świętej Rodziny SPZOZ ul. Madalińskiego 25 02-544 Warszawa		
Inwestor / Zamawiający:	Szpital Specjalistyczny im. Świętej Rodziny Samodzielny Publiczny Zakład Opieki Zdrowotnej		
Adres Inwestora:	ul. Madalińskiego 25 02-544 Warszawa		
Nazwa zadania:	Wykonanie dokumentacji projektowej zamiennej		
	Imię i Nazwisko	Specjalność, nr upr.	Podpis
Projektant:	Andrzej Wojciechowski	MAZ0273/PWOE/09	
Opracował(a):	Wojciech Orzewski	CNBOP: KNP 11/7/12/010	
Sprawdził:	Romuald Wełnicki	Wa-72/92	
Branża:	TELETECHNIKA	Data:	08.2014r
Nazwa rysunku:	RZUT WYSOKIEGO PARTERU BUDYNEK A1 - DSO	Skala:	1:100
Zakres opracowania:			

Nr kontraktu	Stadium	Branża	Opracowanie	Etap	Numer	Rewizja
PW - IT - PA - 0 - R07						0