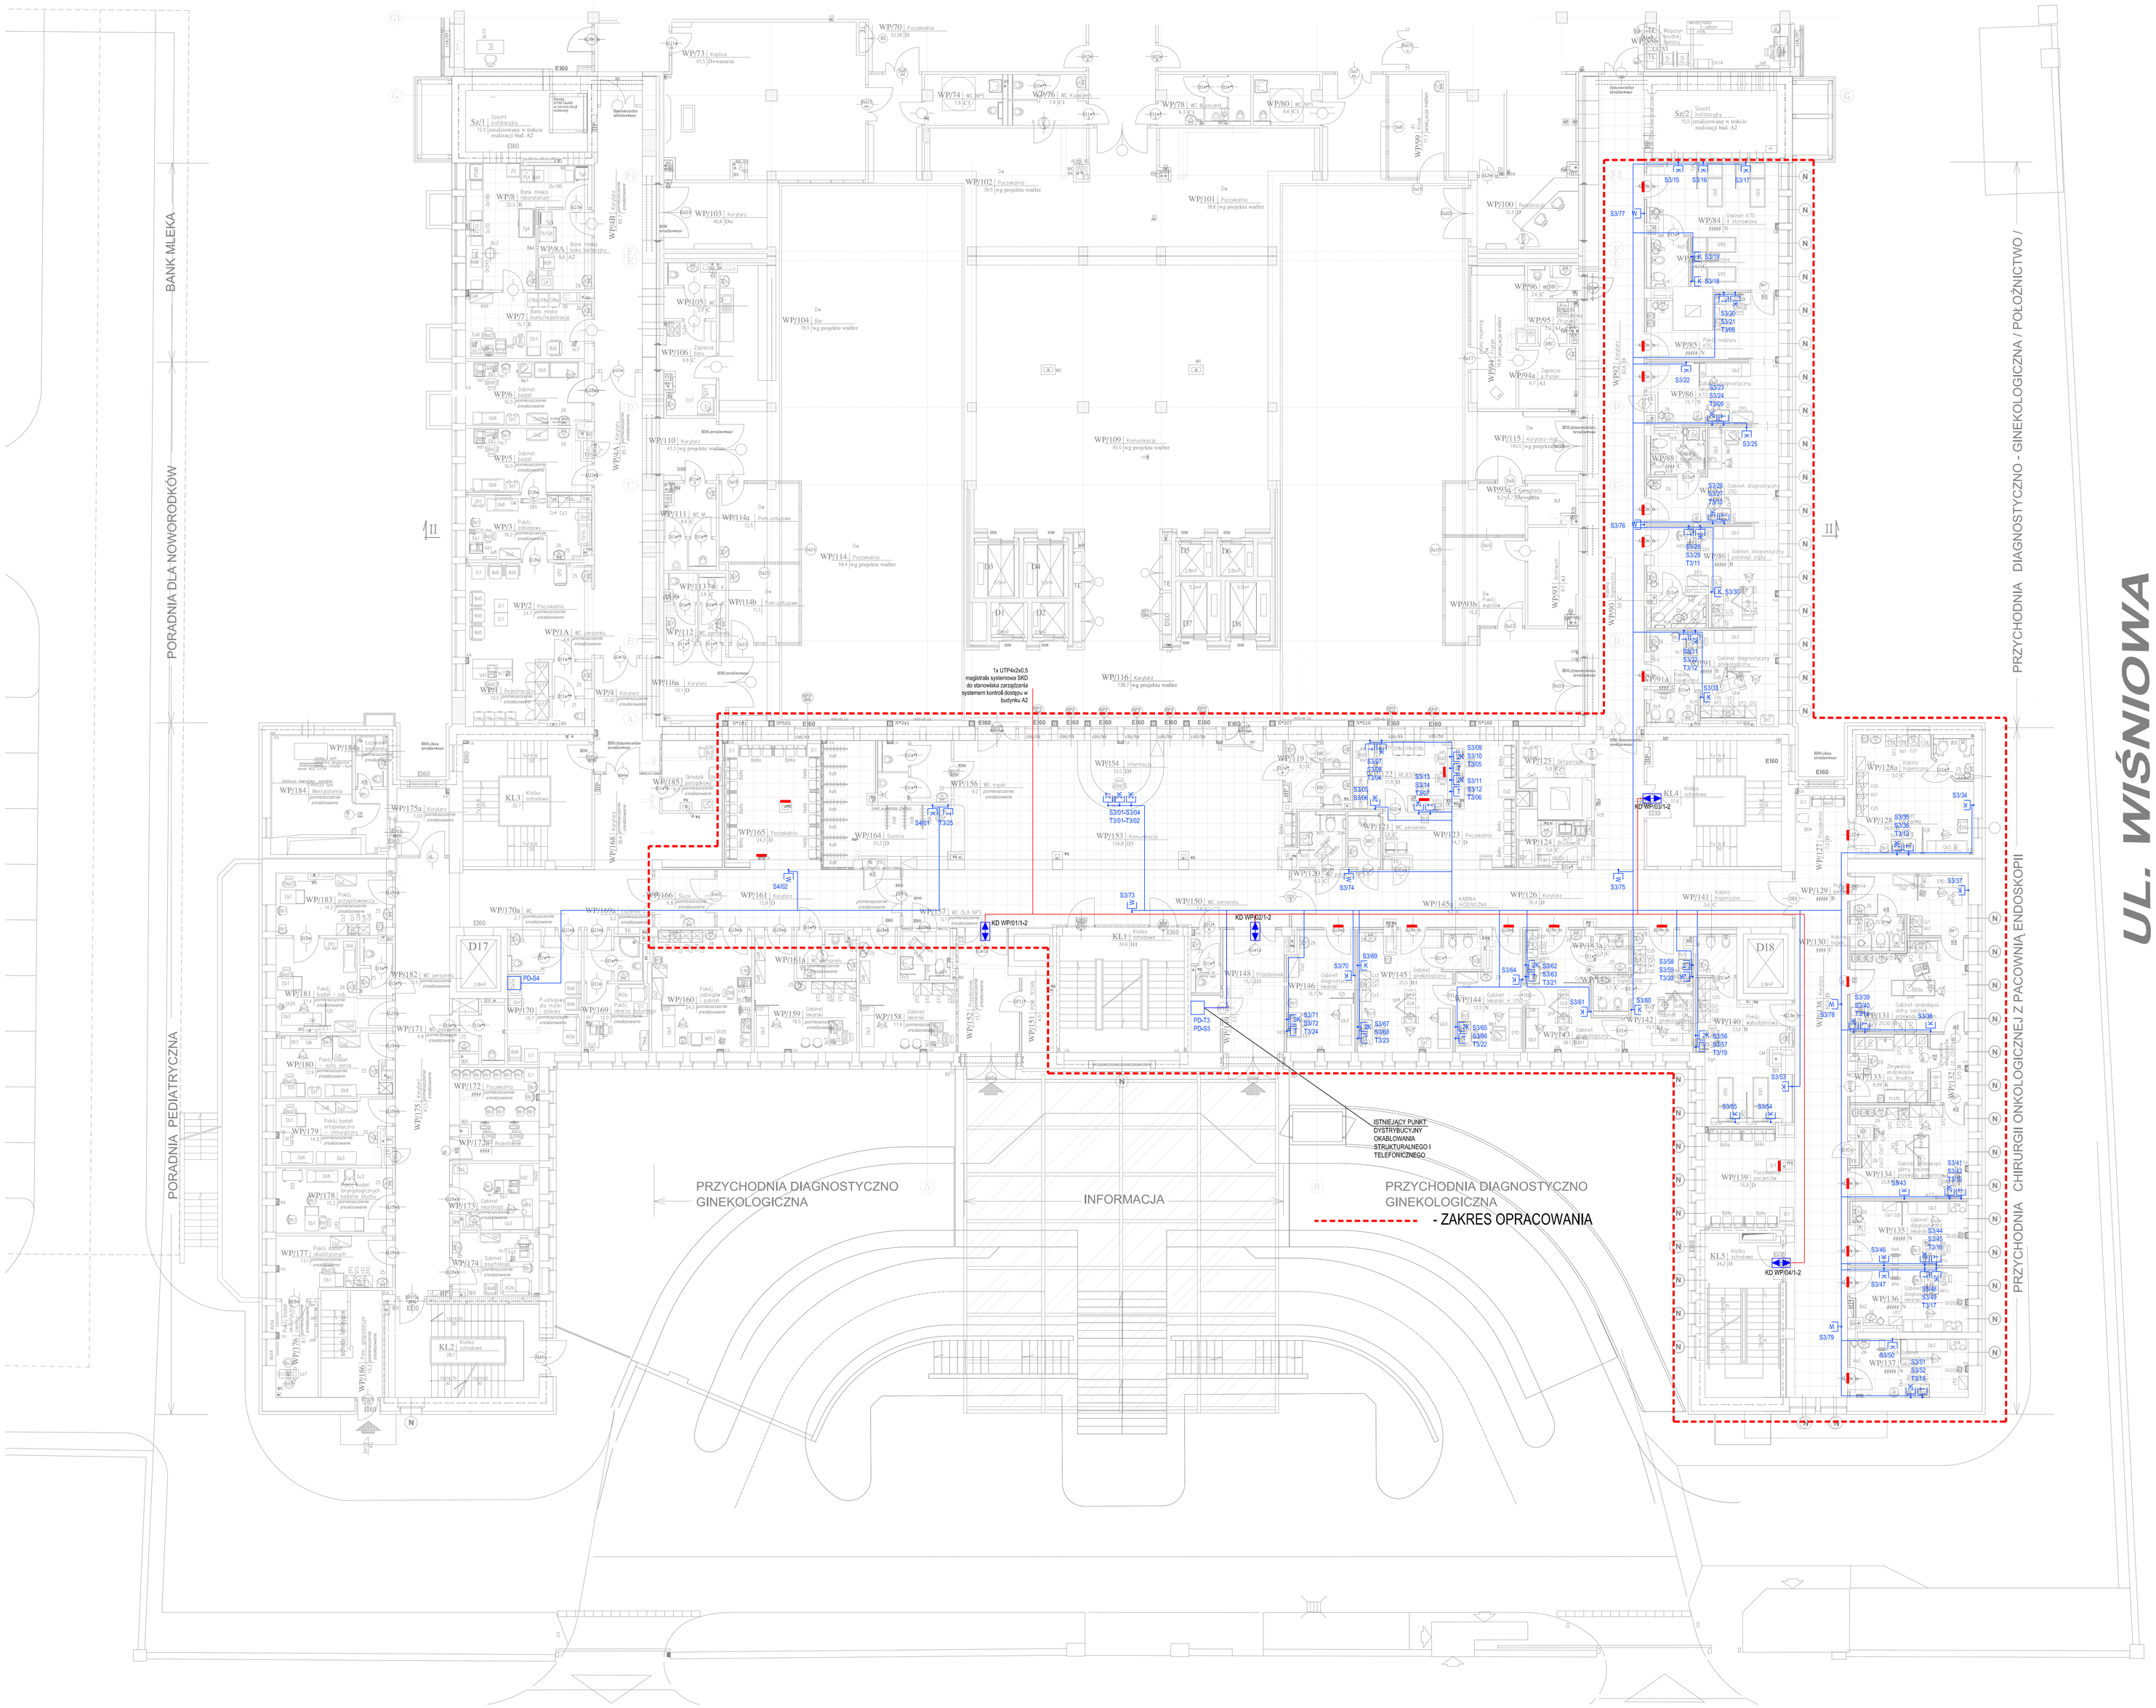

OKABLOWANIE STRUKTURALNE I TELEFONICZNE

- gniazdo telefoniczne 2xRJ45 kat.5e FTP
- gniazdo telefoniczne 1xRJ45 kat.5e FTP
- gniazdo 2xRJ45 kat.6 STP
- gniazdo 1xRJ45 kat.6 STP
- gniazdo 1xRJ45 kat.6 STP
- T2 - punkt dystrybucyjny okablowania telefonicznego
- S2 - punkt dystrybucyjny okablowania strukturalnego

SYSTEM PRZYZWOWY

- MS - matryca sygnalizacyjna
- PS - podcentralka sali
- AP - aparat przyłóżkowy
- WL - włącznik łazienkowy
- LS - lampka sygnalizacyjna
- AN - aparat naglebśnienia (powiadomienie lekarzy)
- ZS12 - zasilacz 12V

SYSTEM KONTROLI DOSTĘPU

- drzwi dwustronnie kontrolowane
- drzwi jednostronnie kontrolowane
- panel domofonowy
- panel domofonowy odbiorczy

SYSTEM YGNALIZACJI WŁAMANIA I NAPADU

- PCA - podcentrala alarmowa
- czujka ruchu
- czujka magnetyczna
- przycisk napadowy
- klawiatura strefowa
- sygnalizator optyczno - akustyczny

SYSTEM KOLEJKOWY

- miejsce ułożenia okablowania VGA dla monitorów informacyjnych

Projekt ten jest własnością autora i jest chroniony przez Ustawę o prawie autorskim i prawach pokrewnych. Wprowadzanie zmian do projektu lub kopiowanie oraz używanie tych rysunków do jakichkolwiek innych celów bez wcześniejszego uzyskania pisemnej zgody autora jest zabronione.

STEFAN GLAZ
DZIAŁALNOŚĆ W ZAKRESIE ARCHITEKTURY
02-550 Warszawa ul. J. Dąbrowskiego 1m8 REGON:142 453 154, NIP: 521-168-81-60
Tel: 22 845 18 38; e-mail: stefan_gl@poczta.onet.pl

KANIEWSKI ARCHITEKCI
KRZYSZTOF KANIEWSKI
02-798 Warszawa ul. Pod Lipą 1/39 REGON 146 906 167, NIP: 891-150-99-59
Tel: 532 828 853; e-mail: krzyskaniewski@wp.pl

Faza opracowania:	PROJEKT WYKONAWCZ ZAMIENNY		
Nazwa/adres obiektu:	Budynek A1 Szpital Specjalistyczny im. Świętej Rodziny SPZOZ ul. Madalińskiego 25 02-544 Warszawa		
Inwestor / Zamawiający:	Szpital Specjalistyczny im. Świętej Rodziny Samodzielny Publiczny Zakład Opieki Zdrowotnej		
Adres Inwestora:	ul. Madalińskiego 25 02-544 Warszawa		
Nazwa zadania:	Wykonanie dokumentacji projektowej zamiennej		
	Imię i Nazwisko	Specjalność, nr upr.	Podpis
Projektant:	Andrzej Wojciechowski	MAZ/0073/PWOE/09	
Opracował(a):	Piotr Słowik		
Sprawdził:	Romuald Welnicki	Wa-72/92	
Branża:	TELETECHNIKA	Data:	08.2014r
Nazwa rysunku:	RZUT WYSOKIEGO PARTERU INSTALACJE TELETECHNICZNE	Skala:	1:100
Zakres opracowania:			

Nr kontraktu	Strefum	Branża	Opracowanie	Etap	Numer	Rewizja
PW - IT - PA - 0 - R12						0