


Stacja PC z programem
do konfiguracji i testowania
COPROANT
Budynek A2 (poza zakresem ograniczenia)

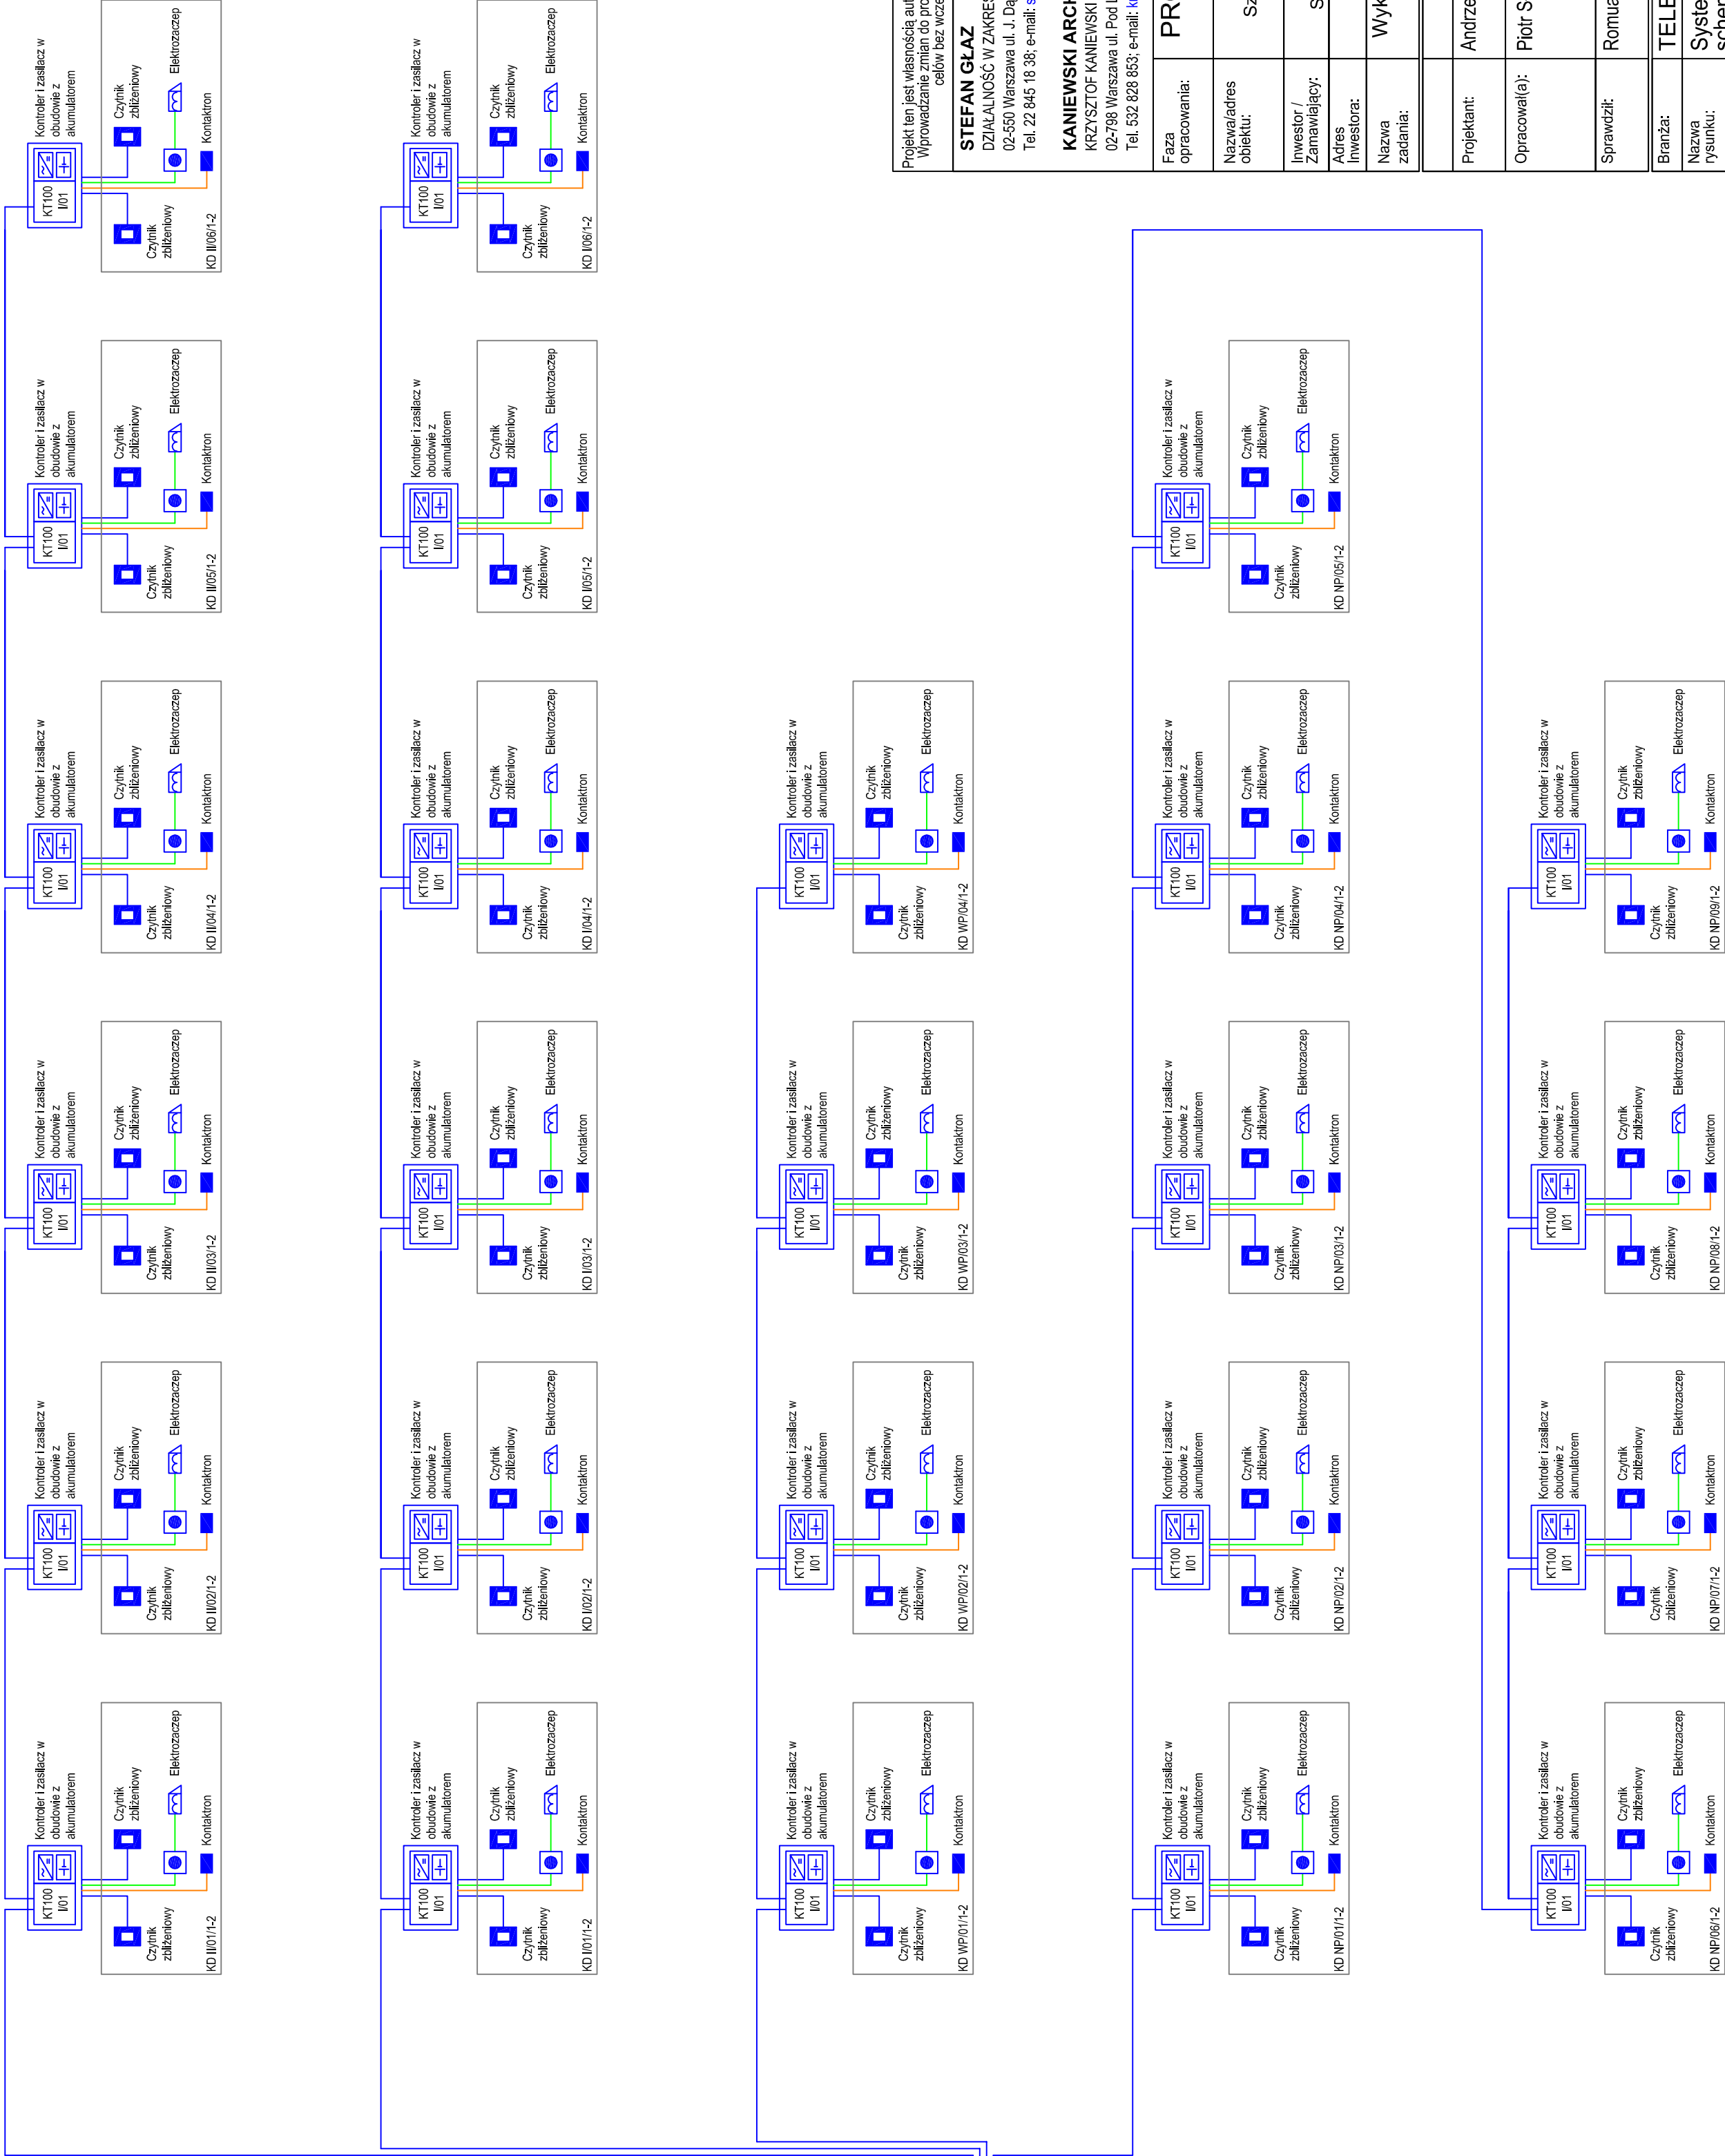

Projekt ten jest własnością autora i jest chroniony przez Ustawę o prawie autorskim i prawach pokrewnych. Wprowadzanie do projektu zmian bez pisemnej zgody autora jest zabronione.

STEFAN GLĄZ
DZIAŁALNOŚĆ W ZAKRESIE ARCHITEKTURY
02-550 Warszawa ul. J. Dąbrowskiego 1m8 REGON:142 453 154; NIP: 521-168-81-60
Tel. 22 845 18 38; e-mail: stefan_g@poczta.onet.pl

KANIEWSKI ARCHITEKCI
KRZYSZTOF KANIEWSKI
02-798 Warszawa ul. Pod Lipą 139 REGON 146 906 167; NIP: 881-150-98-59
Tel. 532 828 853; e-mail: krzykaniewski@interia.pl

Faza opracowania:	PROJEKT WYKONAWCZ ZAMIENNY		
Nazwa/adres obiektu:	Budynek A1 Szpital Specjalistyczny im. Świętej Rodziny SPZOZ ul. Madalińskiego 25 02-544 Warszawa		
Inwestor / Zamawiający:	Szpital Specjalistyczny im. Świętej Rodziny Samodzielny Publiczny Zakład Opieki Zdrowotnej ul. Madalińskiego 25 02-544 Warszawa		
Adres Inwestora:	ul. Madalińskiego 25 02-544 Warszawa		
Nazwa zadania:	Wykonanie dokumentacji projektowej zamiennej		

Imię i Nazwisko	Specjalność, nr upr.	Podpis
Andrzej Wojciechowski	MAZ0273PW0E/09	
Opracował(a):	Piotr Słowik	
Sprawdził:	Romuald Weinicki	Wa-72292
Branża:	TELETECHNIKA	
Nazwa rysunku:	System kontroli dostępu schemat blokowy	
Zakres opracowania:	Data: 08.2014r Skala: ---	
Numer rysunku:	Nr kontraktu	Stadium
	Branża	Opracowanie
	Etap	Numer
	PW - IT - PA - 0 - R20	
	Revizja	0