
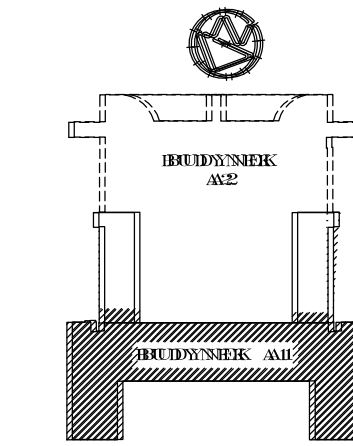


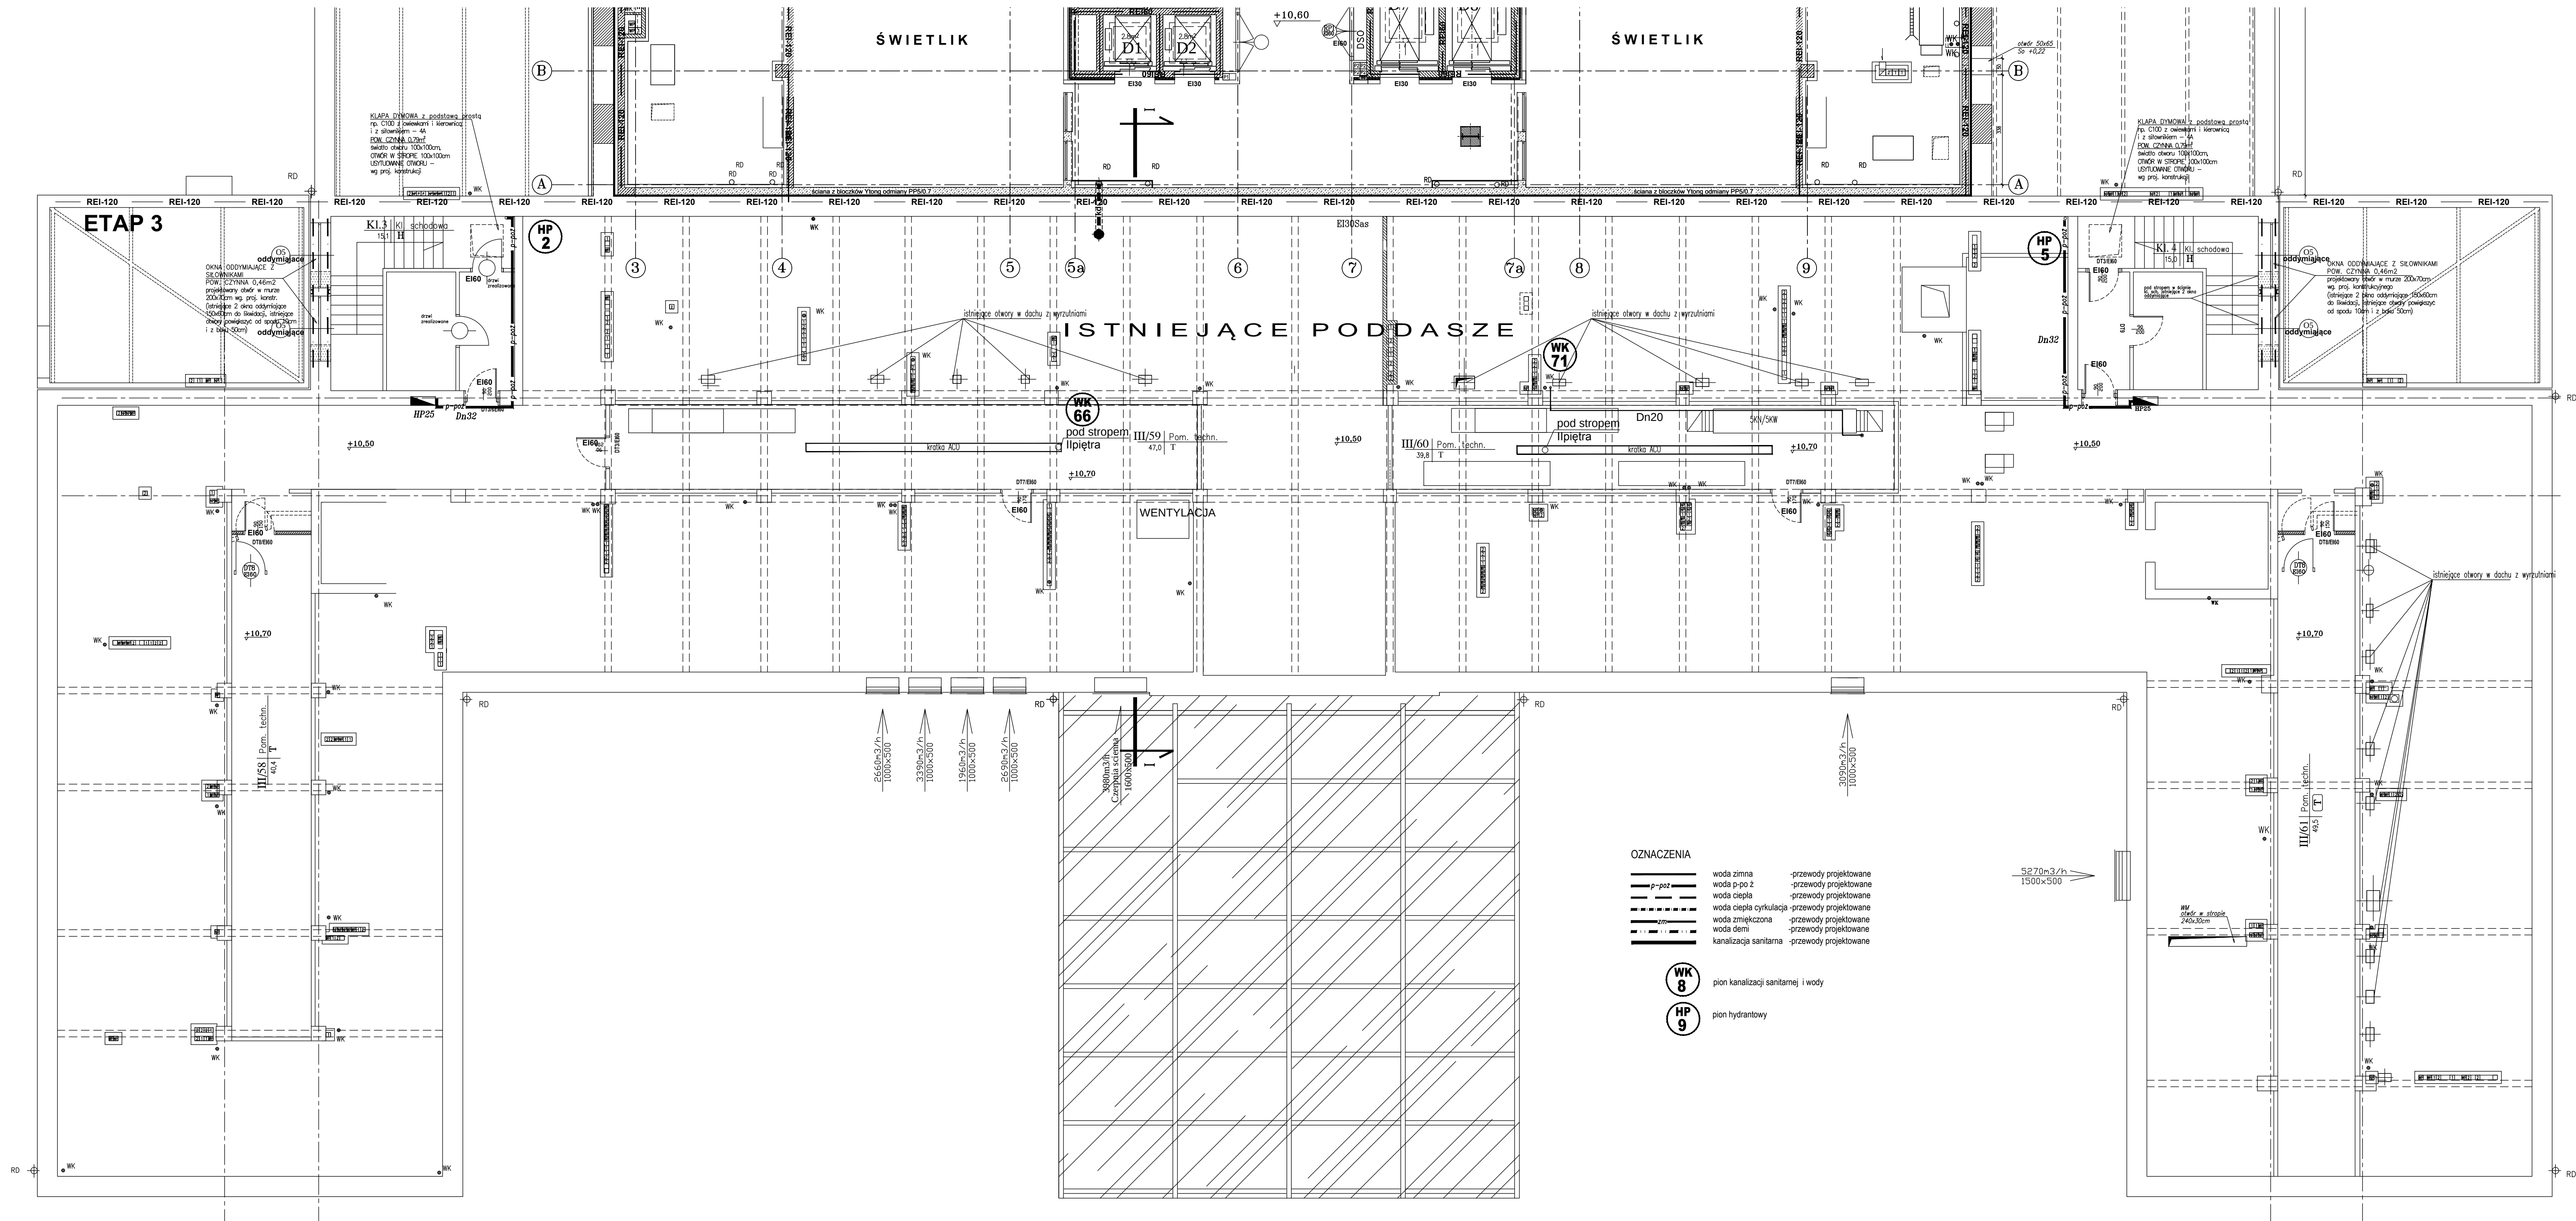

Projekt ten jest własnością autora i jest chroniony przez Ustawę o prawie autorskim i prawach pokrewnych. Wprowadzanie zmian do projektu lub kopiowanie oraz używanie tych rysunków do jakichkolwiek innych celów bez wstępnego zezwolenia pisemnego autora jest zabronione.			
STEFAN GLAZ DZIAŁALNOŚĆ W ZAKRESIE ARCHITEKTURY 02-659 Warszawa ul. Ł. Dąbrowskiego 116 REGON 142 453 154, NIP: 521-168-61-60 Tel. 22 845 19 38, e-mail: stefan_glaz@poczta.onet.pl			
KANIEWSKI ARCHITEKCI KRZYSZTOF KANIEWSKI 02-798 Warszawa ul. Pod Lipą 139 REGON 148 906 167, NIP: 891-150-99-59 Tel. 532 828 853, e-mail: krzykaniewski@interia.pl			
Faza opracowania: PROJEKT WYKONAWCZY ZAMIENNY			
Nazwa/adres obiektu: Budynek A1 Szpital Specjalistyczny im. Świętej Rodziny SPZOZ ul. Madalińskiego 25 02-544 Warszawa			
Inwestor / Zamawiający: Szpital Specjalistyczny im. Świętej Rodziny Samodzielny Publiczny Zakład Opieki Zdrowotnej			
Adres Inwestora: ul. Madalińskiego 25 02-544 Warszawa			
Nazwa zadania: Wykonanie dokumentacji projektowej zamiennej			
Imię i Nazwisko		Specjalność, nr upr.	Podpis
Projektant: mgr inż. Danuta Dułonis		Wia56/91	
Opracował(a):			
Sprawdził:			04-292/00
Branża: SANITARNA WOD - KAN		Data: 08.2014r.	
Nazwa rysunku: RZUT PODDASZA BUDYNEK A1		Skala: 1:100	
Zakres opracowania: BUDYNEK A1			
Numer rysunku:	Nr kontraktu	Stadium	Branża Opcowanie Etap Numer Rewizja
			- PW - S - WK - 0 - R06 0