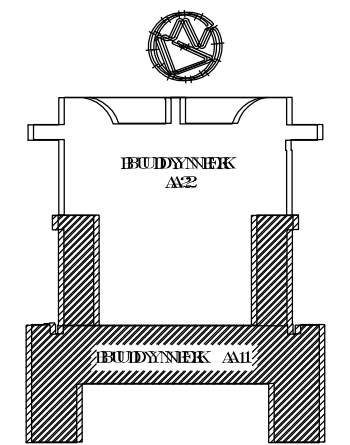
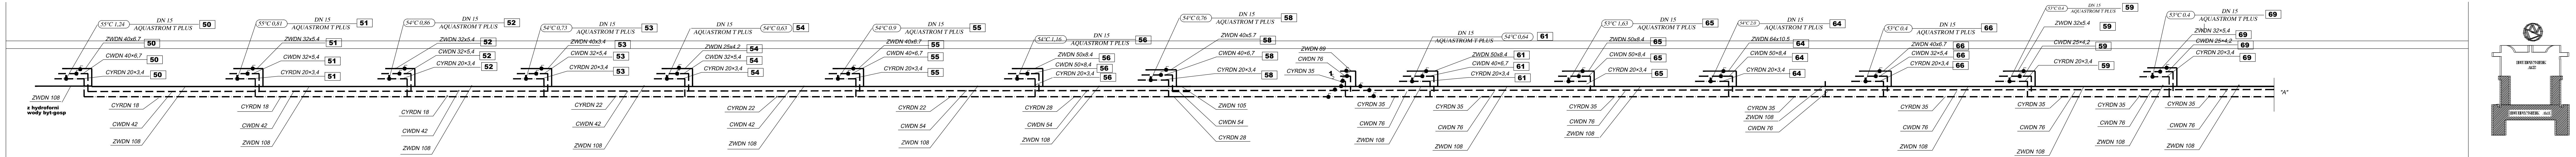


ZNACZENIA

- WODA ZIMNA
- WODA CIEPŁA
- WODA CIEPŁA CYRKULACYJNA
- nr pionu 34 ZW-C-DN35 przewody wody zimnej ze stali X2CrMoTi18-2 1.4521
- nr pionu 34 CW-C-DN28 przewody wody ciepłej ze stali X2CrMoTi18-2 1.4521
- nr pionu 34 CYR-E-DN22 przewody wody cyrkulacyjnej ze stali X2CrMoTi18-2 1.4521
- ZW-B-DN40x6,7 przewody wody zimnej z PP BOR+ PN20
- CW-A-DN20x3,4 przewody wody ciepłej z PP BOR+ PN20- Stabi
- średnica zaworu nastawa zaworu
- zawór regulacyjny dla cyrkulacji wody ciepłej AQUASTROM T PLUS nr pionu

Projekt ten jest własnością autora i jest chroniony prawem. Ustawie o prawie autorskim i prawach pokrewnych. Wypowiedzenie praw do projektu. Aby kopiować, używać lub rozpowszechniać, należy uzyskać pisemną zgodę autora projektu. Wszelkie inne prawa zastrzeżone. Wszelkie inne prawa zastrzeżone.			
STEFAN GLAZ DZIAŁALNOŚĆ W DZIELE ARCHITECTURY 02-550 Warszawa ul. J. Dobrowolskiego 10B REGON: 142 453 154, NIP: 521-11641-60 Tel. 22 945 19 36, e-mail: stefan_glaz@poczta.onet.pl			
KAMIEŃSKI ARCHITEKCI 02-277-7777 KAMIEŃSKI 02-788 Warszawa ul. Prokupa 10B REGON: 146 966 167, NIP: 891-150-65-69 Tel. 22 945 19 36, e-mail: kamieński@poczta.onet.pl			
PROJEKT WYKONAWCZ ZAMIENNY			
Nazwa obiektu: Budynek A1			
Lokalizacja: Szpital Specjalistyczny im. Świętej Rodziny SP.202 ul. Nadwiślańska 25 02-544 Warszawa			
Inwestor / Zamawiający: Szpital Specjalistyczny im. Świętej Rodziny Samodzielny Publiczny Zakład Opieki Zdrowotnej ul. Madalińskiego 25 02-544 Warszawa			
Nazwa zadania: Wykonanie dokumentacji projektowej zamienniej			
Projektant: mgr inż. Dariusz Dudziński			
Opisowawca:			
Sprawdził: mgr inż. Maria Lenarska			
Data: 08.2014r.			
Nazwa projektu: ROZWIĄZANIE POZIOMOWY WODY			
Skala: 1:100			
Zakres opracowania: BUDYNEK A1			
Numer rysunku: - PW - S - WK - 0 - R10			