

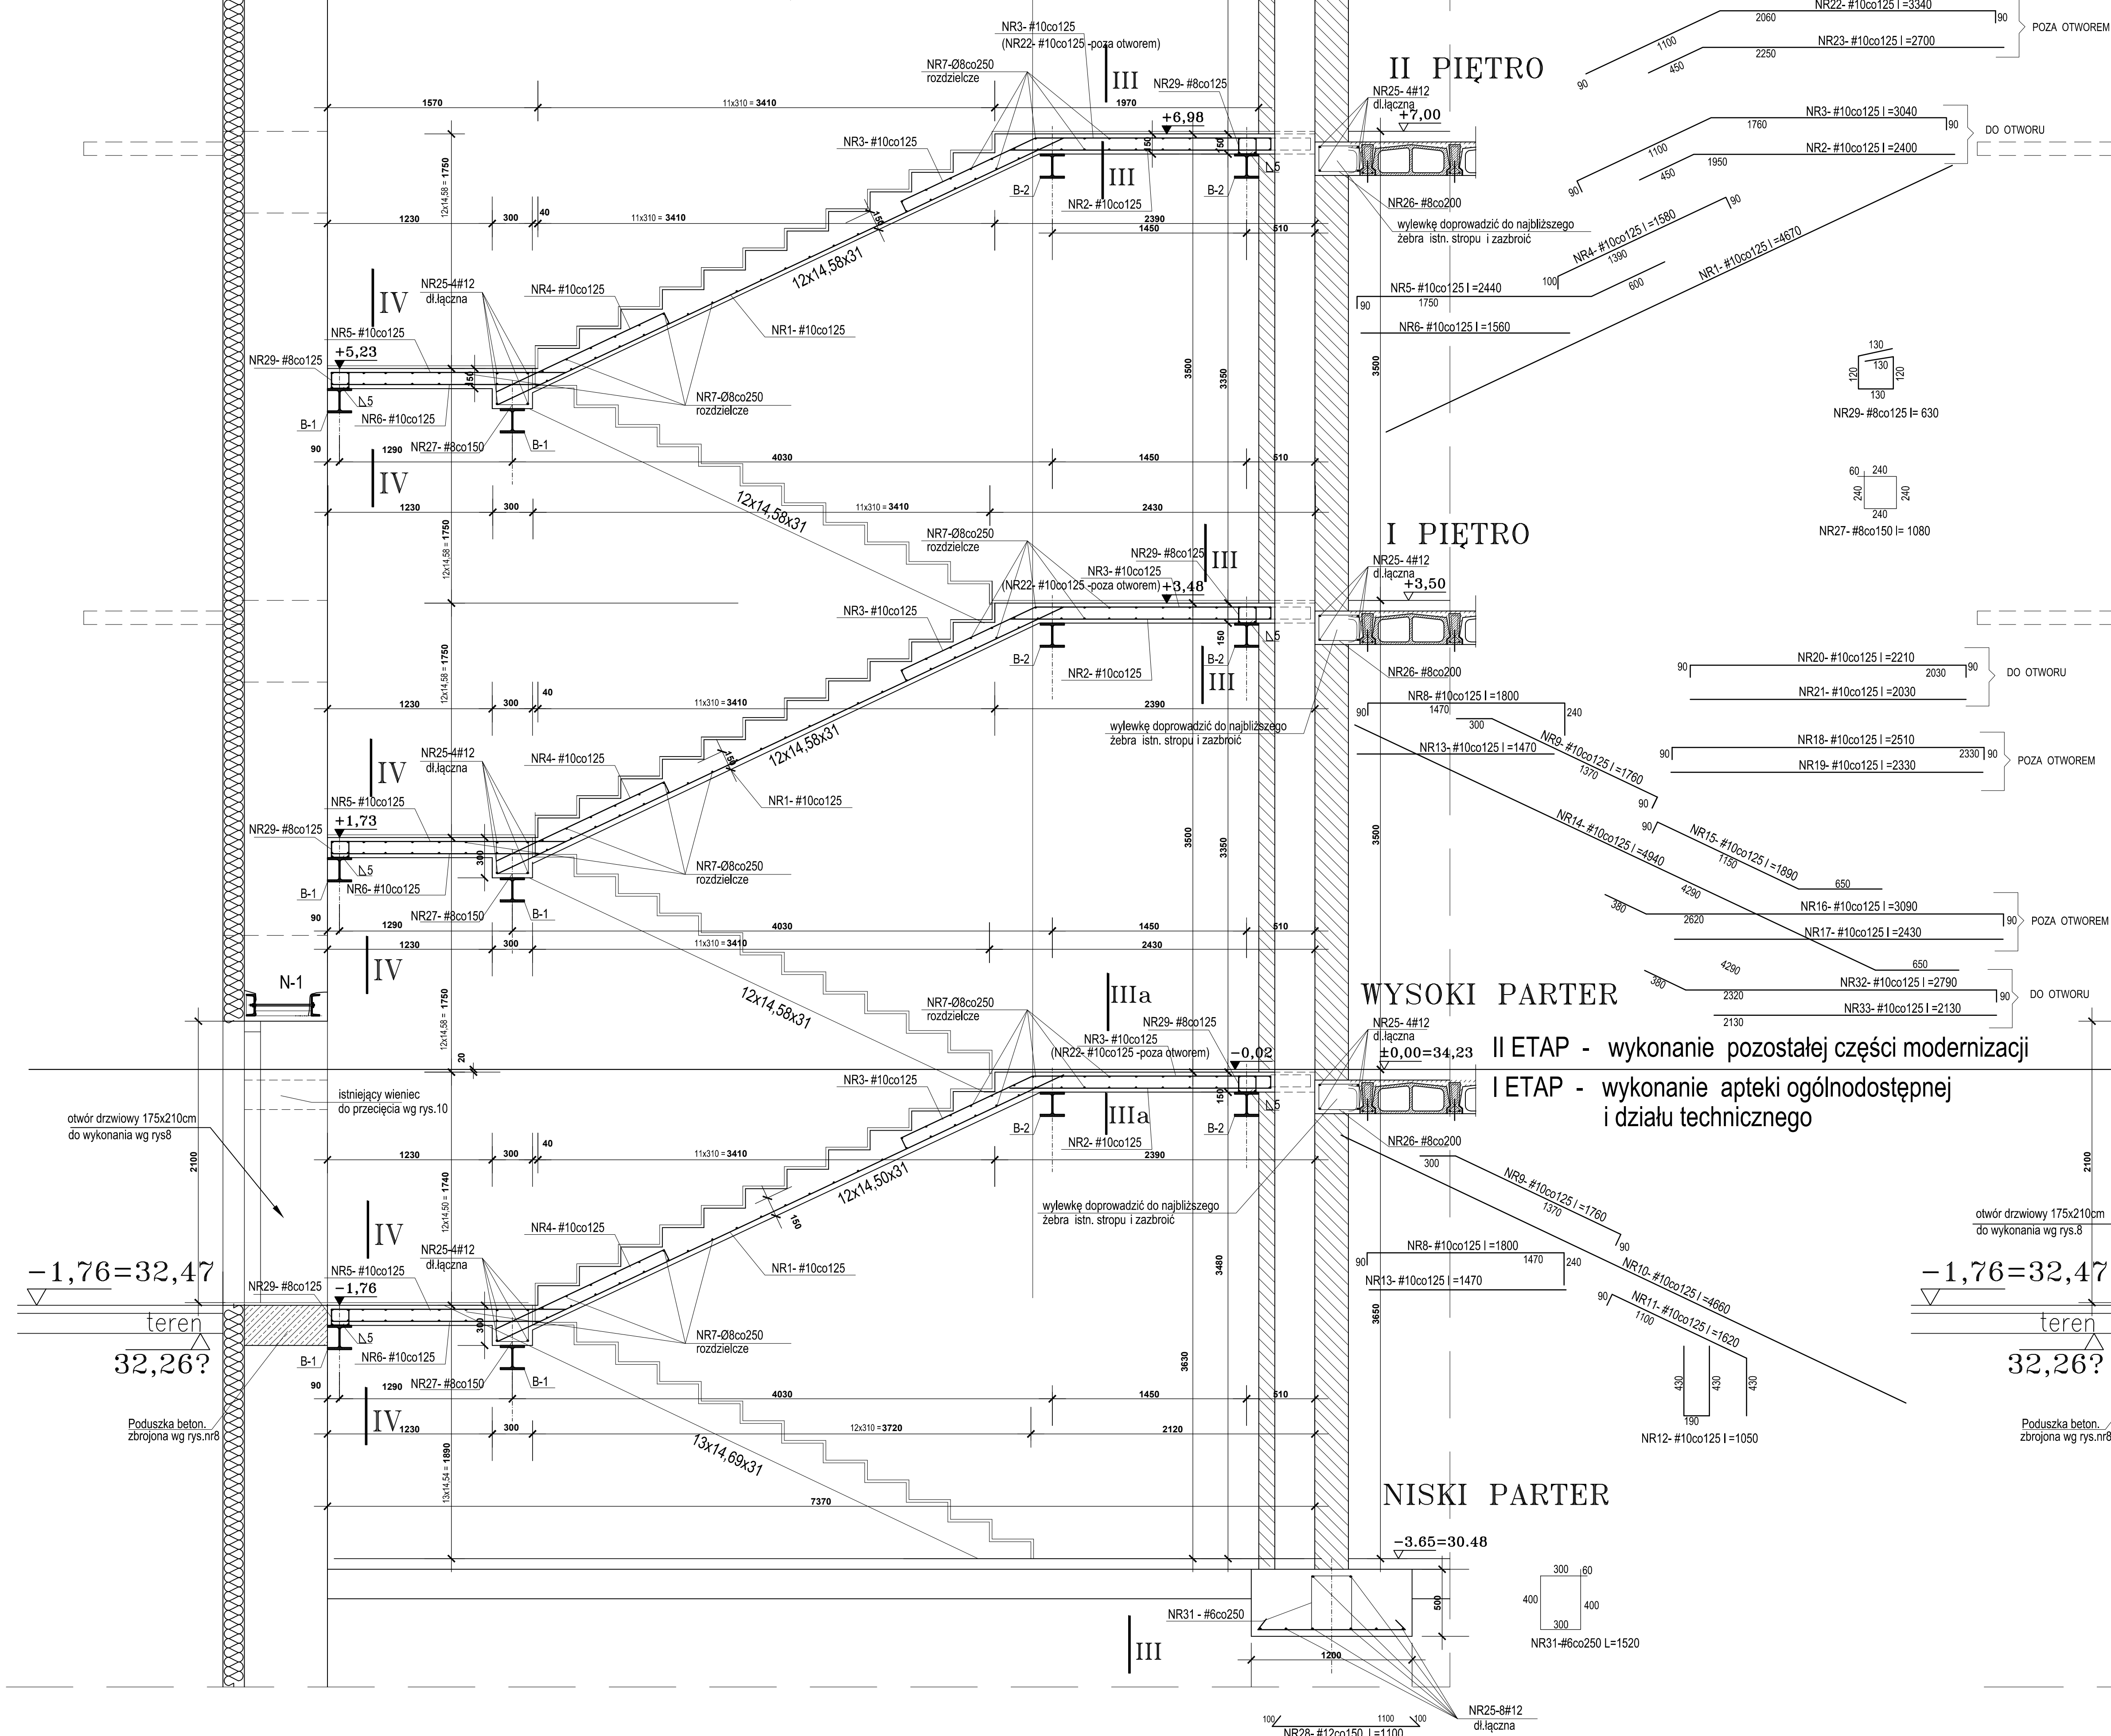


POZ.1.1 - KONSTRUKCJA KL.SCHODOWEJ
PRZEKRÓJ II-II 1;25

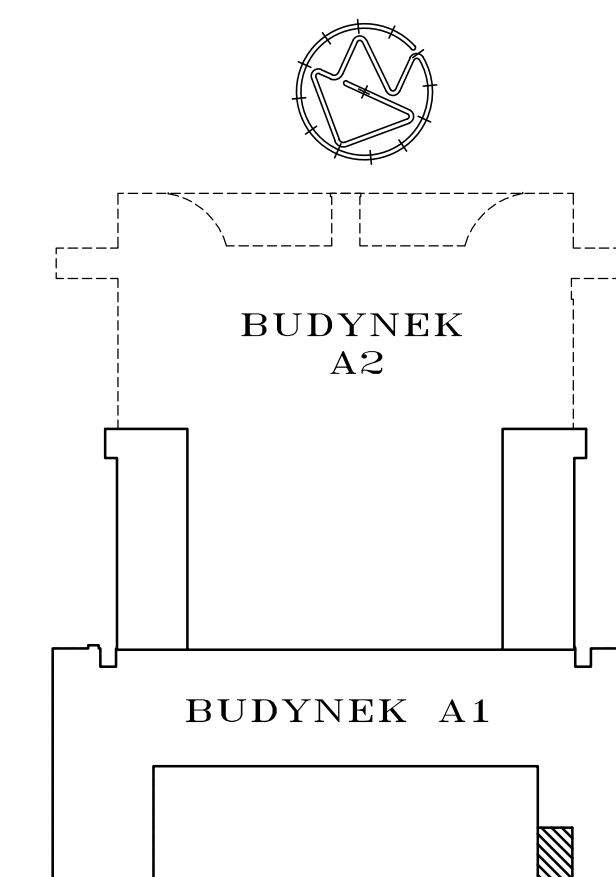

POZ.1.1 - KONSTRUKCJA KL.SCHODOWEJ
PRZEKRÓJ I-I 1:25

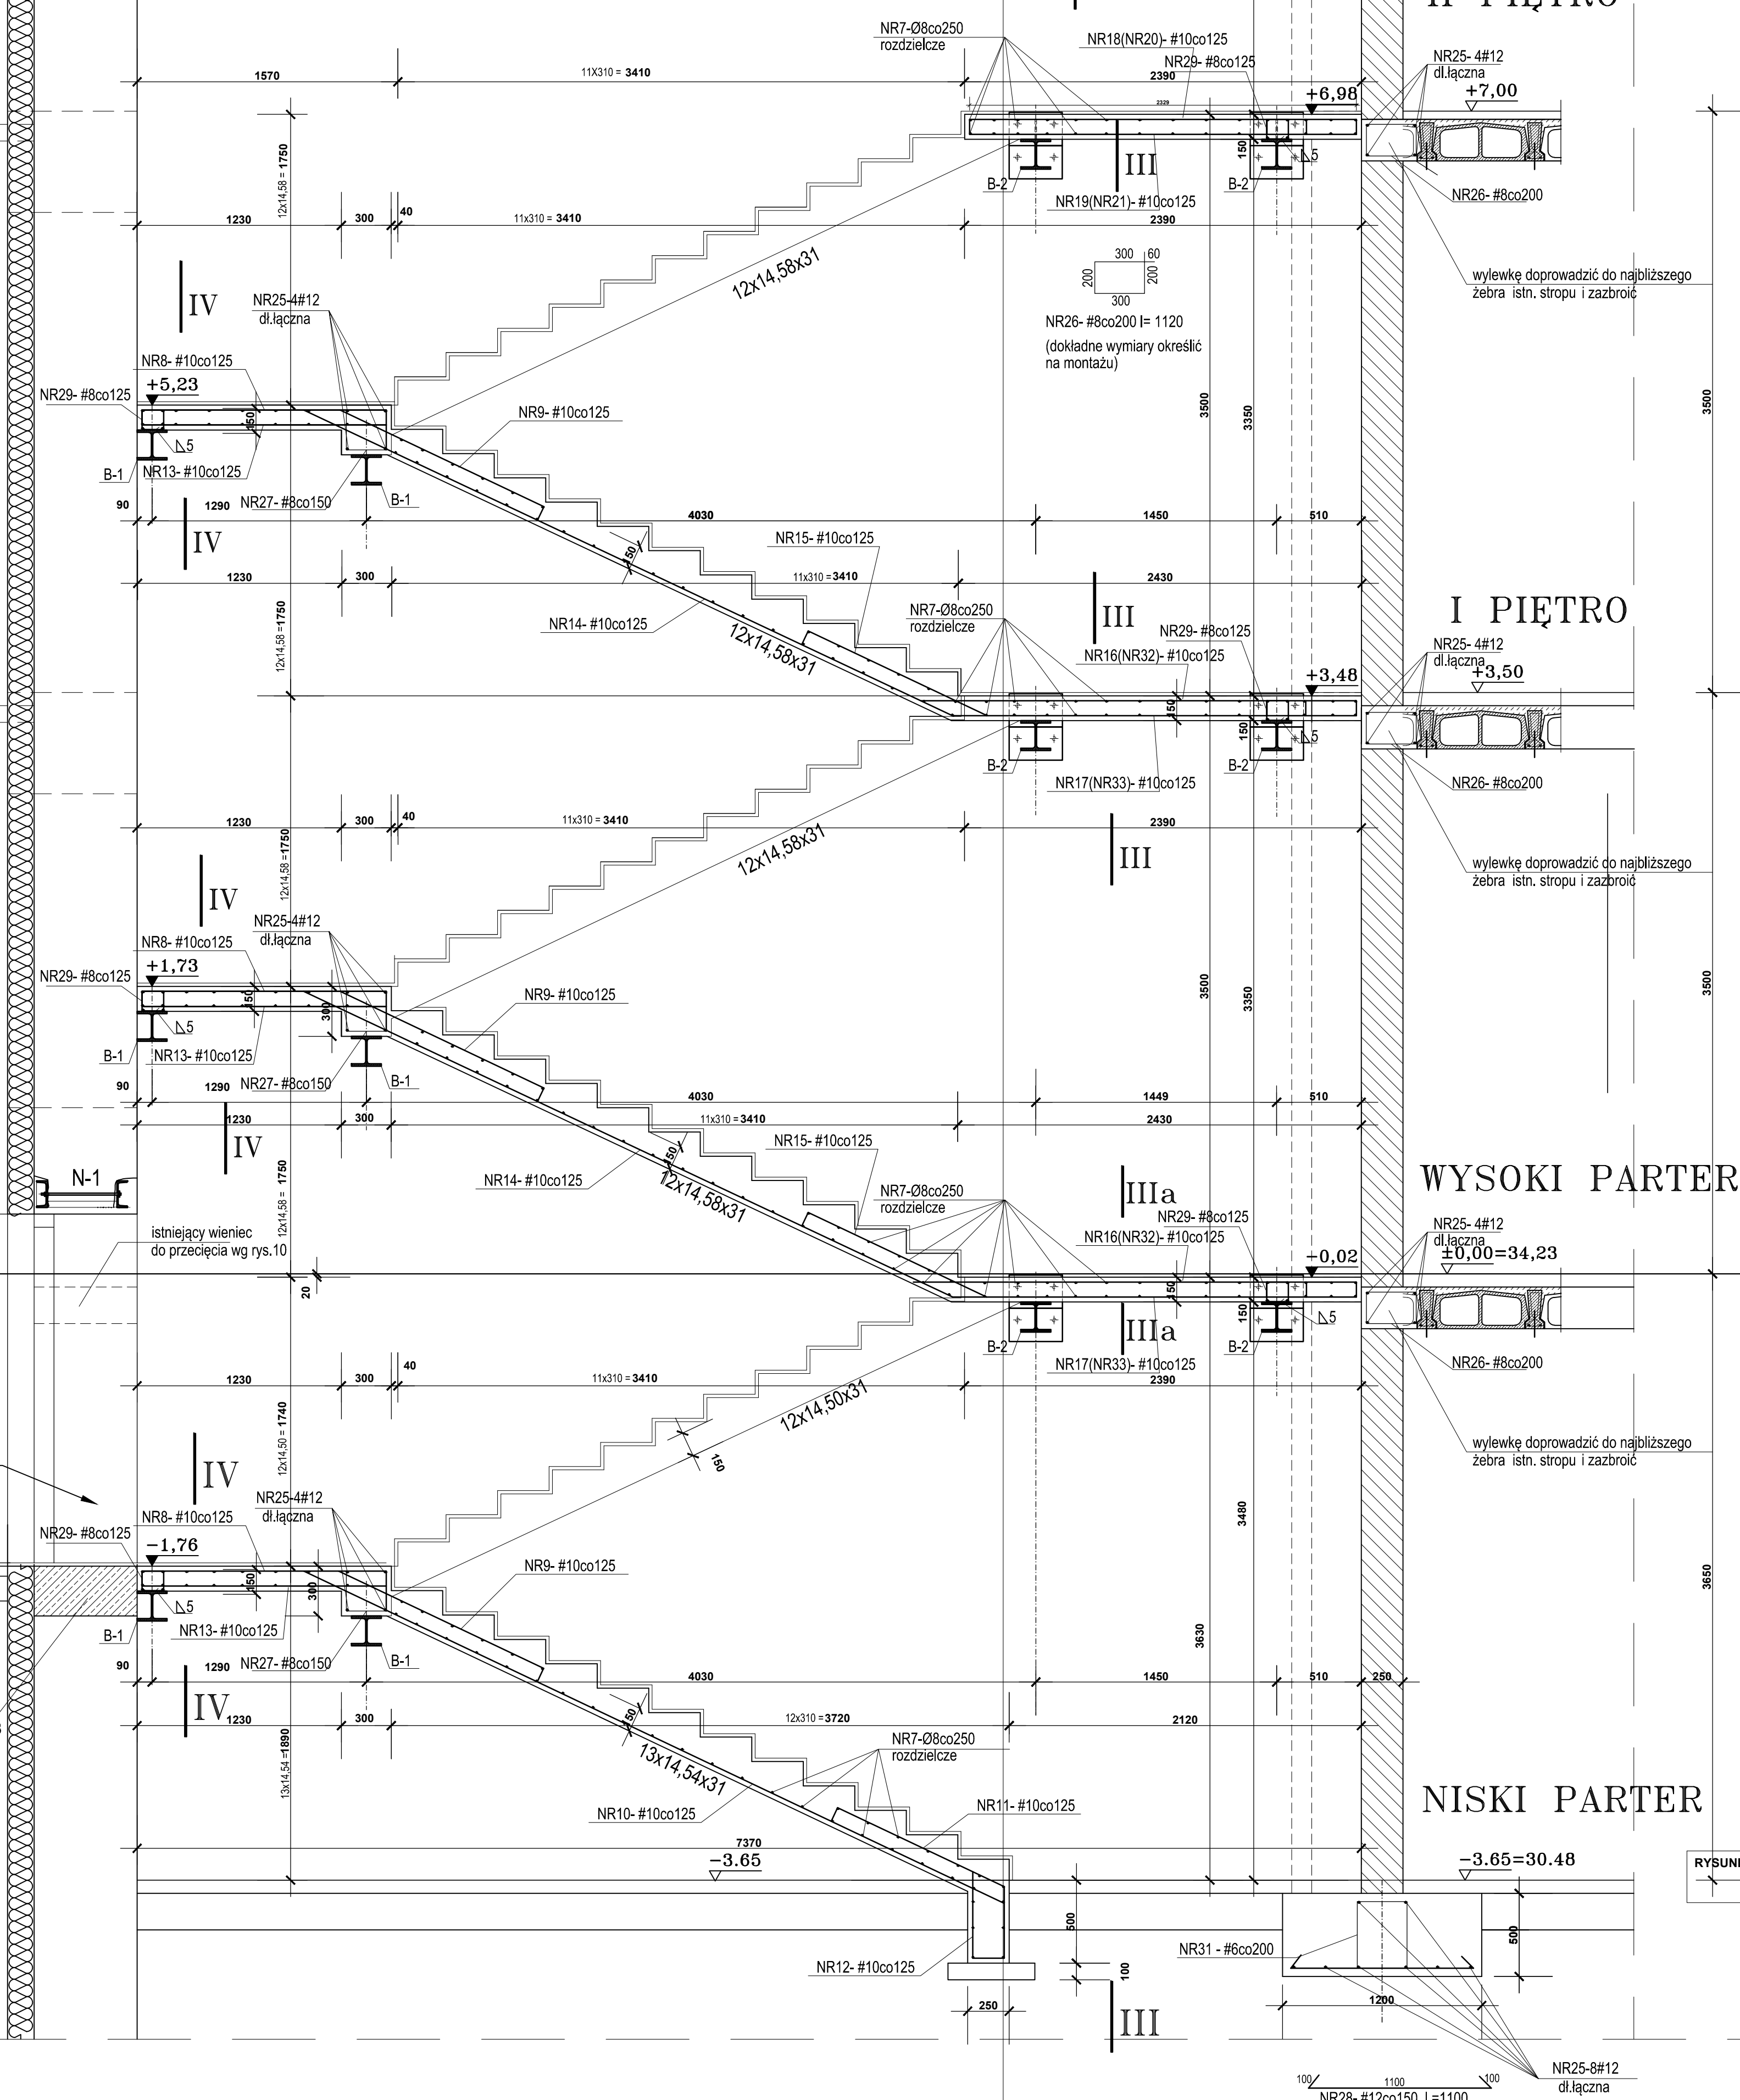

Wszystkie prace budowlane wykonać zgodnie z warunkami technicz. wykonania i odbioru robót

UWAGA:

BETON B-25 (C-20/25)
STAL ŻEBROWANA St500S AIIIIN

STAL GŁADKA ST0S A-0
STAL PROFILOWA St3SX A-1

ELEKTRODY ER 1.46

občina zbiranja 30m

1. PRZED ROZPOCZĘCIEM PRAC BUDOWLANYCH
POZIOMÓW KONDYGNACJI W MIEJSCU PROJEKTU

2. RYSUNEK ROZPATRYWAĆ ŁĄCZNIE Z RYS. NI

3. RYSUNEK ROZPATRYWAC ŁĄCZNIE Z PROJEKTEM
OBRAZ Z PROJEKTAMI INSTALACYJNYMI.

4. RZUT KL.SCHODOWEJ W POZ.NIS.PARTERU W

6. RZUT KL.SCHODOWEJ W POZ.II P. WG RYS. NR

7. PRZED ROZPOCZĘCIEM ROBÓT NALEŻY ZAPOZNAĆ SIĘ Z DODATKOWĄ WARTOŚCIĄ SKONTAKTOWĄ

8. WYKAZ STALI ZBROJENIOWEJ NA RYS. NR9 (Dz

9 BELKI STALOWE KL.SCHODOWEJ ZABEZPIECZ

WG OPISU TECH.

Y WYKONANIA: - I ETAPU - APTEK

- II ETAPU - POZO:

LOCAL PROPERTIES

USŁUGI PROJEKTOWE

Rekordy żywcami 03 - 833 WARSZAWA UL. PODKARPACKA

PROJEKT WYKONAWCZY

RYBAŁ CINEKOLOGICZNO-BOŁOŹNICZY

ŚWIĘTEJ RODZINY

Modulinski25, 02-544 Warszawa
ROZBUDOWA – BUD. A1

ROZBUDOWA = BUD. AT
A SPRAWILMA

INSTRUKCJA- modernizacja i przebudowa bud. A1

SCHODOWA KL.5 - ZBRÓJENIE KL.SCH

ZEKROJE I-I, II-II - str.prawa