AL GINEKOLOGICZNO-POŁOŻNICZY w WARSZAWIE - UL. MAD

DO BUDYNKU O NACISKU NA OŚ 100 kN
DROGA ODDALONA JEST OD BUDYNKU O 15M
EGO WEJŚCIA, NA CAŁEJ JEGO DŁUGOŚCI.
PRZEJAZDY PRZEZ BRAMY O SZER 4m
IENIE SKRĘTU
Y PRZYJĘĆ NIE JEST TRAKTOWANA

UZGODNIONA W ZUDP
z 28 LISTOPADA 2008 r
ZGODN.ZUD 2083/2008)

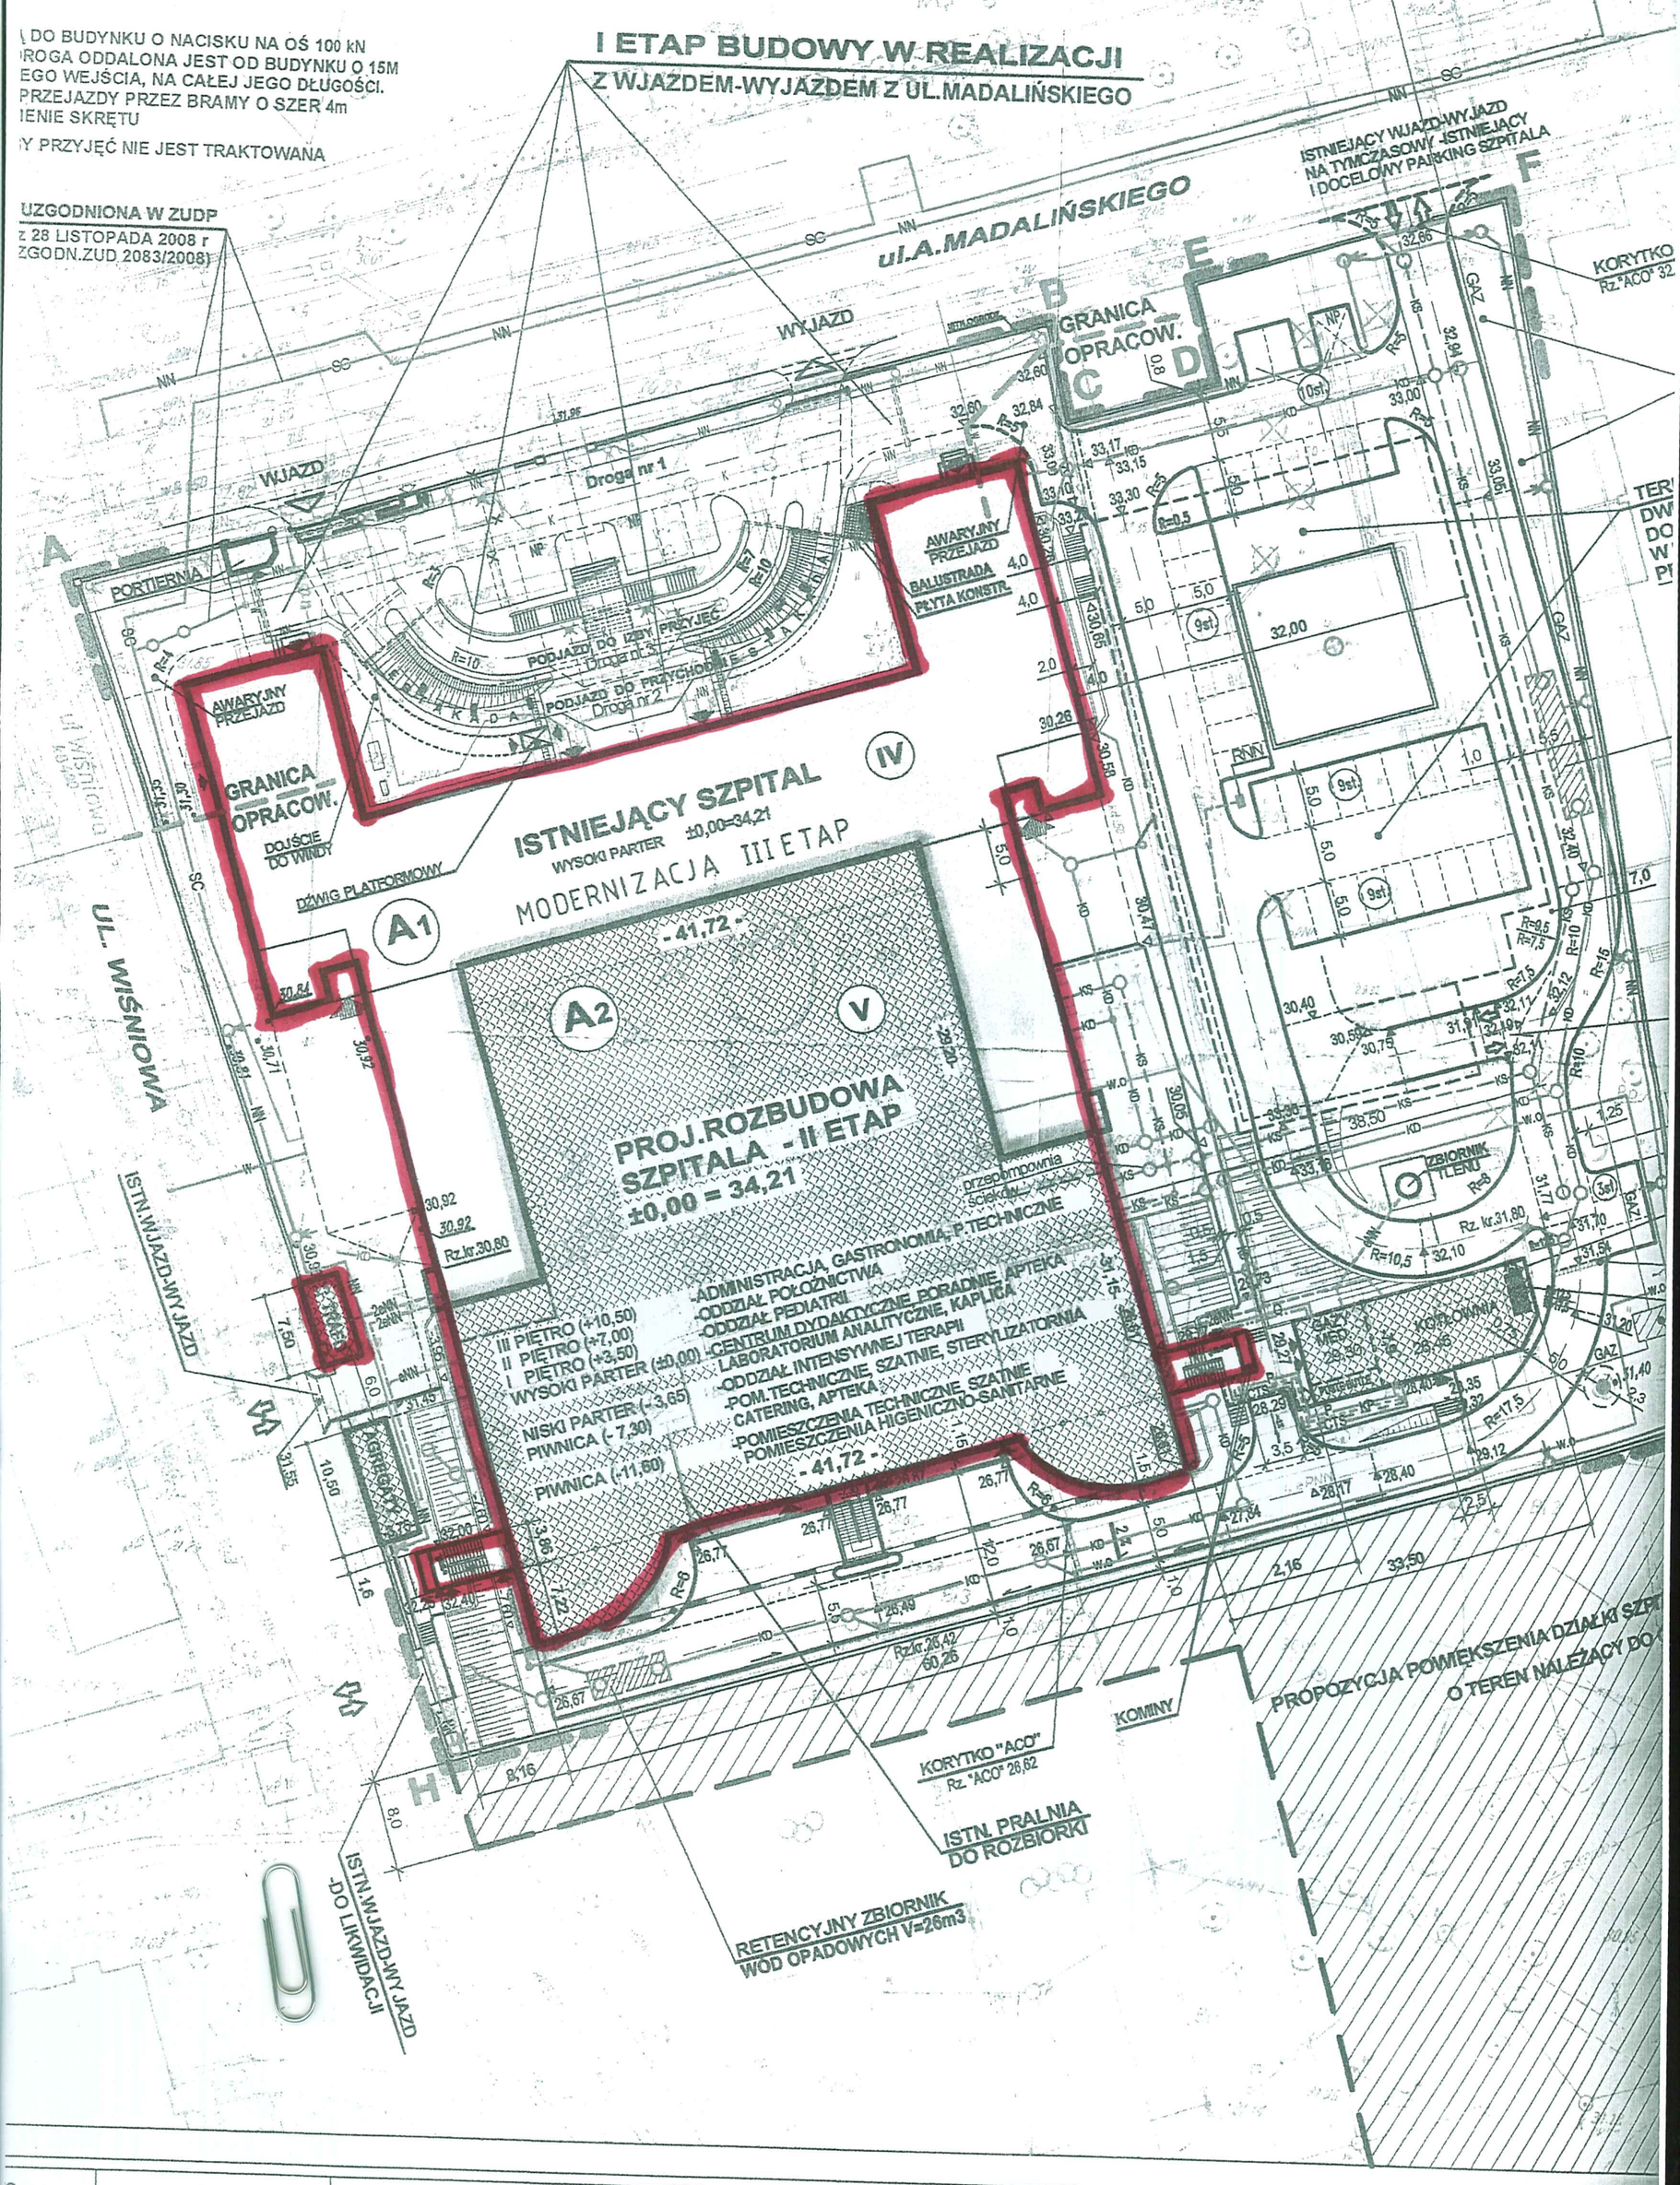

PREZYDENT MIASTA STOŁECZNEGO WARSZAWY
Ośrodek Dokumentacji Geodezyjnej i Kartograficznej zaświadcza

Wykaz oznaczeń stosowanych przy urządzeniach podziemnych