


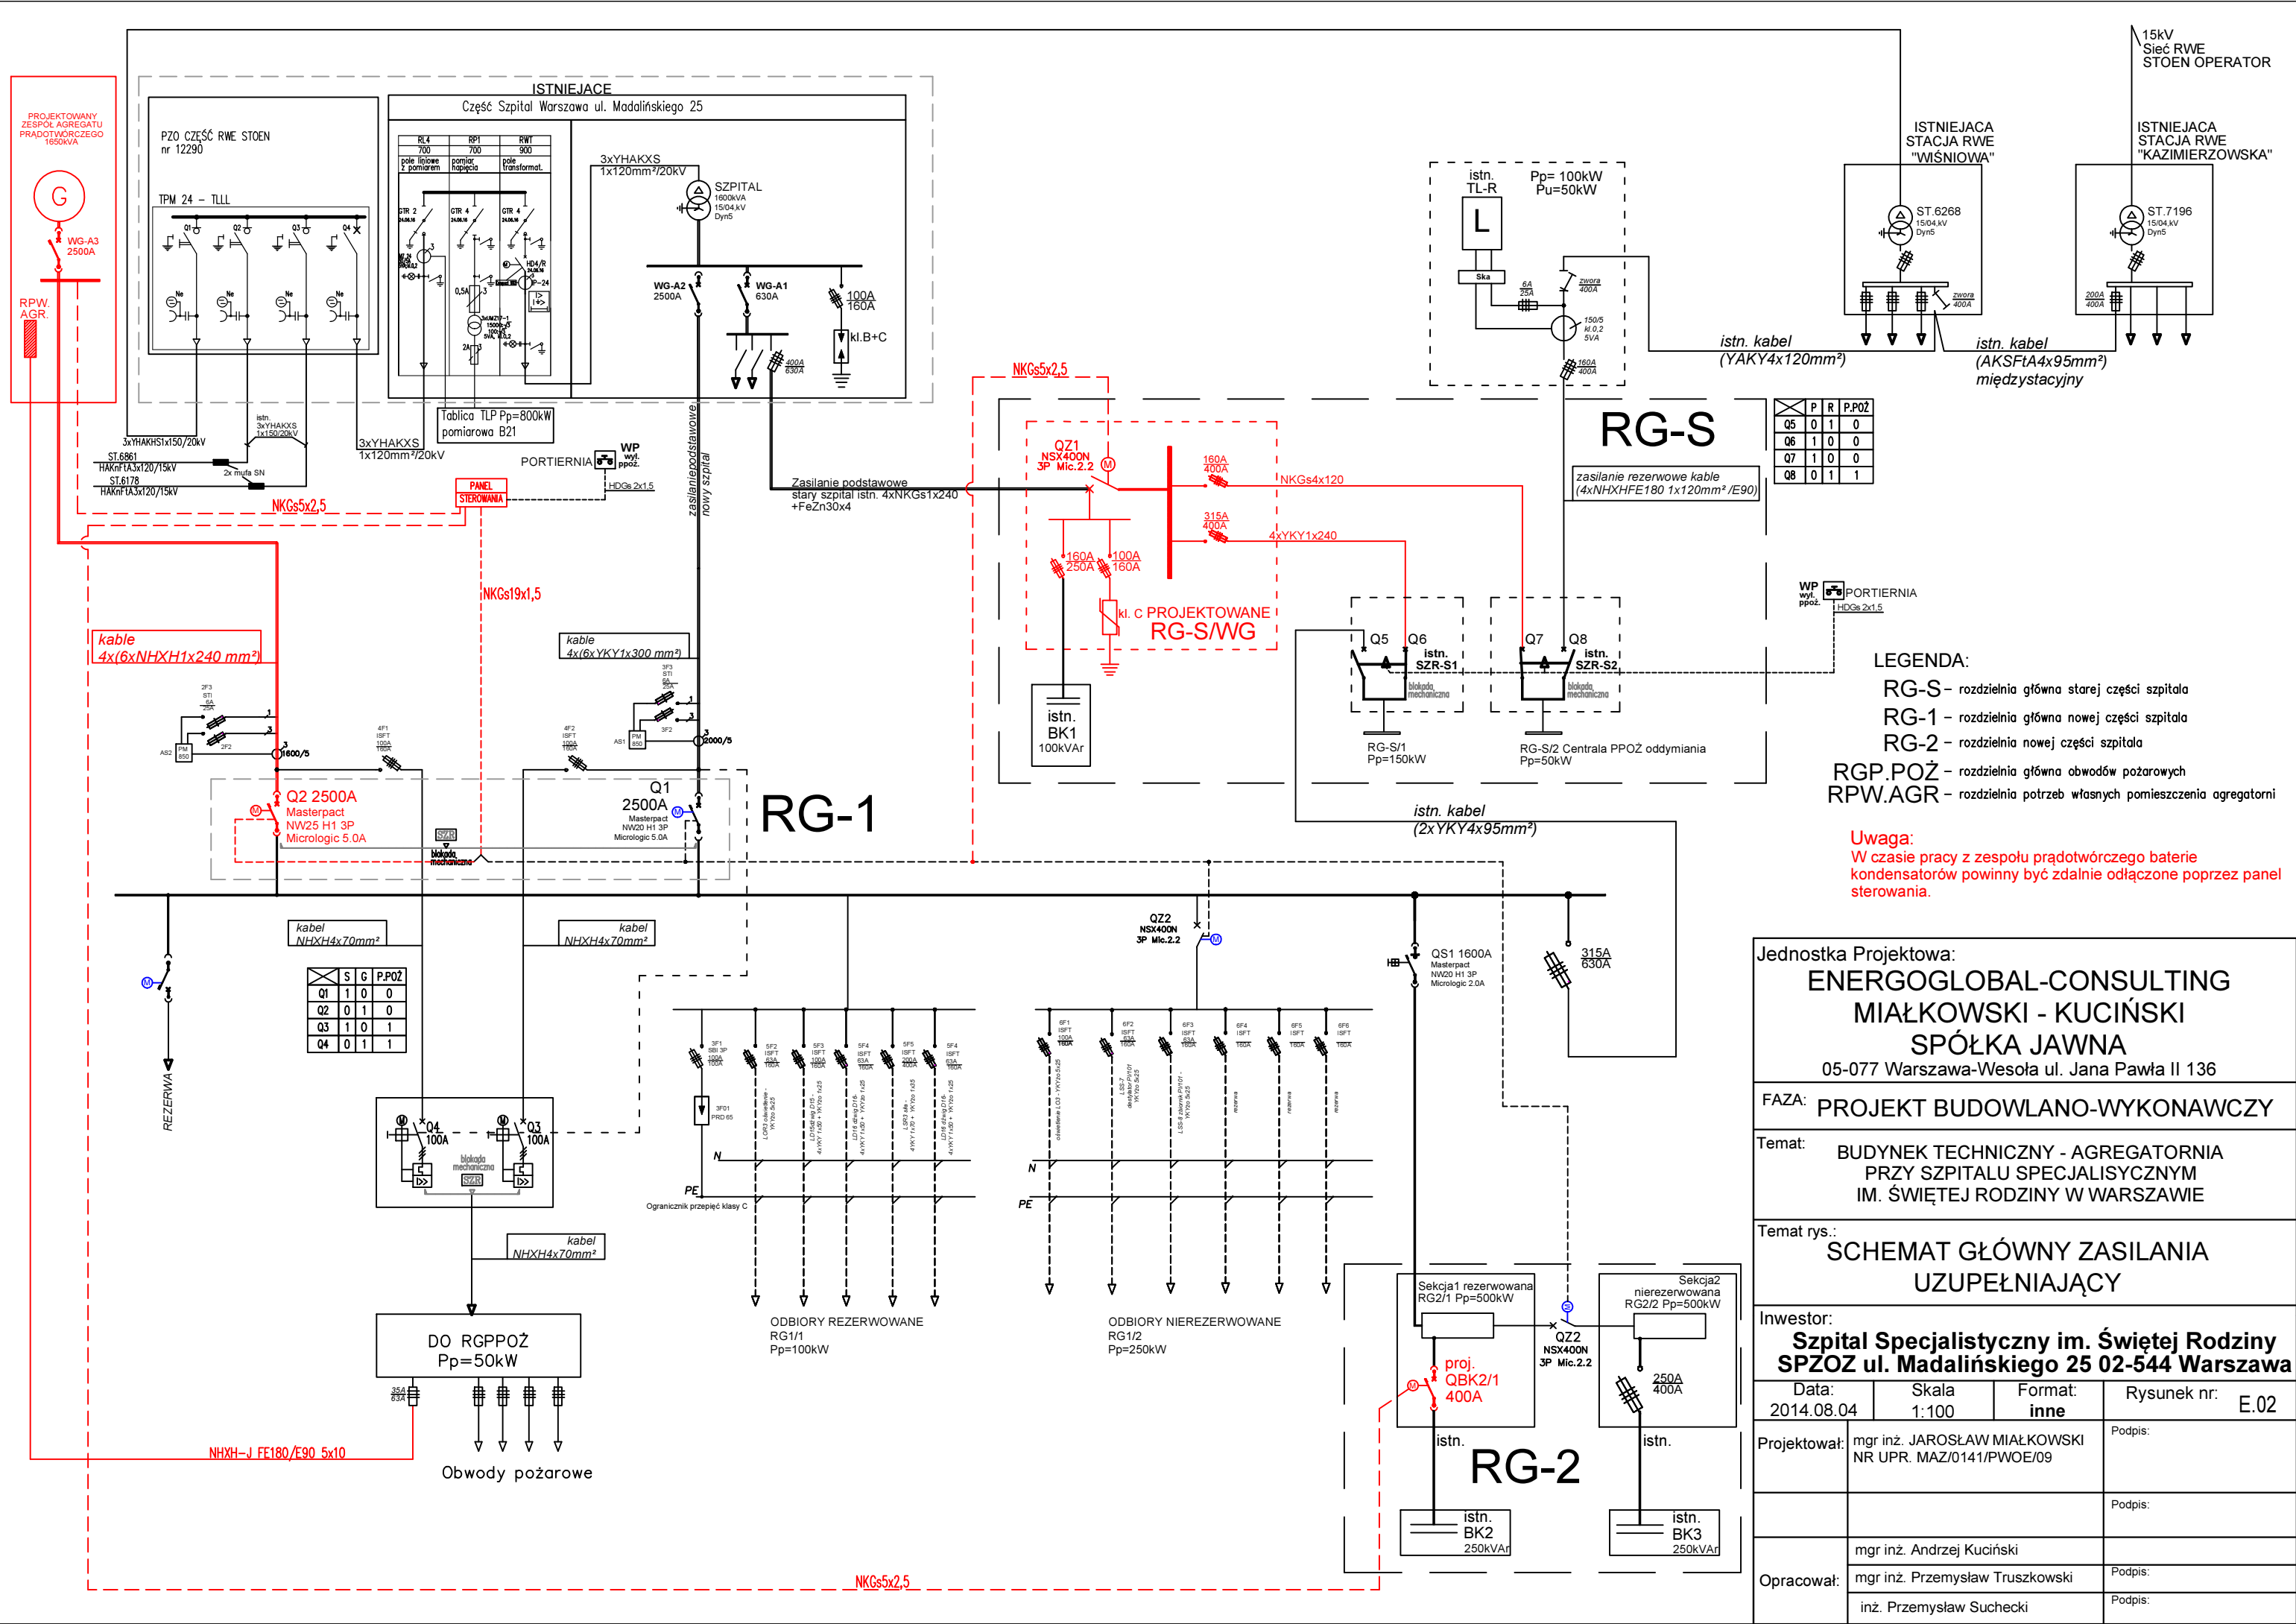

LEGENDA:
RG-S – rozdzielnia główna starej części szpitala
RG-1 – rozdzielnia główna nowej części szpitala
RG-2 – rozdzielnia nowej części szpitala
RGP.POŻ – rozdzielnia główna obwodów pożarowych
RPW.AGR – rozdzielnia potrzeb własnych pomieszczenia agregatorni

Uwaga:
W czasie pracy z zespołu prądotwórczego baterie kondensatorów powinny być zdalnie odłączone poprzez panel sterowania.

Jednostka Projektowa:
ENERGOGLOBAL-CONSULTING
MIAŁKOWSKI - KUCIŃSKI
SPÓŁKA JAWNA
05-077 Warszawa-Wesoła ul. Jana Pawła II 136

FAZA: **PROJEKT BUDOWLANO-WYKONAWCZY**

Temat:
**BUDYNEK TECHNICZNY - AGREGATORNIA
PRZY SZPITALU SPECJALISTYCZNYM
IM. ŚWIĘTEJ RODZINY W WARSZAWIE**

Temat rys.:
**SCHEMAT GŁÓWNY ZASILANIA
UZUPEŁNIAJĄCY**

Investor:
**Szpital Specjalistyczny im. Świętej Rodziny
SPZOZ ul. Małasińskiego 25 02-544 Warszawa**

Data: 2014.08.04	Skala 1:100	Format: inne	Rysunek nr: E.02
Projektował: mgr inż. JAROSŁAW MIAŁKOWSKI NR UPR. MAZ/0141/PWOE/09	Podpis:		
	Podpis:		
Opracował: mgr inż. Andrzej Kuciński	Podpis:		
inż. Przemysław Suchecki	Podpis:		