


PIĘTRO II - POKÓJ LAKTACYJNY II/140b
OBSERWACJA NOWORODKÓW
ZABUDOWA MEBLOWA


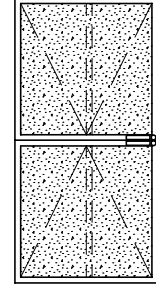


ACJA WYPOSAŻENIA II/140b
FOTEL MATEK KARMIACYC
LODÓWKA DO ZABUDOWY
ZABUDOWA MEBLOWA







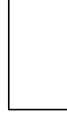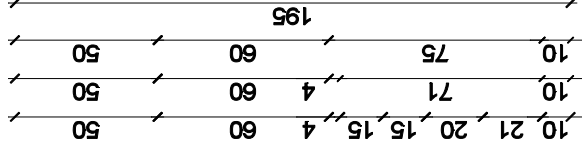

fronty z wypełnieniem z
płyty meblowej

1. PŁYTA MEBLOWA - płyta melaminowana, gr. 18mm, o jasnym wybarwieniu, jednolity kolor NCS S 1005 Y50R, równoważne jak Egger U 103 ST15 Wanilia
2. BLAT - blat melaminowany, gr. 36mm, kolor szary jednolity kolor NCS S 4005 R00B, równoważne jak KRONO DA008 SW Krypton
3. FRONTY - przeszkłone lub z płytką meblową gr. 11mm - wg projektu
4. OBRZEŻA FRONTÓW - aluminiowe, szar 10 - 25mm
5. COKÓŁ - systemowy z tworzywa sztucznego wykończonego laminatem w kolorze aluminium szcztokowanym, jak np. Rehau; uwzględnić kratkę wentylacyjną pod budówkami do zabudowy
6. SZUFLADA - z chłtym dymktem, np. Melabox,
7. SZAFKA WISZĄCA - przygotować w plecach wzmochnienia z szyną, aby powieścić szafkę.
8. UC-HWYT - reilingowy, kolor aluminium szcztokowane, wys. 150mm-200mm, jak np Garnet np katalogowy UA08
9. ŁODÓWKA Z WTRYNA - wg opisu technicznego

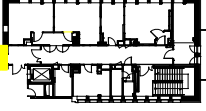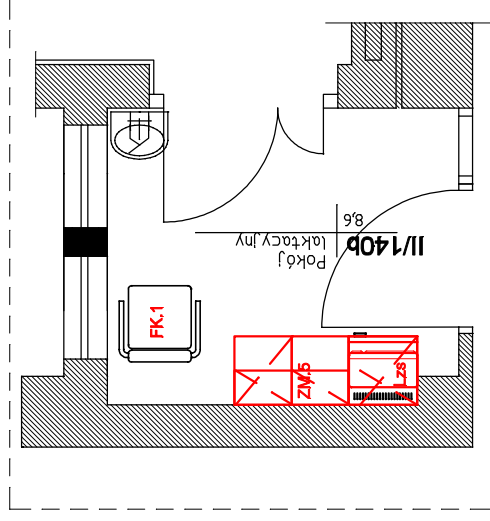



Moka design Monika Błaszczowska
ul. Jazłomska 22
84-207 Kołeczekowo
tel. 501 446 322
e-mail: moka@mokadesign.com.pl

<i>Investor:</i>	SPZOZ Szpital Specjalistyczny Im. Świętej Rodziny ul. Maciejańskiego 25 Warszawa		
<i>Projekt:</i>	Projekt zabudowy melbowej Oddział OBSERWACJA NOWORODKÓW Piętro II		
<i>Tużul rys.:</i>	POKÓJ LAKTACYJNY II/140b		
<i>Opracował:</i>	mgr inż. arch. Monika Błaszczowska mgr inż. arch. Marta Trzdałkowska		
<i>korektor:</i>	<i>A</i>	<i>data:</i> 2016.01	<i>skala:</i> 1:25
<i>Nr rysunku:</i> 17/III/140b. 1			

B.7 BIURKO

L.O50 LUSTRO


widok od góry

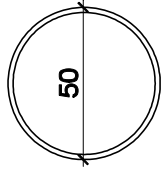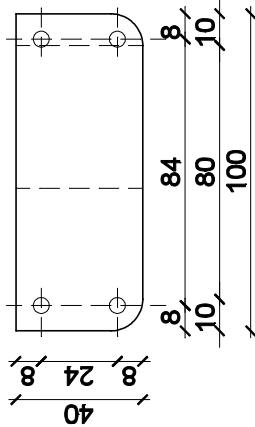

INFORMACJE DO PROJEKTU
LUSTRA DO ŁAZIENKI:


1. LUSTRO - srebrne, gr 4-6mm, hartowane, bezpieczne, średnica 50cm, faza 2cm

widok od frontu

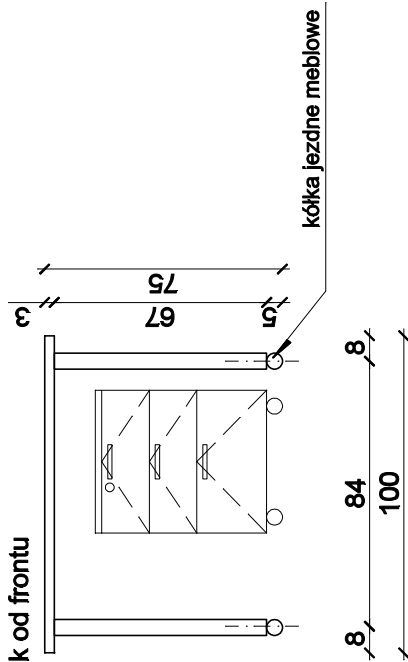


SB.5.1 SZAFKA BIUROWA

widok od frontu

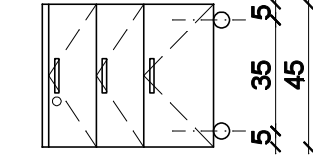


widok od góry

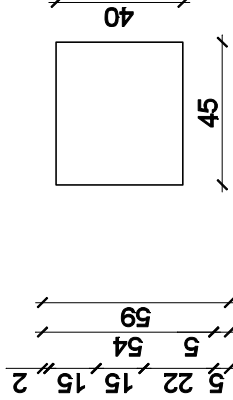



SPECYFIKACJA WYPOSAŻENIA II/141:

- B.7 BIURKO
- L.O60 LUSTRO
- SB.5.1 SZAFKA BIUROWA
- T.1 TABORET JEZDNY

BIURKO, LUSTRO

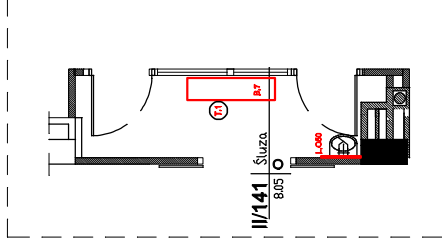

rzut pomieszczenia

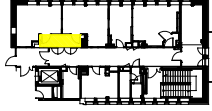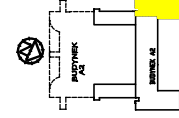

INFORMACJE DO PROJEKTU SZAFKI BIUKOWEJ - KONTENEREK:

1. PŁYTA MEBLOWA - płyta melaminowana, gr 18mm, o jasnym wybarwieniu, jednolity kolor NCS S 1005 Y50R, równoważne jak Egger U 103 ST15 Wanilia
2. OBRZEŻA - okleina PCV gr 2mm
3. BLAT - z płyty melaminowanej, gr 18mm, kolor jak fronty
4. KÓŁKA JEZDNE MEBLOWE - z tworzywa sztucznego, kółka dostosowane do twardej powierzchni, wykończenie: biała lub przeźroczysta guma, wysokość 40 - 70mm
5. UCHWYT - relingowy, kolor aluminium szczotkowane, wys. 150mm-200mm, jak np Gamet nr katalogowy UA06
6. SZUFLADY - z cichym dokytem, np. Metabox, pierwsza szuflada zamykana na klucz

INFORMACJE DO PROJEKTU BIURKA:

1. PŁYTA MEBLOWA - płyta melaminowana, gr 18mm, o jasnym wybarwieniu, jednolity kolor NCS S 1005 Y50R, równoważne jak Egger U 103 ST15 Wanilia
2. OBRZEŻA - okleina PCV gr 2mm
3. BLAT - blat melaminowany, gr 36mm, kolor szary jednolity kolor NCS S 4005 R80B, równoważny jak KRONO D4008 SM Krypton
4. NOGI BIURKOWE Z KÓŁKAMI JEZDNYMI - z tworzywa sztucznego, kółka dostosowane do twardej powierzchni, wykończenie: biała lub przeźroczysta guma, wysokość 40 - 70mm, kółka z blokadą

Moka
DESIGN



Moka design Monika Blaszkowska
ul. Jezomska 22
84-207 Kołaczewo
tel. 501 448 322
e-mail: moka@mokadesign.com.pl

Investor:	SPZOZ Szpital Specjalistyczny Im. Św. Jędrzeja Rodziny ul. Madalińskiego 25 Warszawa
Projekt:	Projekt zabudowy meblowej Oddział OBSERWACJA NOWORODKÓW Piętro II
Tytuł rys.:	POKOJ II/141
Opracował:	mgr inż. arch. Monika Blaszkowska mgr inż. arch. Marta Trzaskalska
Korektor:	A data: 2016.01 skala: 1:25
Nr rysunku:	18/II/141.1


ZABUDOWA W SYSTEMIE PROFILI ALUMINIOWYCH

ZM.3.1
ZABUDOWA
MEBLOWA

ZM.3.2
ZABUDOWA
MEBLOWA

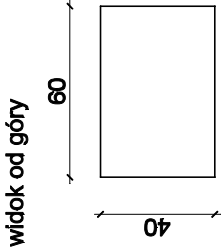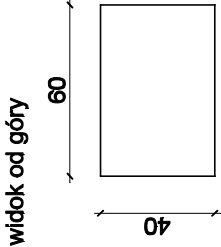

widok od frontu

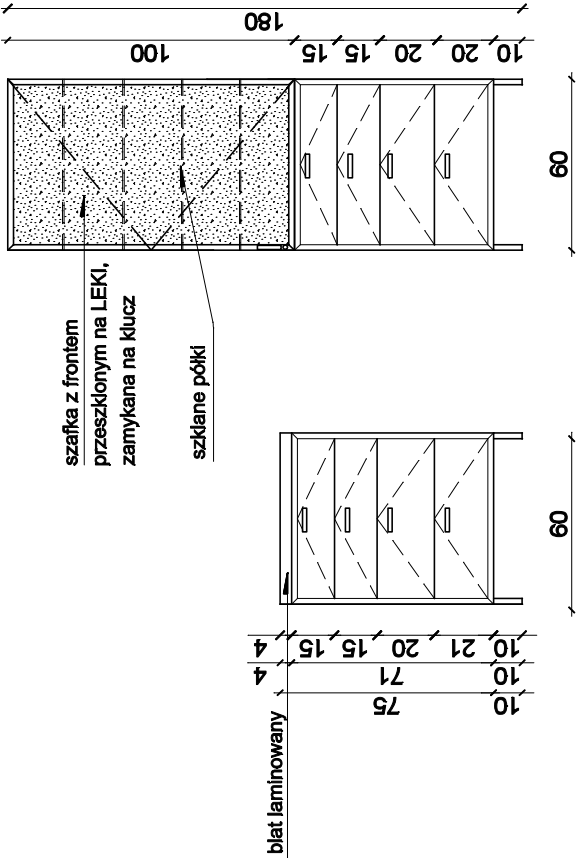


SPECYFIKACJA WYPOSAŻENIA II/143:

FK.1	FOTEL MATEK KARMIAĆCYCH
T.1	TABORET JEZDNY
ZM.3.1	ZABUDOWA MEBLOWA
ZM.3.2	ZABUDOWA MEBLOWA
ZG.1	ZEGAR

fronty przeszklone

fronty z wypełnieniem z płyty meblowej

rzut pomieszczenia

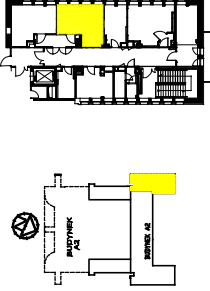

INFORMACJE DO PROJEKTU ZABUDOWY MEBLOWEJ:

1. PŁYTA MEBLOWA - płyta melaminowana, gr 18mm, o jasnym wybarwieniu, jednolity kolor NCS S 1005 Y50R, równoważne jak Egger U 103 ST-15 Wanilia
2. BLAT - blat melaminowany, gr 36mm, kolor szary jednolity kolor NCS S 4005 R80B, równoważny jak KRONO D4008 SM Krypton
3. FRONTY - przeszklone lub z płyciną meblową gr 18mm - wg projektu
4. OBRZEŻA FRONTÓW - aluminiowe, szer 10 - 25mm
5. NÓŻKI MEBLOWE - aluminiowe o przekroju kwadratowym o wymiarze boku 30mm-42mm, wysokość 100mm, kolor aluminium szczotkowane, jak np Gamet nr katalogowy NA50
6. UCHWYT - relingowy, kolor aluminium szczotkowane, wys. 150mm-200mm, jak np Gamet nr katalogowy UA06
7. PÓŁKI SZKLANE - regulowane, gr 6mm, szkło przeźlepane
8. SZUFLADY - z cichym domykiem, np. Metabox


Moka DESIGN
Moka design Monika Blaszkowska
ul. Jeżowska 22
84-207 Kościerzno
tel. 501 446 322
e-mail: moka@mokadesign.com.pl

Projekt:	Projekt zabudowy meblowej Oddział OBSERWACJA NOWORODKÓW Piętro II
Tytuł rys.:	SALA II/143
Opracował:	mgr inż. arch. Monika Blaszkowska mgr inż. arch. Marta Trzaskowska
korektor:	A data: 2016.01 skala: 1:25
Nr rysunku:	20/II/143. 1


ZABUDOWA W SYSTEMIE PROFILI ALUMINIOWYCH

B.5 BIURKO

widok od góry

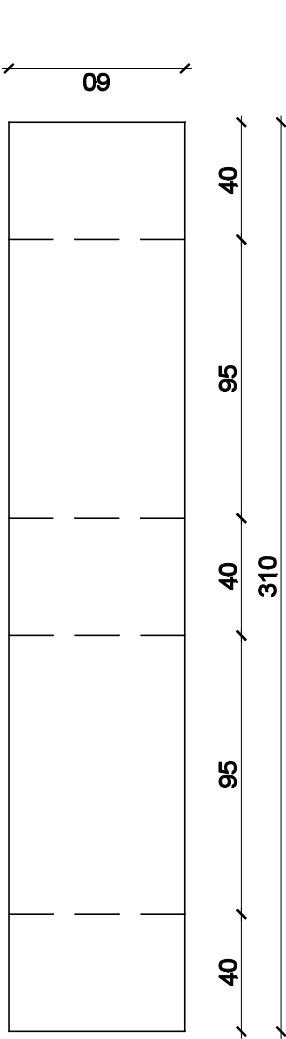

widok od frontu

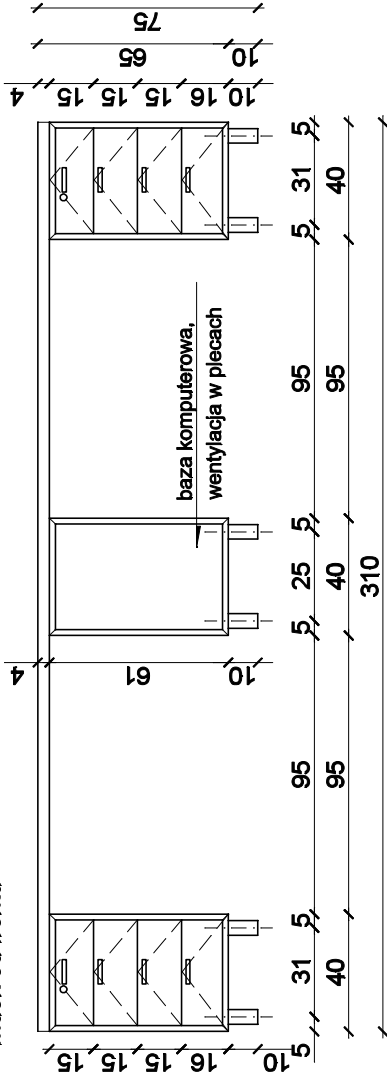


INFORMACJE DO PROJEKTU BIURKA:



1. PŁYTA MEBLOWA - płyta melaminowana, gr 18mm, o jasnym wybarwieniu, jednolity kolor NCS S 1005 Y50R, równoważne jak Egger U 103 ST15 Wanilia
2. OBRZEŻA - okleina PCV gr 2mm
3. BLAT - blat melaminowany, gr 36mm, kolor szary jednolity kolor NCS S 4005 R80B, równoważny jak KRONO D4008 SM Krypton
4. SZUFLADY - z cichym domykłem, np. Metabox
5. NÓŻKI MEBLOWE - aluminiowe o przekroju kwadratowym o wymiarze boku 30mm-42mm, wysokość 100mm, kolor aluminium szczotkowane, jak np Gamet nr katalogowy NA50
6. ZABUDOWA MEBLOWA w systemie profili aluminiowych o g 10-20mm,

PIĘTRO II - DYŻURKA II/144
OBSERWACJA NOWORODKÓW

BIURKO

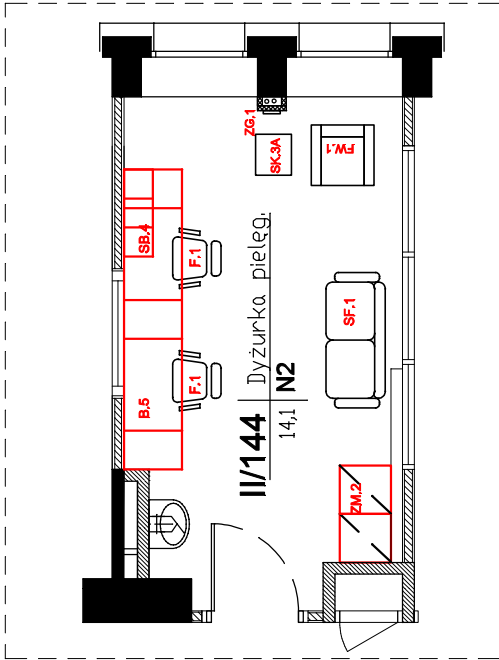

rzut pomieszczenia

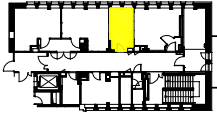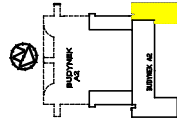

Moka DESIGN

Moka design Monika Błaszczewska
ul. Jazdowa 22
84-207 Kołeczkowo
tel. 501 448 322
e-mail: moka@mokadesign.com.pl

Inwestor:	SPZOZ Szpital Specjalistyczny Im. Świętej Rodziny ul. Medalickiego 25 Warszawa
Projekt:	Projekt zabudowy meblowej Oddział OBSERWACJA NOWORODKÓW Piętro II
Tytuł rys.:	DYŻURKA PIELĘGNIARSKA II/144
Opracował:	mgr inż. arch. Monika Błaszczewska mgr inż. arch. Marta Trzaskalska
Interpretacja:	A data: 2016.01 skala: 1:25
Inżynieria:	21/II/144.1

SPECYFIKACJA WYPOSAŻENIA II/144:


B.5	BIURKO
F.1	FOTEL BIURKOWY - 2szt.
FW.1	FOTEL WYPOCZYNKOWY
L.O60	LUSTRO
SB.4	SZAFKI BIUROWE
SF.1	SOFA
SK.3A	STÓŁ KAWOWY
ZM.2	ZABUDOWA MEBLOWA
ZG.1	ZEGAR

ZABUDOWA W SYSTEMIE PROFILI ALUMINIOWYCH



ZM.2 ZABUDOWA MEBLOWA

L.O60 LUSTRO

widok od góry

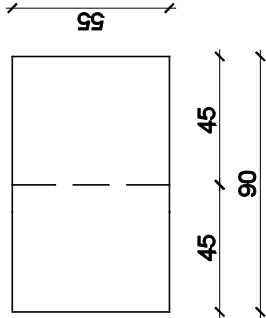

widok od frontu

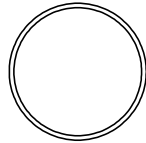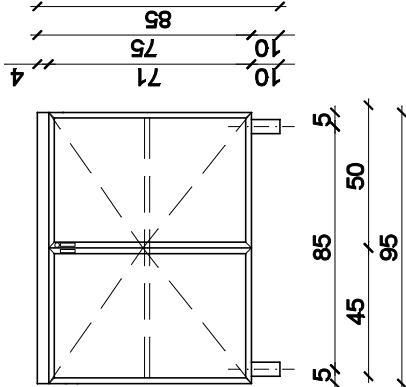

INFORMACJE DO PROJEKTU LUSTRA DO ŁAZIENKI:


- 1. LUSTRO - srebrne, gr 4-6mm, hartowane, bezpieczne, średnica 60cm, faza 2cm

INFORMACJE DO PROJEKTU ZABUDOWY MEBLOWEJ:



- 1. PŁYTA MEBLOWA - płyta melaminowana, gr 18mm, o jasnym wybarwieniu, jednolity kolor NCS S 1005 Y50R, równoważne jak Egger U 103 ST15 Wanilia
- 2. OBRZEŻA - okleina PCV gr 2mm
- 3. BLAT - blat melaminowany, gr 36mm, kolor szary jednolity kolor NCS S 4005 R80B, równoważny jak KRONO D4008 SM Krypton
- 4. SZUFLADY - z cichym domykiem, np. Metabox
- 5. NÓŻKI MEBLOWE - aluminiowe o przekroju kwadratowym o wymiarze boku 30mm-42mm, wysokość 100mm, kolor aluminium szczotkowane, jak np. Gamet nr katalogowy NA50
- 6. ZABUDOWA MEBLOWA w systemie profili aluminiowych o gr 10-20mm,

PIĘTRO II - DYŻURKA II/144 OBSERWACJA NOWORODKÓW

ZABUDOWA MEBLOWA, LUSTRO

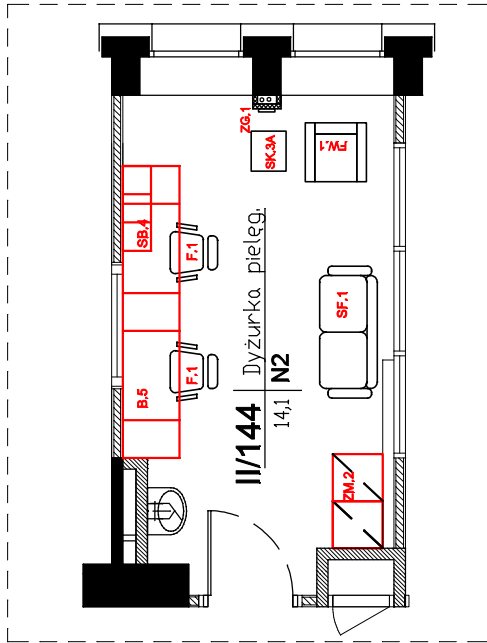

rzut pomieszczenia

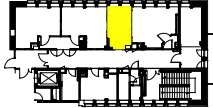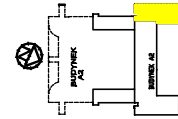


Moka design Monika Błaszczowska
ul. Jazdowa 22
84-207 Kołaczewo
tel. 501 446 322
e-mail: moka@mokadesign.com.pl

Investor:	SPZOZ Szpital Specjalistyczny Im. Świętej Rodziny ul. Madalińskiego 25 Warszawa
Projekt:	Projekt zabudowy meblowej Oddział OBSERWACJA NOWORODKÓW Piętro II
Tytuł rys.:	DYŻURKA PIEŁĘGNIARSKA II/144
Opracował:	mgr inż. arch. Monika Błaszczowska
Korektor:	A data: 2016.01 skala: 1:25
Nr rysunku:	22/III/144. 2


ZABUDOWA W SYSTEMIE PROFILI ALUMINIOWYCH

SB.4 SZAFKA BIUROWA

widok od góry

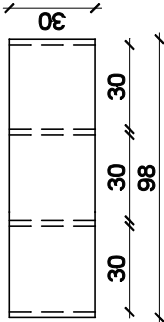


widok od frontu

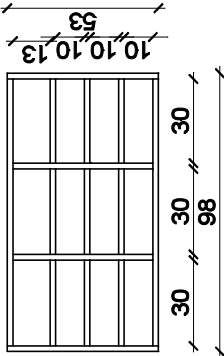



- INFORMACJE DO PROJEKTU PÓŁKI:
- 1. PŁYTA MEBLOWA - płyta melaminowana, gr 18mm, o jasnym wybarwieniu, jednolity kolor NCS S 1005 Y50R, równoważne jak Egger U 103 ST15 Wanilia
 - 2. OBRZEŻA - okleina PCV gr 2mm

PIĘTRO II - DYŻURKA II/144
OBSERWACJA NOWORODKÓW

SZAFKA BIUROWA

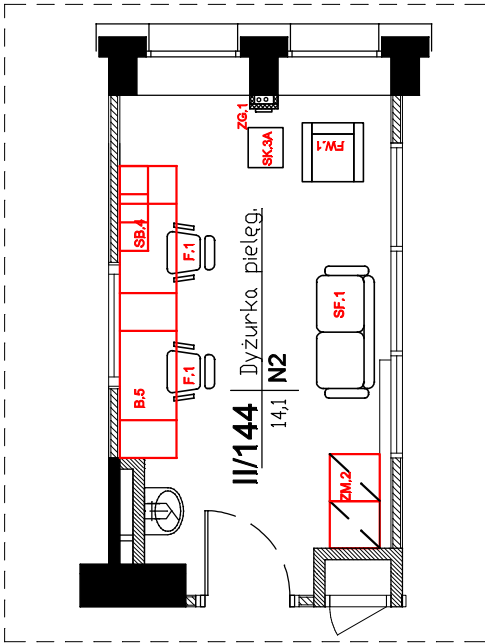

rzut pomieszczenia

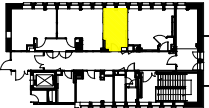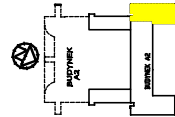

Moka DESIGN

Moka design Monika Blaszkowska
ul. Jazdowa 22
84-207 Kołaczewo
tel. 501 446 322
e-mail: moka@mokadesign.com.pl

Investor:	SPZOZ Szpital Specjalistyczny Im. Świętej Rodziny ul. Madalińskiego 25 Warszawa
Projekt:	Projekt zabudowy meblowej Oddział OBSERWACJA NOWORODKÓW Piętro II
Tytuł rys.:	DYŻURKA PIEŁĘGNIARSKA II/144
Opracował:	mgr inż. arch. Monika Blaszkowska mgr inż. arch. Marta Trzdałkowska
Korektor:	A data: 2016.01 skala: 1:25
Nr rysunku:	23/III/144. 3

ZABUDOWA W SYSTEMIE PROFILI ALUMINIOWYCH


ZM.3.1

L.O45 LUSTRO



ZABUDOWA
MEBLOWA

ZABUDOWA
MEBLOWA

widok od góry

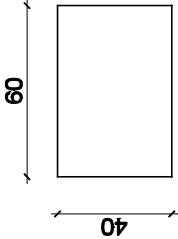

widok od góry

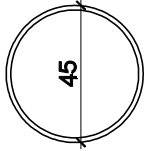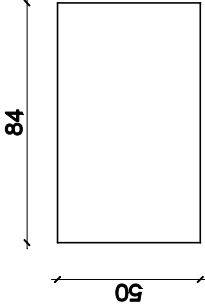

INFORMACJE DO PROJEKTU


LUSTRA DO ŁAZIENKI:

- 1. LUSTRO - srebrne, gr 4-6mm, hartowane, bezpieczne, średnica 45cm, faza 2cm


SPECYFIKACJA WYPOSAŻENIA II/145:

- FK.1 FOTEL MATEK KARMIAĆCYCH
- L.O45 LUSTRO
- T.1 TABORET JEZDNY
- ZM.3.1 ZABUDOWA MEBLOWA
- ZM.3.2.1 ZABUDOWA MEBLOWA
- ZG.1 ZEGAR

widok od frontu

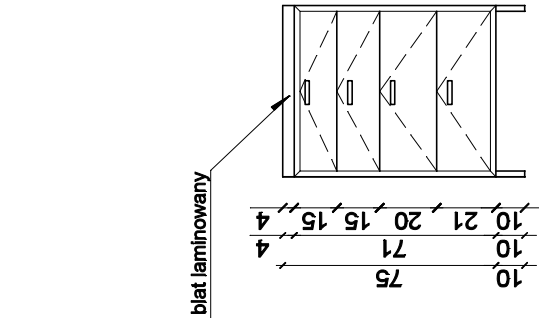

widok od frontu

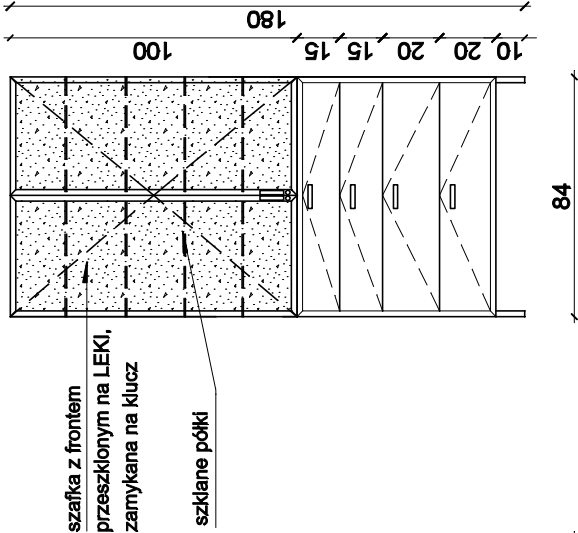


safka z frontem przeszklonym na LEKI, zamykana na klucz


szklane półki

blat laminowany

PIĘTRO II - SALA II/145
OBSERWACJA NOWORODKÓW
ZABUDOWA MEBLOWA,
LUSTRO

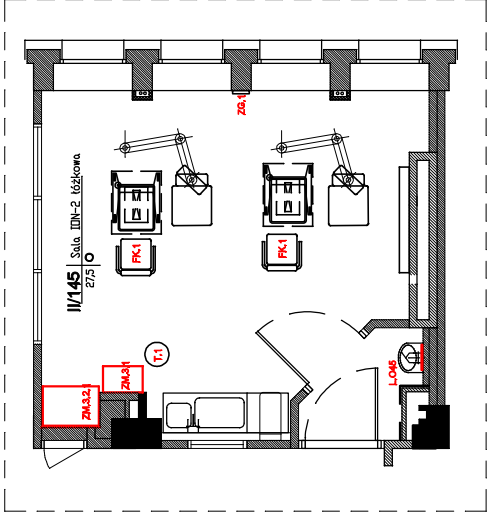

rzut pomieszczenia

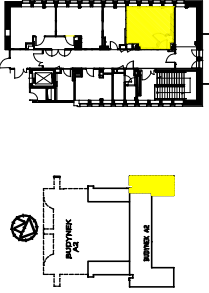

INFORMACJE DO PROJEKTU ZABUDOWY MEBLOWEJ:

1. PŁYTA MEBLOWA - płyta melaminowana, gr 18mm, o jasnym wybarwieniu, jednolity kolor NCS S 1005 Y50R, równoważne jak Egger U 103 ST'15 Wanilia
2. BLAT - blat melaminowany, gr 36mm, kolor szary jednolity kolor NCS S 4005 R80B, równoważny jak KRONO D4008 SM Krypton
3. FRONTY - przeszklone lub z płyciną meblową gr 18mm - wg projektu
4. OBRZEŻA FRONTÓW - aluminiowe, szer 10 - 25mm
5. NÓŻKI MEBLOWE - aluminiowe o przekroju kwadratowym o wymiarze boku 30mm-42mm, wysokość 100mm, kolor aluminium szczotkowane, jak np Garnet nr katalogowy NA50
6. UCHWYT - relingowy, kolor aluminium szczotkowane, wys. 150mm-200mm, jak np Garnet nr katalogowy UAO6
7. PÓŁKI SZKLANE - regulowane, gr 6mm, szkło przeźroczyste
8. SZUFLADY - z cichym domykiem, np. Metabox

Moka DESIGN

Moka design Monika Blaszkowska
ul. Jazdowa 22
84-207 Kościerzno
tel. 501 448 322
e-mail: moka@mokadesign.com.pl



Investor:	SPZOZ Szpital Specjalistyczny Im. Świętej Rodziny ul. Madalińskiego 25 Warszawa
Projekt:	Projekt zabudowy meblowej Oddział OBSERWACJA NOWORODKÓW Piętro II
Tytuł rys.:	SALA II/145
Opracował:	mgr inż. arch. Monika Blaszkowska mgr inż. arch. Marta Trzaskiewska
Korektor:	A data: 2016.01 skala: 1:25
Nr rysunku:	24/III/145. 1

**PIĘTRO II - GABINET
ZABIEGOWY II/146**


OBSERWACJA NOWORODKÓW

BIURKO

widok od góry

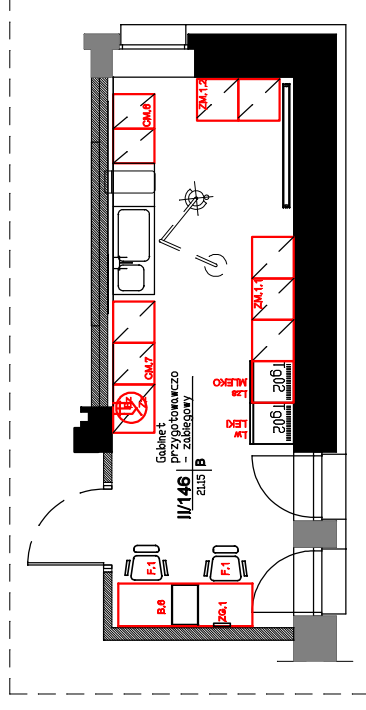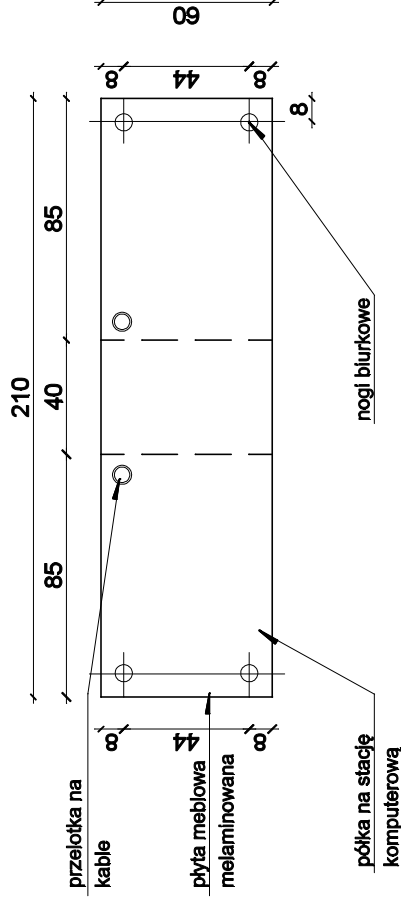



widok od frontu

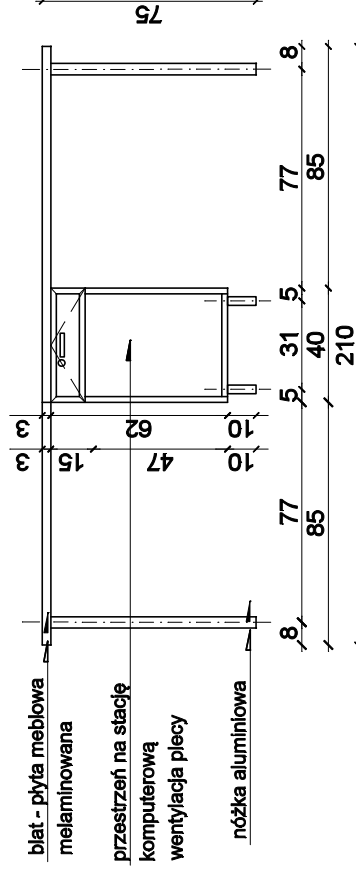

SPECYFIKACJA WYPOSAŻENIA II/146:

- | | |
|--------|------------------------|
| Bz | BATERIA ZLEWOZMYWAKOWA |
| B.6 | BIURKO |
| CM.6 | CIĄG MOKRY |
| CM.7 | CIĄG MOKRY |
| F.1 | FOTEL BIURKOWY - 2szt. |
| Lw | ŁÓDKA WYSOKA NA LEKI |
| Lzs | ŁÓDKA DO ZABUDOWY Z |
| | WITRYNĄ NA MLEKO |
| ZM.1.1 | ZABUDOWA MIEBLOWA |
| ZM.1.2 | ZABUDOWA MIEBLOWA |
| ZG.1 | ZEGAR |
| Zz | ZLEWOZMYWAK |

rzut pomieszczenia

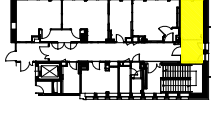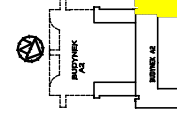

INFORMACJE DO PROJEKTU BIURKA:


1. **PLYTA MEBLOWA** - płyta melaminowana, gr 18mm, o jasnym wybarwieniu, jednolity kolor NCS S 1005 Y50R, równoważne jak Egger U 103 ST15 Wanilia
2. **OBRZEŻA** - okleina PCV gr 2mm
3. **BLAT** - blat melaminowany, gr 36mm, kolor szary jednolity kolor NCS S 4005 R80B, równoważny jak KRONO D4008 SM Krypton
4. **NÓŻKI MEBLOWE** - aluminiowe o przekroju kwadratowym o wymiarze boku 30mm-42mm, wysokość 100mm, kolor aluminium szcztokowane, jak np Gamet nr katalogowy NA50
5. **NOGA BIURKOWA** - aluminiowa o przekroju kołowym w wymiarze Ø5-7cm, jak np Gamet nr katalogowy FNM-011 CHROM
6. **SZUFLADA** - z cichym domykiem, np. Metabox, zamykana na klucz
7. **UCHWYT** - relingowy, kolor aluminium szcztokowane, wys. 150mm-200mm, jak np Gamet nr katalogowy UA06

DE


Moka design Monika Błaszczowska
ul. Jeziozna 22
84-207 Kołeczkowo
tel. 501 448 322
e-mail: moka@mokadesign.com.pl

<i>Investor:</i>	SPZOZ Szpital Specjalistyczny im. Świętej Rodziny ul. Medalistkiego 25 Warszawa		
<i>Projekt:</i>	Projekt zabudowy meblowej Oddział OBSERWACJA NOWORODKÓW Piętro II		
<i>Tytuł rys.:</i>	GABINET ZABIEGOWY III/148		
<i>Opracował:</i>	mgr inż. arch. Monika Błaszczowska mgr inż. arch. Marta Trzaskalska		
<i>korekta:</i>	A	<i>data:</i>	2016.01
<i>Nr rysunku:</i>		25/III/146.1	

PIĘTRO II - GABINET
ZABIEGOWY II/146
OBSERWACJA NOWORODKÓW

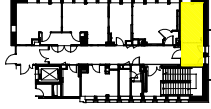

1. PŁYTA MEBLOWA - płyta melaminowana, gr 18mm, o jasnym wybarwieniu, jednolity kolor NCS S 1005 Y50R, równoważne jak Egger U 103 ST15 Wanilia
2. BLAT - blat melaminowany, gr 36mm, kolor szary jednolity kolor NCS S 4005 R80B, równoważny jak KRONO D4008 SM Krypton
3. OBRZEŻA FRONTÓW - aluminiowe, szer 10 - 25mm
4. NÓŻKI MEBLOWE - aluminiowe o przekroju kwadratowym o wymiarze boku 30mm-42mm, wysokość 100mm, kolor aluminium szczotkowane, jak np Gamet nr katalogowy NA50
5. UCHWYT - relingowy, kolor aluminium szczotkowane, wys. 150mm-200mm, jak np Gamet nr katalogowy UA06
6. SZUFLADY - z cichym domykiem, np. Metabox, szuflady dostosowane do obciążenia do 50kg

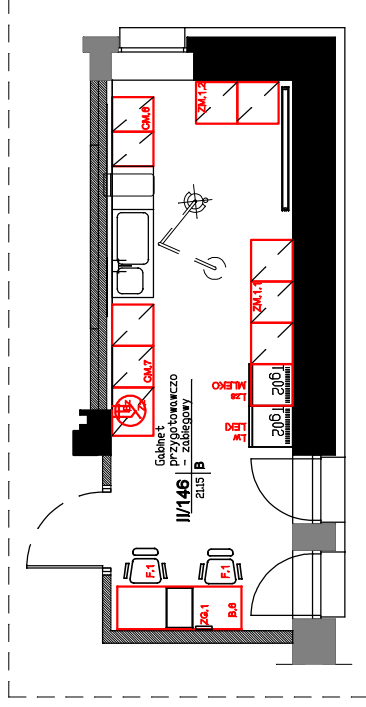


CIĄG MOKRY

Moka
DESIGN

<i>Investor:</i>	SPZOZ Szpital Specjalistyczny Im. Świętej Rodziny ul. Madalińskiego 25 Warszawa			
<i>Projekt:</i>	Projekt zabudowy meblowej Oddział OBSERWACJA NOWORODKÓW Piętro II			
<i>Tytuł rys.:</i>	GABINET ZABIEGOWY II/148			
<i>Opracował:</i>	mgr inż. arch. Monika Błaszczowska mgr inż. arch. Marta Trzaskalska			
<i>korekta:</i>	A	<i>data:</i>	2016.01	<i>skala:</i> 1:25
<i>Nr rysunku:</i> 26/III/146.2				

26/III/146. 2

**PIĘTRO II - GABINET
ZABIEGOWY II/146
OBSERWACJA NOWORODKÓW
ZABUDOWA MEBLOWA**

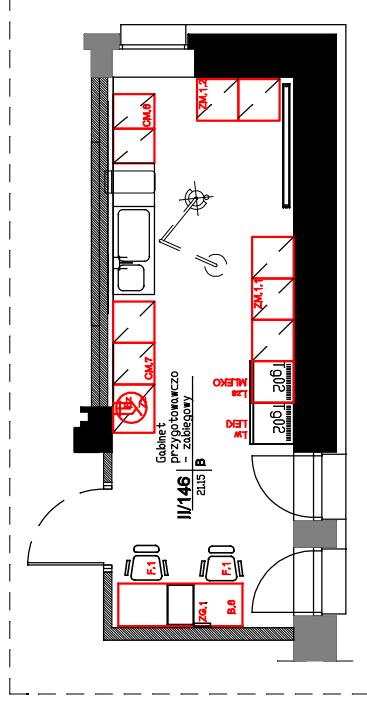



1. PŁYTA MEBLOWA - płyta melaminowana, gr 18mm, o jasnym

2. BLAT - blat melaminowany, gr 36mm, kolor szary jednolity kolor NCS S 4005 R80B, równoważny jak KRONO D4008 SM Krypton

4. COKÓŁ – systemowy z tworzywa sztucznego wykończony laminatem w kolorze aluminium szczotkowanym, jak np. Rehau; uwzględnić kratkę wentylacyjną pod lodówkami do zabudowy

5. UCHWYT – relingowy, kolor aluminium szczotkowane, wys.

6. SZUFLADY - z cichym domykiem, np. Metabox, szuflady dostosowane do obciążenia do 50kg

7. LOPÓWKA DO ZABUDOWY - wg opisu technicznego

Moka design Monika Błaszczowska
ul. Jęzłoma 22
84-207 Kołeczekowo
tel. 501 448 322
e-mail: moka@mokadesign.com.pl


<i>Investor:</i>	SPZOZ Szpital Specjalistyczny Im. Świętej Rodziny ul. Medalińskiego 25 Warszawa		
<i>Projekt:</i>	Projekt zabudowy melioracji Oddział OBSERWACJA NOWORODKÓW Piętro II		
<i>Tytuł rys.:</i>	GABINET ZABIEGOWY II/148		
<i>Opracował:</i>	mgr inż. arch. Monika Błaszczyńska mgr inż. arch. Marta Trzaskalska		
<i>korekta:</i>	A	<i>data:</i> 2016.01	<i>skala:</i> 1:25
<i>Nr rysunku:</i>	27/III/146.3		

PIĘTRO II - GABINET
ZABIEGOWY II/146
OBSERWACJA NOWORODKÓW
ZABUDOWA MEBLOWA




fronty z wypełnieniem z płyty meblowej melaminowanej

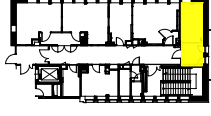



10	75	4
10	71	4

1. PŁYTA MEBLOWA - płyta melaminowana, gr 18mm, o jasnym wybarwieniu, jednolity kolor NCS S 1005 Y50R, równoważne jak Egger U 103 ST15 Wanilia
2. BLAT - blat melaminowany, gr 36mm, kolor szary jednolity kolor NCS S 4005 R80B, równoważny jak KRONO D4008 SM Krypton
3. FRONTY - przeskłone lub z pyciną meblową gr 11mm - wg projektu
4. OBRZEŻA FRONTÓW - aluminiowe, szer 10 - 25mm
5. NÓŻKI MEBLOWE - aluminiowe o przekroju kwadratowym o wymiarze boku 30mm-42mm, wysokość 100mm, kolor aluminium szczołkowane, jak np Gamet nr katalogowy NAS0
6. FRONTY SZKLANE - z zamkiem
7. UCHWYT - relingowy, kolor aluminium szczołkowane, wys. 150mm-200mm, jak np Gamet nr katalogowy UA06
8. SZUFLADY - z cichym domykłem, np. Metabox, szuflady dostosowane do obciążenia do 50kg

wybarwieniu, jednolity kolor NCS S 1005 Y50R, równoważne jak Egger U

103 ST15 Wanilia

2. BLAT - blat melaminowany, gr 36mm, kolor szary jednolity kolor NCS S

4005 R80B, równoważny jak KRONO D4008 SM Krypton

3. FRONTY - przeszklone lub z płytą meblową gr 11mm - wg projektu

4. OBRZEŻA FRONTÓW - aluminiowe, szer 10 - 25mm

5 NÓŻKI MEBIOWE - aluminiowe o przekroju kwadratowym o wymiarze










Moka

Moka design Monika Blaszkowska
ul. Jeziora 22
84-207 Koleczkowo
tel. 501 448 322
e-mail: moka@mokadesign.com.pl


<i>Investor:</i>	SPZOZ Szpital Specjalistyczny Im. Świętej Rodziny ul. Maciallńskiego 25 Warszawa			
	<i>Projekt:</i>	Projekt zabudowy melbowej Oddział OBSERWACJA NOWORODKÓW Piętro II		
		<i>Tużul rys.:</i>	GABINET ZABIEGOWY II/148	
			<i>Opracował:</i>	mgr inż. arch. Monika Błaszczowska mgr inż. arch. Marta Trzdałkowska
<i>korektor:</i>	A	<i>data:</i> 2016.01	<i>skala:</i> 1:25	
<i>Nr rysunku:</i> 28/III/146.4				

ZABUDOWA W SYSTEMIE PROFILI ALUMINIOWYCH

CM.6 CIĄG MOKRY

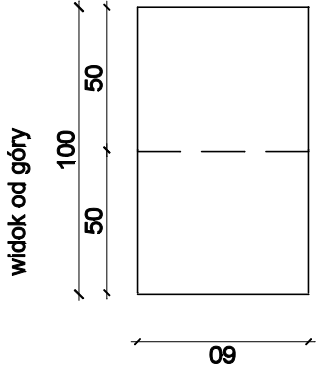


widok od frontu

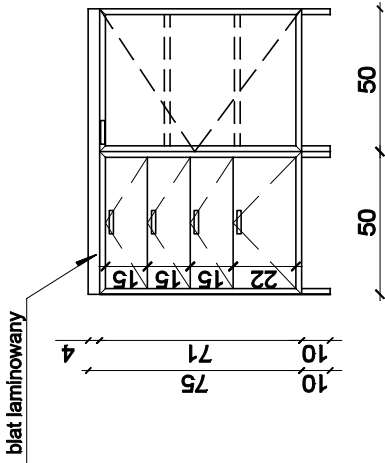


PIĘTRO II - GABINET
ZABIEGOWY II/146
OBSERWACJA NOWORODKÓW

CIĄG MOKRY

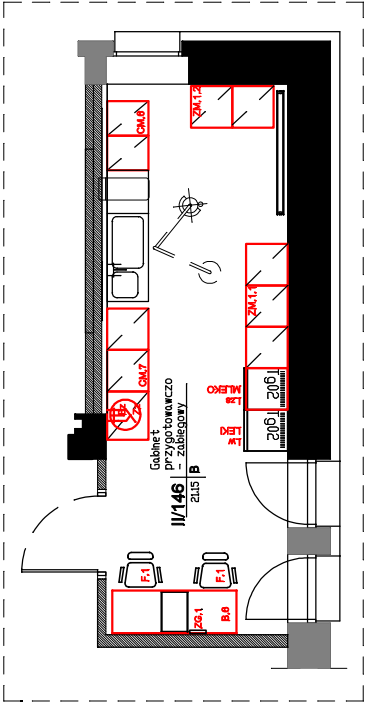

rzut pomieszczenia

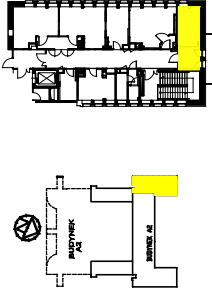

- INFORMACJE DO PROJEKTU CIĄG MOKRY:
1. PŁYTA MEBLOWA - płyta melaminowana, gr 18mm, o jasnym wybarwieniu, jednolity kolor NCS S 1005 Y50R, równoważne jak Egger U 103 ST15 Wanilia
 2. BLAT - blat melaminowany, gr 36mm, kolor szary jednolity kolor NCS S 4005 R80B, równoważny jak KRONO D4008 SM Krypton
 3. FRONTY - przeszklone lub z płytką meblową gr 11mm - wg projektu
 4. OBRZEŻA FRONTÓW - aluminiowe, szer 10 - 25mm
 5. NÓŻKI MEBLOWE - aluminiowe o przekroju kwadratowym o wymiarze boku 30mm-42mm, wysokość 100mm, kolor aluminium szczotkowane, jak np Gamet nr katalogowy NA50
 6. UCHWYT - relingowy, kolor aluminium szczotkowane, wys. 150mm-200mm, jak np Gamet nr katalogowy UA06
 7. SZUFLADY - z cichym domykiem, np. Metabox, szuflady dostosowane do obciążenia do 50kg


Moka DESIGN

Moka design Monika Blaszkowska
ul. Jezorna 22
84-207 Kościerzno
tel. 501 446 322
e-mail: moka@mokadesign.com.pl


Investor:	SPZOZ Szpital Specjalistyczny Im. Św. Rodziny ul. Madalińskiego 25 Warszawa
Projekt:	Projekt zabudowy meblowej Oddział OBSERWACJA NOWORODKÓW Piętro II
Tytuł rys.:	GABINET ZABIEGOWY II/146
Opracował:	mgr inż. arch. Monika Blaszkowska mgr inż. arch. Marta Trzaskowska
Korektor:	A data: 2016.01 skala: 1:25
Nr rysunku:	29/III/146.5

R.3 REGAŁ ZAMYKANY ROLETA

widok od góry

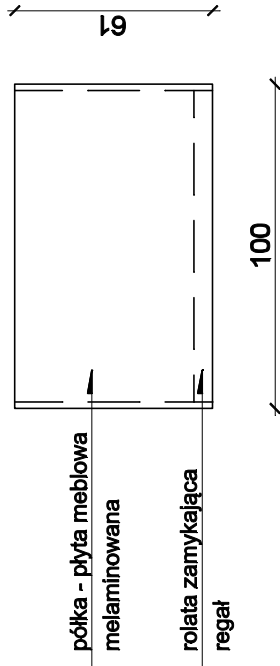


widok od frontu

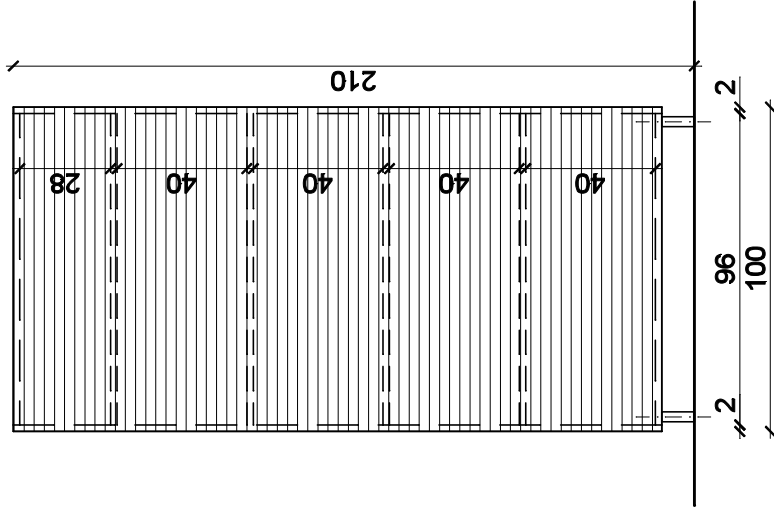

PIĘTRO II - MAGAZYN II/147 OBSERWACJA NOWORODKÓW

REGAŁ

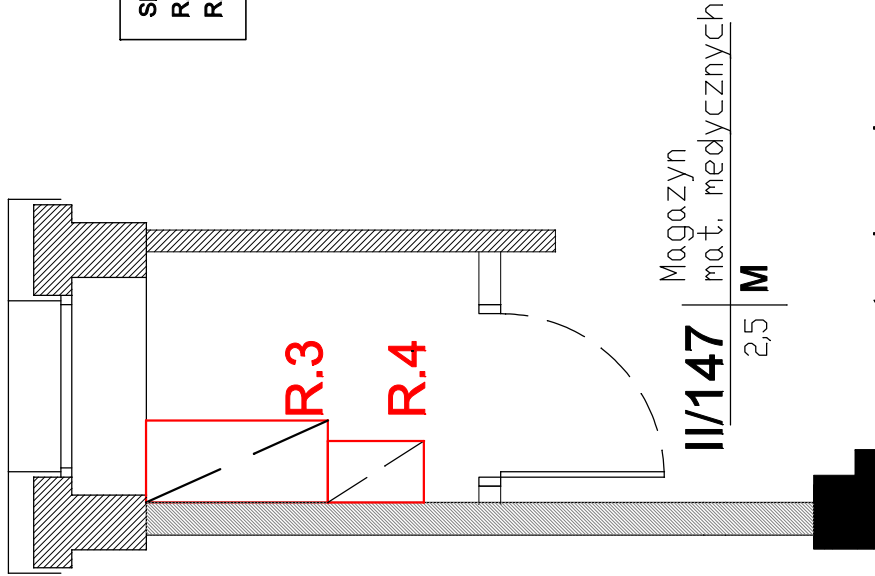

SPECYFIKACJA WYPOSAŻENIA II/147:	
R.3	REGAŁ
R.4	REGAŁ

rzut pomieszczenia

INFORMACJE DO PROJEKTU REGAŁU:


1. PŁYTA MEBLOWA - płyta melaminowana, gr 18mm, o jasnym wybarwieniu, jednolity kolor NCS S 1005 Y50R, równoważne jak Egger U 103 ST15 Wanilia
2. OBRZEŻA - okleina PCV gr 2mm
3. NÓŻKI MEBLOWE - aluminiowe o przekroju kwadratowym o wymiarze boku 30mm-42mm, wysokość 100mm, kolor aluminium szczołkowane, jak np Gamet nr katalogowy NA50
4. ROLETA - zamknięcie regału typu np. Rehau, kolor pleksi biała

Moka DESIGN
Moka design Monika Blaszkowska
ul. Jezdźna 22
84-207 Kołaczewo
tel. 501 448 322
e-mail: moka@mokadesign.com.pl


Investor:	SPZOZ Szpital Specjalistyczny Im. Świętej Rodziny ul. Madalińskiego 25 Warszawa
Projekt:	Projekt zabudowy meblowej Oddział OBSERWACJA NOWORODKÓW Piętro II
Tytuł rys.:	MAGAZYN II/147
Opracował:	mgr inż. arch. Monika Blaszkowska mgr inż. arch. Marta Trzaskowska
korektor:	A data: 2016.01 skala: 1:25
Nr rysunku:	30/II/147.1

R.4 REGAŁ ZAMYKANY ROLETA

widok od góry


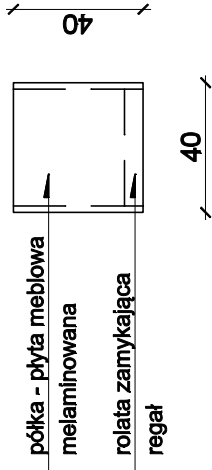


widok od frontu

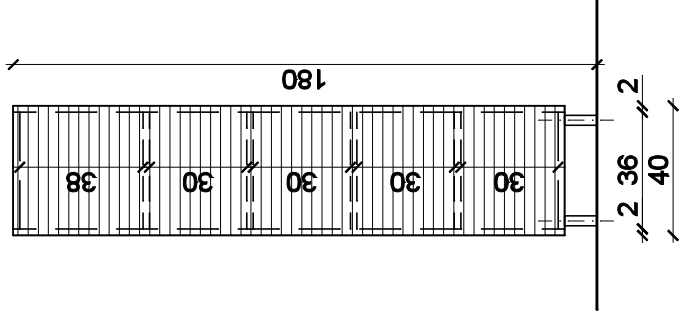

PIĘTRO II - MAGAZYN II/147 OBSERWACJA NOWORODKÓW

REGAŁ

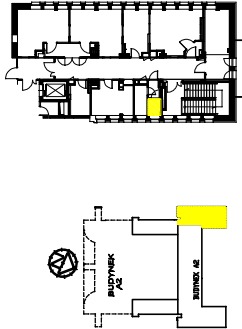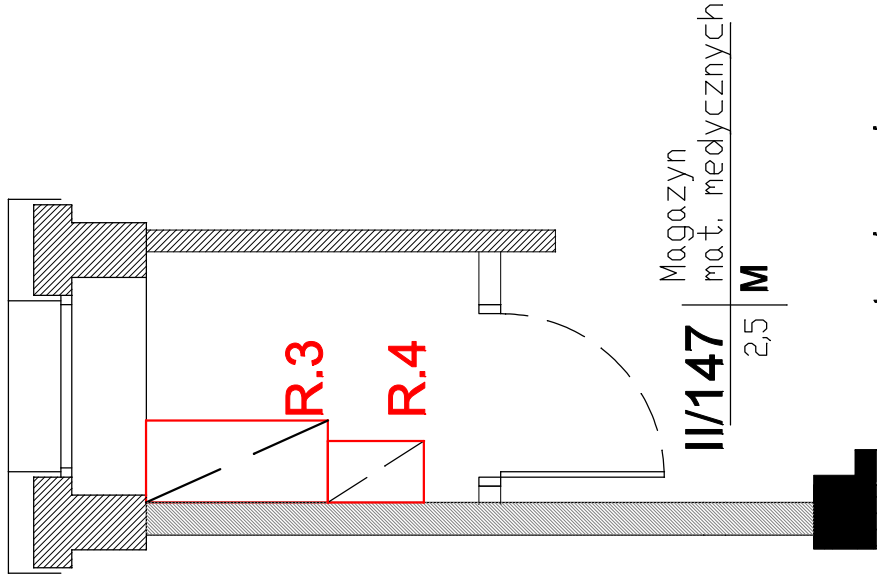

INFORMACJE DO PROJEKTU REGAŁU:

1. PŁYTA MEBLOWA - płyta melaminowana, gr 18mm, o jasnym wybarwieniu, jednolity kolor NCS S 1005 Y50R, równoważne jak Egger U 103 ST15 Wanilia
2. OBRZEŻA - okleina PCV gr 2mm
3. NÓŻKI MEBLOWE - aluminiowe o przekroju kwadratowym o wymiarze boku 30mm-42mm, wysokość 100mm, kolor aluminium szczotkowane, jak np Gamet nr katalogowy NA50
4. ROLETA - zamknięcie regału typu np. Rehau, kolor pleksi biała

rzut pomieszczenia

Moka

DESIGN

Moka design Monika Blaszkowska

ul. Jezdźnia 22

84-207 Kołaczkowo


tel. 501 448 322

e-mail: moka@mokadesign.com.pl

Investor:	SPZOZ Szpital Specjalistyczny Im. Świętej Rodziny ul. Madalińskiego 25 Warszawa
Projekt:	Projekt zabudowy meblowej Oddział OBSERWACJA NOWORODKÓW Piętro II
Tytuł rys.:	MAGAZYN II/147
Opracował:	mgr inż. arch. Monika Blaszkowska
korektor:	A data: 2016.01 skala: 1:25
Nr rysunku:	31/III/147.2

P.4 PÓŁKI DO MAGAZYNU NA
BIELIZNĘ

widok od góry

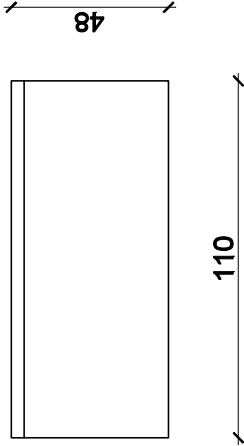


INFORMACJE DO PROJEKTU PÓŁKI:

- 1. PŁYTA MEBLOWA - płyta melaminowana, gr 18mm, o jasnym wybarwieniu, jednolity kolor NCS S 1005 Y50R, równoważne jak Egger U 103 ST15 Wanilia
- 2. OBRZEŻA - okleina PCV gr 2mm
- 3. PLECY - płyta meblowa HDF gr 5mm, melaminowana, o jasnym wybarwieniu, jednolity kolor NCS S 1005 Y50R, równoważne jak Egger U 103 ST15 Walinia

UWAGA: Pomiar dopasować z natury!

PIĘTRO II - MAGAZYN
OBSERWACJA NOWORODKÓW

PÓŁKI

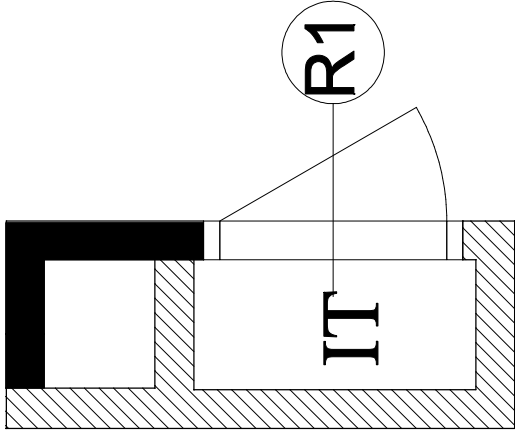


Moka

DESIGN

Moka design Monika Błaszczewska
ul. Jezdźnia 22
84-207 Kołeczkowo
tel. 501 446 322
e-mail: moka@mokadesign.com.pl

Investor:	SPZOZ Szpital Specjalistyczny Im. Świętej Rodziny ul. Madalińskiego 25 Warszawa		
Projekt:	Projekt zabudowy meblowej Oddział OBSERWACJA NOWORODKÓW Piętro II		
Tytuł rys.:	MAGAZYN II/147		
Opracował:	mgr inż. arch. Monika Błaszczewska mgr inż. arch. Marta Trzdałkowska		
Korektor:	A	data:	2016.01
Nr rysunku:	32/III/147.3		
skala:	1:25		

L.060 LUSTRO



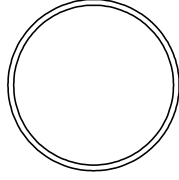


INFORMACJE DO PROJEKTU

LUSTRA DO ŁAZIENKI:

1. LUSTRO - srebrne, gr 4-6mm,
hartowane, bezpleczne, średnica 60cm,
faza 2cm

SL.1.1 SZAFKA ŁAZIENKOWA

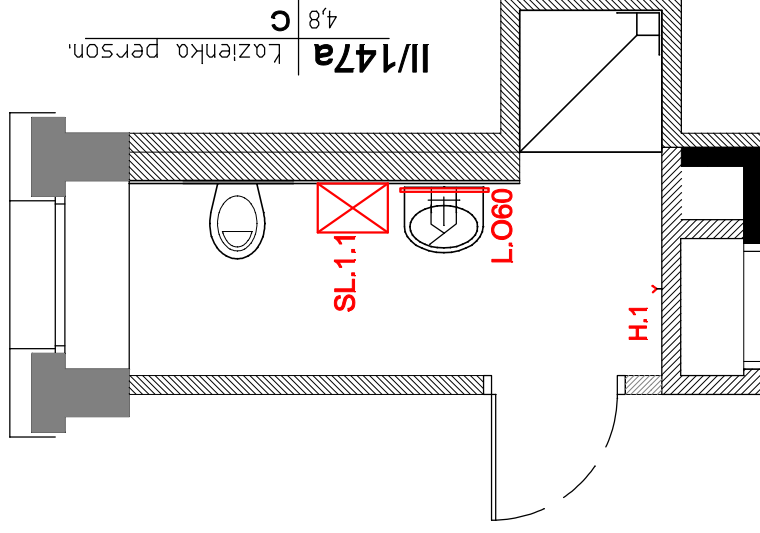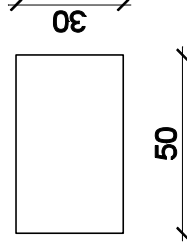
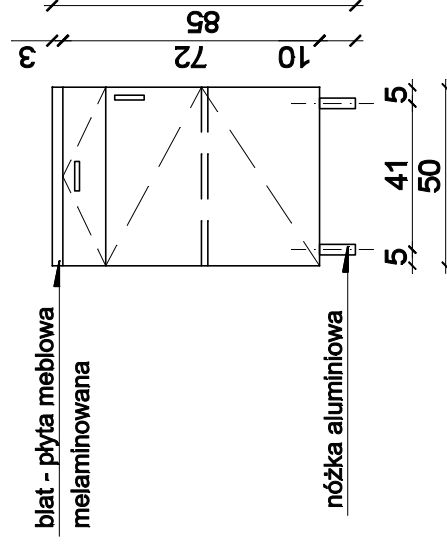


a	4,8	c
Lazienka person.		

SL 1.1

0.907


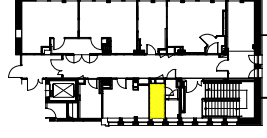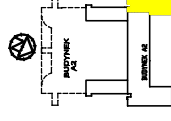

rzut pomieszczenia

Moltz

DESIGN


Moka design Monika Błaszczowska
ul. Jazłomska 22
84-207 Kołeczekowo
tel. 501 446 322
e-mail: moka@mokadesign.com.pl

<i>Inwestor:</i>	SPZOZ Szpital Specjalistyczny Im. Świętej Rodziny ul. Macińskiego 25 Warszawa		
<i>Projekt:</i>	Projekt zabudowy meblowej Oddział OBSERWACJA NOWORODKÓW Piętro II		
<i>Tużul rys.:</i>	ŁAZIENKA 11/147a		
<i>Opracował:</i>	mgr inż. arch. Monika Błaszczyńska mgr inż. arch. Marta Trzcińska		
<i>korekta:</i>	A	<i>data:</i> 2016.01	<i>skala:</i> 1:25
<i>Nr rysunku:</i> 33/III/147a.1			

B.1L BIURKO


PIĘTRO II - POKÓJ SOCJALNY II/148
OBSERWACJA NOWORODKÓW

widok od góry

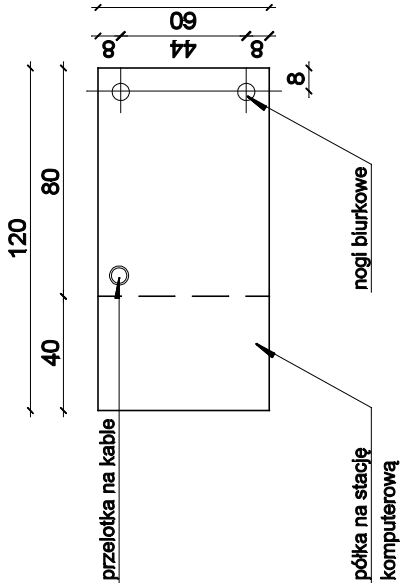


SPECYFIKACJA WYPOSAŻENIA II/148:

- B.1L BIURKO - 2szt.
- Bz BATERIA ZLEWOZMYWAKOWA
- F.1 FOTEL BIURKOWY - 2szt
- FW.1 FOTEL WYPOCZYNKOWY - 3szt.
- Lw LODÓWKA WYSOKA WOLNOSTOJĄCA
- SP.1 SZAFKI PRACOWNICZE - 3szt
- SK.2.2 STÓŁ JADALNIANY
- ZM.4 ZABUDOWA MEBLOWA
- Zz ZLEWOZMYWAK

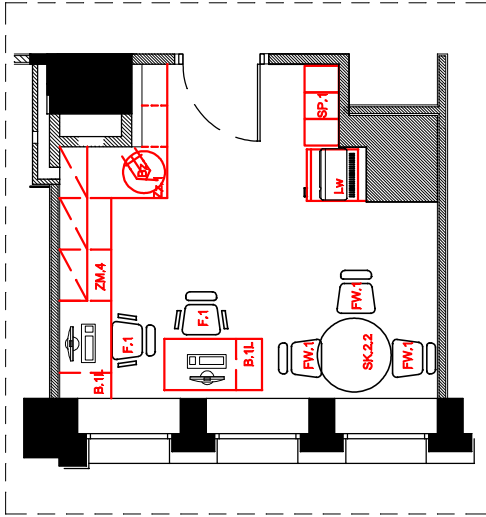


rzut pomieszczenia

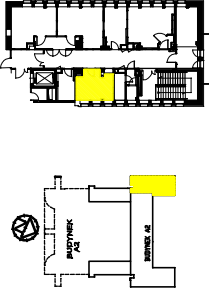

INFORMACJE DO PROJEKTU BIURKA:

1. PŁYTA MEBLOWA - płyta melaminowana, gr 18mm, o jasnym wybarwieniu, jednolity kolor NCS S 1005 Y50R, równoważne jak Egger U 103 ST15 Wanilia
2. OBRZEŻA - okleina PCV gr 2mm
3. BLAT - blat melaminowany, gr 36mm, kolor jak fronty
3. NOŻKI MEBLOWE - aluminiowe o przekroju kwadratowym o wymiarze boku 30mm-42mm, wysokość 100mm, kolor aluminium szczotkowane, jak np Garnet nr katalogowy NA50
4. NOGA BIURKOWA - aluminiowa o przekroju kołowym w wymiarze O5-7cm, jak np Garnet nr katalogowy FNM-011 CHROM
5. SZUFLADA - z cichym domykaniem, np. Metabox, zamykana na klucz zaudowa w systemie profili aluminiowych
6. UCHWYT - relingowy, kolor aluminium szczotkowane, wys. 150mm-200mm, jak np Garnet nr katalogowy UA06

widok od frontu

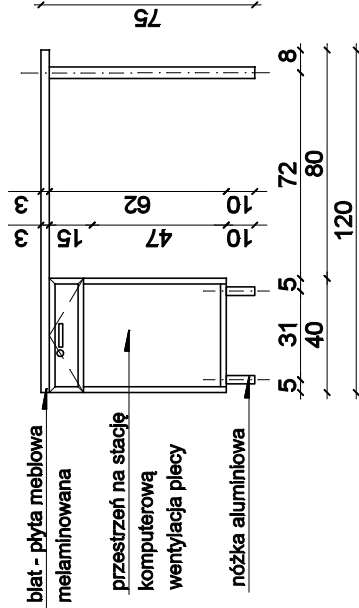

Moka DESIGN
Moka design Monika Blaszkowska
ul. Jazdowa 22
84-207 Kościerzno
tel. 501 446 322
e-mail: moka@mokadesign.com.pl

Investor:	SPZOZ Szpital Specjalistyczny Im. Świętej Rodziny ul. Madalińskiego 25 Warszawa
Projekt:	Projekt zabudowy meblowej Oddział OBSERWACJA NOWORODKÓW Piętro II
Tłum. rys.:	POKÓJ SOCJALNY II/148
Opracował:	mgr inż. arch. Monika Blaszkowska mgr inż. arch. Marta Trzdałkowska
Korektor:	A data: 2016.01 skala: 1:25
Nr rysunku:	34/II/148.1

ZM.4 ZABUDOWA MEBLOWA


PIĘTRO II - POKÓJ SOCJALNY II/148
OBSERWACJA NOWORODKÓW

ANEKS KUCHENNY


INFORMACJE DO PROJEKTU ZABUDOWY MEBLOWEJ:

- 1. PŁYTA MEBLOWA - płyta melaminowana, gr 18mm, o jasnym wybarwieniu, jednolity kolor NCS S 1005 Y50R, równoważne jak Egger U 103 ST15 Wanilia
- 2. OBRZEŻA - okleina PCV gr 2mm
- 3. BLAT - blat melaminowany, gr 36mm, kolor szary jednolity kolor NCS S 4005 R80B, równoważny jak KRONO D4008 SM Krypton
- 4. NOŻYKI MEBLOWE - aluminiowe o przekroju kwadratowym o wymiarze boku 30mm-42mm, wysokość 100mm, kolor aluminium szczotkowane, jak np Garnet nr katalogowy NA50
- 5. SZUFLADA - z dachym domykłem, np. Metabox, zamykana na klucz
- 6. UCHWYT - relingowy, kolor aluminium szczotkowane, wys. 150mm-200mm, jak np Garnet nr katalogowy UA08





widok od góry

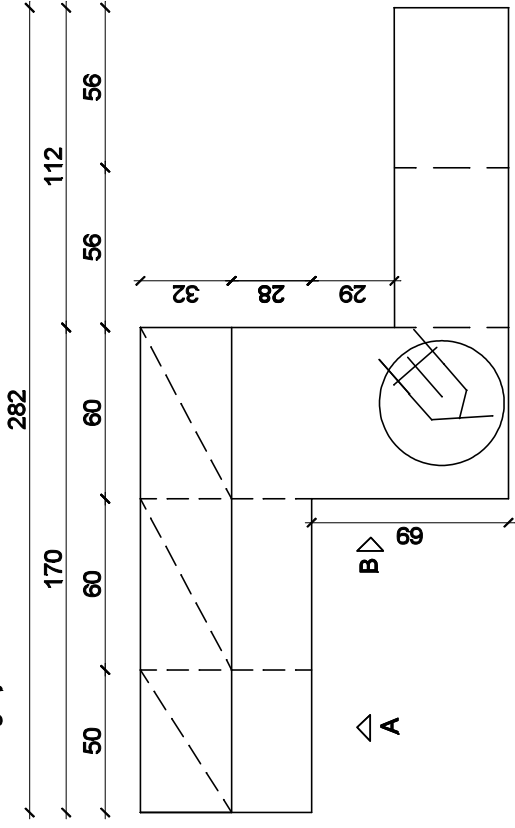

widok od strony A

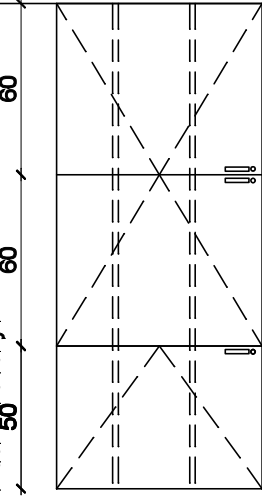

widok od strony B

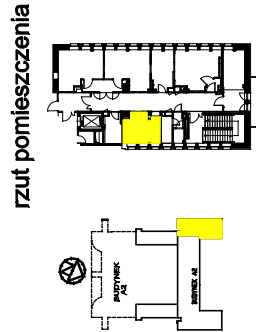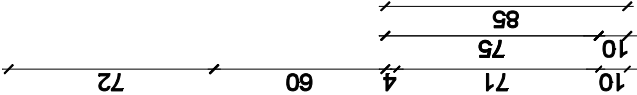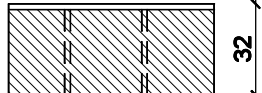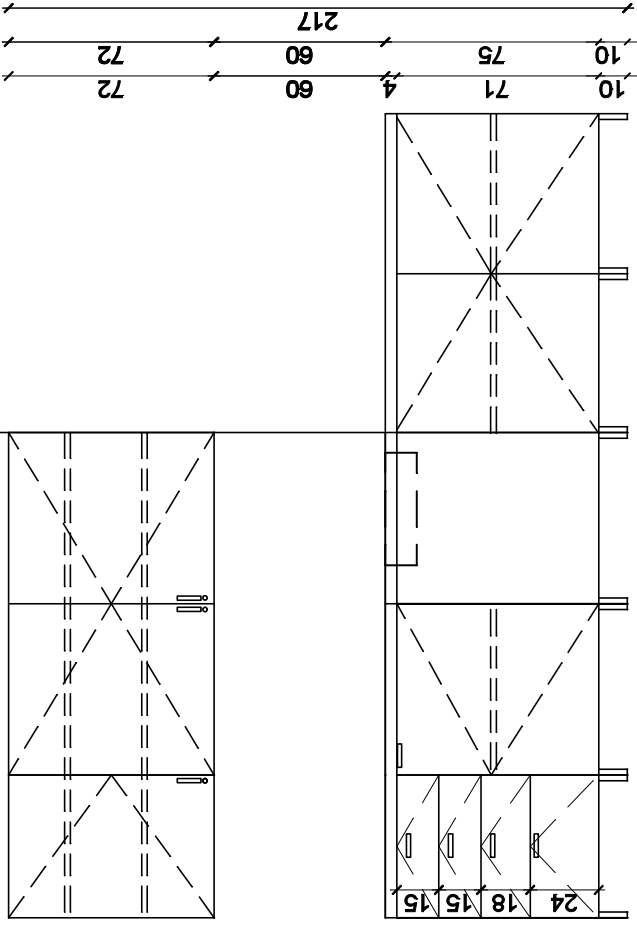


Moka DESIGN

Moka design Monika Blaszkowska
ul. Jazdowa 22
84-207 Kościerzno
tel. 501 446 322
e-mail: moka@mokadesign.com.pl



Investor:	SPZOZ Szpital Specjalistyczny Im. Świętej Rodziny ul. Madalińskiego 25 Warszawa
Projekt:	Projekt zabudowy meblowej Oddział OBSERWACJA NOWORODKÓW Piętro II
Tytuł rys.:	POKÓJ SOCJALNY II/148
Opracował:	mgr inż. arch. Monika Blaszkowska mgr inż. arch. Marta Trzaskowska
Korektor:	A data: 2016.01 skala: 1:25
Nr rysunku:	35/II/148.2

SZAFA PRACOWNICZA

widok od góry

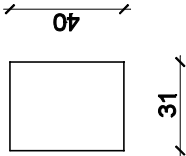


widok od frontu

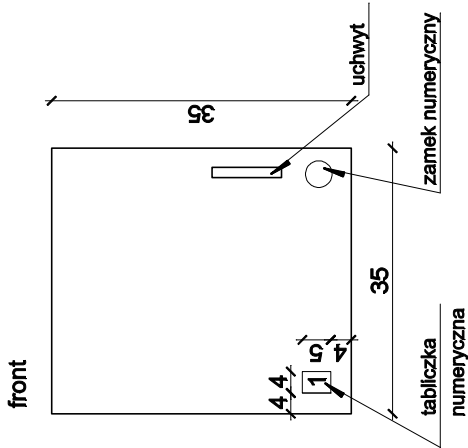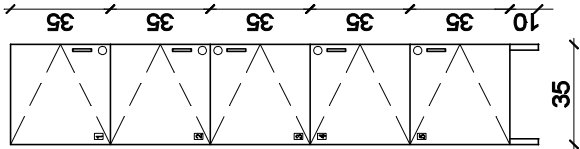



INFORMACJE DO PROJEKTU SZAFEK PRACOWNICZYCH:

1. PŁYTA MEBLOWA - płyta melaminowana, gr 18mm, o jasnym wybarwieniu, jednolity kolor NCS S 1005 Y50R, równoważne jak Egger U 103 ST15 Wanilia
2. OBRZEŻA - okleina PCV gr 2mm
3. NÓŻKI MEBLOWE - aluminiowe o przekroju kwadratowym o wymiarze boku 30mm-42mm, wysokość 100mm, kolor aluminium szczotkowane, jak np Garnet nr katalogowy NA50
4. UCHWYT - relingowy, kolor aluminium szczotkowane, wys. 150mm-200mm, jak np Garnet nr katalogowy UA06
5. Zamek numeryczny - zamek szyfrowy do szaf, obudowa aluminiowa - szczotkowana, rozmiar średnica 60-850mm
6. Do każdej szafki dodać numerek, laminat grawerski - wykończenie stal szczotkowana

3 SZTUKI

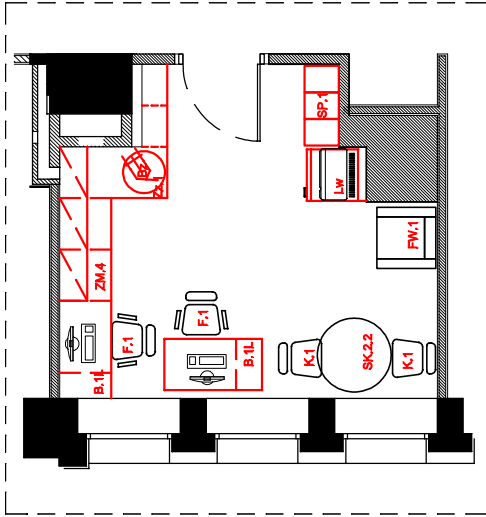

rzut pomieszczenia

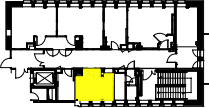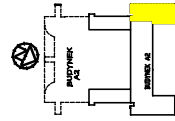


Moka
DESIGN

Moka design Monika Blaszkowska
ul. Jezdźna 22
84-207 Kołaczewo
tel. 501 446 322
e-mail: moka@mokadesign.com.pl


Investor:	SPZOZ Szpital Specjalistyczny Im. Świętej Rodziny ul. Madalińskiego 25 Warszawa
Projekt:	Projekt zabudowy meblowej Oddział OBSERWACJI NOWORODKÓW Piętro II
Tytuł rys.:	POKÓJ SOCJALNY II/148
Opracował:	mgr inż. arch. Monika Blaszkowska mgr inż. arch. Marta Trzaskowska
Korektor:	A data: 2016.01 skala: 1:25
Nr rysunku:	36/III/148.3

R.2 REGAŁ ZAMYKANY ROLETA

widok od góry

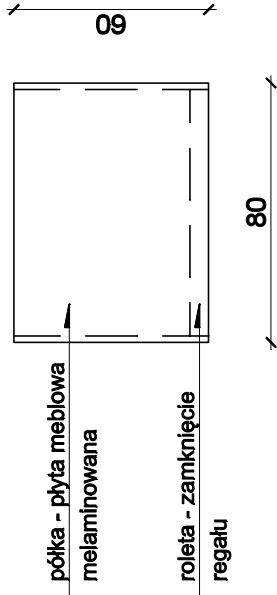


widok od frontu


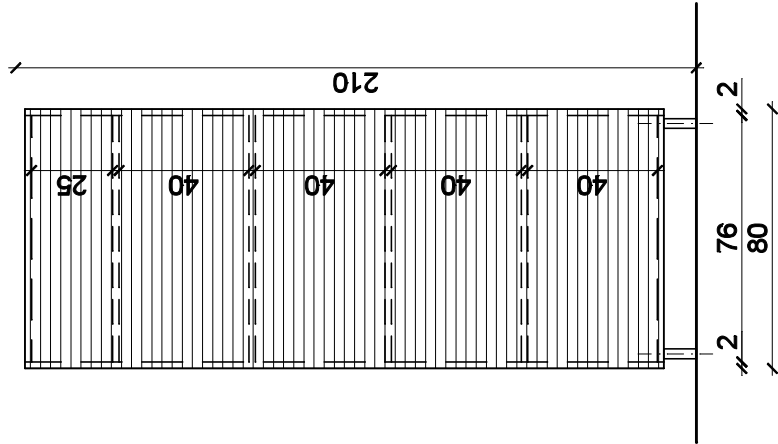


PIĘTRO II - MAGAZYN II/149 OBSERWACJA NOWORODKÓW REGAŁ

SPECYFIKACJA WYPOSAŻENIA II/149:
R.2 REGAŁ

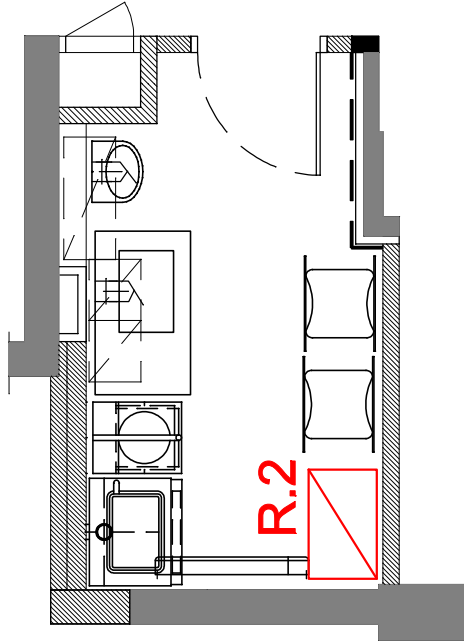

II/149 Brudownik
8.00 C

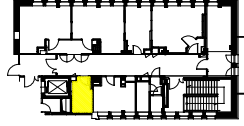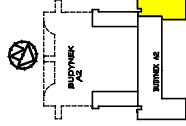

rzut pomieszczenia

INFORMACJE DO PROJEKTU REGAŁU:

1. PŁYTA MEBLOWA - płyta melaminowana, gr 18mm, kolor biała płyta
2. OBRZEŻA - okleina PCV gr 2mm
3. NÓŻKI MEBLOWE - aluminiowe o przekroju kwadratowym o wymiarze boku 30mm-42mm, wysokość 100mm, kolor aluminium szczotkowane, jak np Gamet nr katalogowy NA50
4. ROLETA - zamknięcie regału typu Rehau, z pleksi białej

Moka DESIGN
Moka design Monika Blaszkowska
ul. Jezdźnia 22
84-207 Kołaczewo
tel. 501 448 322
e-mail: moka@mokadesign.com.pl

Investor:	SPZOZ Szpital Specjalistyczny Im. Świętej Rodziny ul. Madalińskiego 25 Warszawa
Projekt:	Projekt zabudowy meblowej Oddział OBSERWACJA NOWORODKÓW Piętro II
Tytuł rys.:	MAGAZYN II/149
Opracował:	mgr inż. arch. Monika Blaszkowska mgr inż. arch. Marta Trzaskowska
korektor:	A data: 2016.01 skala: 1:25
Nr rysunku:	37/III/149

