


L.O60 LUSTRO

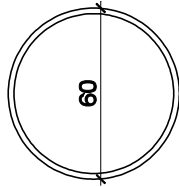


INFORMACJE DO PROJEKTU LUSTRA DO ŁAZIENKI:



1. LUSTRO - srebrne, gr 4-6mm, hartowane, bezpieczne, średnica 60cm, faza 2cm

SN.1 SZAFKA NOCNA

widok od góry

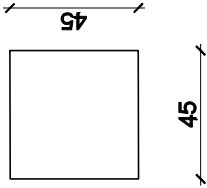

widok od frontu

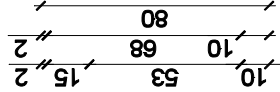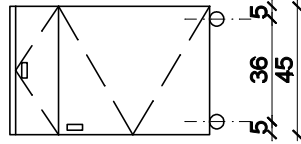

INFORMACJE DO PROJEKTU SZAFKI NOCNEJ:


1. PŁYTA MEBLOWA - płyta melaminowana, gr 18mm, o jasnym wybarwieniu, jednolity kolor NCS S 1005 Y50R, równoważne jak Egger U 103 ST15 Wanilia
2. OBRZEŻA - okleina PCV gr 2mm
3. KÓŁKA JEZDNE MEBLOWE - z tworzywa sztucznego, kółka dostosowa do powierzchni twardych, wykończenie białe lub przezroczystą gumą, wysokość 30-70mm
4. UCHWYT - relingowy, kolor aluminium szczotkowane, wys. 150mm-200mm, jak np Gamet nr katalogowy UA06
5. SZUFLADA - z dętym domykiem, np. Metabox

SPECYFIKACJA WYPOSAŻENIA I/44:


- FS.1 FOTEL Z FUN. SPANIA - 1 szt.
H.1 HACZYK ŁAZIENKOWY - 1 szt.
L.O60 LUSTRO
SN.1 SZAFKA NOCNA - 1 szt.
SZ.4 SZAFKA UBRANIOWA - 1 szt.
ZG.1 ZEGAR

SZ.4 SZAFKA


widok od frontu

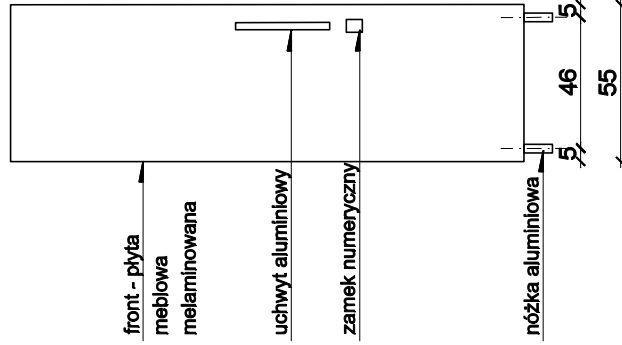


widok od wnętrza

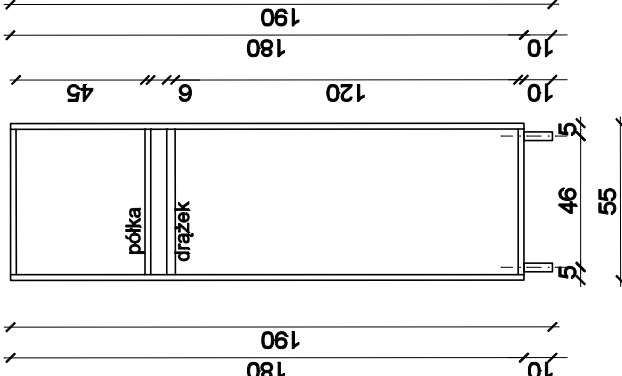


widok od góry

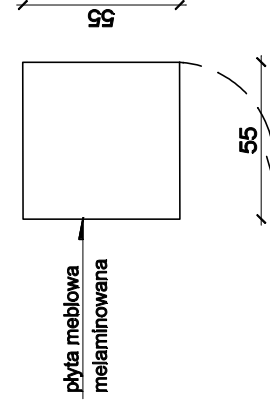

rzut pomieszczenia

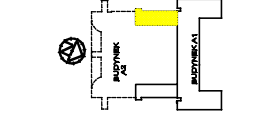

PIĘTRO I - POKÓJ I/44 PATOLOGIA NOWORODKÓW SZAFKA, LUSTRO, SZAFKA NOCNA

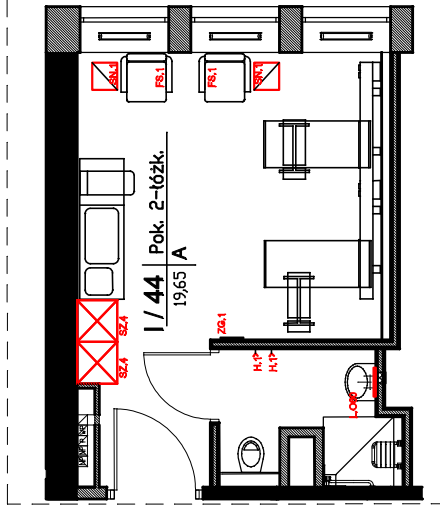

Moka
DESIGN


Moka design Monika Blaszkowska
ul. Jezdźna 22
84-207 Kołaczewo
tel. 501 448 322
e-mail: moka@mokadesign.com.pl

Inwestor	SPZOZ Szpital Specjalistyczny Im. Świętej Rodziny ul. Madalińskiego 25 Warszawa
Projekt	Projekt zabudowy meblowej Oddział Patologia Noworodków Piętro I
Tytuł jsc.	POKÓJ I/44
Opracował	mgr inż. arch. Monika Blaszkowska mgr inż. arch. Marta Trzciakowska
Korekta	A data: 2016.01
Nr rysunku	22/I/44.1


INFORMACJE DO PROJEKTU SZAFY:

1. PŁYTA MEBLOWA - płyta melaminowana, gr 18mm, o jasnym wybarwieniu, jednolity kolor NCS S 1005 Y50R, równoważne jak Egger U 103 ST15 Wanilia
2. OBRZEŻA - okleina PCV gr 2mm
3. NOŻKI MEBLOWE - aluminiowe o przekroju kwadratowym o wymiarze boku 30mm-42mm, wysokość 100mm, kolor aluminium szczotkowane, jak np Gamet nr katalogowy NA50
4. UCHWYT - relingowy, kolor aluminium szczotkowane, wys. 150mm-200mm, jak np Gamet nr katalogowy UA06
5. Zamek numeryczny - zamek szyfrowy do szaf, obudowa aluminiowa - szczotkowana, rozmiar średnica 60-850mm
6. Do każdej szafy należy dostarczyć wieszaki do ubrań - drewniany palak, metalowy uchwyt

PIĘTRO I - POKÓJ I/45
TOLOGIA NOWORODKÓW
SZAFA, LUSTRO, SZAFKA
NOCNA

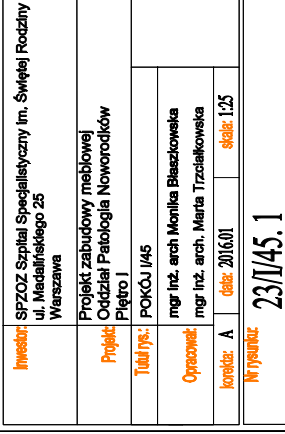

L.O60 LUSTRO

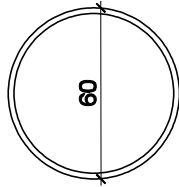


INFORMACJE DO PROJEKTU LUSTRA DO ŁAZIENKI:



1. LUSTRO - srebrne, gr 4-6mm, hartowane, bezpieczne, średnica 60cm, faza 2cm

SN.1 SZAFKA NOCNA

widok od góry

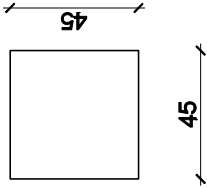

widok od frontu

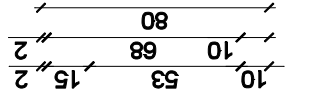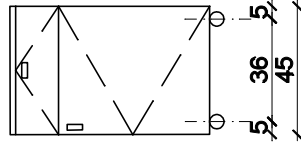

INFORMACJE DO PROJEKTU SZAFKI NOCNEJ:


1. PŁYTA MEBLOWA - płyta melaminowana, gr 18mm, o jasnym wybarwieniu, jednolity kolor NCS S 1005 Y50R, równoważne jak Egger U 103 ST15 Wanilia
2. OBRZEŻA - okleina PCV gr 2mm
3. KÓŁKA JEZDNE MEBLOWE - z tworzywa sztucznego, kółka dostosowa do powierzchni twardych, wykończenie białe lub przezroczystego gumy, wysokość 30-70mm
4. UCHWYT - relingowy, kolor aluminium szczotkowane, wys. 150mm-200mm, jak np Gamet nr katalogowy UA06
5. SZUFLADA - z dętym domykiem, np. Metabox

SPECYFIKACJA WYPOSAŻENIA I/46:


- FS.1 FOTEL Z FUN. SPANIA - 2szt.
- H.1 HACZYK ŁAZIENKOWY - 2szt.
- L.O60 LUSTRO
- SN.1 SZAFKA NOCNA - 2 szt.
- SZ.2.1 SZAFKA UBRANIOWA - 2 szt.
- ZG.1 ZEGAR

SZ.2.1 SZAFKA


widok od frontu

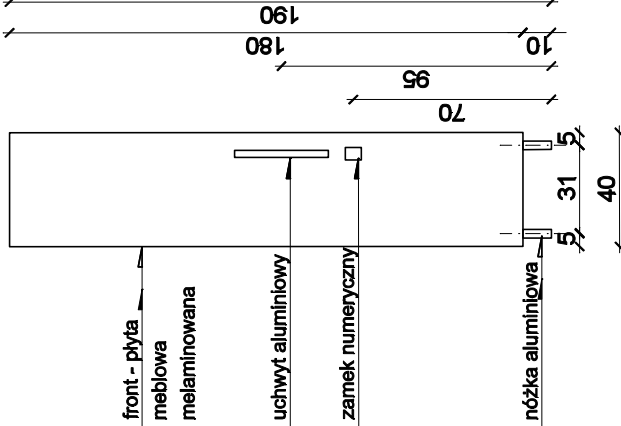

widok od wnętrza

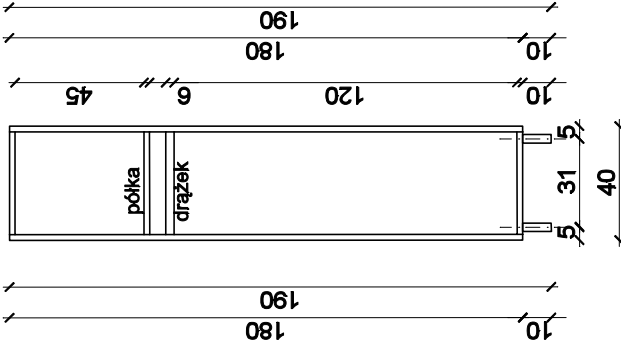


widok od góry

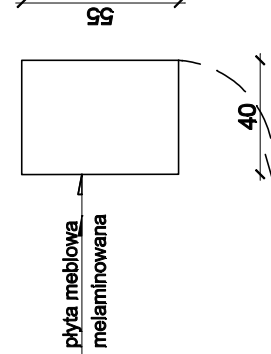


INFORMACJE DO PROJEKTU SZAFY:

1. PŁYTA MEBLOWA - płyta melaminowana, gr 18mm, o jasnym wybarwieniu, jednolity kolor NCS S 1005 Y50R, równoważne jak Egger U 103 ST15 Wanilia
2. OBRZEŻA - okleina PCV gr 2mm
3. NOŻKI MEBLOWE - aluminiowe o przekroju kwadratowym o wymiarze boku 30mm-42mm, wysokość 100mm, kolor aluminium szczotkowane, jak np Gamet nr katalogowy NA50
4. UCHWYT - relingowy, kolor aluminium szczotkowane, wys. 150mm-200mm, jak np Gamet nr katalogowy UA06
5. Zamek numeryczny - zamek szyfrowy do szaf, obudowa aluminiowa - szczotkowana, rozmiar średnica 60-850mm
6. Do każdej szafy należy dostarczyć wieszaki do ubrań - drewniany pałak, metalowy uchwyt

PIĘTRO I - POKÓJ I/46 PATOLOGIA NOWORODKÓW SZAFA, LUSTRO, SZAFKA NOCNA

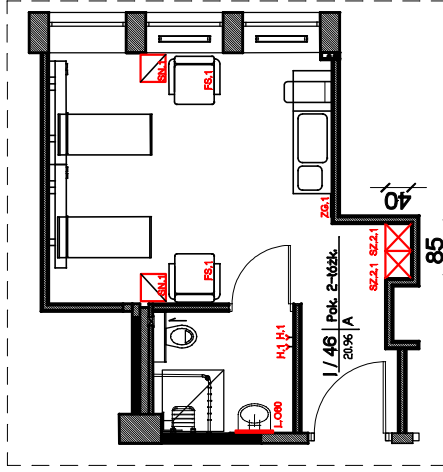

rzut pomieszczenia

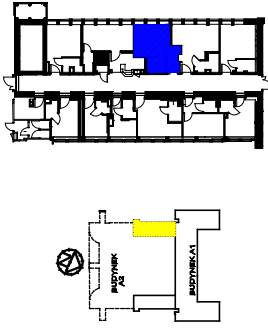

Moka


DESIGN

Moka design Monika Blaszkowska
ul. Jezłowa 22
84-207 Kołaczewo
tel. 501 448 322
e-mail: moka@mokadesign.com.pl


Inwestor	SPZOZ Szpital Specjalistyczny Im. Świętej Rodziny ul. Medalistkiego 25 Warszawa
Projekt	Projekt zabudowy meblowej Oddział Patologia Noworodków Piętro I
Tytuł jsc.	POKÓJ I/46
Opracował	mgr inż. arch. Monika Blaszkowska mgr inż. arch. Marta Trzaskowska
Korekta	A data: 2016.01
Nr rysunku	24/I/46.1

R.1 REGAŁ NA BIELIZNĘ

widok od góry

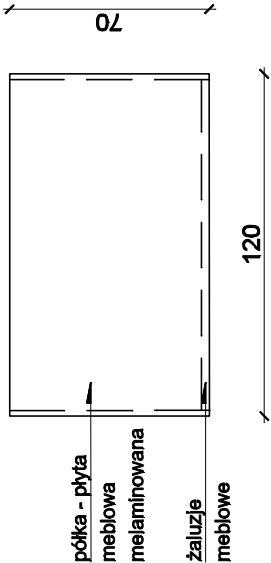


widok od frontu

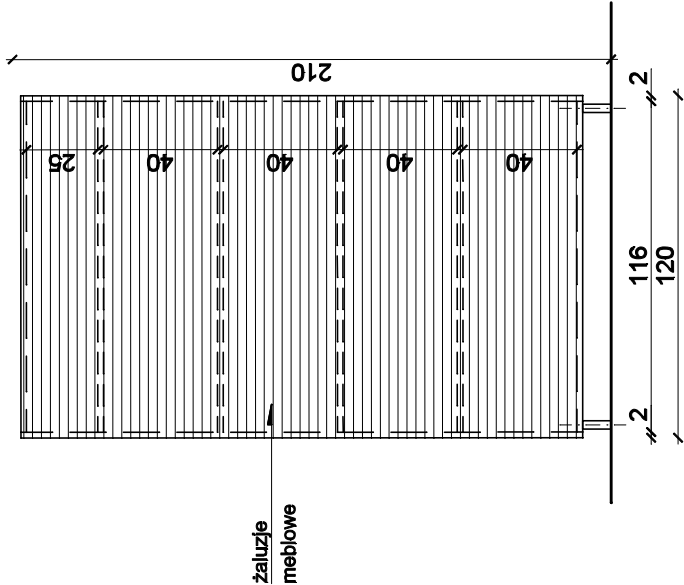


- INFORMACJE DO PROJEKTU REGAŁU:
1. PŁYTA MEBLOWA - płyta melaminowana, gr 18mm, kolor biała
 2. OBRZEŻA - okleina PCV gr 2mm
 3. NOŻKI MEBLOWE - aluminiowe o przekroju kwadratowym o wymiarze boku 30mm-42mm, wysokość 100mm, kolor aluminium szczotkowane, jak np Gamet nr katalogowy NAS0
 4. ROLATA MEBLOWA - żaluzje meblowe zamykane na klucz, materiał - plastik, jak np. Rehau - seria Rauvolet
 5. PÓŁKI - do regulacji wysokości

PIĘTRO I - POM. I/48b
PATOLOGIA NOWORODKÓW
REGAŁ NA BIELIZNĘ

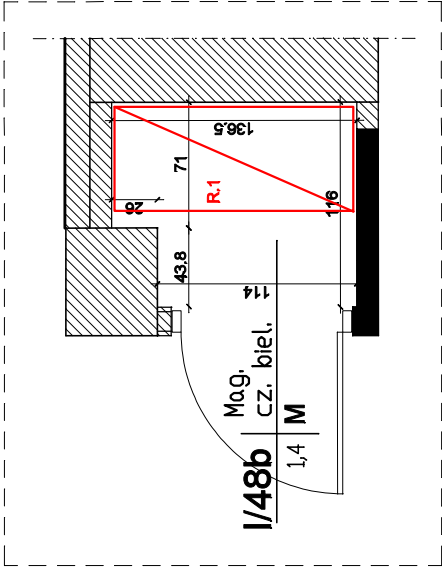

rzut pomieszczenia

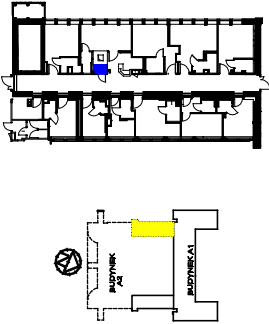






Moka DESIGN
Moka design Monika Blaszkowska
ul. Jezdźna 22
84-207 Kołeczkowo
tel. 501 448 322
e-mail. moka@mokadesign.com.pl

Inwestor	SPZOZ Szpital Specjalistyczny Im. Świętej Rodziny ul. Madalińskiego 25 Warszawa
Projekt	Projekt zabudowy meblowej Oddział Patologia Noworodków Piętro I
Tytuł projektu	POMIESZCZENIE I/48b
Opracował	mgr inż. arch. Monika Blaszkowska mgr inż. arch. Marta Trzciakowska
Korekta	A data: 2016.01 skala: 1:25
Nr rysunku	25/I/48b. 1

ZABUDOWA W SYSTEMIE PROFILI ALUMINIOWYCH PP.1 ŁADA RECEPCYJNA

PP.1 LADA RECEPCYJNA

widok od góry

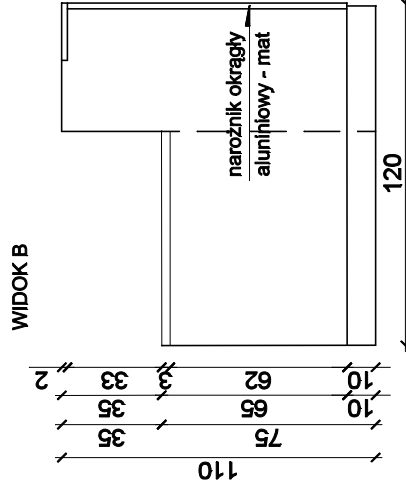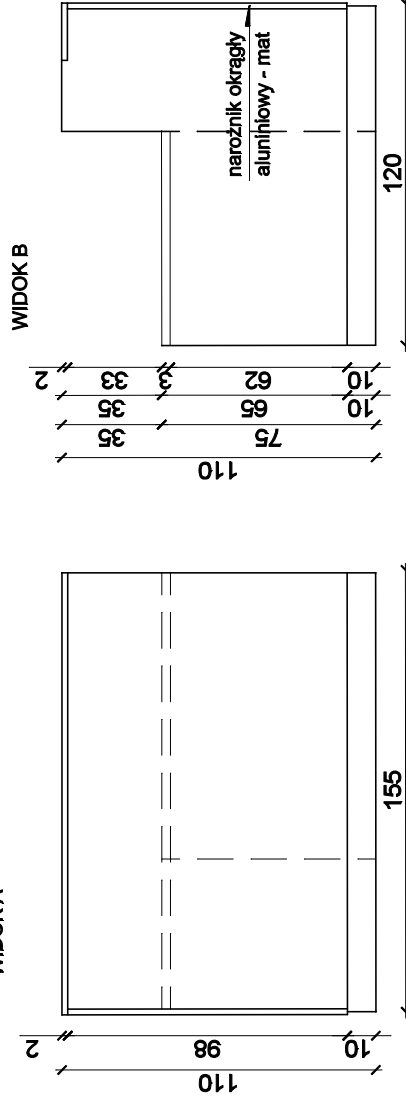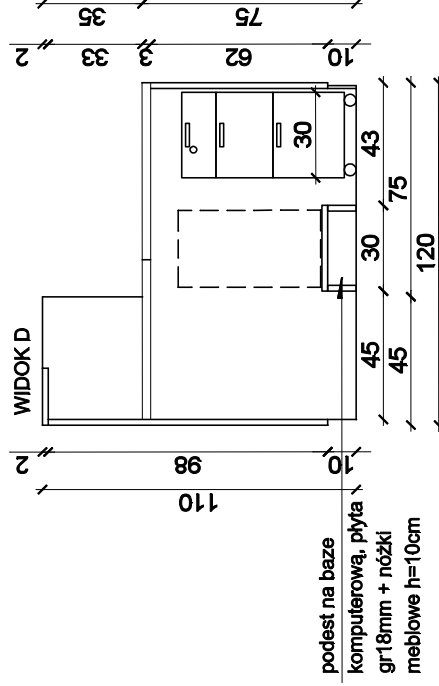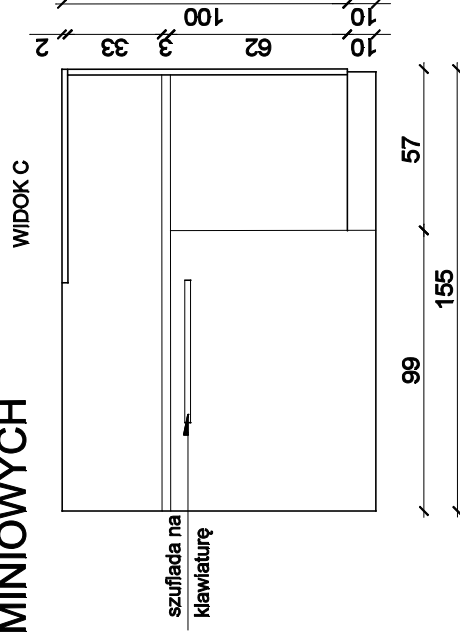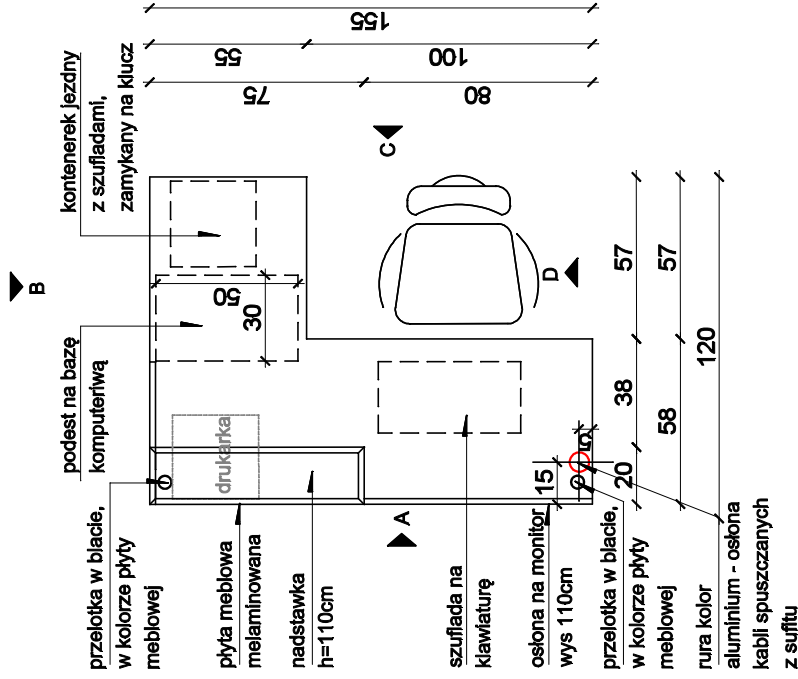

INFORMACJE DO PROJEKTU RECEPCJI:

1. **PŁYTA MEBLOWA** - płyta melaminowana, gr 18mm, o jasnym wybarwieniu, jednolity kolor NCS S 1005 Y50R, równowazny jak Egger U 103 ST15 Vanilia
2. **OBRTZEŻA** - okleina PCV gr 2mm
3. **BLAT** - blat melaminowany, gr 38mm, kolor szary jednolity kolor NCS S 4005 R80B, równowazny jak KRONO D4008 SM Krypton
4. **NAROŻNIKI** - aluminiowe, zaoblone, szer 25 - 40mm
5. **NÓŻKI MEBLOWE** - aluminiowe o przekroju kwadratowym o wymiarze boku 30mm-42mm, wysokość 100mm, kolor aluminium szcokowane, jak np Garnet np katalogowy NA50

2. OBRZEŻA - okleina PCV gr 2mm


3. BLAT - blat melaminowany, gr 36mm, kolor szary jednolity kolor NCS S 4005 R80B, równoważny jak KRONO D4008 SM Krypton

4. NAROŻNIKI - aluminiowe, zaoblone, szer 25 - 40mm


5. NÓŻKI MEBLOWE - aluminiowe o przekroju kwadratowym o wymiarze boku 30mm-42mm, wysokość 100mm, kolor aluminium szczotkowane, jak np Garnet nr katalogowy NA50

PIĘTRO I - PUNKT
PIELĘGNIARSKI I/48c
PATOLOGIA NOWORODKÓW

LADA RECEPCYJNA

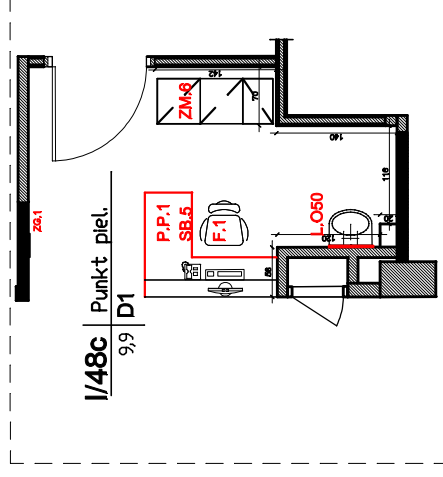

rzut pomieszczenia

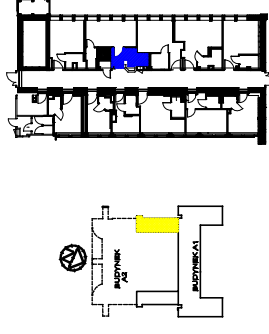

Moksha

Moka design Monika Blaszkowska
ul. Jezdźnia 22
84-207 Kołeczekowo
tel. 501 446 322
e-mail: moka@mokadesign.com.pl


DESIGN

Investor:	SPZOZ Szpital Specjalistyczny Im. Świętej Rodziny ul. Medalistycznego 25 Warszawa		
Projekt:	Projekt zabudowy meblowej Oddział Patologii Nowotworów		
Tytuł rys.:	PUNKT PIELEGNIAРСKI 1/48c		
Opracował:	mgr inż. arch. Monika Błaszewska mgr inż. arch. Marta Trzaskalska		
konst.: A	data: 2016/01	skala: 1:25	
Nr rysunku: 261/48c. 1			




ZABUDOWA W SYSTEMIE PROFILI ALUMINIOWYCH

ZM.6 ZABUDOWA MEBLOWA

widok od góry

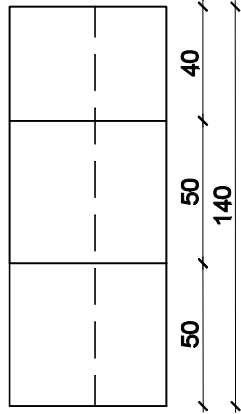

widok od frontu

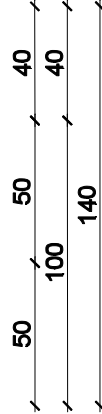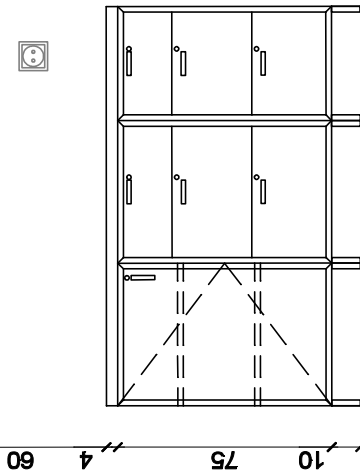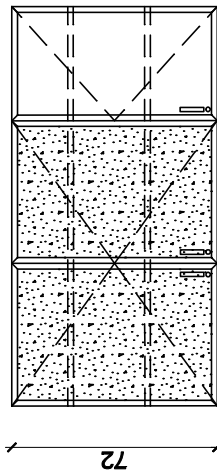


fronty przeszklone - szkło mleczne - lacobel

fronty z płyty

INFORMACJE DO PROJEKTU ZABUDOWY MEBLOWEJ:

1. PŁYTA MEBLOWA - płyta melaminowana, gr 18mm, o jasnym wybarwieniu, jednolity kolor NCS S 1005 Y50R, równoważne jak Egger U 103 ST15 Wanilia
2. BLAT - blat melaminowany, gr 36mm, kolor szary jednolity kolor NCS S 4005 R80B, równoważny jak KRONO D4008 SM Krypton
3. FRONTY - przeszklone (szyba mleczna) lub z płyty meblowej gr 11mm - wg projektu
4. OBRZEŻA FRONTÓW - aluminiowe, szer 10 - 25mm
5. NÓŻKI MEBLOWE - aluminiowe o przekroju kwadratowym o wymiarze boku 30mm-42mm, wysokość 100mm, kolor aluminium szczotkowane, jak np Gamet nr katalogowy NA50
6. SZUFLADY - z samodokrytlem, jak np. Metabox, wszystkie zamykane na klucz, wyposażenie szuflad dostosowane do przechowywania kartotek

L.O50 LUSTRO

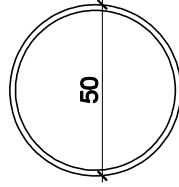

INFORMACJE DO PROJEKTU LUSTRA DO ŁAZIENKI:

1. LUSTRO - srebrne, gr 4-6mm, hartowane, bezpieczne, średnica 50cm, faza 2cm
2. MONTAŻ - po stronie dostawcy

SB.5 SZAFKA BIUROWA


widok od góry



INFORMACJE DO PROJEKTU KONTENERKA BIUROWEGO:

1. PŁYTA MEBLOWA - płyta melaminowana, gr 18mm, o jasnym wybarwieniu, jednolity kolor NCS S 1005 Y50R, równoważne jak Egger U 103 ST15 Wanilia
2. BLAT - blat melaminowany, gr 36mm, kolor szary jednolity kolor NCS S 4005 R80B, równoważny jak KRONO D4008 SM Krypton
3. OBRZEŻA - w systemie profili aluminiowych gr 10-20mm
4. KÓŁKA JEZDNE MEBLOWE - z tworzywa sztucznego, kółka dostosowane do podłoża twardego, kolor biały lub przezroczysta guma, wys 40-70mm
5. SZUFLADA z dachym domykłem, zamykana na klucz
6. UCHWYT - relingowy, kolor aluminium szczotkowane, wys. 150mm-200mm, jak np Gamet nr katalogowy UA06


widok od frontu

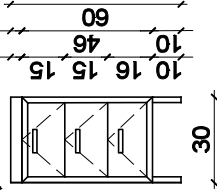



PIĘTRO I - PUNKT PIELĘGNIARSKI I/48c

PATOLOGII NOWORODKÓW

ZABUDOWA MEBLOWA, LUSTRO

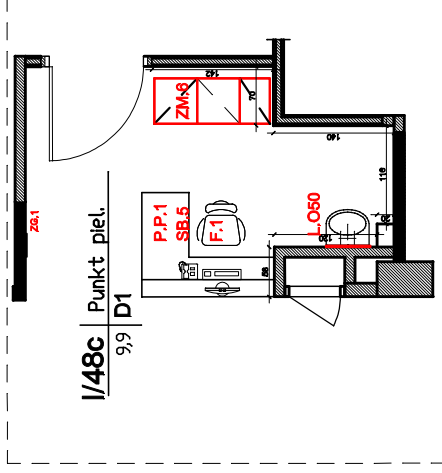

rzut pomieszczenia

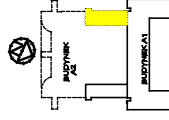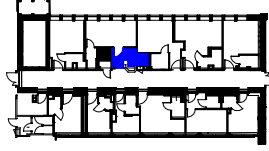

Moka DESIGN

Moka design Monika Błaszczewska
ul. Jazdowa 22
84-207 Kołeczkowo
tel. 501 448 322
e-mail. moka@mokadesign.com.pl


Inwestor	SPZOZ Szpital Specjalistyczny Im. Świętej Rodziny ul. Madalińskiego 25 Warszawa
Projekt	Projekt zabudowy meblowej Oddział Patologii Noworodków Piętro I
Tytuł jsc.	PUNKT PIELĘGNIARSKI I/48c
Opracował	mgr inż. arch. Monika Błaszczewska mgr inż. arch. Marta Trzaskowska
Korekta	A data: 2016.01 skala: 1:25
Nr rysunku	27/I/48c.2

PIĘTRO I - KORYTARZ I/48b
PATOLOGIA NOWORODKÓW




ZM.13 ZABUDOWA MEBLOWA

ANEKS DLA MATEK

widok od góry

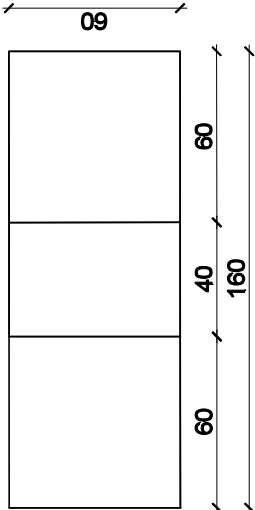

- INFORMACJE DO PROJEKTU ZABUDOWY MEBLOWEJ:
1. PŁYTA MEBLOWA - płyta melaminowana, gr 18mm, o jasnym wybarwieniu, jednolity kolor NCS S 1005 Y50R, równoważnie jak Egger U 103 ST15 Wanilia
 2. OBRZEŻA - okleina PCV gr 2mm
 3. BLAT - blat melaminowany, gr 36mm, kolor szary jednolity kolor NCS S 4005 R80B, równoważny jak KRONO D4008 SM Krypton
 4. COKÓŁ - systemowy z tworzywa sztucznego wykończony laminatem w kolorze aluminium szczotkowanym, jak np. Rehau; uwzględnić kratkę wentylacyjną pod lodówkami do zabudowy
 5. UCHWYT - relingowy, kolor aluminium szczotkowane, wys. 150mm-200mm, jak np. Garnet nr katalogowy UA08
 6. Specyfikacja lodówki do zabudowy wg opisu technicznego

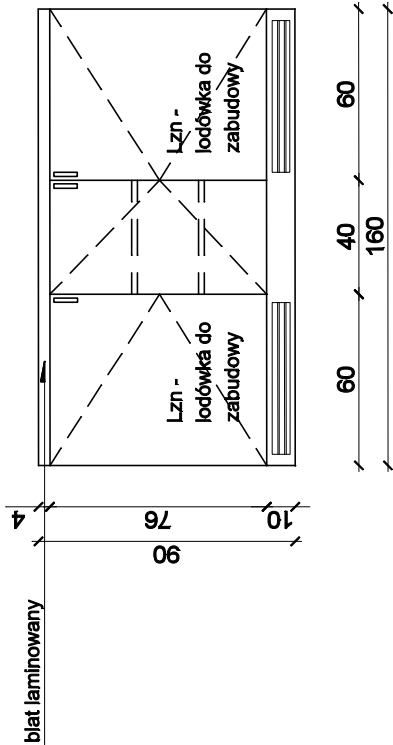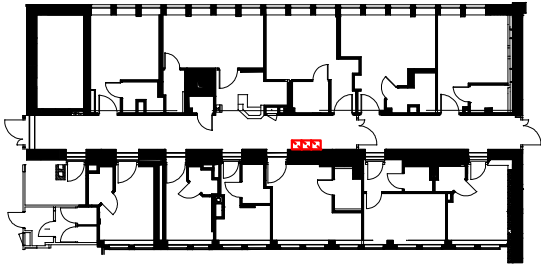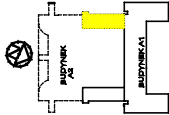

Moka DESIGN
Moka design Monika Blaszkowska
ul. Jezdźna 22
84-207 Kołeczkowo
tel. 501 448 322
e-mail: moka@mokadesign.com.pl


Inwestor	SPZOZ Szpital Specjalistyczny Im. Świętej Rodziny ul. Madalińskiego 25 Warszawa
Projekt	Projekt zabudowy meblowej Oddział Patologii Noworodków Piętro I
Tytuł jsc.	KORYTARZ I/48b
Opracował	mgr inż. arch. Monika Blaszkowska mgr inż. arch. Marta Trzciakowska
Korekta	A data: 2016.01 skala: 1:25
Nr rysunku	28/I/48b.1

B.1L BIURKO


B.1P BIURKO

BIURKA


widok od góry

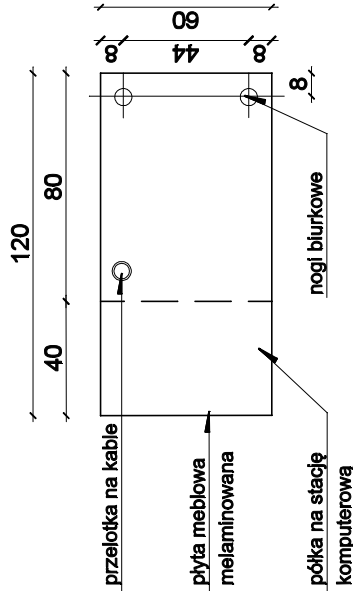


widok od frontu

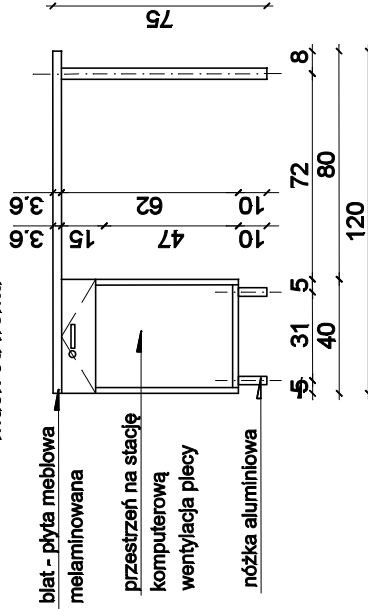



widok od góry

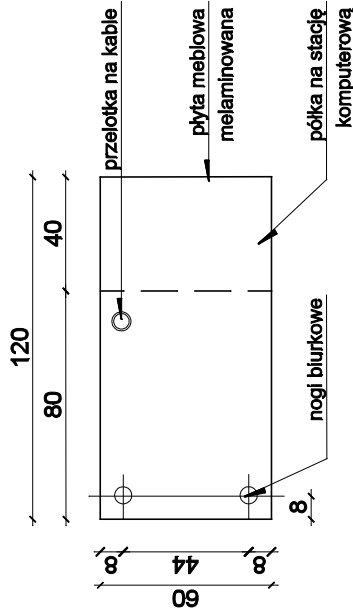

widok od frontu

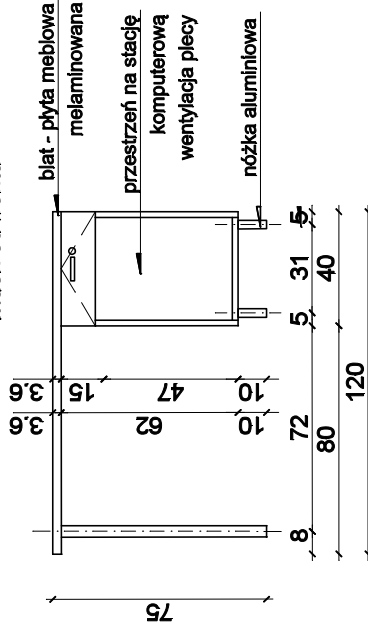

rzut pomieszczenia

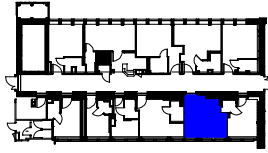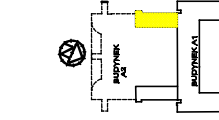

INFORMACJE DO PROJEKTU BIURKA:

1. PŁYTA MEBLOWA - płyta melaminowana, gr 18mm, o jasnym wybarwieniu, równoważne jak Egger H1277 ST9 Akacja Lakeland Jasna
2. OBRZEŻA - okleina PCV gr 2mm
3. BLAT - blat melaminowany, gr 36mm, kolor dęmoszary jednolity, równoważny jak KRONO D4103 SK WEZUWIUSZ
4. NÓŻKI MEBLOWE - aluminiowe o przekroju kwadratowym o wymiarze boku 30mm-42mm, wysokość 100mm, kolor aluminium szczotkowane, jak np Gamet nr katalogowy NA50
5. NOGA BIURKOWA - aluminiowa o przekroju kołowym w wymiarze O5-7cm, jak np Gamet nr katalogowy FNM-011 CHROM
6. SZUFLADA - z cichym domykiem, np. Metabox, zamykana na klucz
7. UCHWYT - relingowy, kolor aluminium szczotkowane, wys. 150mm-200mm, jak np Gamet nr katalogowy UA08


Moka

DESIGN

Moka design Monika Błaszczewska
ul. Jerozłomska 22
84-207 Kołaczewo
tel. 501 448 322
e-mail: moka@mokadesign.com.pl

Inwestor	SPZOZ Szpital Specjalistyczny Im. Świętej Rodziny ul. Madalińskiego 25 Warszawa
Projekt	Projekt zabudowy meblowej Oddział Patologii Noworodka Piętro I
Tytuł jsc.	POKÓJ I/50, ŁAZIENKA I/50b
Opracował	mgr inż. arch. Monika Błaszczewska mgr inż. arch. Marta Trzaskowska
Korekta	A data: 2016.01 skala: 1:25
Nr rysunku	31/I/50.3

L.O60 LUSTRO

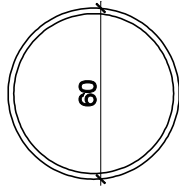


INFORMACJE DO PROJEKTU LUSTRA DO ŁAZIENKI:



1. LUSTRO - srebrne, gr 4-6mm, hartowane, bezpieczne, średnica 60cm, faza 2cm

SN.1 SZAFKA NOCNA

widok od góry

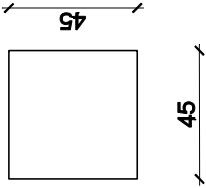

widok od frontu

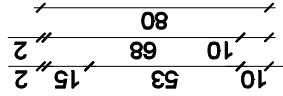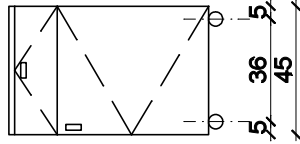

INFORMACJE DO PROJEKTU SZAFKI NOCNEJ:


1. PŁYTA MEBLOWA - płyta melaminowana, gr 18mm, o jasnym wybarwieniu, jednolity kolor NCS S 1005 Y50R, równoważne jak Egger U 103 ST15 Wanilia
2. OBRZEŻA - okleina PCV gr 2mm
3. KÓŁKA JEZDNE MEBLOWE - z tworzywa sztucznego, kółka dostosowa do powierzchni twardych, wykończenie białe lub przezroczystego gumy, wysokość 30-70mm
4. UCHWYT - relingowy, kolor aluminium szczotkowane, wys. 150mm-200mm, jak np Gamet nr katalogowy UA06
5. SZUFLADA - z dętym domykaniem, np. Metabox

SPECYFIKACJA WYPOSAŻENIA I/51:


- | | |
|-------|-----------------------------|
| FS.1 | FOTEL Z FUN. SPANIA - 2szt. |
| H.1 | HACZYK ŁAZIENKOWY - 2szt. |
| L.O60 | LUSTRO |
| SN.1 | SZAFKA NOCNA - 2 szt. |
| SZ.4 | SZAFKA UBRANIOWA - 2 szt. |
| ZG.1 | ZEGAR |

SZ.4 SZAFKA


widok od frontu

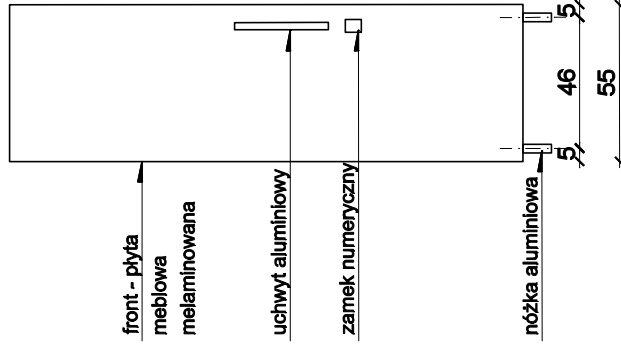


widok od wnętrza

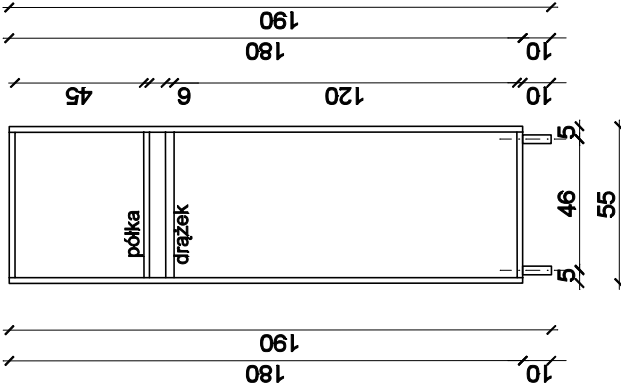


widok od góry

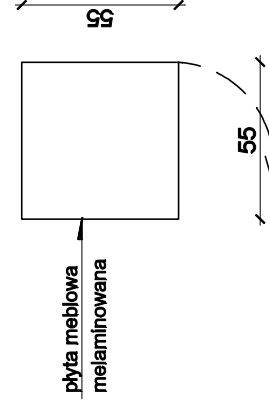

rzut pomieszczenia

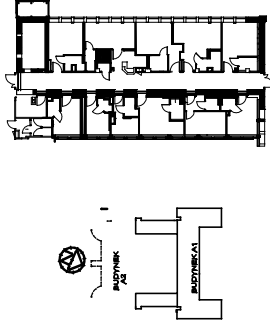

PIĘTRO I - POKÓJ I/51 PATOLOGII NOWRODKA SZAFKA, LUSTRO, SZAFKA NOCNA

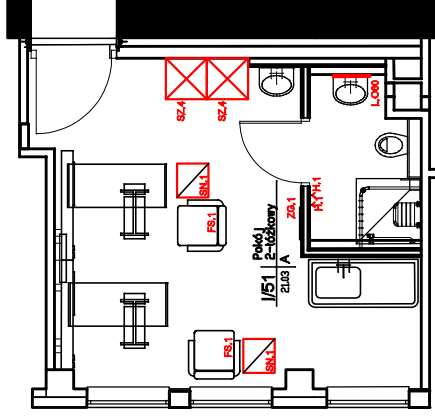


Moka
DESIGN


Moka design Monika Blaszkowska
ul. Jezdźna 22
84-207 Kołaczewo
tel. 501 448 322
e-mail. moka@mokadesign.com.pl

Inwestor	SPZOZ Szpital Specjalistyczny Im. Świętej Rodziny ul. Madalińskiego 25 Warszawa
Projekt	Projekt zabudowy meblowej Oddział Patologii Noworodków Piętro I
Tytuł jsc:	POKÓJ I/51
Opracował	mgr inż. arch. Monika Blaszkowska mgr inż. arch. Marta Trzciakowska
Korekta: A	data: 2016.01
Nr rysunku	32/I/51.1

widok od góry

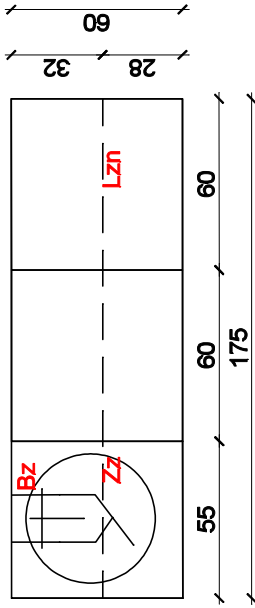

widok od frontu

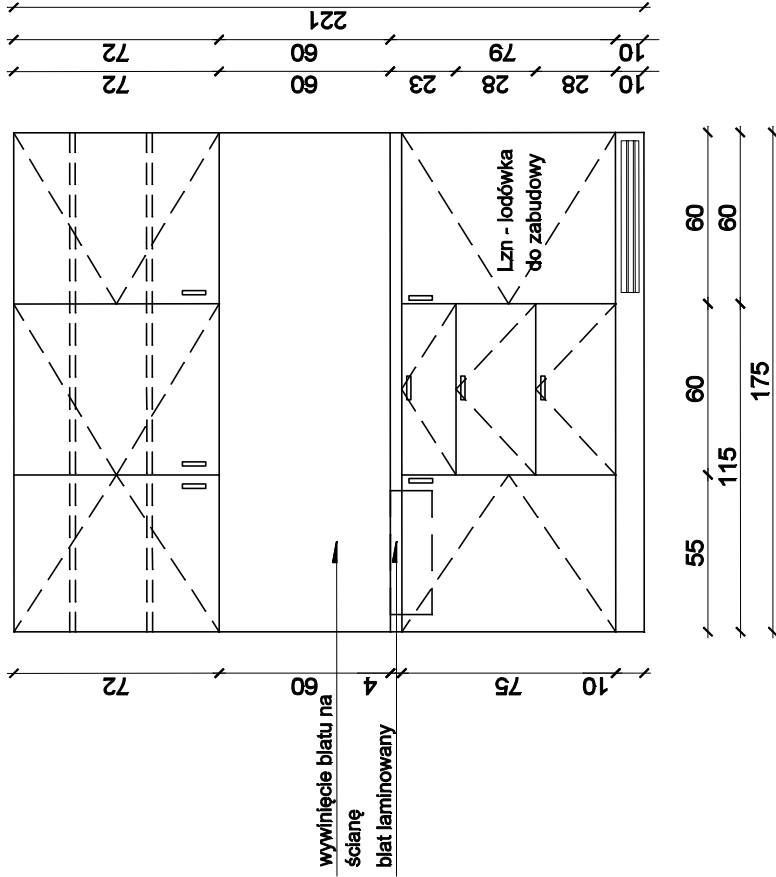


INFORMACJE DO PROJEKTU ZABUDOWY MEBLOWEJ:

1. PŁYTA MEBLOWA - płyta melaminowana, gr 18mm, o jasnym wybarwieniu, jednolity kolor NCS S 1005 Y50R, równoważne jak Egger U 103 ST15 Wanilia
2. OBRZEŻA - okleina PCV gr 2mm
3. BLAT - blat melaminowany, gr 38mm, kolor dęmoszary jednolity , równoważny jak KRONO D4103 SK WEZUWIUSZ
4. COKÓŁ - systemowy z tworzywa sztucznego wykończonego laminatem w kolorze aluminium szczotkowanym, jak np. Rehau; uwzględnić kratkę wentylacyjną pod łódkami do zabudowy
5. SZUFLADA - z cichym domykiem, np. Metabox,
6. UCHWYT - relingowy, kolor aluminium szczotkowane, wys. 150mm-200mm, jak np Gamet nr katalogowy UA08
7. WYWINIĘCIE blatu na ścianę, wys 60cm
8. ŁÓDZKA - do zabudowy wg opisu technicznego
9. ZLEWOZMYWAK I BATERIA ZLEWOZMYWAKOWA - wg opisu technicznego


SPECYFIKACJA WYPOSAŻENIA I/52:

B.1	BIURKO
Bz	BATERIA ZLEWOZMYWAKOWA
H.1	HACZYK ŁAZIENKOWY - 1szt.
K.1	KRZESŁA - 2szt.
Lzn	ŁÓDZKA DO ZABUDOWY
L.O80	LUSTRO
SK.2	STÓŁ
SP.2	SZAFKI PRACOWNICZE - 3szt.
ZG.1	ZEGAR
ZM.11	ZABUDOWA MEBLOWA
Zz	ZLEWOZMYWAK

ZABUDOWA MEBLOWA

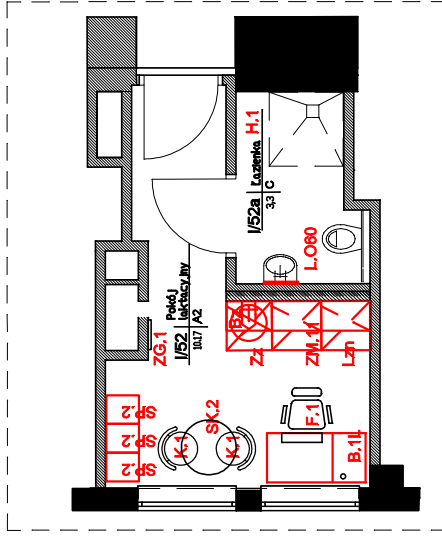

rzut pomieszczenia

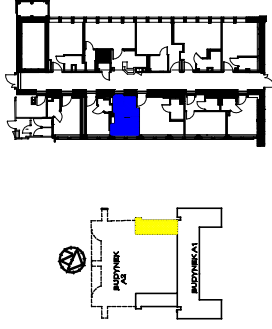


Moka DESIGN

Moka design Monika Błaszczewska
ul. Jeżowska 22
84-207 Kołeczkowo
tel. 501 448 322
e-mail. moka@mokadesign.com.pl


Investor	SPZOZ Szpital Specjalistyczny Im. Świętej Rodziny ul. Madalińskiego 25 Warszawa
Projekt	Projekt zabudowy meblowej Oddział Patologii Noworodków Piętro I
Tytuł projektu	PUNKT PIELĘGNIARSKI I/48c
Opracował	mgr inż. arch. Monika Błaszczewska mgr inż. arch. Marta Trzciakowska
Korektor	A data: 2016.01 skala: 1:25
Nr rysunku	33/I/52.1

B.1L BIURKO

widok od góry

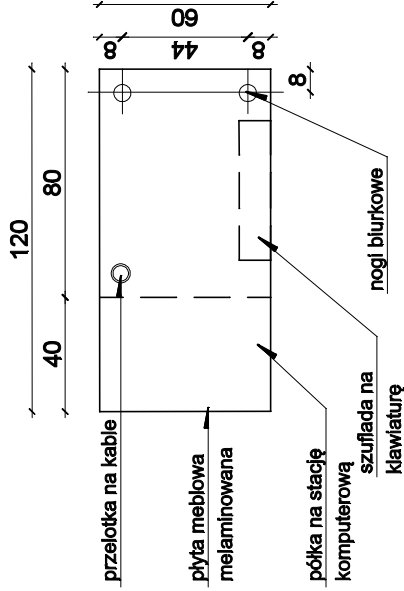


widok od frontu

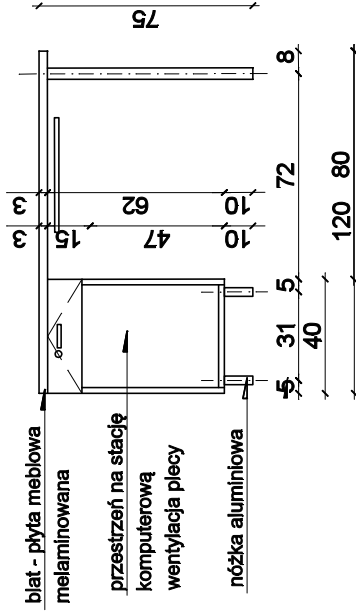

INFORMACJE DO PROJEKTU BIURKA:

1. PŁYTA MEBLOWA - płyta melaminowana, gr 18mm, o jasnym wybarwieniu, jednolity kolor NCS S 1005 Y50R, równoważne jak Egger U 103 ST15 Wanilia
2. OBRZEŻA - okleina PCV gr 2mm
3. BLAT - blat melaminowany, gr 38mm, kolor szary jednolity kolor NCS S 4005 R80B, równoważny jak KRONO D4008 SM Krylon
4. NÓŻKI MEBLOWE - aluminiowe o przekroju kwadratowym o wymiarze boku 30mm-42mm, wysokość 100mm, kolor aluminium szczotkowane, jak np Gamet nr katalogowy NA50
5. NOGA BIURKOWA - aluminiowa o przekroju kołowym w wymiarze Ø5-7cm, jak np Gamet nr katalogowy FNM-011 CHROM
6. SZUFLADA - z cichym domykiem, np. Metabox, zamykana na klucz
7. UCHWYT - relingowy, kolor aluminium szczotkowane, wys. 150mm-200mm, jak np Gamet nr katalogowy UA06

L.O60 LUSTRO

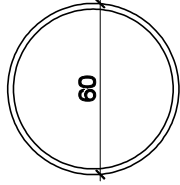


INFORMACJE DO PROJEKTU LUSTRA DO ŁAZIENKI:


1. LUSTRO - srebrne, gr 4-6mm, hartowane, bezpieczne, średnica 60cm, faza 2cm

SP.2 SZAFKA PRACOWNICZA

widok od góry

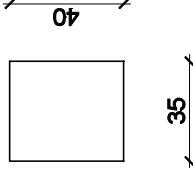

widok od frontu

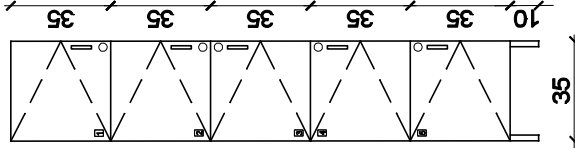


INFORMACJE DO PROJEKTU SZAFKI PRACOWNICZYCH:


1. PŁYTA MEBLOWA - płyta melaminowana, gr 18mm, o jasnym wybarwieniu, jednolity kolor NCS S 1005 Y50R, równoważne jak Egger U 103 ST15 Wanilia
2. OBRZEŻA - okleina PCV gr 2mm
3. NÓŻKI MEBLOWE - aluminiowe o przekroju kwadratowym o wymiarze boku 30mm-42mm, wysokość 100mm, kolor aluminium szczotkowane, jak np Gamet nr katalogowy NA50
4. UCHWYT - relingowy, kolor aluminium szczotkowane, wys. 150mm-200mm, jak np Gamet nr katalogowy UA06
5. Zamek numeryczny - zamek szyfrowy do szaf, obudowa aluminiowa - szczotkowana, rozmiar średnica 60-850mm
6. Do każdej szafki dodać numerek, laminat grawerski - wykończenie stal szczotkowana

3 SZTUKI

front

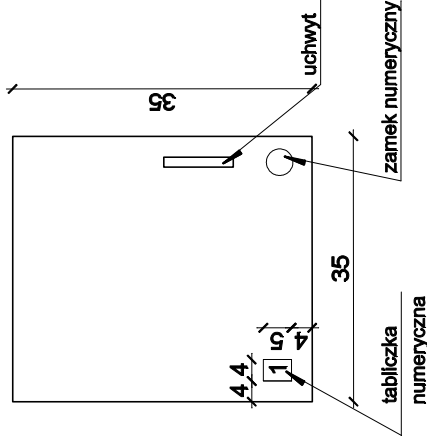


rzut pomieszczenia

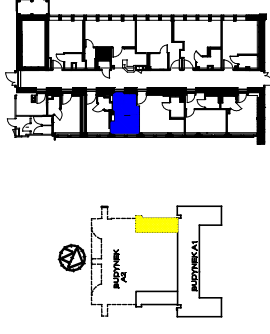

PIĘTRO I - DYŻURKA PIEL. I/52 PATOLOGIA NOWORODKÓW

BIURKO, LUSTRO, SZAFKA PRACOWNICZA

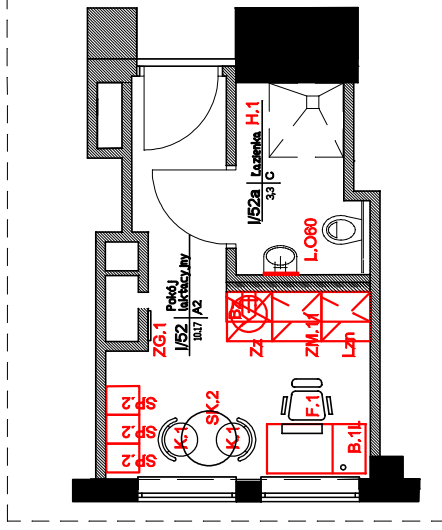

Moka
DESIGN



Moka design Monika Błaszczowska
ul. Jezdźna 22
84-207 Kołaczewo
tel. 501 448 322
e-mail: moka@mokadesign.com.pl

Inwestor	SPZOZ Szpital Specjalistyczny Im. Świętej Rodziny ul. Madalińskiego 25 Warszawa
Projekt	Projekt zabudowy meblowej Oddział położniczy Piętro I
Tabela spec.	DYŻURKA PIELĘGNIARSKA I/52
Opracował	mgr inż. arch. Monika Błaszczowska mgr inż. arch. Marta Trzcińska
Konstruktor	A data: 2016.01
Nr rysunku	34/I/52.2

ZABUDOWA W SYSTEMIE PROFILI ALUMINIOWYCH

ZM.3.2.1 ZABUDOWA MEBLOWA

PIĘTRO I - GABINET ZABIEG. I/53
PATOLOGIA NOWORODKÓW
ZABUDOWA MEBLOWA

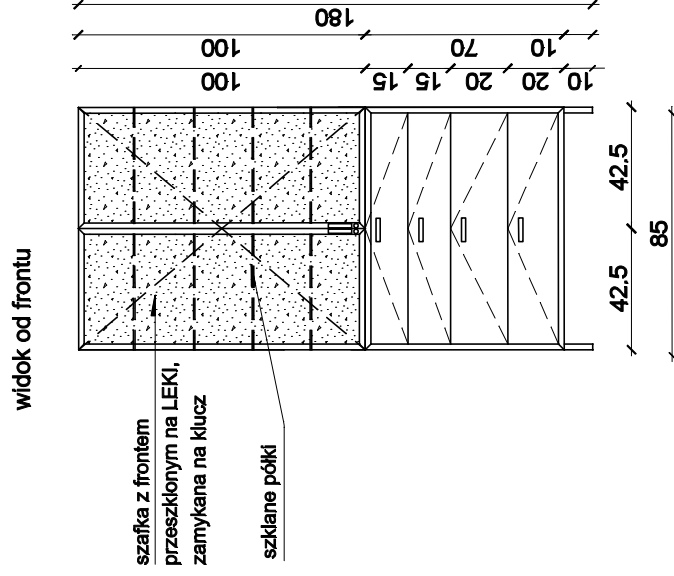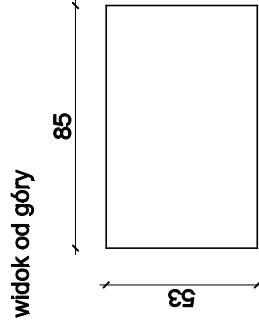

widok od frontu

szafka z frontem

**przeszkolonym na LEKI,
zamykana na klucz**


szklane półki

SPECYFIKACJA WYPOSAŻENIA I/53:



B.1L	BIURKO
Bz	BATERIA ZLEWOZMYWAKOWA
CM.13	CIAĞ MOKRY
Lzn	ŁODÓWKA DO ZABUDOWY
ZG.1	ZEGAR
ZM.14	ZABUDOWA MEBLOWA
ZM.15	ZABUDOWA MEBLOWA
ZM.3.2.1	ZABUDOWA MEBLOWA
Zz	ZLEWOZMYWAK

**fronty przeszklone -
szkło przezieme**

fronty z wypełnieniem z płyty
meblowej melaminowanej

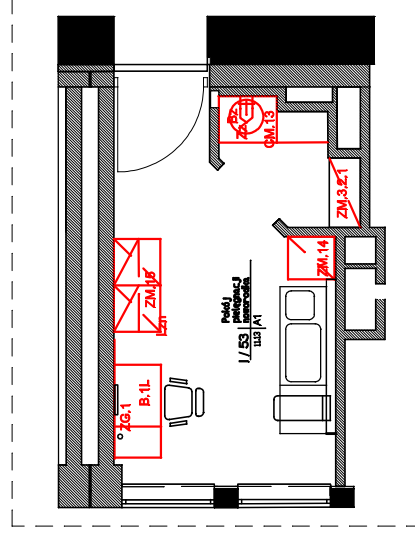

Rzut pomieszczenia

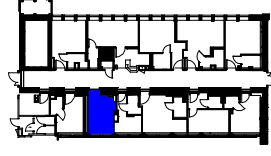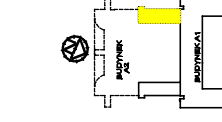

INFORMACJE DO PROJEKTU ZABUDOWY MEBLOWEJ:

1. **PŁYTA MEBLOWA** - płyta melaminowana, gr 18mm, o jasnym wybarwieniu, jednolity kolor NCS S 1005 Y50R, równoważne jak Egger U 103 ST15 Wanilia
2. **BLAT** - blat melaminowany, gr 36mm, kolor szary jednolity kolor NCS S 4005 R80B, równoważny jak KRONO D4008 SM Krypton
3. **FRONTY** - przeszklone lub z płyciną meblową gr 11mm - wg projektu
4. **OBRZEŻA FRONTÓW** - aluminiowe, szer 10 - 25mm
5. **NÓŻKI MEBLOWE** - aluminiowe o przekroju kwadratowym o wymiarze boku 30mm-42mm, wysokość 100mm, kolor aluminium szczotkowane, jak np Gamet nr katalogowy NA50
6. **UCHWYT** - relingowy, kolor aluminium szczotkowane, wys. 150mm-200mm, jak np Gamet nr katalogowy UA06
7. **PÓŁKI SZKLANE** - regulowane, gr 6mm, szkło przeziernie
8. **SZUFLADY** - z cichym domykiem, w zabudowie z profilu aluminiowych, gr 2 cm



Moka
DESIGN


Moka design Monika Błaszczowska
ul. Jezzińska 22
84-207 Kołeczek
tel. 501 446 322
e-mail: moka@mokadesign.com.pl

Investor	SPZOZ Szpital Specjalistyczny Im. Św. Jędrzeja ul. Madalińskiego 25 Warszawa		
Projekt	Projekt zabudowy meblowej Oddział pokończony Piętro I		
Tytuł rys.	GABINET ZABIEGOWY I/53		
Opracował	mgr inż. arch. Monika Blaszkowska		
	mgr inż. arch. Marta Trzaskalska		
kontrola:	A	data: 2016.01	skala: 1:25
Nr rysunku: 35/I/53.1			


ZABUDOWA W SYSTEMIE PROFILI ALUMINIOWYCH

ZM.15 ZABUDOWA MEBLOWA

widok od góry

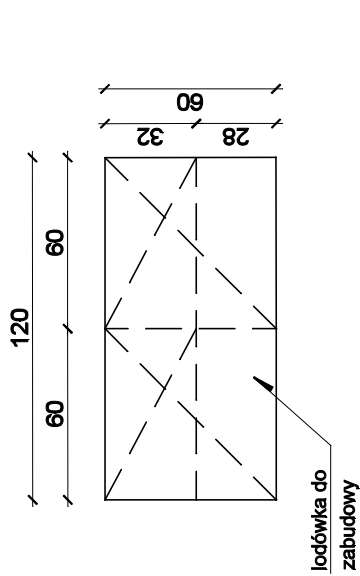


widok od frontu

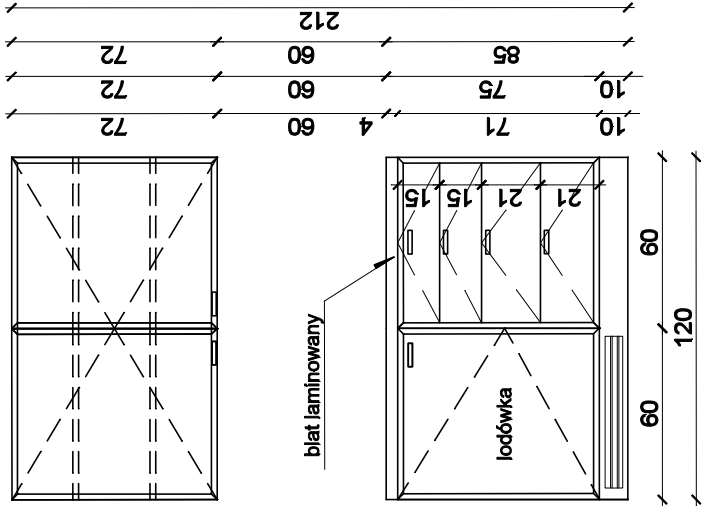


PIĘTRO I - GABINET ZABIEG. I/53

PATOLOGIA NOWORODKÓW

ZABUDOWA MEBLOWA

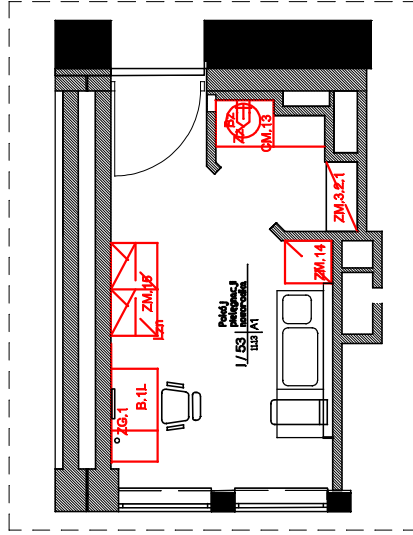

rzut pomieszczenia

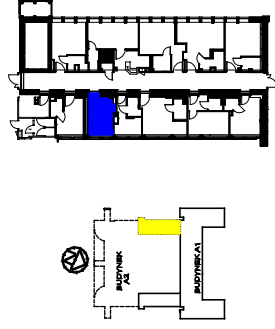

- INFORMACJE DO PROJEKTU ZABUDOWY MEBLOWEJ:
1. PŁYTA MEBLOWA - płyta melaminowana, gr 18mm, o jasnym wybarwieniu, jednolity kolor NCS S 1005 Y50R, równoważne jak Egger U 103 ST15 Wanilia
 2. OBRZEŻA - w systemie profili aluminiowych, gr 2 cm
 3. BLAT - blat melaminowany, gr 36mm, kolor szary jednolity kolor NCS S 4005 R80B, równoważny jak KRONO D4008 SM Krypton
 4. COKÓŁ - systemowy z tworzywa sztucznego wykończony laminatem w kolorze aluminium szczotkowanym, jak np. Rehau; uwzględnić kratkę wentylacyjną pod łódkami do zabudowy
 5. SZUFLADA - z cichym domykiem, np. Metabox, w zabudowie profili aluminiowych, gr 2cm
 6. UCHWYT - relingowy, kolor aluminium szczotkowane, wys. 150mm-200mm, jak np. Gamet nr katalogowy UA08
 7. W szafkach górnych - przygotować wzmocnienie aby powiesić szafkę

Moka

DESIGN

Moka design Monika Błaszczewska

ul. Jeżowska 22

84-207 Kołaczów

tel. 501 448 322

e-mail: moka@mokadesign.com.pl

Investor

SPZOZ Szpital Specjalistyczny Im. Świętej Rodziny

ul. Madalińskiego 25

Warszawa

Projekt

Projekt zabudowy meblowej

Oddział położniczy

Piętro I

Tabela spec.

GABINET ZABIEGOWY I/53

Opracował

mgr inż. arch. Monika Błaszczewska

mgr inż. arch. Marta Trzciakowska

Korekta

A

data

2016.01

skala


1:25

Nr rysunku


36/I/53.2

PIĘTRO I - GABINET ZABIEG. I/53
 PATOLOGIA NOWORODKÓW


ZM.14 ZABUDOWA MEBLOWA

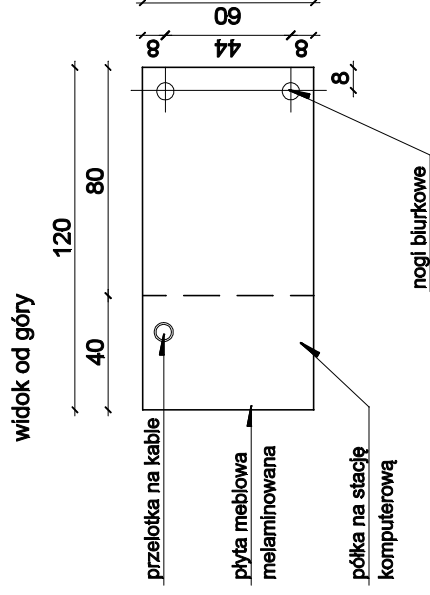


widok od góry

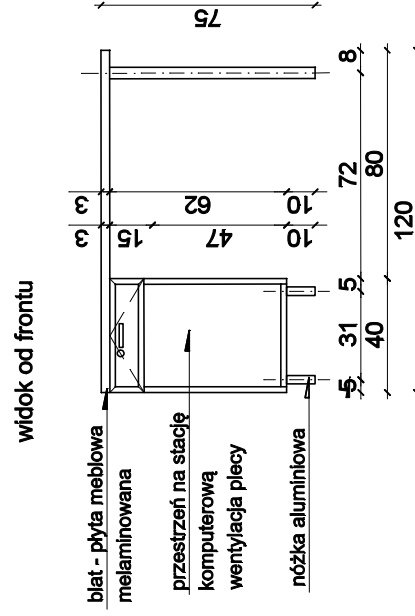



widok od frontu

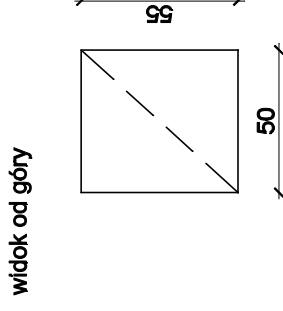

widok od góry

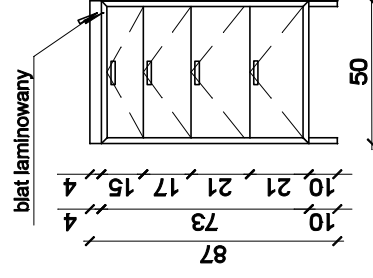

widok od frontu

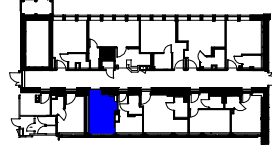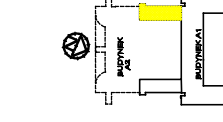

rzut pomieszczenia

INFORMACJE DO PROJEKTU BIURKA:

1. PŁYTA MEBLOWA - płyta melaminowana, gr 18mm, o jasnym wybarwieniu, jednolity kolor NCS S 1005 Y50R, równoważne jak Egger U 103 ST15 Wanilia
2. OBRZEŻEZA - okleina PCV gr 2mm
3. BLAT - blat melaminowany, gr 36mm, kolor szary jednolity kolor NCS S 4005 R80B, równoważny jak KRONO D4008 SM Krypton
4. NOŻKI MEBLOWE - aluminiowe o przekroju kwadratowym o wymiarze boku 30mm-42mm, wysokość 100mm, kolor aluminium szczerzkowane, jak np Garnet nr katalogowy NA50
5. NOGA BIURKOWA - aluminiowa o przekroju kołowym w wymiarze Ø5-7cm, jak np Garnet nr katalogowy FNN-011 CHROM
6. SZUFLADA - z cichym domykaniem, np. Metabox, zamknięta na klucz zabudowa w systemie profili aluminiowych, gr 2 cm
7. UCHWYT - relingowy, kolor aluminium szczerzkowane, wys. 150mm-200mm, jak np Garnet nr katalogowy UA06


INFORMACJE DO PROJEKTU ZABUDOWY MEBLOWEJ:

1. PŁYTA MEBLOWA - płyta melaminowana, gr 18mm, o jasnym wybarwieniu, jednolity kolor NCS S 1005 Y50R, równoważne jak Egger U 103 ST15 Wanilia
2. OBRZEŻA - okleina PCV gr 2mm
3. BLAT - blat melaminowany, gr 38mm, kolor szary jednolity kolor NCS S 4005 R80B, równoważny jak KRONO D4008 SM Krypton
6. SZUFLADA - z cichym domykiem, np. Metabox, zamknięta na klucz zabudowa w systemie profili aluminiowych, gr 2 cm
7. UCHWYT - relingowy, kolor aluminium szczołotowane, wys. 150mm-200mm, lak np. Gamet nr katalogowy UA06




Inwestor	SPZOZ Szpital Specjalityczny im. Świątej Rodziny ul. Maculafarskiego 25 Warszawa			
Projekt	Projekt zabudowy meblowej Oddział położniczy Piętro I			
Tytuł rys.	GABINET ZABIEGOWY I/53			
Opracował:	mgr inż. arch. Monika Błaszczewska			
	mgr inż. arch. Menta Trzaskalska			
Korzysta:	A	data:	2016/01	skala: 1:25
Wzrusznik 37/153.3				

widok od góry

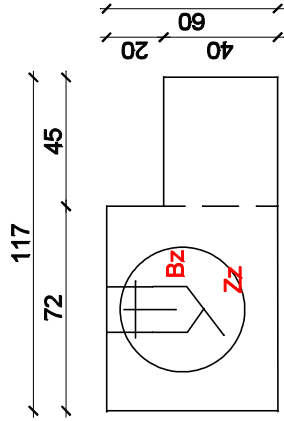


widok od frontu

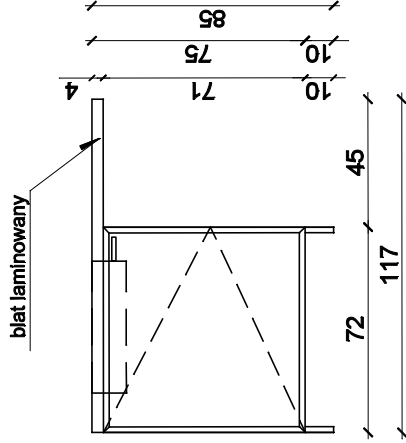


INFORMACJE DO PROJEKTU ZABUDOWY MEBLOWEJ:

1. PŁYTA MEBLOWA - płyta melaminowana, gr 18mm, o jasnym wybarwieniu, jednolity kolor NCS S 1005 Y50R, równoważne jak Egger U 103 ST15 Wanilia
2. OBRZEŻA - w systemie profili aluminiowych, gr 2cm
3. BLAT - blat melaminowany, gr 36mm, kolor szary jednolity kolor NCS S 4005 R80B, równoważny jak KRONO D4008 SM Krypton
4. NÓŻKI MEBLOWE - aluminiowe o przekroju kwadratowym o wymiarze boku 30mm-42mm, wysokość 100mm, kolor aluminium szczotkowane, jak np Gamet nr katalogowy NA50
5. SZUFLADA - z cichym domykiem, np. Metabox, w zabudowie z profili aluminiowych, gr 2 cm
6. UCHWYT - relingowy, kolor aluminium szczotkowane, wys. 150mm-200mm, jak np Gamet nr katalogowy UA06
7. ZLEWOZMYWAK I BATERIA ZLEWOZMYWKOWA - wg opisu technicznego

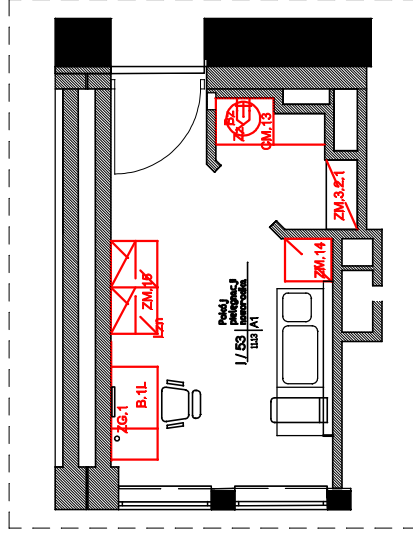

rzut pomieszczenia

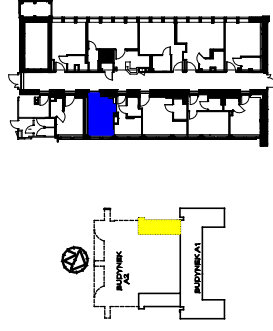


Moka
DESIGN

Moka design Monika Blaszkowska
ul. Jeżowska 22
84-207 Kołeczkowo
tel. 501 448 322
e-mail. moka@mokadesign.com.pl

Inwestor	SPZOZ Szpital Specjalistyczny Im. Świętej Rodziny ul. Madalińskiego 25 Warszawa
Projekt	Projekt zabudowy meblowej Oddział położniczy Piętro I
Tytuł jsc.	GABINET ZABIEGOWY I/53
Opracował	mgr inż. arch. Monika Blaszkowska mgr inż. arch. Marta Trzciakowska
Korekta	A data: 2016.01 skala: 1:25
Nr rysunku	38/I/53.4

L.O60 LUSTRO

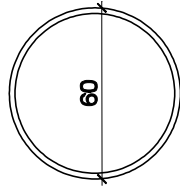


INFORMACJE DO PROJEKTU LUSTRA DO ŁAZIENKI:



1. LUSTRO - srebrne, gr 4-6mm, hartowane, bezpieczne, średnica 60cm, faza 2cm

SN.1 SZAFKA NOCNA

widok od góry

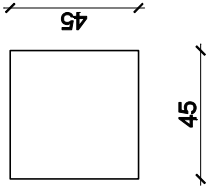

widok od frontu

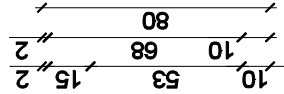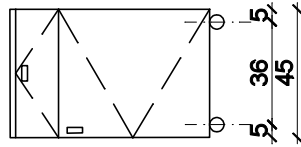

INFORMACJE DO PROJEKTU SZAFKI NOCNEJ:


1. PŁYTA MEBLOWA - płyta melaminowana, gr 18mm, o jasnym wybarwieniu, jednolity kolor NCS S 1005 Y50R, równoważne jak Egger U 103 ST15 Wanilia
2. OBRZEŻA - okleina PCV gr 2mm
3. KÓŁKA JEZDNE MEBLOWE - z tworzywa sztucznego, kółka dostosowa do powierzchni twardych, wykończenie białe lub przezroczystego gumy, wysokość 30-70mm
4. UCHWYT - relingowy, kolor aluminium szczotkowane, wys. 150mm-200mm, jak np Gamet nr katalogowy UA06
5. SZUFLADA - z dętym domykiem, np. Metabox

SPECYFIKACJA WYPOSAŻENIA I/54:


- FS.1 FOTEL Z FUN. SPANIA - 2szt.
- H.1 HACZYK ŁAZIENKOWY - 2szt.
- L.O60 LUSTRO
- SN.1 SZAFKA NOCNA - 2 szt.
- SZ.4 SZAFKA UBRANIOWA - 2 szt.
- ZG.1 ZEGAR

SZ.4 SZAFKA


widok od frontu

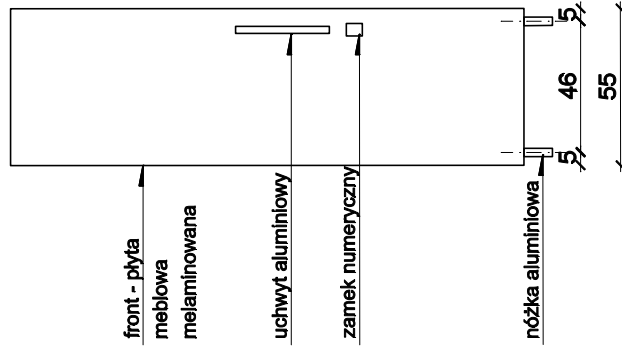

widok od wnętrza

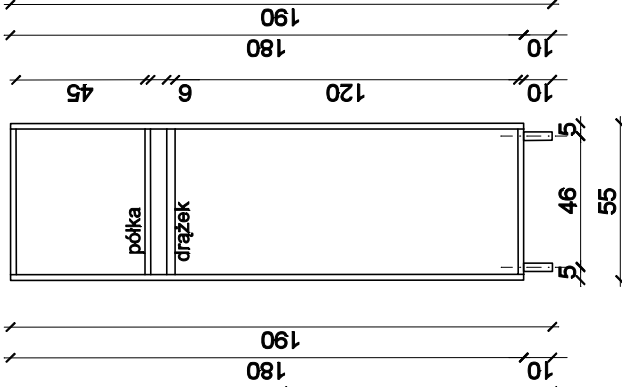


widok od góry

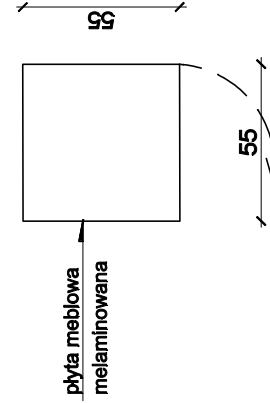



INFORMACJE DO PROJEKTU SZAFY:

1. PŁYTA MEBLOWA - płyta melaminowana, gr 18mm, o jasnym wybarwieniu, jednolity kolor NCS S 1005 Y50R, równoważne jak Egger U 103 ST15 Wanilia
2. OBRZEŻA - okleina PCV gr 2mm
3. NOŻKI MEBLOWE - aluminiowe o przekroju kwadratowym o wymiarze boku 30mm-42mm, wysokość 100mm, kolor aluminium szczotkowane, jak np Gamet nr katalogowy NA50
4. UCHWYT - relingowy, kolor aluminium szczotkowane, wys. 150mm-200mm, jak np Gamet nr katalogowy UA06
5. Zamek numeryczny - zamek szyfrowy do szaf, obudowa aluminiowa - szczotkowana, rozmiar średnica 60-850mm
6. Do każdej szafy należy dostarczyć wieszaki do ubrań - drewniany pałak, metalowy uchwyt

PIĘTRO I - POKÓJ I/54 PATOLOGII NOWORODKA SZAFKA, LUSTRO, SZAFKA NOCNA

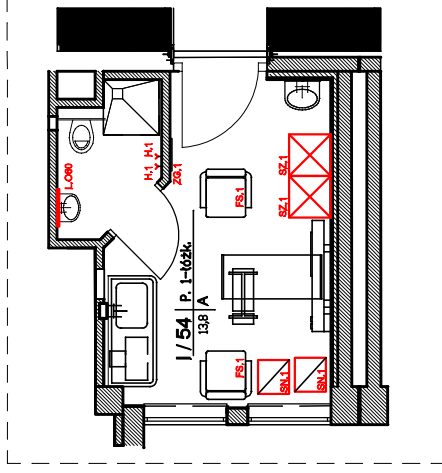

rzut pomieszczenia

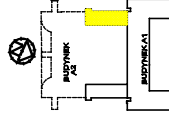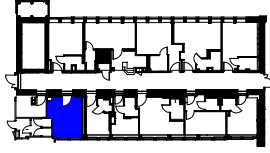

Moka

DESIGN

Moka design Monika Błaszczowska
ul. Jezdźna 22
84-207 Kołeczkowo
tel. 501 448 322
e-mail: moka@mokadesign.com.pl

Inwestor	SPZOZ Szpital Specjalistyczny Im. Świętej Rodziny ul. Medalnickiego 25 Warszawa
Projekt	Projekt zabudowy meblowej Oddział Patologii Noworodków Piętro I
Tytuł jsc.	POKÓJ I/54
Opracował	mgr inż. arch. Monika Błaszczowska mgr inż. arch. Marta Trzaskowska
Korektor	A data: 2016.01
Nr rysunku	39/I/54.1