



PIĘTRO II - POKÓJ DZIENNY II/128
POŁOŻNICTWO

SPECYFIKACJA WYPOSAŻENIA II/128:	
K.1	KRZESŁO - 2 szt.
SK.2	STÓŁ - 1szt
SK.3B	STÓŁ KAWOWY - 1szt
SF.2	SOFA - 2szt
SF.3	SOFA - 1 szt

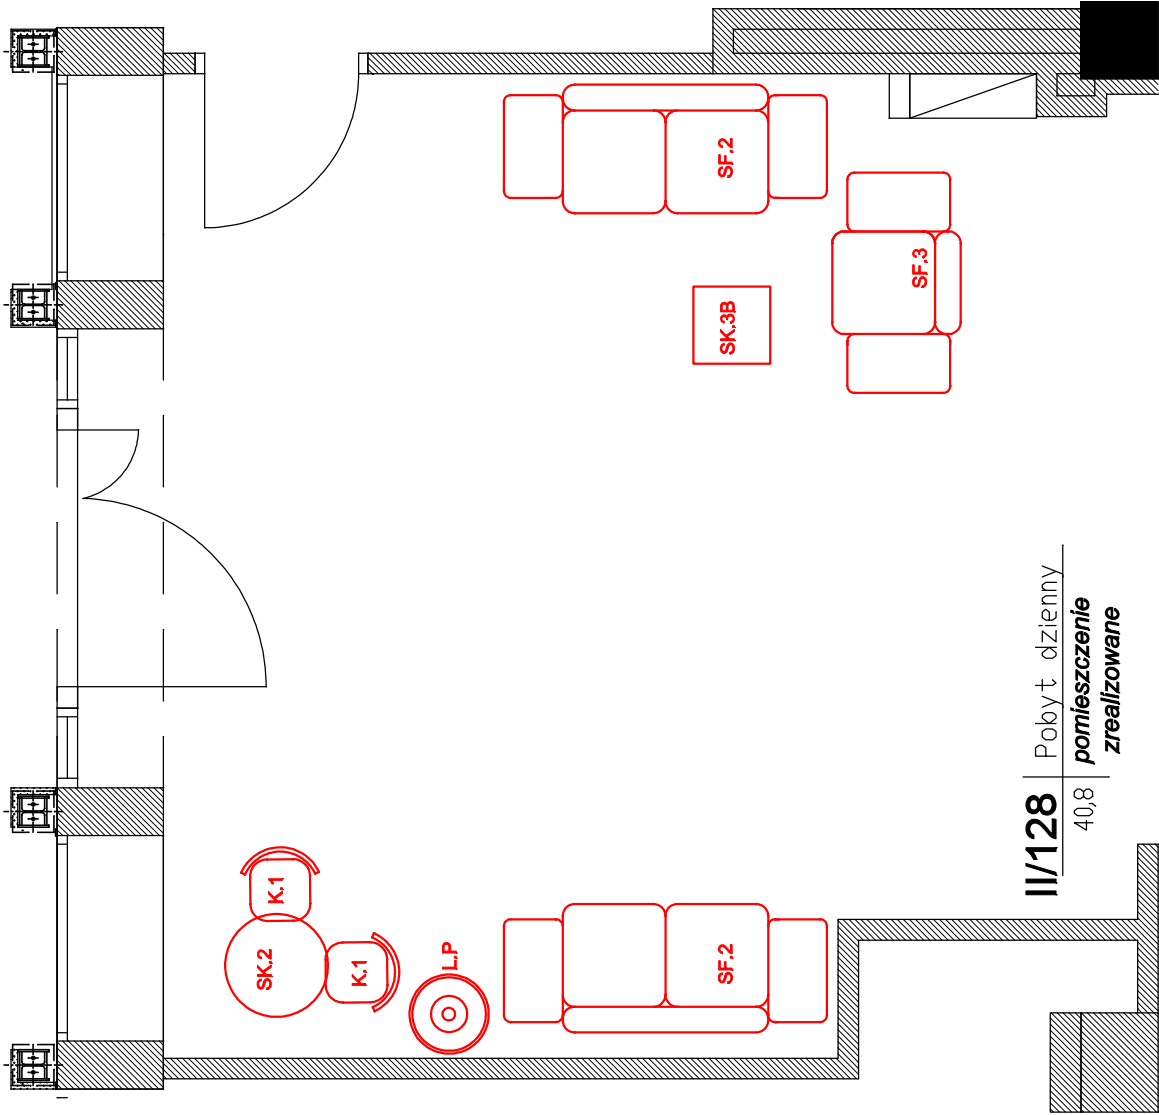



II/128 | Pobyt dzienny
40,8 | **pomieszczenie**
zrealizowane

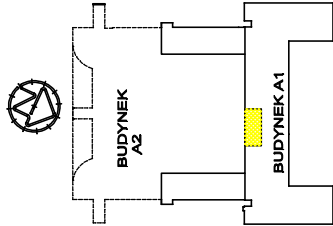


Moka
DESIGN
Moka design Monika Blaszkowska
ul. Jazdowa 22
84-207 Kołaczewo
tel. 501 446 322
e-mail: moka@mokadesign.com.pl

Investor:	SPZOZ Szpital Specjalistyczny Im. Świętej Rodziny ul. Madalińskiego 25 Warszawa
Projekt:	Projekt zabudowy meblowej Oddział położniczy Piętro II
Tytuł rys.:	POKÓJ DZIENNY II/128
Opracował:	mgr inż. arch. Monika Blaszkowska mgr inż. arch. Marta Trzaskowska
Korektor:	A data: 2016.01 skala: 1:25
Nr rysunku:	0/II/128.1

**PIĘTRO II - POM.
SOCJALNE II/165
POŁOŻNICTWO**

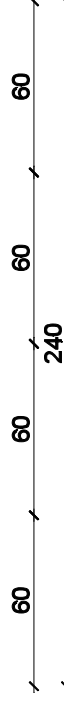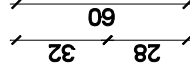

1. PŁYTA MEBLOWA - płyta melaminowana, gr 18mm, o jasnym wybarwieniu , równoważne jak Egger H1277 ST9 Akacia Lakeland Jasna
2. OBRZEŻA - okleina PCV gr 2mm
3. BLAT - blat melaminowany, gr 36mm, kolor ciemnoszary jednolity , równoważny jak KRONO D4103 SK WEZUWIUSZ
4. COKÓŁ - systemowy z tworzywa sztucznego wykończonego laminatem w kolorze aluminium szczołkowany, jak np. Rehau; uwzględnić kratkę wentylacyjną pod lodówkami do zabudowy
5. FRONTY - z zamkiem
6. UCHWYT - relingowy, kolor aluminium szczołkowane, wys. 150mm-200mm, jak np Gamet nr katalogowy UA06
7. SZUFLADY - z cichym domykiem, np. Metabox
8. LODÓWKI I MIKROFALÓWKI DO ZABUDOWY - wg opisu technicznego

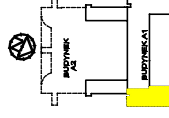

SPECYFIKACJA WYPOSAŻENIA II/165:	
Bz	BATERIA ZLEWOZMYWAKOWA
K.1	KRZESŁO - 4 szt.
L.K50	LUSTRO
Lza	ŁODÓWKA DO ZABUDOWY
Mv	MIKROFALÓWKA DO ZABUDOWY
SK.1.3	STÓŁ
SP.1	SZAFKA PRACOWNICZA - 2 szt.
ZM.9	ZABUDOWA MEBLOWA
Zz	ZLEWOZMYWAK

<i>Investor:</i>	SPZOZ Szpital Specjalistyczny Im. Świętej Rodziny ul. Medalistkiego 25 Warszawa		
<i>Projekt:</i>	Projekt zabudowy meblowej Oddział Pielęgniactwa Piętro II		
<i>Tytuł rys.:</i>	POKOJ SOCJALNY 1/1/65		
<i>Opracował:</i>	mgr inż. arch Monika Błaszczewska mgr inż. arch. Maria Trzaskalska		
<i>Korektor:</i>	A	<i>data:</i>	2016.01
<i>Narysował:</i>	1/III/165.1		

Moka
DESIGN
Moka design Monika Błaszczewska
ul. Jazłomska 22
84-207 Kołaczek
tel. 501 448 322
e-mail: moka@mokedesign.com.pl


SP.1 SZAFKA PRACOWNICZA

L.K50 LUSTRO

PIĘTRO II - POM. SOCJALNE II/165
POŁOŻNICTWO


SZAFKA PRACOWNICZA,
LUSTRO

widok od góry


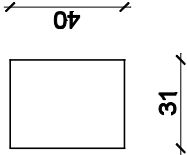


INFORMACJE DO PROJEKTU
LUSTRA DO ŁAZIENKI:

1. LUSTRO - srebrne, gr 4-6mm, hartowane, bezpieczne, prostokątne o boku o wym 60cm i 50 cm, faza 2cm

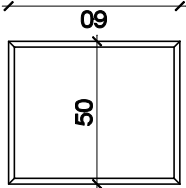



widok od frontu

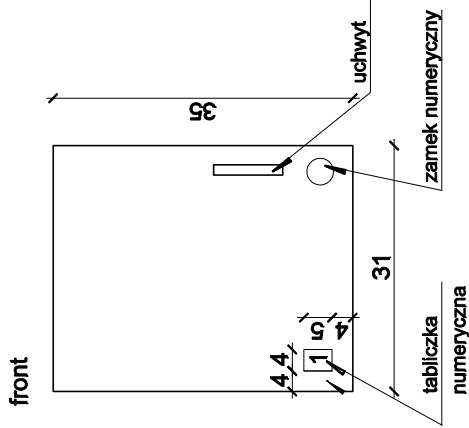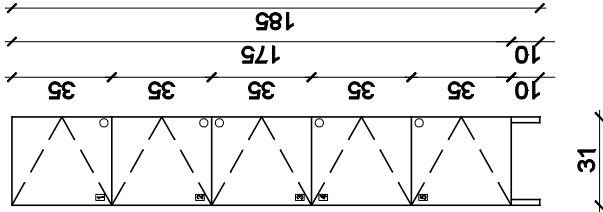

INFORMACJE DO PROJEKTU SZAFEK PRACOWNICZYCH:

1. PŁYTA MEBLOWA - płyta melaminowana, gr 18mm, o jasnym wybarwieniu , równoważne jak Egger H1277 ST9 Akacja Lakeland Jasna
2. OBRZEZA - okleina PCV gr 2mm
3. NÓŻKI MEBLOWE - aluminiowe o przekroju kwadratowym o wymiarze boku 30mm-42mm, wysokość 100mm, kolor aluminium szczotkowane, Jak np Gamet nr katalogowy NA50
4. UCHWYT - relingowy, kolor aluminium szczotkowane, wys. 150mm-200mm, jak np Gamet nr katalogowy UA06
5. Zamek numeryczny - zamek szyfrowy do szaf, obudowa aluminiowa - szczotkowana, rozmiar średnica 60-850mm
6. Do każdej szafki dodać numerek, laminat grawerski - wykończenie stal szczotkowana

2 SZTUKI

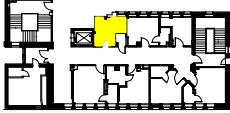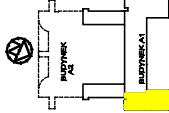


Moka
DESIGN
Moka design Monika Blaszkowska
ul. Leżomska 22
84-207 Kołeczkowo
tel. 501 446 322
e-mail: moka@mokadesign.com.pl


Investor:	SPZOZ Szpital Specjalistyczny Im. Świętej Rodziny ul. Madalińskiego 25 Warszawa
Projekt:	Projekt zabudowy meblowej Oddział położniczy Piętro II
Tuż i ysi:	POKOJ SOCJALNY II/165
Opis:	mgr inż. arch. Monika Blaszkowska mgr inż. arch. Marta Trzaskowska
Korektor:	A data: 2016.01 skala: 1:25
Nr rysunku:	2/III/165.2

R.6 REGAŁ NA BIELIZNĘ

widok od góry

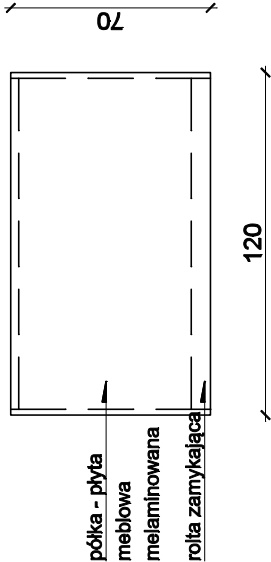


widok od frontu

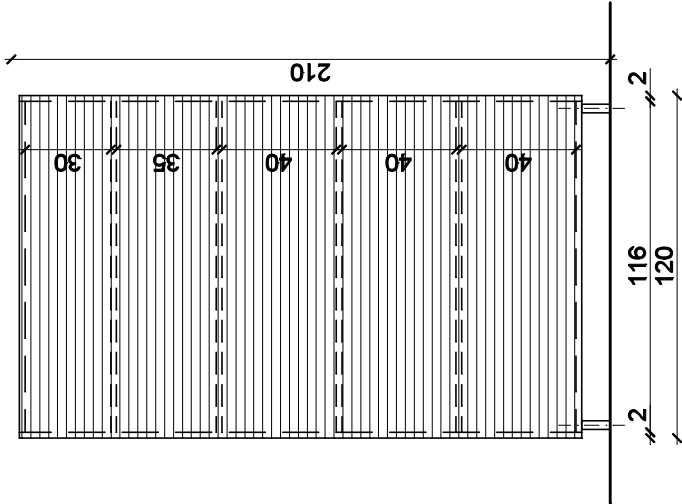


SPECYFIKACJA WYPOSAŻENIA II/166:
R.6 REGAŁ

PIĘTRO II - POM.
MAGAZYNOWE II/166
POŁOŻNICTWO

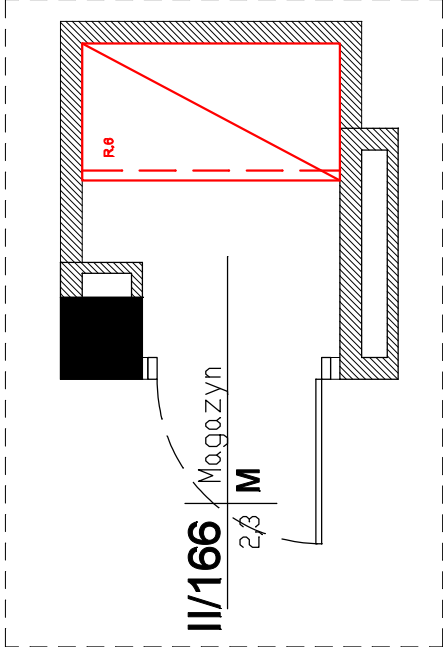

rzut pomieszczenia

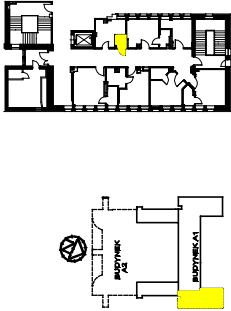


INFORMACJE DO PROJEKTU REGAŁU:

1. PŁYTA MEBLOWA - płyta melaminowana, gr 18mm, kolor biała płyta
2. OBRZEŻA - okleina PCV gr 2mm
3. NÓŻKI MEBLOWE - aluminiowe o przekroju kwadratowym o wymiarze boku 30mm-42mm, wysokość 100mm, kolor aluminium szczotkowane, jak np Garnet nr katalogowy NA50
3. ROLETA - zamknięcie regału typu np, Rehau, lub równoważny, kolor pleksi biała

Moka DESIGN
Moka design Monika Blaszkowska
ul. Jazdowa 22
84-207 Kołaczewo
tel. 501 446 322
e-mail: moka@mokadesign.com.pl

Investor:	SPZOZ Szpital Specjalistyczny Im. Świętej Rodziny ul. Madalińskiego 25 Warszawa
Projekt:	Projekt zabudowy meblowej Oddział położniczy Piętro II
Tuż iys:	POM. MAGAZYNOWE II/166
Opaczewat:	mgr inż. arch. Monika Blaszkowska mgr inż. arch. Marta Trzaskowska
korektor:	A data: 2016.01 skala: 1:25
Nr rysunku:	3/II/166.


W.1 WIESZAK

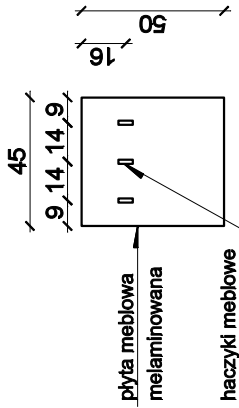

INFORMACJE DO PROJEKTU WIESZAKA NA ODZIEŻ:

1. PŁYTA MEBLOWA - płyta melaminowana, gr 18mm, o jasnym wybarwieniu , równoważne jak Egger H1277 ST9 Akacja Lakeland Jasna
2. OBRZEŻA - okleina PCV gr 2mm
3. HACZYKI MEBLOWE - aluminiowe o wysokości 45mm - 70mm, kolor aluminium szczotkowane, jak np Gamet nr katalogowy WA45

L.K60 LUSTRO DO ŁAZIENKI

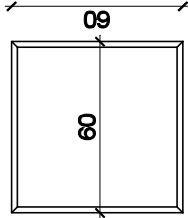

INFORMACJE DO PROJEKTU

LUSTRA DO ŁAZIENKI:


1. LUSTRO - srebrne, gr 4-6mm, hartowane, bezpieczne, kwadratowe o boku o wym 60cm, faza 2cm

SPECYFIKACJA WYPOSAŻENIA II/167:

- | | |
|-------|----------------------------|
| H.1 | HACZYK ŁAZIENKOWY - 1 szt. |
| K.1 | KRZESŁO - 2 szt. |
| L.K60 | LUSTRO |
| SK.2 | STÓŁ |
| SZ.1 | SZAFKA UBRANIOWA - 1 szt. |
| W.1 | WIESZAK NA ODZIEŻ |
| ZG.1 | ZEGAR |

SZ.1 SZAFKA


widok od frontu

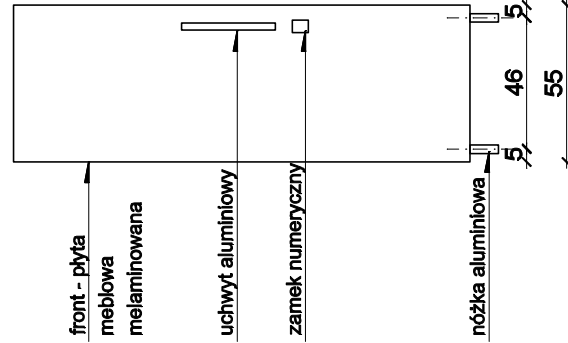

widok od wnętrza





widok od góry

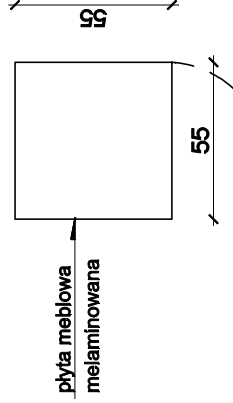


INFORMACJE DO PROJEKTU SZAFY:

1. PŁYTA MEBLOWA - płyta melaminowana, gr 18mm, o jasnym wybarwieniu , równoważne jak Egger H1277 ST9 Akacja Lakeland Jasna
2. OBRZEŻA - okleina PCV gr 2mm
3. NÓŻKI MEBLOWE - aluminiowe o przekroju kwadratowym o wymiarze boku 30mm-42mm, wysokość 100mm, kolor aluminium szczotkowane, jak np Gamet nr katalogowy NA50
4. UCHWYT - relingowy, kolor aluminium szczotkowane, wys. 150mm-200mm, jak np Gamet nr katalogowy UA06
5. Zamek numeryczny - zamek szyfrowy do szaf, obudowa aluminiowa - szczotkowana, rozmiar średnica 60-850mm
6. Do każdej szafy należy dostarczyć wieszaki do ubrań - drewniany pałąk, metalowy uchwyt

rzut pomieszczenia

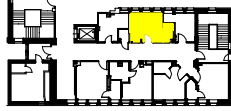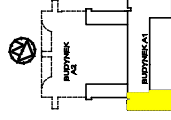

PIĘTRO II - POKÓJ II/167 POŁOŻNICTWO SZAFKA, WIESZAK, LUSTRO

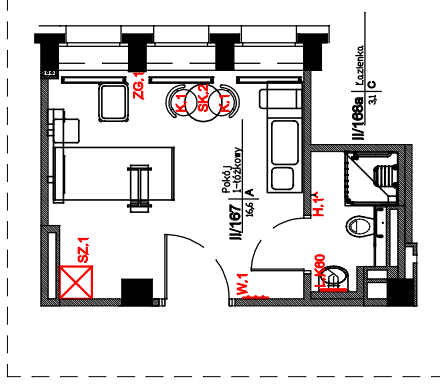

Moka DESIGN


Moka design Monika Blaszkowska
ul. Jeżona 22
84-207 Kościerzno
tel. 501 446 322
e-mail: moka@mokadesign.com.pl

Investor:	SPZOZ Szpital Specjalistyczny Im. Świętej Rodziny ul. Madalińskiego 25 Warszawa
Projekt:	Projekt zabudowy meblowej Oddział położniczy Piętro II
Tytuł rys.:	POKÓJ II/167
Opracował:	mgr inż. arch. Monika Blaszkowska mgr inż. arch. Marta Trzaskowska
Korektor:	A data: 2016.01 skala: 1:25
Nr rysunku:	4/II/167.1


ZABUDOWA W SYSTEMIE PROFILI ALUMINIOWYCH

B.1L BIURKO

widok od góry

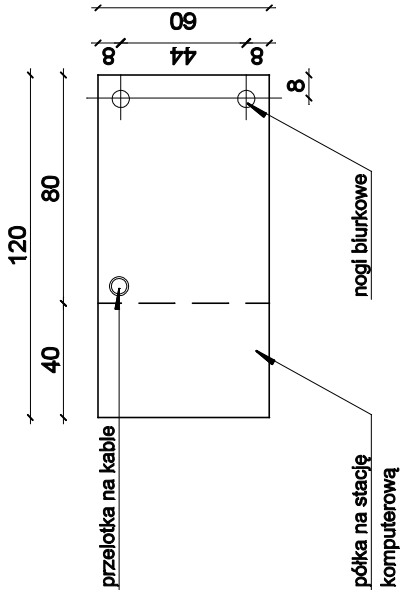


widok od frontu

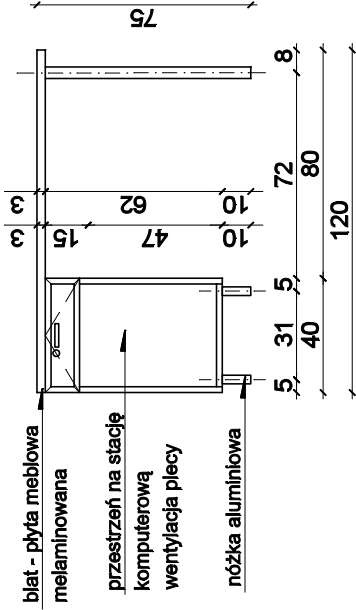


PIĘTRO II - POKÓJ
BADAŃ II/168
POŁOŻNICTWO

BIURKO

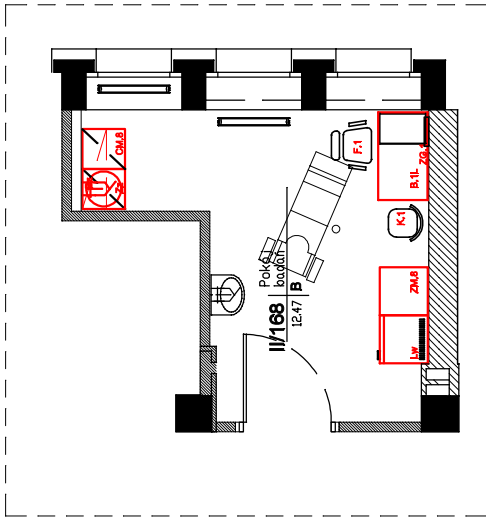

rzut pomieszczenia

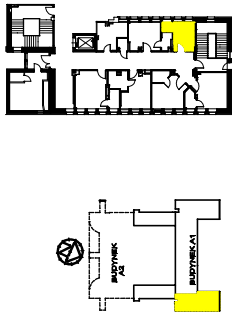

INFORMACJE DO PROJEKTU BIURKA:

1. PŁYTA MEBLOWA - płyta melaminowana, gr 18mm, o jasnym wybarwieniu , równoważne jak Egger H1277 ST9 Akacja Lakeland Jasna
2. OBRZEŻA - okleina PCV gr 2mm
3. BLAT - blat melaminowany, gr 36mm, kolor jak fronty
4. NOŻKI MEBLOWE - aluminiowe o przekroju kwadratowym o wymiarze boku 30mm-42mm, wysokość 100mm, kolor aluminium szczotkowane, jak np Garnet nr katalogowy NA50
5. NOGA BIURKOWA - aluminiowa o przekroju kołowym w wymiarze O5-7cm, jak np Garnet nr katalogowy FNM-011 CHROM
6. SZUFLADA - z cichym domykiem, np. Metabox, zamykana na klucz zaudowa w systemi profili aluminiowych
7. UCHWYT - relingowy, kolor aluminium szczotkowane, wys. 150mm-200mm, jak np Garnet nr katalogowy UA06

Moka DESIGN
Moka design Monika Blaszkowska
ul. Jeżowska 22
84-207 Kościerzno
tel. 501 446 322
e-mail: moka@mokadesign.com.pl


Investor:	SPZOZ Szpital Specjalistyczny Im. Świętej Rodziny ul. Madalińskiego 25 Warszawa
Projekt:	Projekt zabudowy meblowej Oddział Pokoźnictwa Piętro II
Tytuł rys.:	POKÓJ BADAŃ II/168
Opracował:	mgr inż. arch. Monika Blaszkowska mgr inż. arch. Marta Trzaskowska
Korektor:	A data: 2016.01 skala: 1:25
Nr rysunku:	5/II/168.1

ZABUDOWA W SYSTEMIE PROFILI ALUMINIOWYCH
CM.8 CIĄG MOKRY


PIĘTRO II - POKÓJ
BADAŃ II/168
POŁOŻNICTWO

CIĄG MOKRY

widok od góry

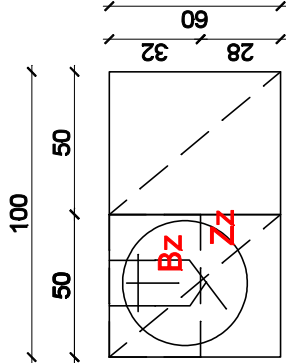


widok od frontu

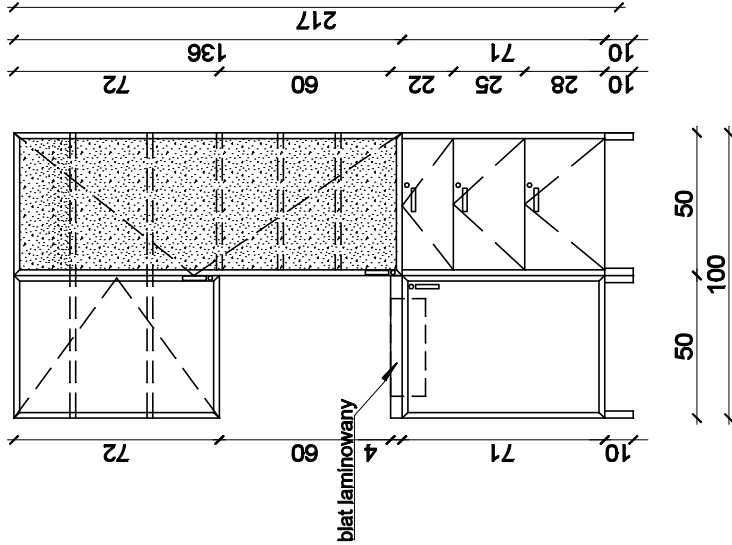

- INFORMACJE DO PROJEKTU ZABUDOWY MEBLOWEJ:
1. PŁYTA MEBLOWA - płyta melaminowana, gr 18mm, o jasnym wybarwieniu , równoważne jak Egger H1277 ST9 Akacja Lakeland Jasna
 2. BLAT - blat melaminowany, gr 36mm, kolor ciemnoszary jednolity , równoważny jak KRONO D4103 SK WEZUWIUSZ
 3. FRONTY - przeszklone lub z płyciną meblową gr 18mm - wg projektu
 4. OBRZEŻA FRONTÓW - aluminiowe, szer 10 - 25mm
 5. NÓŻKI MEBLOWE - aluminiowe o przekroju kwadratowym o wymiarze boku 30mm-42mm, wysokość 100mm, kolor aluminium szczołkowane, jak np Gamet nr katalogowy NA50
 6. FRONTY - z zamkiem
 7. UCHWYT - relingowy, kolor aluminium szczołkowane, wys. 150mm-200mm, jak np Gamet nr katalogowy UA06
 8. SZUFLADY - z cichym domykłem, np. Metabox, szuflady dostosowane do obciążenia do 50kg



fronty przeszklone - z szybą przeźroczystą
w systemie profili aluminiowych

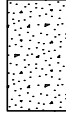

fronty z płyty meblowej
melaminowanej



rzut pomieszczenia

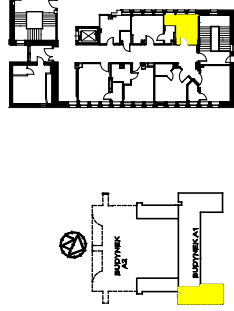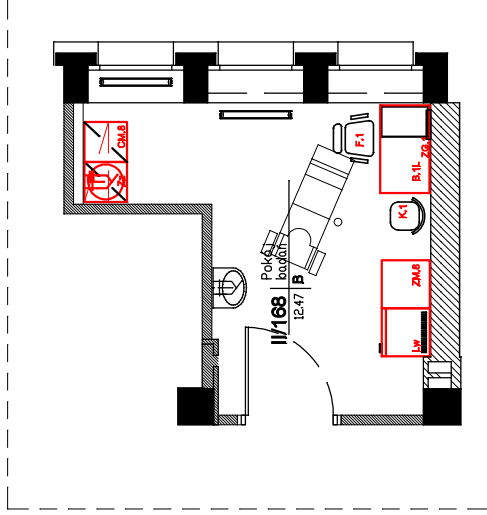

Moka
DESIGN

Moka design Monika Blaszkowska
ul.Jezdźnia 22
84-207 Kołaczowo
tel. 501 448 322
e-mail: moka@mokadesign.com.pl


Investor:	SPZOZ Szpital Specjalistyczny Im. Świętej Rodziny ul. Madalińskiego 25 Warszawa
Projekt:	Projekt zabudowy meblowej Oddział Pokoźnictwa Piętro II
Tytuł rys.:	POKÓJ BADAŃ II/168
Opracował:	mgr inż. arch. Monika Blaszkowska mgr inż. arch. Marta Trzaskowska
Korektor:	A data: 2016.01 skala: 1:25
Nr rysunku:	6/II/168. 2

ZABUDOWA W SYSTEMIE PROFILI ALUMINIOWYCH
ZM.8 ZABUDOWA MEBLOWA


PIĘTRO II - POKÓJ
BADAŃ II/168
POŁOŻNICTWO

ZABUDOWA MEBLOWA

widok od góry

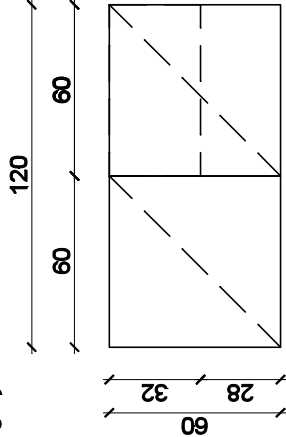


widok od frontu

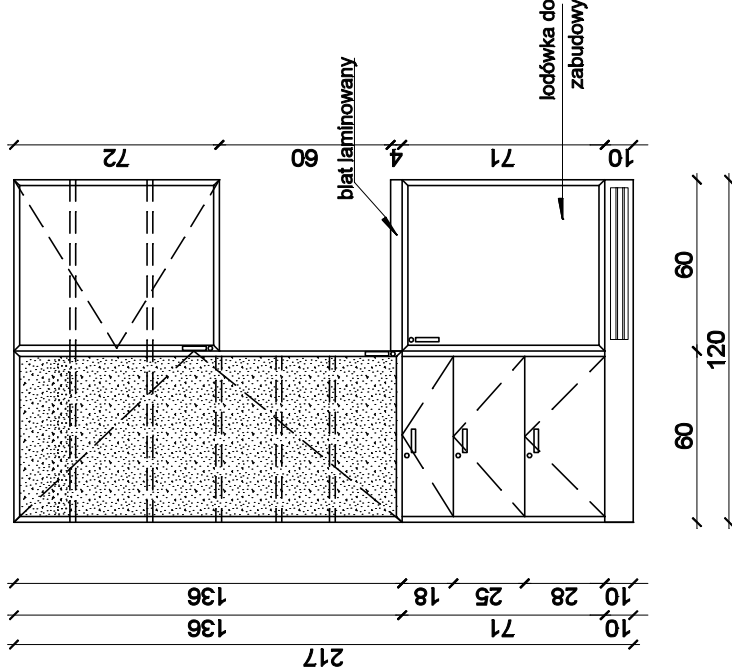

- INFORMACJE DO PROJEKTU ZABUDOWY MEBLOWEJ:
1. PŁYTA MEBLOWA - płyta melaminowana, gr 18mm, o jasnym wybarwieniu , równoważne jak Egger H1277 ST9 Akacją Lakeland Jasna
 2. BLAT - blat melaminowany, gr 36mm, kolor ciemnoszary jednolity , równoważny jak KRONO D4103 SK WEZUWIUSZ
 3. FRONTY - przeszklone lub z płycina meblową gr 18mm - wg projektu
 4. OBRZEŻA FRONTÓW - aluminiowe, szer 10 - 25mm
 5. COKÓŁ - systemowy z tworzywa sztucznego wykończonego laminatem w kolorze aluminium szczotkowanym, jak np. Rehau; uwzględnić kratkę wentylacyjną pod lodówkami do zabudowy
 - 6 FRONTY - z zamkiem
 7. UCHWYT - relingowy, kolor aluminium szczotkowane, wys. 150mm-200mm, jak np Gameet nr katalogowy UJA06
 8. SZUFLADY - z cichym domykiem, np. Metabox, szuflady dostosowane do obciążenia do 50kg
 9. LODÓWKA - wg opisu technicznego

- fronty przeszklone - z szybą przeźroczystą w systemi profili aluminiowych
- fronty z wypełnieniem z płyty meblowej melaminowanej


rzut pomieszczenia

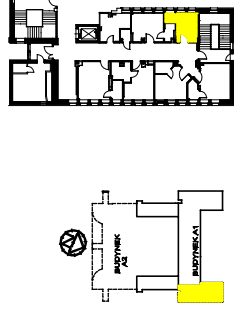

Moka DESIGN
Moka design Monika Blaszkowska
ul. Jazdowa 22
84-207 Kołaczewo
tel. 501 446 322
e-mail: moka@mokadesign.com.pl

Investor:	SPZOZ Szpital Specjalistyczny Im. Świętej Rodziny ul. Madalińskiego 25 Warszawa
Projekt:	Projekt zabudowy meblowej Oddział Pokoźnictwa Piętro II
Tytuł rys.:	POKÓJ BADAŃ II/168
Opracował:	mgr inż. arch. Monika Blaszkowska mgr inż. arch. Marta Trzaskowska
korektor:	A data: 2016.01 skala: 1:25
Nr rysunku:	7/III/168. 3

W.1 WIESZAK

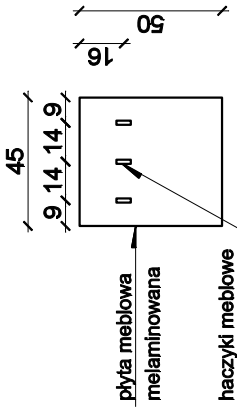


INFORMACJE DO PROJEKTU WIESZAKA NA ODZIEŻ:


1. PŁYTA MEBLOWA - płyta melaminowana, o jasnym wybarwieniu, równoważne jak Egger H1277 ST9 Akacja Lakeland Jasna
2. OBRZEŻA - okleina PCV gr 2mm
3. HACZYKI MEBLOWE - aluminiowe o wysokości 45mm - 70mm, kolor aluminium szczotkowane, jak np Gamet nr katalogowy WA45

SZ.1 SZAFKA


widok od frontu

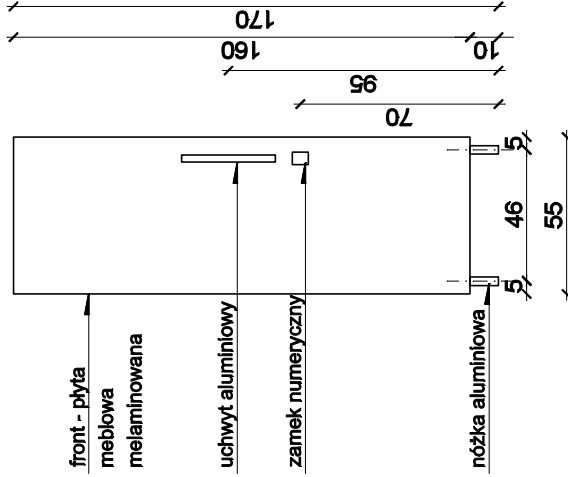

widok od wnętrza

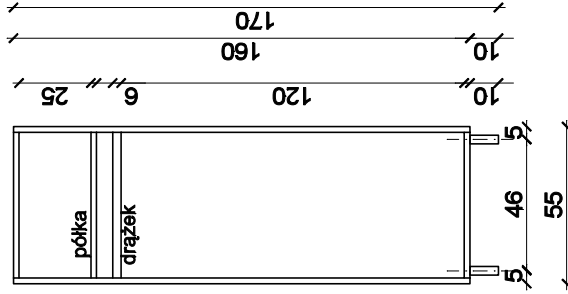


widok od góry

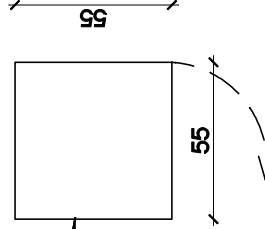

INFORMACJE DO PROJEKTU SZAFY:

1. PŁYTA MEBLOWA - płyta melaminowana, gr 18mm, o jasnym wybarwieniu, równoważne jak Egger H1277 ST9 Akacja Lakeland Jasna
2. OBRZEŻA - okleina PCV gr 2mm
3. NÓŻKI MEBLOWE - aluminiowe o przekroju kwadratowym o wymiarze boku 30mm-42mm, wysokość 100mm, kolor aluminium szczotkowane, jak np Gamet nr katalogowy NA50
4. UCHWYT - relingowy, kolor aluminium szczotkowane, wys. 150mm-200mm, jak np Gamet nr katalogowy UA06
5. Zamek numeryczny - zamek szyfrowy do szaf, obudowa aluminiowa - szczotkowana, rozmiar średnica 60-850mm
6. Do każdej szafy należy dostarczyć wieszaki do ubrań - drewniany pałąk, metalowy uchwyt

L.K60 LUSTRO DO ŁAZIENKI

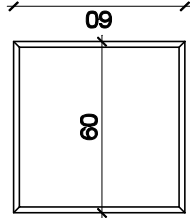


INFORMACJE DO PROJEKTU LUSTRA DO ŁAZIENKI:



1. LUSTRO - srebrne, gr 4-6mm, hartowane, bezpieczne, kwadratowe o boku o wym 60cm, faza 2cm

SPECYFIKACJA WYPOSAŻENIA II/169:

H.1	HACZYK ŁAZIENKOWY - 2szt.
K.1	KRZESŁO - 2 szt.
L.K60	LUSTRO
SK.2	STÓŁ
SZ.1	SZAFKA UBRANIOWA - 2 szt.
W.1	WIESZAK NA ODZIEŻ
ZG.1	ZEGAR

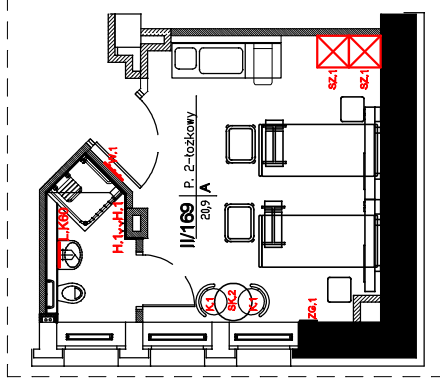

rzut pomieszczenia

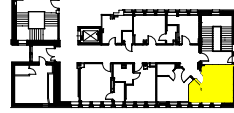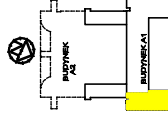


Moka DESIGN

Moka design Monika Blaszkowska
ul. Jazdowa 22
84-207 Kościerzno
tel. 501 448 322
e-mail: moka@mokadesign.com.pl

Investor:	SPZOZ Szpital Specjalistyczny Im. Świętej Rodziny ul. Madalińskiego 25 Warszawa
Projekt:	Projekt zabudowy meblowej Oddział położniczy Piętro II
Tytuł rys.:	POKÓJ II/169
Opracował:	mgr inż. arch. Monika Blaszkowska mgr inż. arch. Marta Trzaskowska
Korektor:	A data: 2016.01 skala: 1:25
Nr rysunku:	8/II/169.1

W.1 WIESZAK

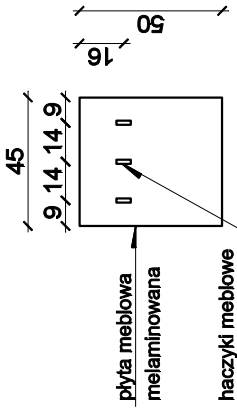


INFORMACJE DO PROJEKTU WIESZAKA NA ODZIEŻ:


1. PŁYTA MEBLOWA - płyta melaminowana, o jasnym wybarwieniu, równoważne jak Egger H1277 ST9 Akacja Lakeland Jasna
2. OBRZEŻA - okleina PCV gr 2mm
3. HACZYKI MEBLOWE - aluminiowe o wysokości 45mm - 70mm, kolor aluminium szczotkowane, jak np Gamet nr katalogowy WA45

SZ.1 SZAFKA


widok od frontu

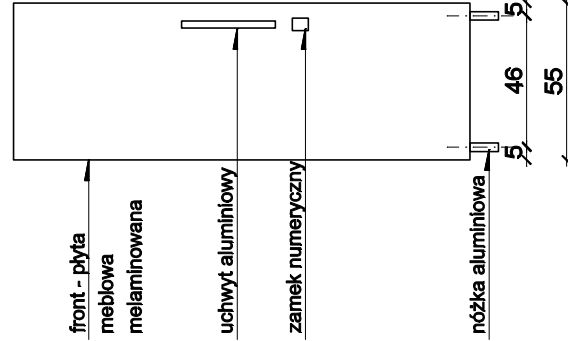

widok od wnętrza

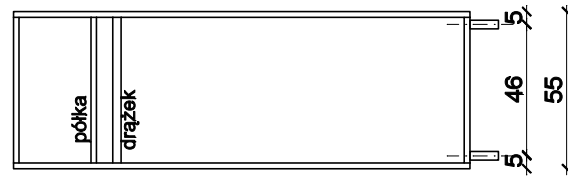


widok od góry

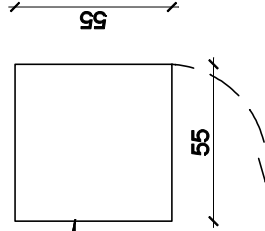

INFORMACJE DO PROJEKTU SZAFY:

1. PŁYTA MEBLOWA - płyta melaminowana, gr 18mm, o jasnym wybarwieniu, równoważne jak Egger H1277 ST9 Akacja Lakeland Jasna
2. OBRZEŻA - okleina PCV gr 2mm
3. NÓŻKI MEBLOWE - aluminiowe o przekroju kwadratowym o wymiarze boku 30mm-42mm, wysokość 100mm, kolor aluminium szczotkowane, jak np Gamet nr katalogowy NA50
4. UCHWYT - relingowy, kolor aluminium szczotkowane, wys. 150mm-200mm, jak np Gamet nr katalogowy UA06
5. Zamek numeryczny - zamek szyfrowy do szaf, obudowa aluminiowa - szczotkowana, rozmiar średnica 60-850mm
6. Do każdej szafy należy dostarczyć wieszaki do ubrań - drewniany pałąk, metalowy uchwyt

L.K60 LUSTRO DO ŁAZIENKI

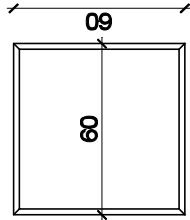


INFORMACJE DO PROJEKTU LUSTRA DO ŁAZIENKI:



1. LUSTRO - srebrne, gr 4-6mm, hartowane, bezpieczne, kwadratowe o boku o wym 60cm, faza 2cm

SPECYFIKACJA WYPOSAŻENIA II/169:

- H.1 HACZYK ŁAZIENKOWY - 2szt.
- K.1 KRZESŁO - 2 szt.
- L.K60 LUSTRO
- SK.2 STÓŁ
- SZ.1 SZAFKA UBRANIOWA - 1 szt.
- W.1 WIESZAK NA ODZIEŻ
- ZG.1 ZEGAR

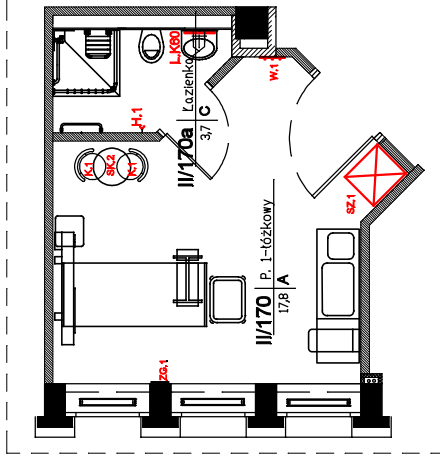

rzut pomieszczenia

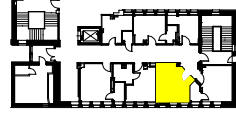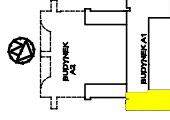


Moka DESIGN

Moka design Monika Blaszkowska
ul. Jezorna 22
84-207 Kołaczewo
tel. 501 448 322
e-mail: moka@mokadesign.com.pl

Investor:	SPZOZ Szpital Specjalistyczny Im. Świętej Rodziny ul. Madalińskiego 25 Warszawa
Projekt:	Projekt zabudowy meblowej Oddział położniczy Piętro II
Tytuł rys.:	POKÓJ II/170
Opracował:	mgr inż. arch. Monika Blaszkowska mgr inż. arch. Marta Trzaskowska
Korektor:	A data: 2016.01 skala: 1:25
Nr rysunku:	9/II/170. 1

W.1 WIESZAK

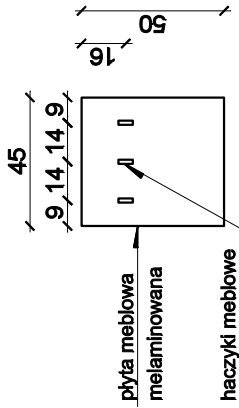


INFORMACJE DO PROJEKTU WIESZAKA NA ODZIEŻ:


1. PŁYTA MEBLOWA - płyta melaminowana, o jasnym wybarwieniu, równoważne jak Egger H1277 ST9 Akacja Lakeland Jasna
2. OBRZEŻA - okleina PCV gr 2mm
3. HACZYKI MEBLOWE - aluminiowe o wysokości 45mm - 70mm, kolor aluminium szcztokowane, jak np Gamet nr katalogowy WA45

SZ.1 SZAFKA


widok od frontu

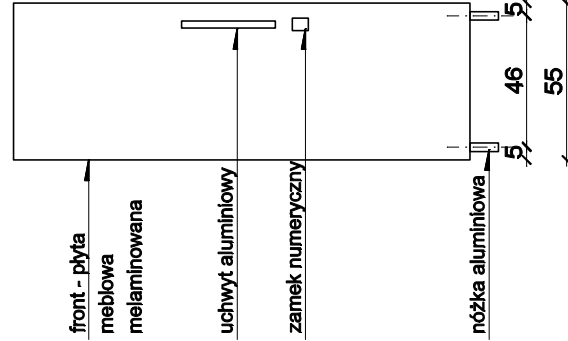

widok od wnętrza

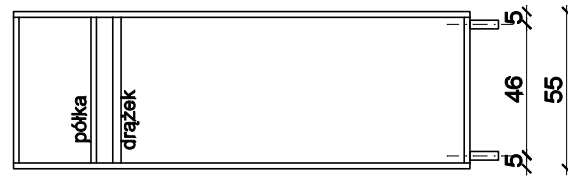


widok od góry

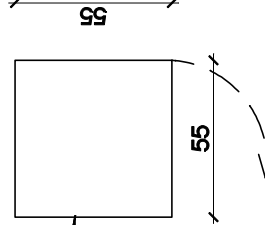

INFORMACJE DO PROJEKTU SZAFY:

1. PŁYTA MEBLOWA - płyta melaminowana, gr 18mm, o jasnym wybarwieniu, równoważne jak Egger H1277 ST9 Akacja Lakeland Jasna
2. OBRZEŻA - okleina PCV gr 2mm
3. NÓŻKI MEBLOWE - aluminiowe o przekroju kwadratowym o wymiarze boku 30mm-42mm, wysokość 100mm, kolor aluminium szcztokowane, jak np Gamet nr katalogowy NA50
4. UCHWYT - relingowy, kolor aluminium szcztokowane, wys. 150mm-200mm, jak np Gamet nr katalogowy UA06
5. Zamek numeryczny - zamek sztyrowy do szaf, obudowa aluminiowa - szcztokowana, rozmiar średnica 60-850mm
6. Do każdej szafy należy dostarczyć wieszaki do ubrań - drewniany pałąk, metalowy uchwyt

L.K60 LUSTRO DO ŁAZIENKI

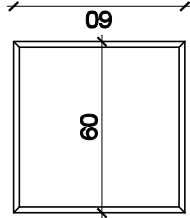


INFORMACJE DO PROJEKTU LUSTRA DO ŁAZIENKI:



1. LUSTRO - srebrne, gr 4-6mm, hartowane, bezpieczne, kwadratowe o boku o wym 60cm, faza 2cm

SPECYFIKACJA WYPOSAŻENIA II/171:

- H.1 HACZYK ŁAZIENKOWY - 1 szt.
- K.1 KRZESŁO - 2 szt.
- L.N60 LUSTRO
- SK.2 STÓŁ
- SZ.1 SZAFKA UBRANIOWA - 1 szt.
- W.1 WIESZAK NA ODZIEŻ
- ZG.1 ZEGAR

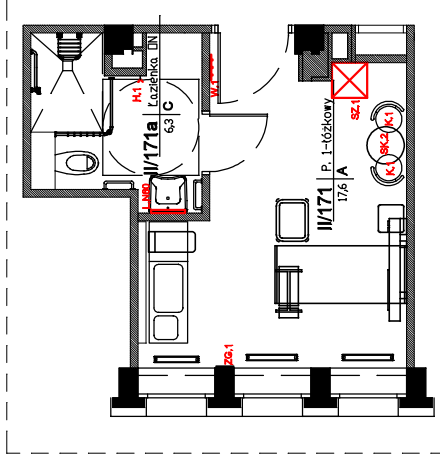

rzut pomieszczenia

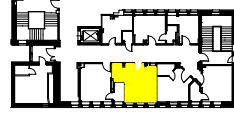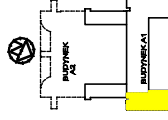

PIĘTRO II - POKÓJ II/171 POŁOŻNICTWO


SZAFKA, WIESZAK, LUSTRO

Moka DESIGN

Moka design Monika Blaszkowska
ul. Jezdźnia 22
84-207 Kołaczewo
tel. 501 446 322
e-mail: moka@mokadesign.com.pl

Investor:	SPZOZ Szpital Specjalistyczny Im. Świętej Rodziny ul. Madalińskiego 25 Warszawa
Projekt:	Projekt zabudowy meblowej Oddział położniczy Piętro II
Tytuł rys.:	POKÓJ II/171
Opracował:	mgr inż. arch. Monika Blaszkowska mgr inż. arch. Marta Trzaskowska
Korektor:	A data: 2016.01 skala: 1:25
Nr rysunku:	10/II/171.1

W.1 WIESZAK

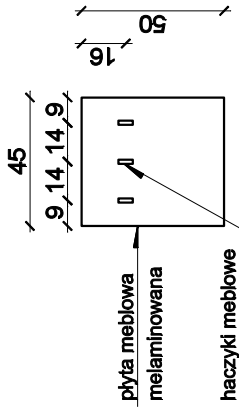


INFORMACJE DO PROJEKTU WIESZAKA NA ODZIEŻ:


1. PŁYTA MEBLOWA - płyta melaminowana, o jasnym wybarwieniu, równoważne jak Egger H1277 ST9 Akacja Lakeland Jasna
2. OBRZEŻA - okleina PCV gr 2mm
3. HACZYKI MEBLOWE - aluminiowe o wysokości 45mm - 70mm, kolor aluminium szczotkowane, jak np Gamet nr katalogowy WA45

SZ.1 SZAFKA


widok od frontu

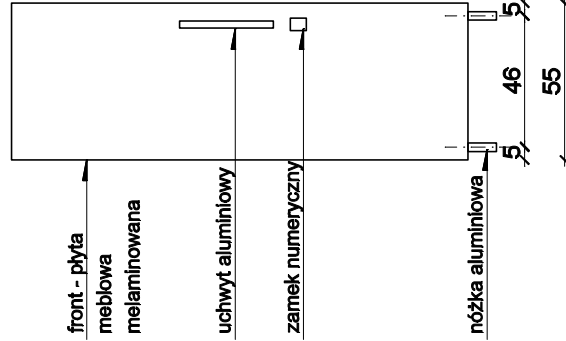

widok od wnętrza

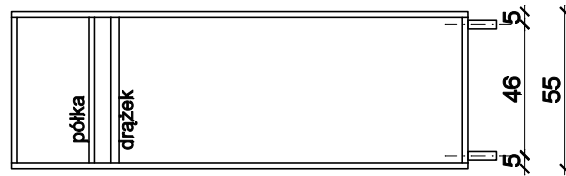


widok od góry

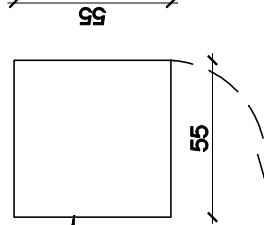

INFORMACJE DO PROJEKTU SZAFY:

1. PŁYTA MEBLOWA - płyta melaminowana, gr 18mm, o jasnym wybarwieniu, równoważne jak Egger H1277 ST9 Akacja Lakeland Jasna
2. OBRZEŻA - okleina PCV gr 2mm
3. NÓŻKI MEBLOWE - aluminiowe o przekroju kwadratowym o wymiarze boku 30mm-42mm, wysokość 100mm, kolor aluminium szczotkowane, jak np Gamet nr katalogowy NA50
4. UCHWYT - relingowy, kolor aluminium szczotkowane, wys. 150mm-200mm, jak np Gamet nr katalogowy UA06
5. Zamek numeryczny - zamek szyfrowy do szaf, obudowa aluminiowa - szczotkowana, rozmiar średnica 60-850mm
6. Do każdej szafy należy dostarczyć wieszaki do ubrań - drewniany pałąk, metalowy uchwyt

L.K60 LUSTRO DO ŁAZIENKI

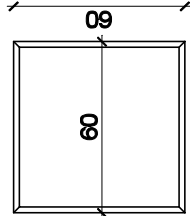


INFORMACJE DO PROJEKTU LUSTRA DO ŁAZIENKI:



1. LUSTRO - srebrne, gr 4-6mm, hartowane, bezpieczne, kwadratowe o boku o wym 60cm, faza 2cm

SPECYFIKACJA WYPOSAŻENIA II/172:

- H.1 HACZYK ŁAZIENKOWY - 2szt.
- K.1 KRZESŁO - 2 szt.
- L.K60 LUSTRO
- SK.2 STÓŁ
- SZ.1 SZAFKA UBRANIOWA - 2 szt.
- W.1 WIESZAK NA ODZIEŻ
- ZG.1 ZEGAR

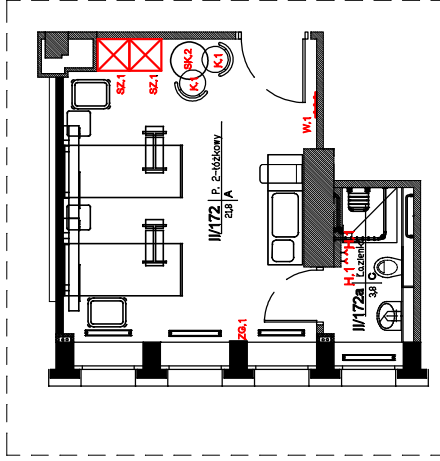

rzut pomieszczenia

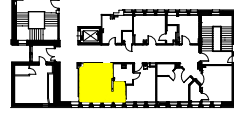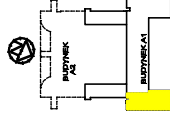





Moka DESIGN

Moka design Monika Blaszkowska
ul. Jazdowa 22
84-207 Kościerzyna
tel. 501 448 322
e-mail: moka@mokadesign.com.pl

Investor:	SPZOZ Szpital Specjalistyczny Im. Świętej Rodziny ul. Madalińskiego 25 Warszawa
Projekt:	Projekt zabudowy meblowej Oddział położniczy Piętro II
Tytuł rys.:	POKÓJ II/172
Opracował:	mgr inż. arch. Monika Blaszkowska mgr inż. arch. Marta Trzaskowska
Korektor:	A data: 2016.01 skala: 1:25
Nr rysunku:	11/III/172.1

PP.1.1 LADA RECEPCYJNA

LADA RECEPCYJNA

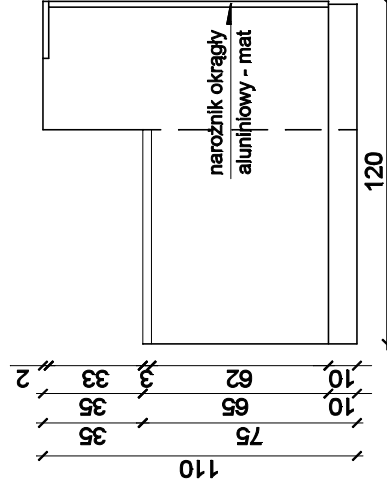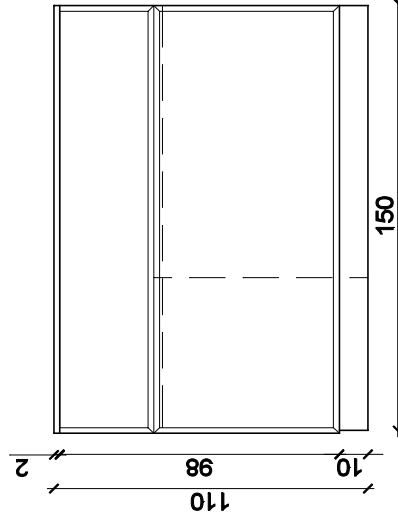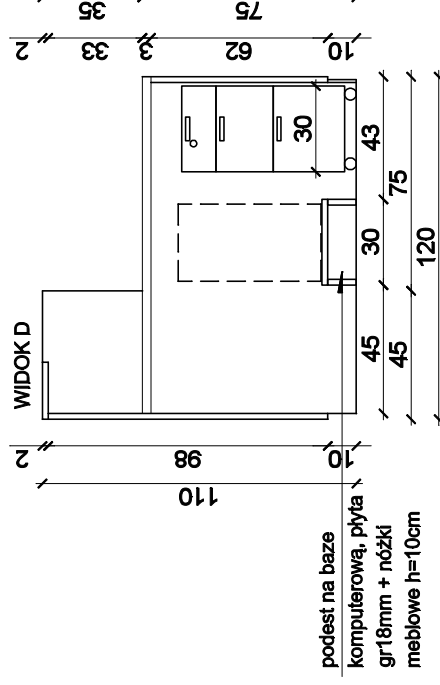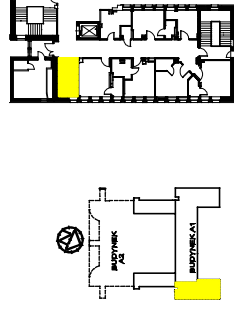

1. PŁYTA MEBLOWA - płyta melaminowana, gr 18mm, o jasnym wybarwieniu , równoważne jak Egger H1277 ST9 Akacja Lakeland Jasna
2. OBRZEZA - okleina PCV gr 2mm
3. BLAT - blay melaminowany, gr 36mm, kolor jak fronty
4. NAROŻNIKI - aluminiowe, zaoblone, szer 15 - 25mm
5. COKOŁY - z płyty meblowej melaminowanej imitującej aluminium szczotkowane



Moka  **DESIGN**

Moka design Monika Błaszczowska
ul. Jędrzonia 22
84-207 Kołeczekowo
tel. 501 448 322
e-mail: moka@mokadesign.com


<i>Inwestor:</i>	SPZOZ Szpital Specjalistyczny Im. Świętej Rodziny ul. Macielńskiego 25 Warszawa			
	<i>Projekt:</i>	Projekt zabudowy meblowej Oddział Pochodnictwa Plejo II		
		<i>Tużul rys.:</i>	PUNKT PIELEGNIARSKI III/173	
		<i>Opracował:</i>	mgr inż. arch Monika Blaszkowska mgr inż. arch. Marta Trzaskalska	
	<i>korekta:</i>	A	<i>data:</i> 2016.01	<i>skala:</i> 1:25
				<i>Nr rysunku:</i>
				12/III/173. 1

12/III/173. 1

ZABUDOWA W SYSTEMIE PROFILI ALUMINIOWYCH
PP.1.1.A ZABUDOWA MEBLOWA

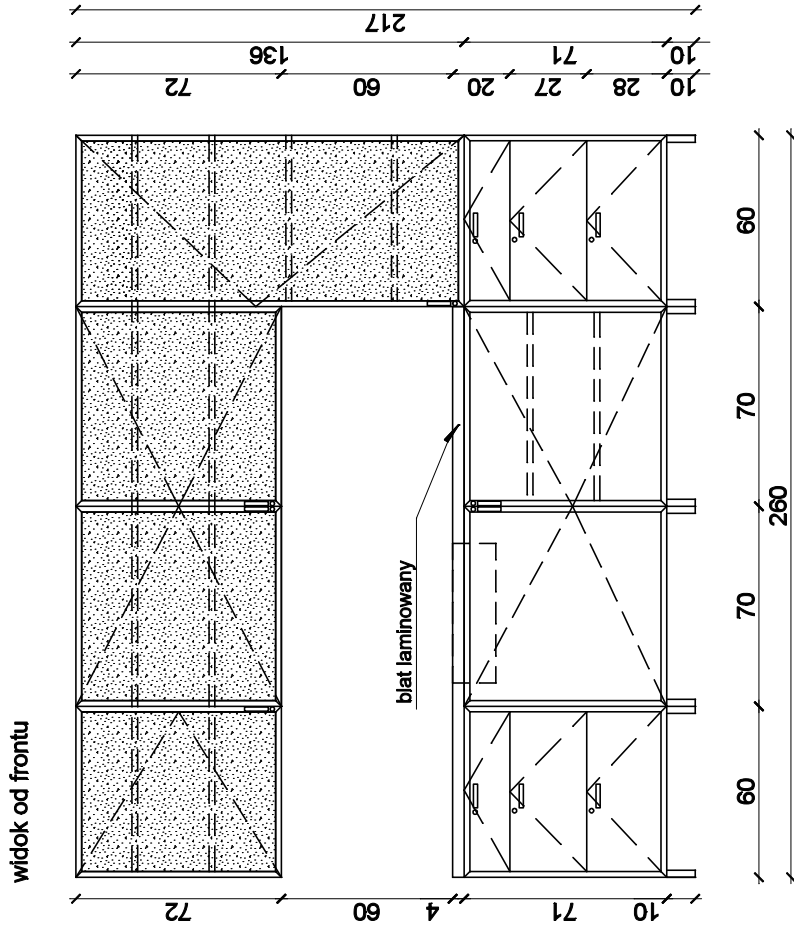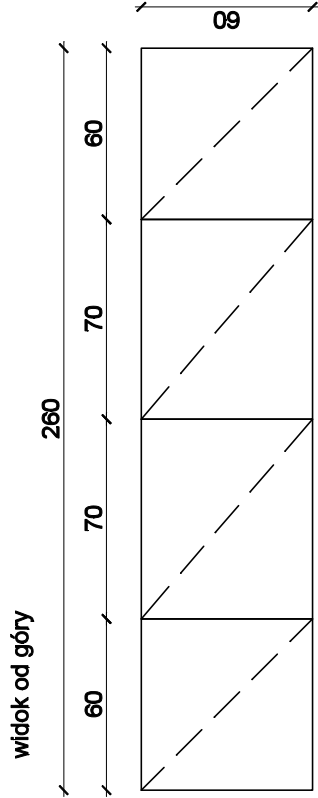


L.K60 LUSTRO
DO ŁAZIENKI

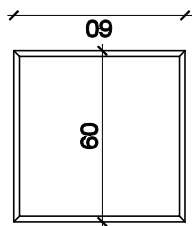


INFORMACJE DO PROJEKTU
LUSTRA:
1. LUSTRO - srebrne, gr 4-6mm,
hartowane, bezpieczne, kwadratowe
o boku o wym 60cm, faza 2cm

SPECYFIKACJA WYPOSAŻENIA II/173:	
F.1	FOTEL BIUROWY
L.K60	LUSTRO
Lzn	ŁODÓWKA DO ZABUDOWY - 2 szt
PP.1.1	LADA RECEPCYJNA
PP.1.1.A	ZABUDOWA MEBLOWA
PP.1.1.B	ZABUDOWA MEBLOWA
SB.5	SZAFKA BIUROWA
ZG.1	ZEGAR

PIĘTRO II - PUNKT
PIELĘGNIARSKI II/173
POŁOŻNICTWO
ZABUDOWA MEBLOWA

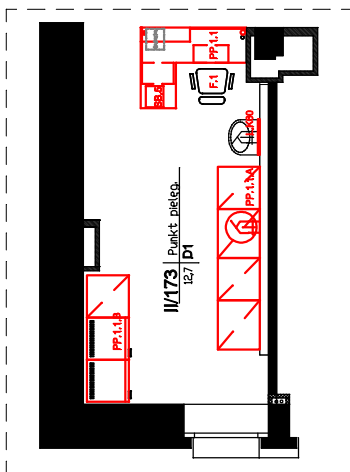

rzut pomieszczenia

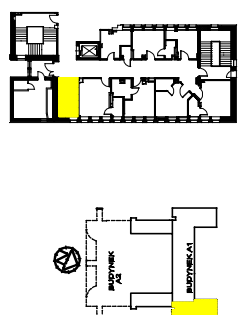

INFORMACJE DO PROJEKTU ZABUDOWY MEBLOWEJ:

1. PLYTA MEBLOWA - płyta melaminowana, gr 18mm, o jasnym wybarwieniu, równoważne jak Egger H1277 ST9 Akacja Lakeland Jasna
2. BLAT - blat melaminowany, gr 36mm, kolor ciemnoszary jednolity, równoważny jak KRONO D4103 SK WEZUWIUSZ
3. FRONTY - przeszklone lub z płyciną meblową gr 18mm - wg projektu, wszystkie fronty z zamkiem
4. OBRZEŻA FRONTÓW - aluminiowe, szer 15 - 25mm
5. NÓŻKI MEBLOWE - aluminiowe o przekroju kwadratowym o wymiarze boku 30mm-42mm, wysokość 100mm, kolor aluminium szczotkowane, jak np Gamet nr katalogowy NA50
6. UCHWYT - relingowy, kolor aluminium szczotkowane, wys. 150mm-200mm, jak np Gamet nr katalogowy UJA06
7. SZUFLADY - z cichym domykiem, np. Metabox, szuflady dostosowane do obciążenia do 50kg

- fronty przeszklone - z szybą mleczną w systemie profili aluminiowych
- fronty z wypełnieniem z płyty meblowej melaminowanej


Moka DESIGN

Moka design Monika Blaszkowska
ul. Jeżona 22
84-207 Kościerzno
tel. 501 446 322
e-mail: moka@mokadesign.com.pl


Investor:	SPZOZ Szpital Specjalistyczny Im. Świętej Rodziny ul. Madalińskiego 25 Warszawa
Projekt:	Projekt zabudowy meblowej Oddział Pokoźnictwa Piętro II
Tytuł rys.:	PUNKT PIELĘGNIARSKI II/173
Opracował:	mgr inż. arch. Monika Blaszkowska mgr inż. arch. Marta Trzaskowska
Korektor:	A data: 2016.01 skala: 1:25
Nr rysunku:	13/III/173. 2

**PIĘTRO II - PUNKT
PIELĘGNIARSKI II/173
POŁOŻNICTWO**


widok od góry

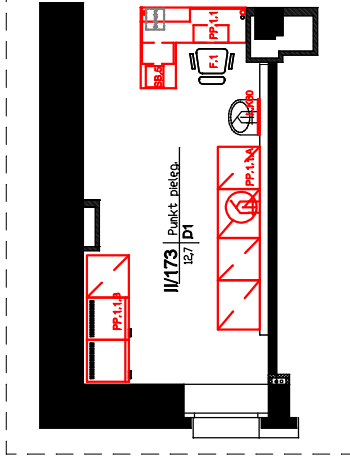

rzut pomieszczenia

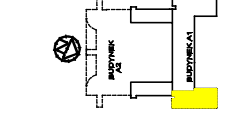

widok od góry

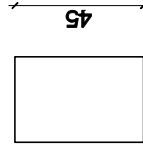

lasnym wybarwieniu - równoważne lak Edger H1277 ST9

2 OBRZEŻA - w systemie profili aluminiowych nr 15-25mm

3. BLAT - blat melaminowany, gr 36mm, kolor ciemnoszary

Jedynolity, równoważny jak KRONO D4103 SK WEZUWIUSZ

4. KÓŁKA JEZDNE MEBLOWE - z tworzywa sztucznego, kółka



dostosowane do podłoża twardego, kolor biała lub

przeźroczysta guma, wys 40-70mm

5. SZUFLADA z cichym domykiem, zamykana na klucz


6. UCHWYT - reelingowy, kolor aluminium szczotkowany

150mm-200mm, jak np Gamet nr katalogowy UA06

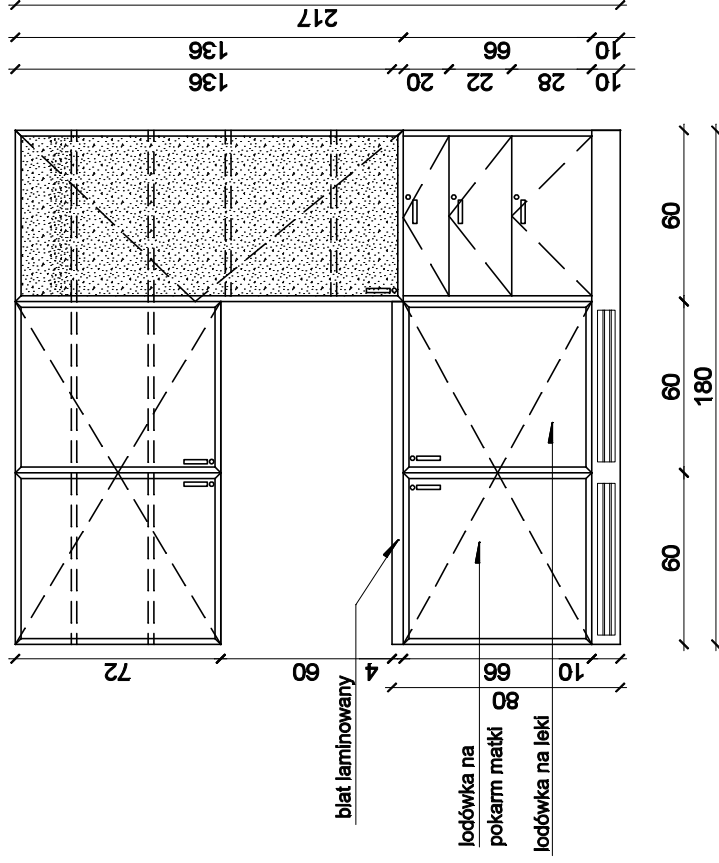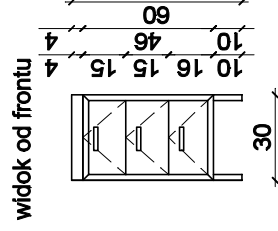

 DESIGN	Moka design Monika Błaszczewska ul. Piłsudskiego 22 04-507 1448 322 tel. 501 148 322 e-mail: moka@mokadesign.com.pl	
	<i>Investor:</i>	SPZOZ Szpital Specjalistyczny Im. Świętej Rodziny ul. Macińskiego 25 Warszawa
	<i>Projekt:</i>	Projekt zabudowy meblowej Oddział Pokoźnictwa Piętro II
	<i>Tuż po:</i>	PUNKT PIELĘGNIARSKI II/173
	<i>Opracował:</i>	mgr inż. arch. Monika Błaszczewska mgr inż. arch. Marta Trzaskalska
<i>Korekta:</i>	A	data: 2016.01 skala: 1:25
<i>Nr rysunku:</i>		14/III/173.3


L.K60 LUSTRO
DO ŁAZIENKI

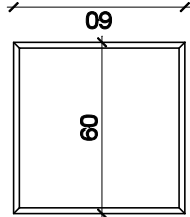


INFORMACJE DO PROJEKTU
LUSTRA DO ŁAZIENKI:
1. LUSTRO - srebrne, gr 4-6mm,
hartowane, bezpieczne, kwadratowe
o boku o wym 60cm, faza 2cm

SP.3 SZAFA PRACOWNICZA


widok od góry

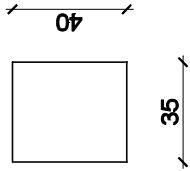

widok od frontu

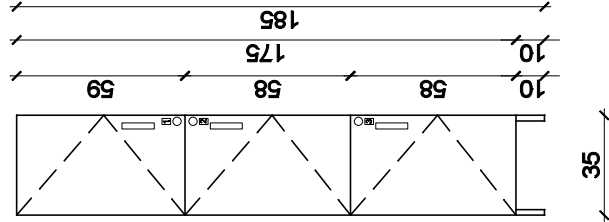


front

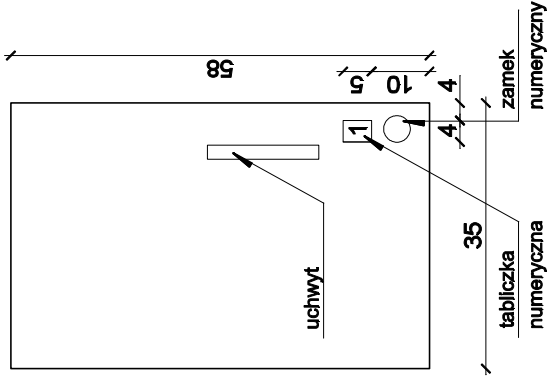



SPECYFIKACJA WYPOSAŻENIA II/174:

B.8	BIURKO
F.1	FOTEL BIURKOWY - 2 szt.
H.1	HACZYK ŁAZIENKOWY - 2szt.
K.1	KRZESŁO - 4 szt.
L.K60	LUSTRO
SK.1.2B	STÓŁ
SF.2	SOFA
SP.3	SZAFA PRACOWNICZA - 4 szt.

PIĘTRO II - POKÓJ LEKARZY II/174
POŁOŻNICTWO
SZAFA, WIESZAK, LUSTRO

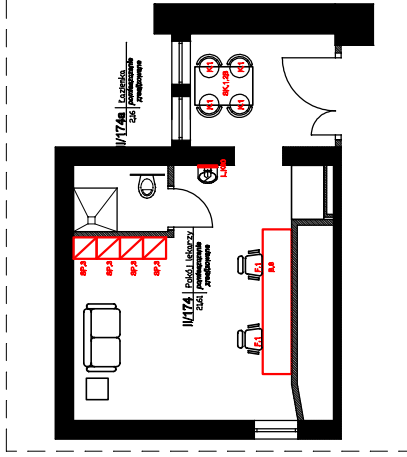

rzut pomieszczenia

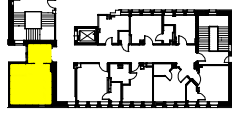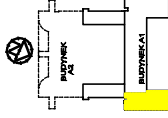

INFORMACJE DO PROJEKTU SZAFKI
PRACOWNICZYCH:
1. PŁYTA MEBLOWA - płyta melaminowana,
gr 18mm, o jasnym wybarwieniu ,
równoważne jak Egger H1277 ST9 Akacja
Lakeland Jasna
2. OBRZEŻA - okleina PCV gr 2mm
3. NÓŻKI MEBLOWE - aluminiowe o
przekroju kwadratowym o wymiarze boku
30mm-42mm, wysokość 100mm, kolor
aluminium szcztokowane, jak np Gamet nr
katalogowy NA50
4. UCHWYT - relingowy, kolor aluminium
szcztokowane, wys. 150mm-200mm, jak np
Gamet nr katalogowy UA06
5. Zamek numeryczny - zamek szyfrowy do
szaf, obudowa aluminiowa - szcztokowana,
rozmiar średnica 60-850mm
6. Do każdej szafki dodać numerek, laminat
grawerski - wykofczenie stal szcztokowana
4 SZTUKI


Moka
DESIGN

Moka design Monika Blaszkowska
ul. Jazdowa 22
84-207 Kościerzno
tel. 501 448 322
e-mail: moka@mokadesign.com.pl


Investor:	SPZOZ Szpital Specjalistyczny Im. Świętej Rodziny ul. Madalińskiego 25 Warszawa
Projekt:	Projekt zabudowy meblowej Oddział położniczy Piętro II
Tytuł rys.:	POKÓJ LEKARZY II/174
Opracował:	mgr inż. arch. Monika Blaszkowska mgr inż. arch. Marta Trzaskowska
Korektor:	A data: 2016.01 skala: 1:25
Nr rysunku:	15/III/174.1

B.8 BIURKO

widok od góry

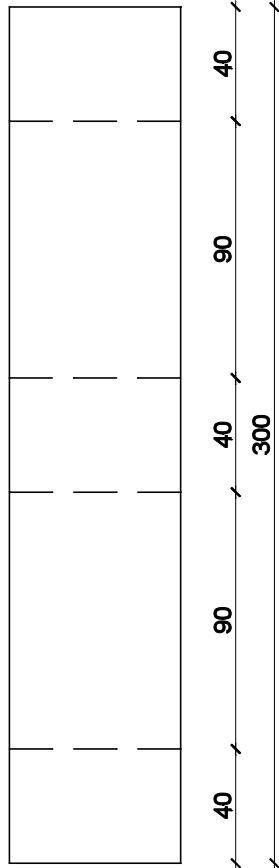


widok od frontu


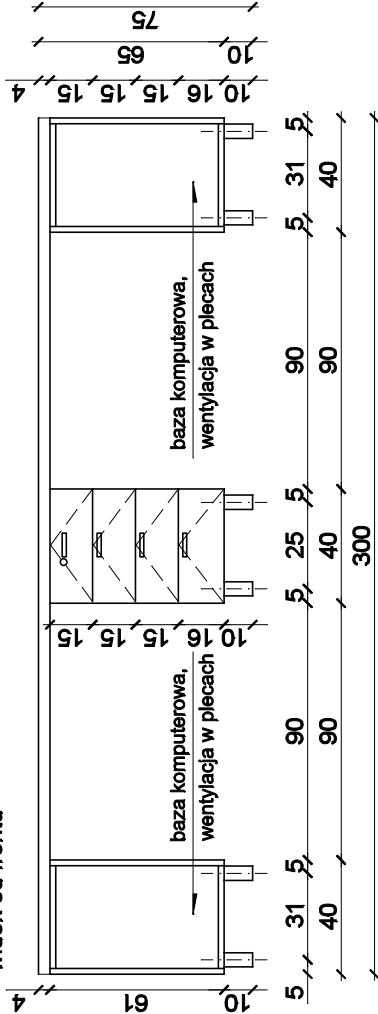


BIURKO

PIĘTRO II - POKÓJ LEKARZY II/174
POŁOŻNICTWO

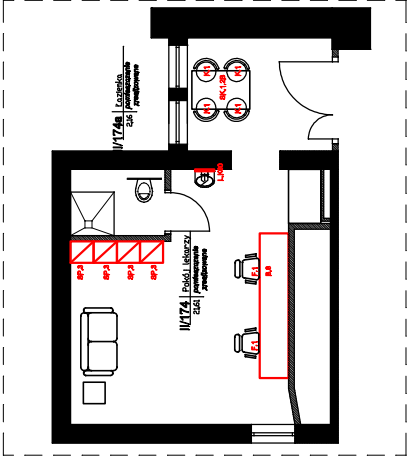

rzut pomieszczenia

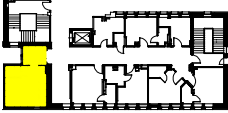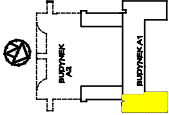

Moka
DESIGN

Moka design Monika Blaszkowska
ul. Jazdowa 22
84-207 Kołaczewo
tel. 501 446 322
e-mail: moka@mokadesign.com.pl

Investor:	SPZOZ Szpital Specjalistyczny Im. Świętej Rodziny ul. Madalińskiego 25 Warszawa
Projekt:	Projekt zabudowy meblowej Oddział położniczy Piętro II
Tytuł rys.:	POKÓJ LEKARZY II/174
Opracował:	mgr inż. arch. Monika Blaszkowska mgr inż. arch. Marta Trzaskowska
Korektor:	A data: 2016.01 skala: 1:25
Nr rysunku:	16/III/174. 2

INFORMACJE DO PROJEKTU BIURKA:

1. PŁYTA MEBLOWA - płyta melaminowana, gr 18mm, o jasnym wybarwieniu , równoważne jak Egger H1277 ST9 Akacja Lakeland Jasna
2. OBRZEŻA - okleina PCV gr 2mm
3. BLAT - blat melaminowany, gr 36mm, kolor jak fronty
4. SZUFLADY - z cichym domykiem, np. Metabox
5. NÓŻKI MEBLOWE - aluminiowe o przekroju kwadratowym o wymiarze boku 30mm-42mm, wysokość 100mm, kolor aluminium szczotkowane, jak np Gamet nr katalogowy NA50