


PIĘTRO III

MARKETING


MP.1 MARKETING -

PÓŁKA BIUROWA


widok od góry

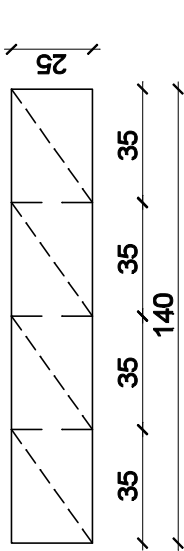

widok od frontu

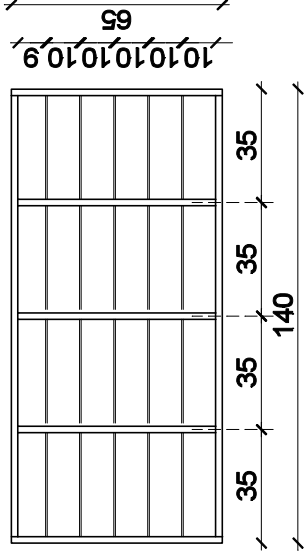

rzut pomieszczenia

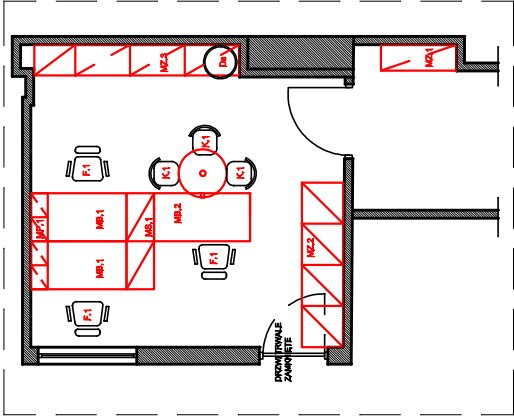


- INFORMACJE DO PROJEKTU PÓŁKI BIURKOWEJ MP.1 :
1. PŁYTA MEBLOWA - płyta melaminowana, gr 18mm, o jasnym wybarwieniu , równoważne jak Egger H1277 ST9 Akacja Lakeland Jasna
 2. OBRZEŻA - okleina PCV gr 2mm
 3. PÓŁKI - szklane, ze szkła hartowanego gr 4mm
 4. UCWYTY - relingowy, kolor aluminium szczotkowane, wys. 150mm-200mm, jak np Gamet nr katalogowy UA06

Moka
DESIGN
Moka design Monika Blaszkowska
ul. Jazdowa 22
84-207 Kołaczewo
tel. 501 446 322
e-mail: moka@mokadesign.com.pl


<i>Investor:</i>	SPZOZ Szpital Specjalistyczny Im. Świętej Rodziny ul. Madalińskiego 25 Warszawa
<i>Projekt:</i>	Projekt zabudowy meblowej Marketing Piętro III
<i>Tytuł rys.:</i>	PÓŁKA BIUROWA
<i>Opracował:</i>	mgr inż. arch. Monika Blaszkowska mgr inż. arch. Marta Trzdałkowska
<i>korektor:</i>	A <i>data:</i> 2016.01 <i>skala:</i> 1:25
<i>Nr rysunku:</i>	5/III/MP.1

PIĘTRO III MARKETING

MB.1 MARKETING - BIURKO

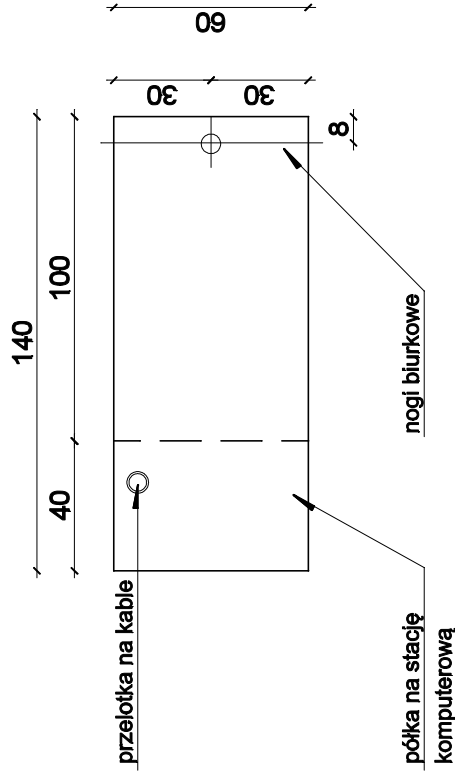


widok od góry

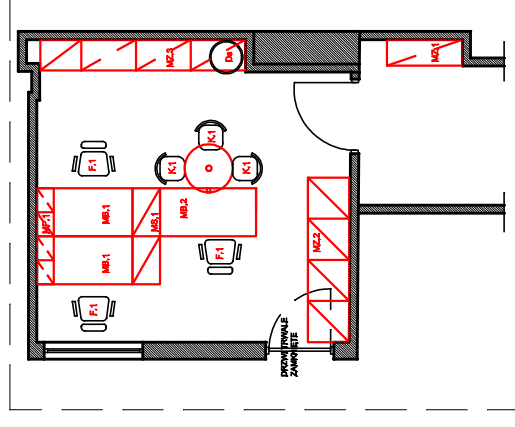

rzut pomieszczenia

INFORMACJE DO PROJEKTU BIURKA:

1. PŁYTA MEBLOWA - płyta melaminowana, gr 18mm, o jasnym wybarwieniu , równoważne jak Egger H1277 ST9 Akacja Lakeland Jasna
2. OBRZEŻA - okleina PCV gr 2mm
3. BLAT - blat melaminowany, gr 36mm, kolor jak fronty
4. NÓŻKI MEBLOWE - aluminiowe o przekroju kwadratowym o wymiarze boku 30mm-42mm, wysokość 100mm, kolor aluminium szcztokowane, jak np Garnet nr katalogowy NA50
5. NOGA BIURKOWA - aluminiowa o przekroju kołowym w wymiarze Ø5-7cm, jak np Garnet nr katalogowy FNM-011 CHROM
6. SZUFLADA - z cichym domykiem, np. Metabox, zamykana na klucz
7. UCHWYT - relingowy, kolor aluminium szcztokowane, wys. 150mm-200mm, jak np Garnet nr katalogowy UA06

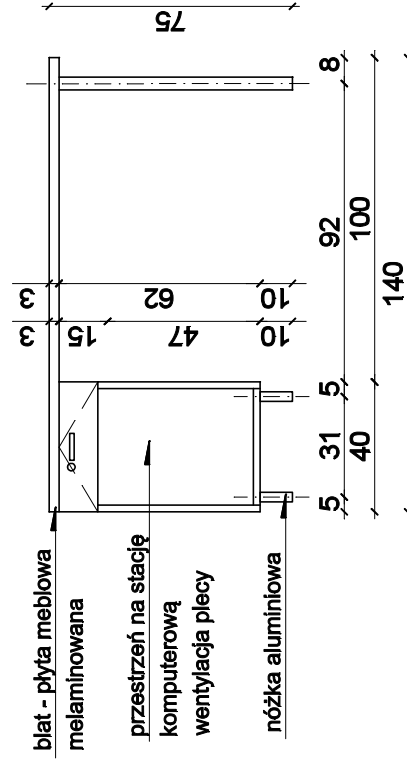

widok od frontu


	Mokko design Monika Błaszczewska ul. Jeczynia 22 04-007 Kołaczewo tel. 501 446 522 e-mail: mokko@mokkodesign.com.pl		
	SPZOZ Szpital Specjalistyczny im. Świętej Rodziny ul. Madalińskiego 25 Warszawa		
	Projekt zabudowy meblowej Marketing Piętro III		
	PÓŁKA BIUROWA		
<i>Inwestor:</i>	mgr inż. arch. Monika Błaszczewska mgr inż. arch. Marta Trzaskalska		
<i>Projekt:</i>	mgr inż. arch. Marta Trzaskalska		
<i>Tabela rys.:</i>	1:25		
<i>Opracował:</i>	2016.01		
<i>korekta:</i> A	skala: 1:25		
Nr rysunku:			

PIĘTRO III MARKETING MB.2 MARKETING - BIURKO


INFORMACJE DO PROJEKTU BIURKA:

1. PŁYTA MEBLOWA - płyta melaminowana, gr 18mm, o jasnym wybarwieniu , równoważne jak Egger H1277 ST9 Akacja Lakeland Jasna
2. OBRZEŻA - okleina PCV gr 2mm
3. BLAT - blat melaminowany, gr 36mm, kolor jak fronty
4. NÓŻKI MEBLOWE - aluminiowe o przekroju kwadratowym o wymiarze boku 30mm-42mm, wysokość 100mm, kolor aluminium szczotkowane, jak np Gamet nr katalogowy NA50
5. NOGA BIURKOWA - aluminiowa o przekroju kołowym w wymiarze FI 5-7cm, jak np Gamet nr katalogowy FNM-011 CHROM
6. SZUFLADA - z cichym domykiem, np. Metabox, zamykana na klucz
7. UCHWYT - relingowy, kolor aluminium szczotkowane, wys. 150mm-200mm, jak np Gamet nr katalogowy UA06


widok od strony B

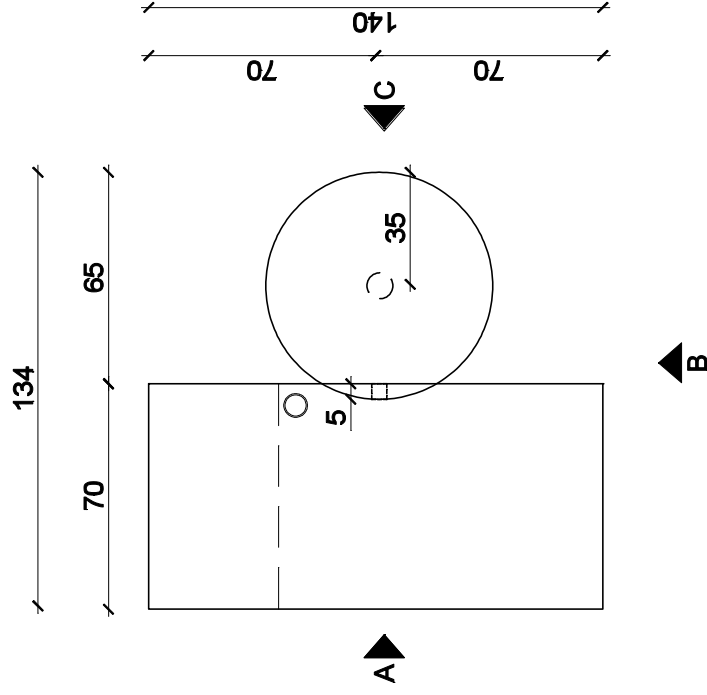



widok od strony C

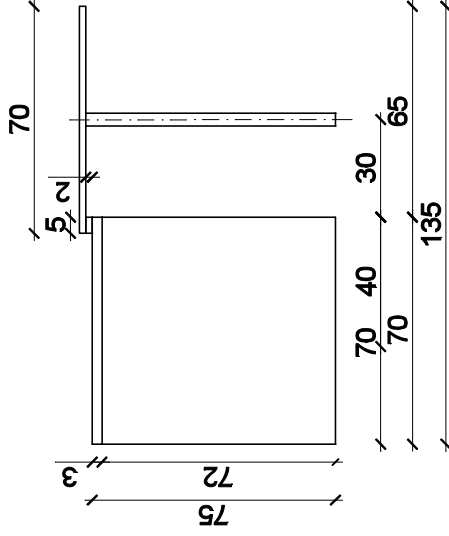

widok od strony A

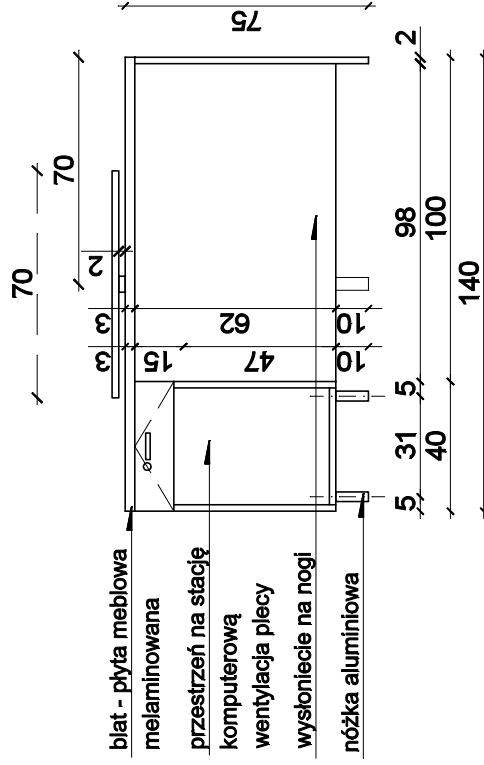



widok od strony C

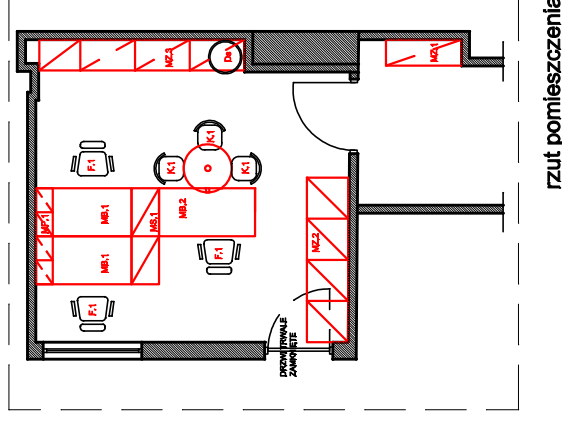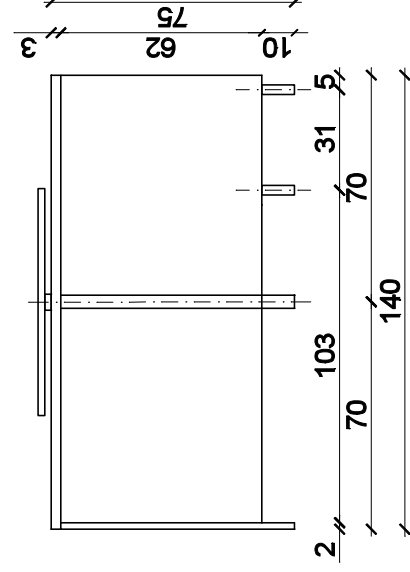

rzut pomieszczenia

Moka DESIGN	Moka design Monika Błaszczewska ul. Jazdowa 22 84-207 Kościerzno tel. 501 446 322 e-mail: moka@mokadesign.com.pl			
	SPZOZ Szpital Specjalistyczny Im. Świętej Rodziny ul. Madalińskiego 25 Warszawa			
Investor:	Projekt zabudowy meblowej Marketing Piętro III			
Projekt:	PÓŁKA BIUROWA			
Tuż iys:	mgr inż. arch. Monika Błaszczewska			
Opracował:	mgr inż. arch. Marta Trzaskowska			
Korektor:	A	data:	2016.01	skala: 1:25
Nr rysunku:	7/III/MB.2			

PIĘTRO III
POM. SOCJALNE
SAK.1 SOCJALNY III
PIĘTRO - ZABUDOWA
MEBLOWA

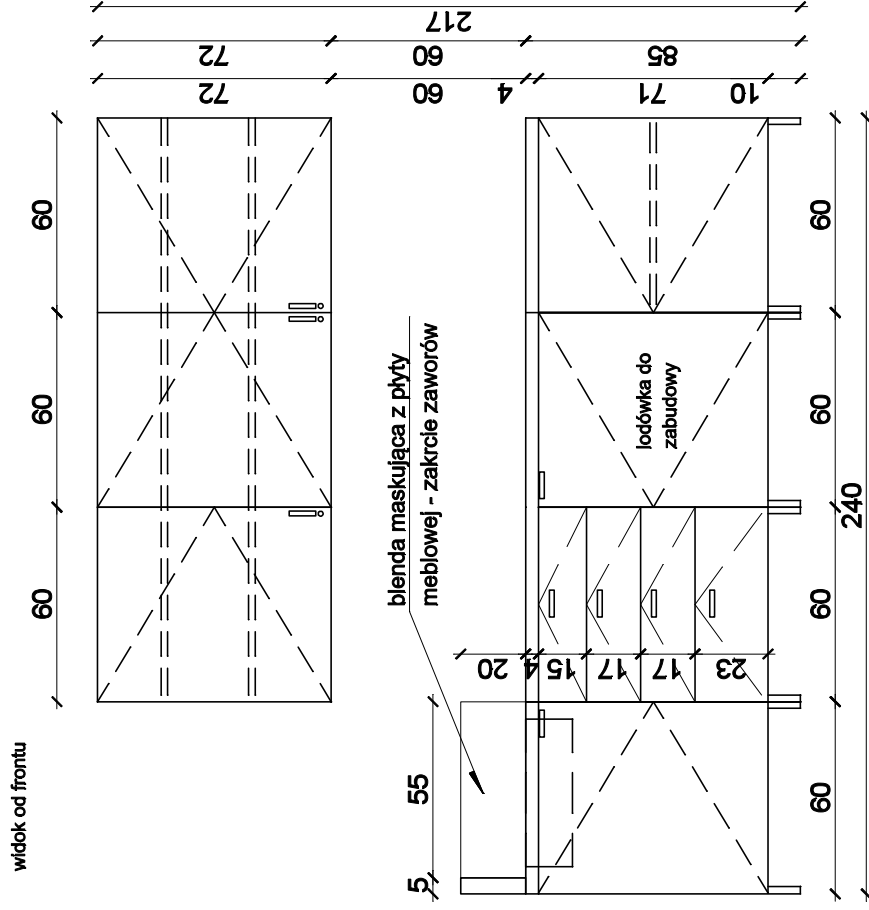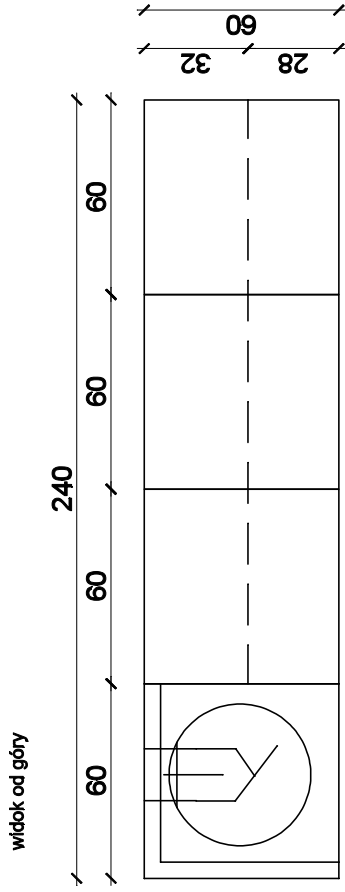


**SPECYFIKACJA WYPOSAŻENIA ANEKSU
KUCHENNEGO III PIĘTRA:**

Bz	BATERIA ZLEWOZMYWAKOWA
K.1	KRZESŁO - 2szt.
Lzn	ŁODÓWKA DO ZABUDOWY
SKA.1	ANEKS KUCHENNY
SK.2	STÓŁ KAWOWY
Zz	ZLEWOZMYWAK

INFORMACJE DO PROJEKTU ANEKSU

KUCHENNEGO III PIETRO:

1. PŁYTA MEBLOWA - płyta melaminowana, gr 18mm, o jasnym wybarwieniu, równoważne jak Egger H1277 ST9 Akacja Lakeland Jasna
2. OBRZEŻA - okleina PCV gr 2mm
3. BLAT - blat melaminowany, gr 36mm, kolor jak frontyciemnoszary jednolity, równoważny jak KRONO D4103 SK WEZUWIUSZ
4. NÓŻKI MEBLOWE - aluminiowe o przekroju kwadratowym o wymiarze boku 30mm-42mm, wysokość 100mm, kolor aluminium szczotkowane, jak np Gamet nr katalogowy NA50
5. SZAFKA WISZĄCA - przygotować w plecach wzmocnienie z szyną, aby powiesić szafkę.
6. UCHWYT - relingowy, kolor aluminium
7. SZUFLADY - z cichym domykiem, np: Metabox katalogowy UA06
8. LODÓWKA - do zabudowy wg opisu technicznego

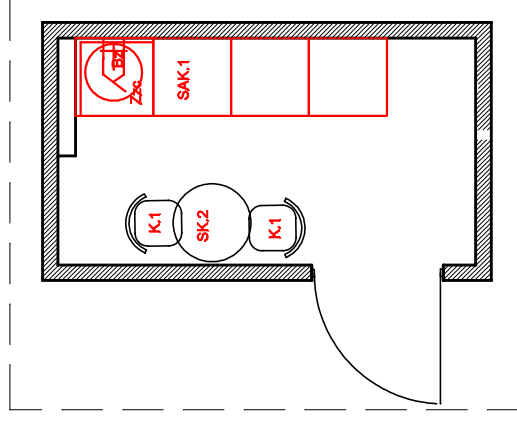

rzut pomieszczenia




Moka
DESIGN

Moka design Monika Błaszczowska
ul. Jezioła 22
84-207 Kołczakowo
tel. 501 446 322
e-mail: moka@mokadesign.com.pl


<i>Investor:</i>	SPZOZ Szpital Specjalistyczny Im. Świętej Rodziny ul. Medallańskiego 25 Warszawa			
	<i>Projekt:</i>	Projekt zabudowy meblowej Marketing Piętro III		
		<i>Tytuł rys.:</i>	ZABUDOWA MEBLOWA	
			<i>Opracował:</i>	mgr inż. arch. Monika Błaszczewska mgr inż. arch. Maria Trzaskowska
<i>Korekta:</i>	A	<i>data:</i>	2016.01	
<i>Narysował:</i>			8/III/SAK.1	

PIĘTRO III ADMINISTRACJA BIURKO


widok od góry

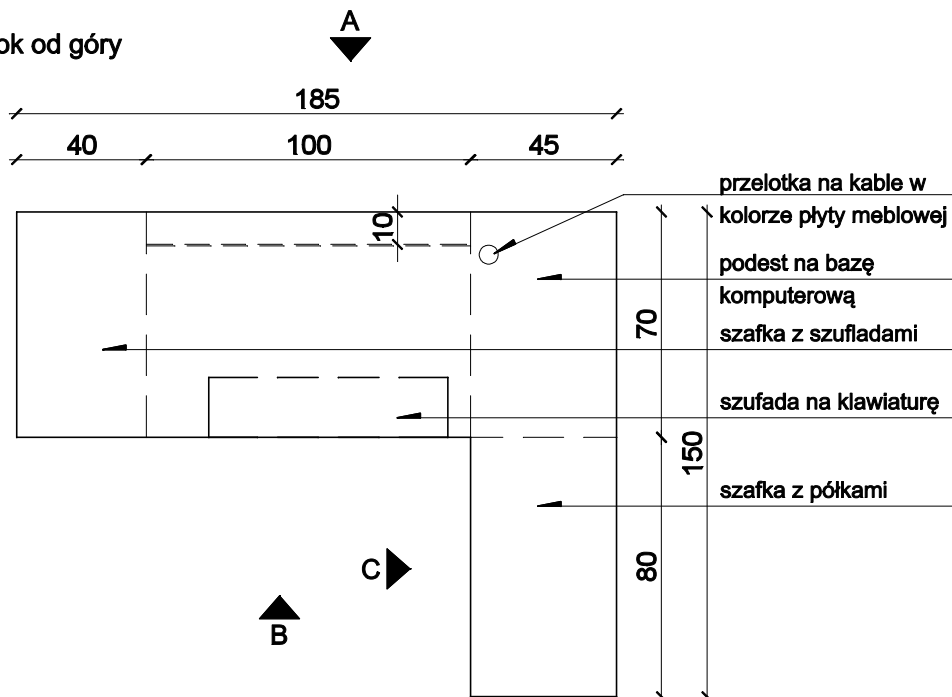


widok A

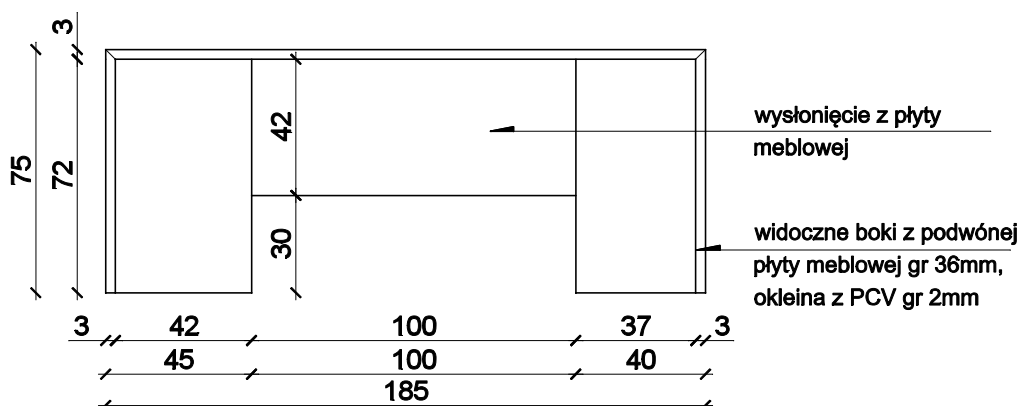

widok B

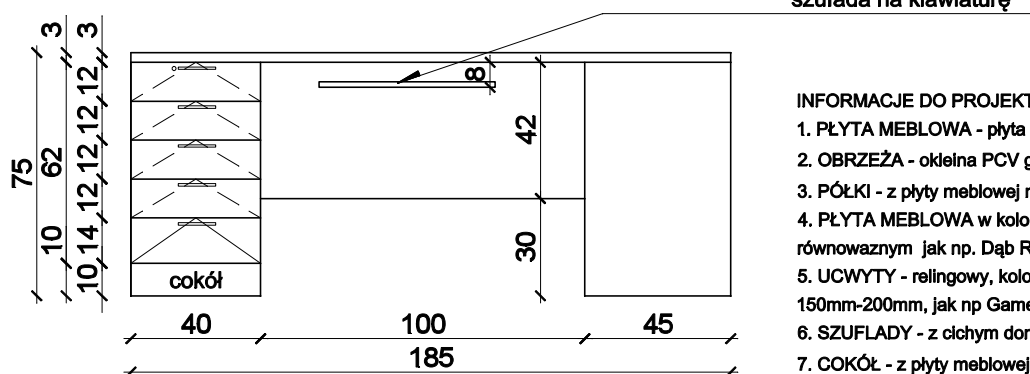

widok C

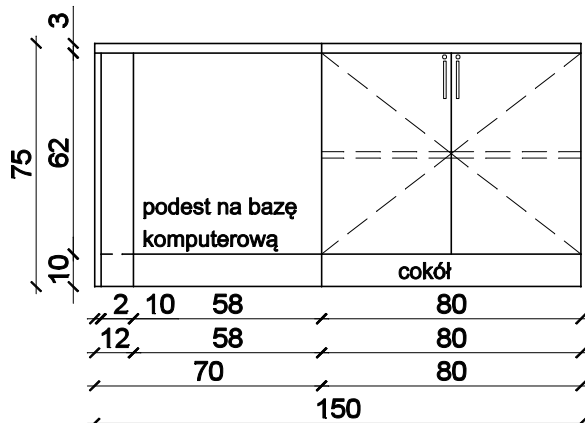

INFORMACJE DO PROJEKTU BIURKA:


1. PŁYTA MEBLOWA - płyta melaminowana, gr 18mm,
2. OBRZEŻA - okleina PCV gr 2mm
3. PÓŁKI - z płyty meblowej melaminowanej, w kolorze frontów
4. PŁYTA MEBLOWA w kolorze imitującym drewno o jasnym wybarwieniu, równowaznym jak np. Dąb Rijeka Jasny D3166MX Krono
5. UCWYTY - relingowy, kolor aluminium szczotkowane, wys. 150mm-200mm, jak np. Gamet nr katalogowy UA06
6. SZUFLADY - z cichym domykłem, np. Metabox, z zamkiem centralnym
7. COKÓŁ - z płyty meblowej imitującej stal szczotkowane

Moka
DESIGN
Moka design Monika Błaszowska
ul. Jezioła 22
84-207 Koleczkowo
tel. 501 446 322
e-mail. moka@mokadesign.com.pl

Inwestor:	SPZOZ Szpital Specjalistyczny Im. Świętej Rodziny ul. Madalińskiego 25 Warszawa		
Projekt:	Projekt zabudowy meblowej Administracja Piętro III		
Tytuł rys.:	BIURKO NA III PIĘTRO		
Opracował:	mgr inż. arch. Monika Błaszowska mgr inż. arch. Marta Trzciałkowska		
korekta:	A	data: 2016.01	skala: 1:25
Nr rysunku:	9/III/1		

SZAFKA Z SYSTEMEM FRONTÓW SUWANYCH

widok od góry

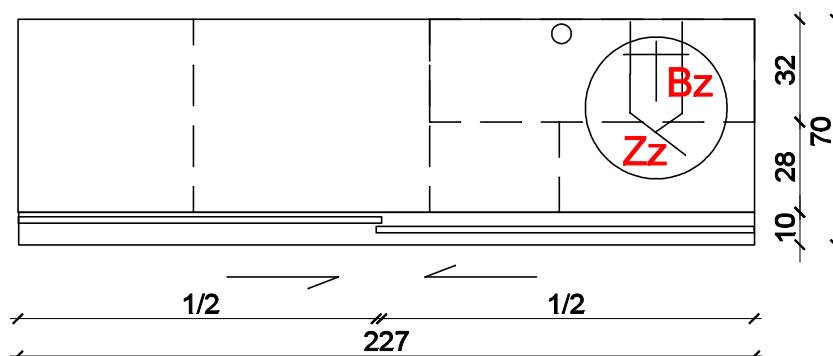


PIĘTRO III
ADMINISTRACJA

SZAFKA / ANEKS

Bz - bateria zlewozmywakowa z
mieszaczem wody, z perlatoorem,
wykończenie chrom
Zz - zlewozmywak, stal
szczerkowana, okrągły o śr. 45cm

widok od frontu

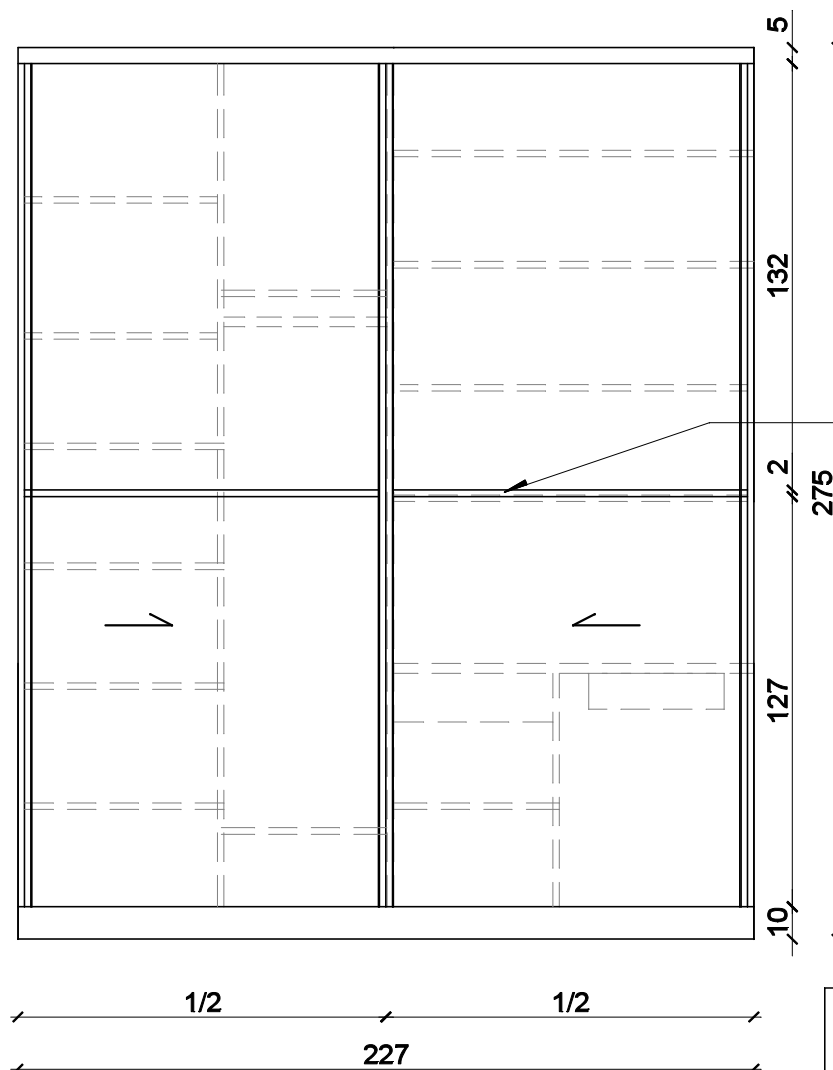

* wymiar wynikowy

szpros

INFORMACJE DO PROJEKTU SZAFKI/ ANEKS:


1. PŁYTA MEBLOWA - płyta melaminowana, gr 18mm,
2. OBRZEŻA - okleina PCV gr 2mm
3. FRONTY PRZESUWNE - z płyty meblowej, okucia i profile: aluminiowe - ciche domyk, maskownice wózków jezdnych z płyty meblowej, kolor jak fronty
4. PÓŁKI - z płyty meblowej melaminowanej, w kolorze frontów, część półek regulowanych
5. SZUFLADA - z cichym domykiem, uchwyt wpuszczany
6. PŁYTA MEBLOWA w kolorze imitującym drewno o jasnym wybarwieniu, jak np. Dąb Rijeja Jasny D3166MX Krono

Moka
DESIGN
Moka design Monika Błaszowska
ul. Jezioła 22
84-207 Kołeczkowo
tel. 501 446 322
e-mail. moka@mokadesign.com.pl

Inwestor:	SPZOZ Szpital Specjalistyczny Im. Świętej Rodziny ul. Madalińskiego 25 Warszawa		
Projekt:	Projekt zabudowy meblowej Administracji Piętro III		
Tytuł rys.:	SZAFKA / ANEKS NA III PIĘTRO		
Opracował:	mgr inż. arch. Monika Błaszowska mgr inż. arch. Marta Trzciałkowska		
korekta: A	data: 2016.01	skala: 1:25	
Nr rysunku: 11/III/3			


widok od góry

SZAFA / ANEKS

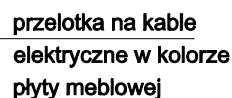

Bz - bateria zlewozmywakowa z
mieszaczem wody, z perlatozem,
wykończenie chrom
Zz - zlewozmywak, stal
szczotkowana, okrągły o śr. 45cm

widok wnętrza

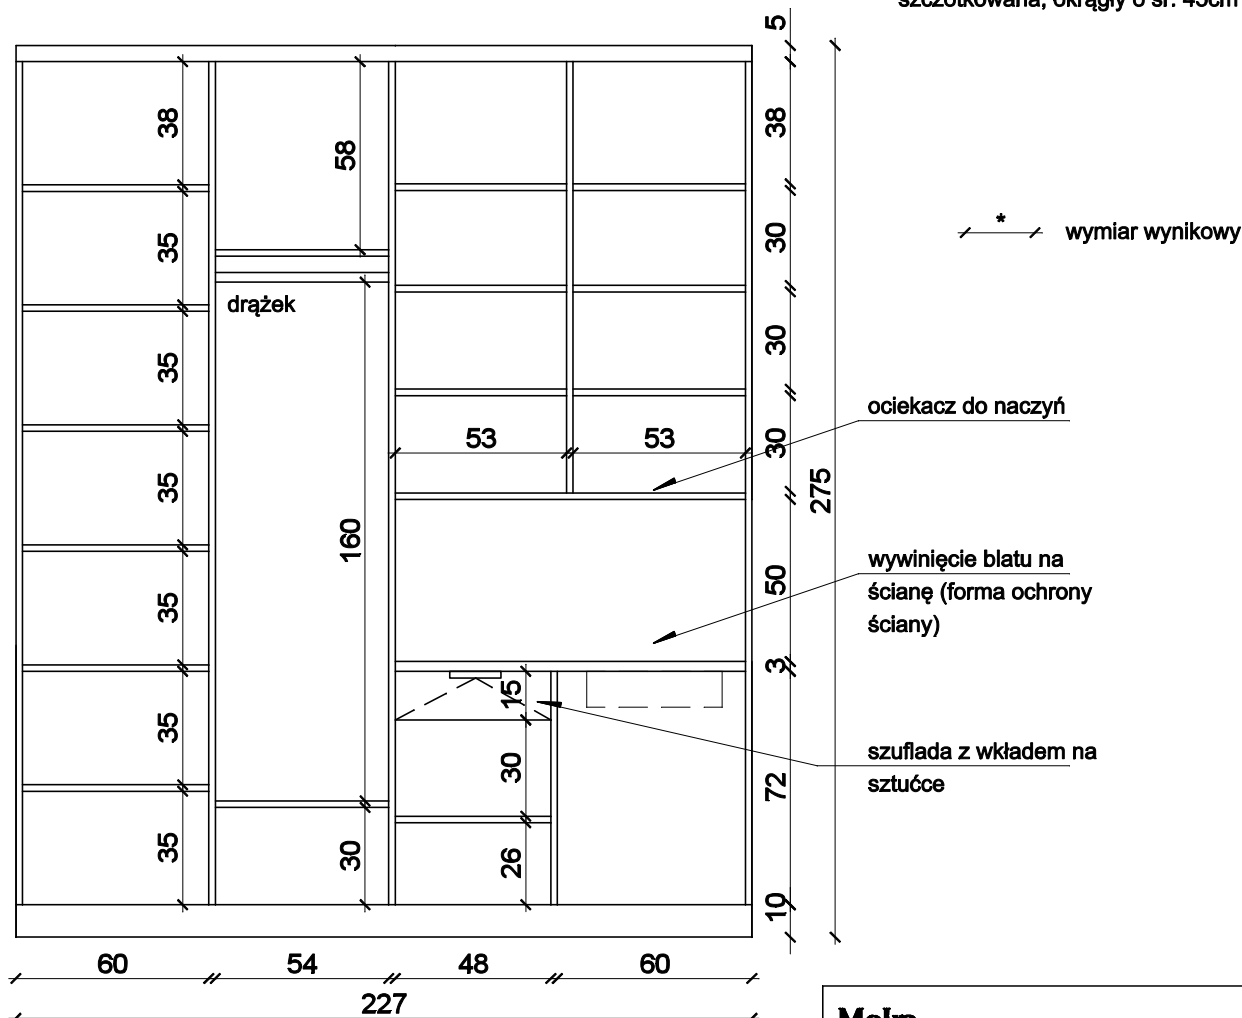


1. PŁYTA MEBLOWA - płyta melaminowana, gr 18mm,
2. OBRZEŻA - okleina PCV gr 2mm
3. FRONTY PRZESUWNE - z płyty meblowej, okucia i profile: aluminiowe - cichy domyk, maskownice wózków jezdných z płyty meblowej, kolor jak fronty
4. PÓŁKI - z płyty meblowej melaminowanej, w kolorze frontów, część półek regulowanych
5. SZUFLADA - z cichym domykiem, uchwyt wpuszczany
6. PŁYTA MEBLOWA w kolorze imitującym drewno o jasnym wybarwieniu, jak np. Dąb Rijecka Jasny D3166MX Krono

Moka
DESIGN

Moka design Monika Błaszowska
ul. Jeziołna 22
84-207 Koleczkowo
tel. 501 446 322
e-mail. moka@mokadesign.com.pl

<i>Inwestor:</i>	SPZOZ Szpital Specjalistyczny Im. Świętej Rodziny ul. Madalińskiego 25 Warszawa		
<i>Projekt:</i>	Projekt zabudowy meblowej Administracja Piętro III		
<i>Tytuł rys.:</i>	SZAFA / ANEKS NA III PIĘTRO		
<i>Opracował:</i>	mgr inż. arch. Monika Błaszczowska mgr inż. arch. Marta Trzciatkowska		
<i>korekta:</i> A	<i>data:</i> 2016.01	<i>skala:</i> 1:25	
<i>Nr rysunku:</i> 12/III/4			

PIĘTRO III MARKETING

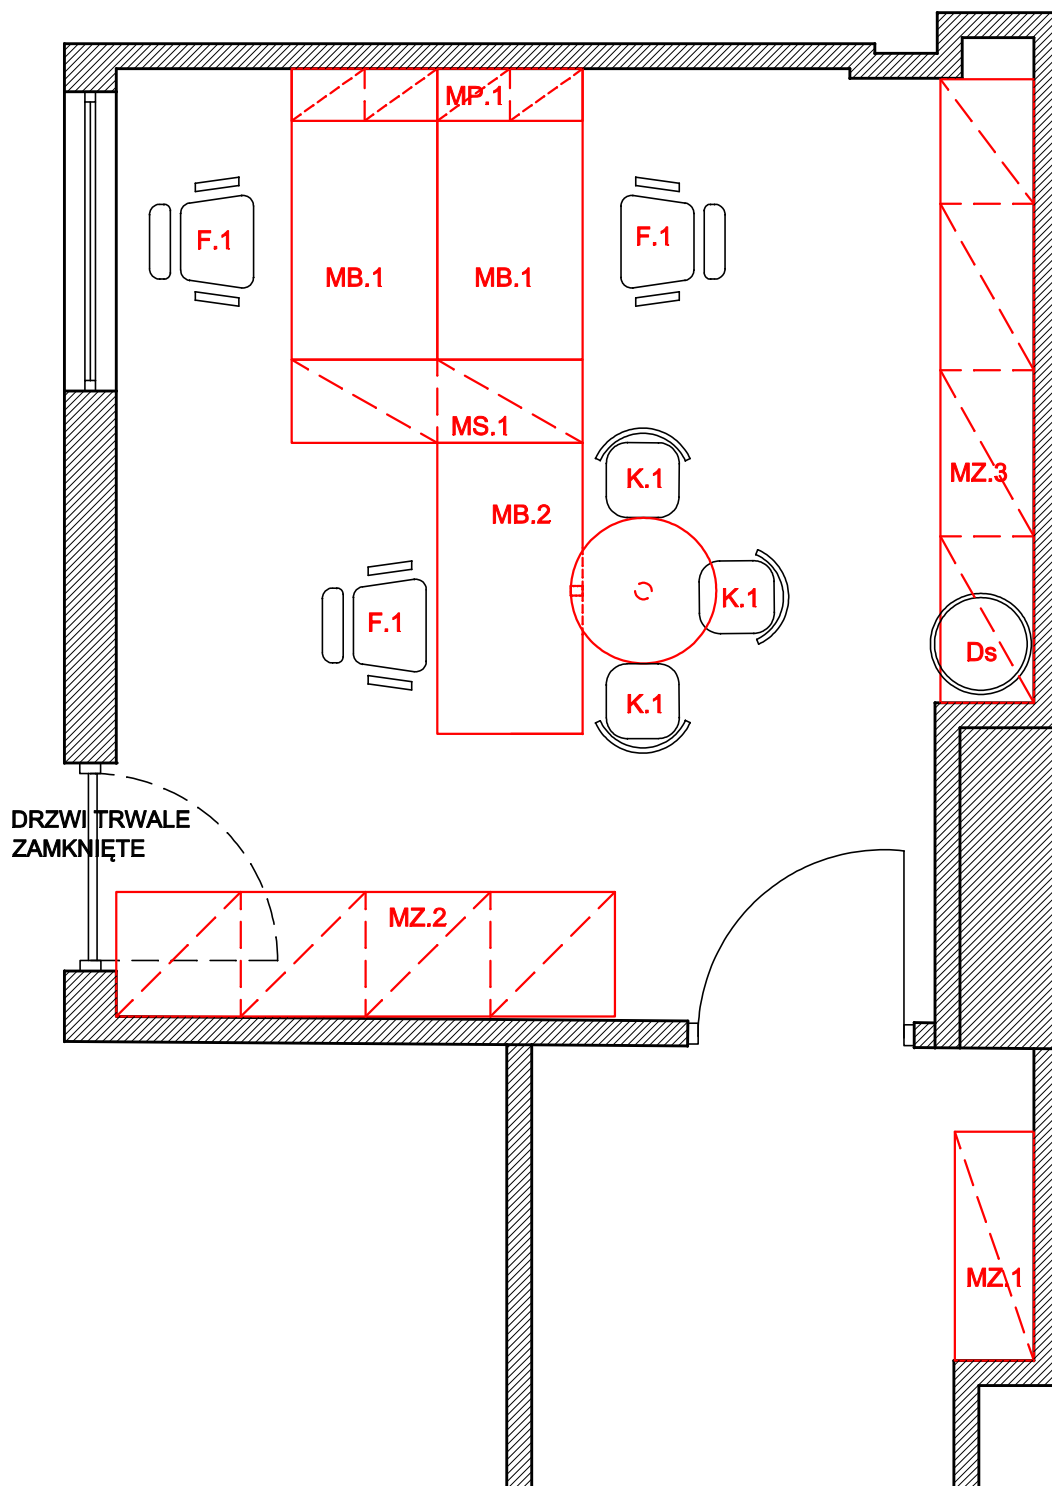

SPECYFIKACJA WYPOSAŻENIA III/MARKETING:

Ds	DYSTRYBUTOR WODY
MB.1	BIURKO - 2szt.
MB.2	BIURKO
F.1	FOTEL BIURKOWY - 3szt.
K.1	KRZESŁO - 3szt.
MS.1	SZAFKA BIUROWA
MP.1	PÓŁKA WISZĄCA
MZ.1	ZABUDOWA MEBLOWA
MZ.2	ZABUDOWA MEBLOWA
MZ.3	ZABUDOWA MEBLOWA


Moka
DESIGN

Moka design Monika Błaszowska
ul. Jezioła 22
84-207 Koleczkowo
tel. 501 446 322
e-mail. moka@mokadesign.com.pl


<i>Inwestor:</i>	SPZOZ Szpital Specjalistyczny Im. Świętej Rodziny ul. Madalińskiego 25 Warszawa		
<i>Projekt:</i>	Projekt zabudowy meblowej Marketing Piętro III		
<i>Tytuł rys.:</i>	ZABUDOWA MEBLOWA		
<i>Opracował:</i>	mgr inż. arch. Monika Błaszowska mgr inż. arch. Marta Trzciałkowska		
<i>korekta:</i>	<i>A</i>	<i>data:</i> 2016.01	<i>skala:</i> 1:25
<i>Nr rysunku:</i>	0/III/1		

<i>Inwestor:</i>	SPZOZ Szpital Specjalistyczny Im. Świetej Rodziny ul. Macallaiskiego 25 Warszawa					
<i>Projekt:</i>	Projekt zabudowy meblowej Marketing Piętro III					
<i>Tytuł rys.:</i>	ZABUDOWA MEBLOWA					
<i>Opracował:</i>	mgr inż. arch Monika Błaszczyńska mgr inż. arch. Marta Trzeciakowska					
<i>korekta:</i>	A	<i>data:</i>	2016.01	<i>skala:</i>	1:25	
<i>Narysował:</i>	<i>1/M/MZ.1</i>					

widok od góry

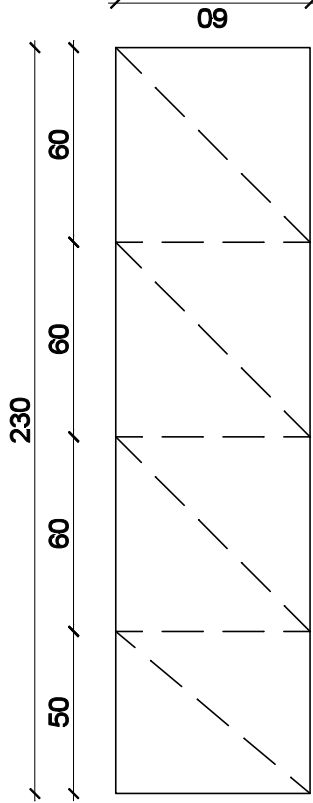


widok od góry

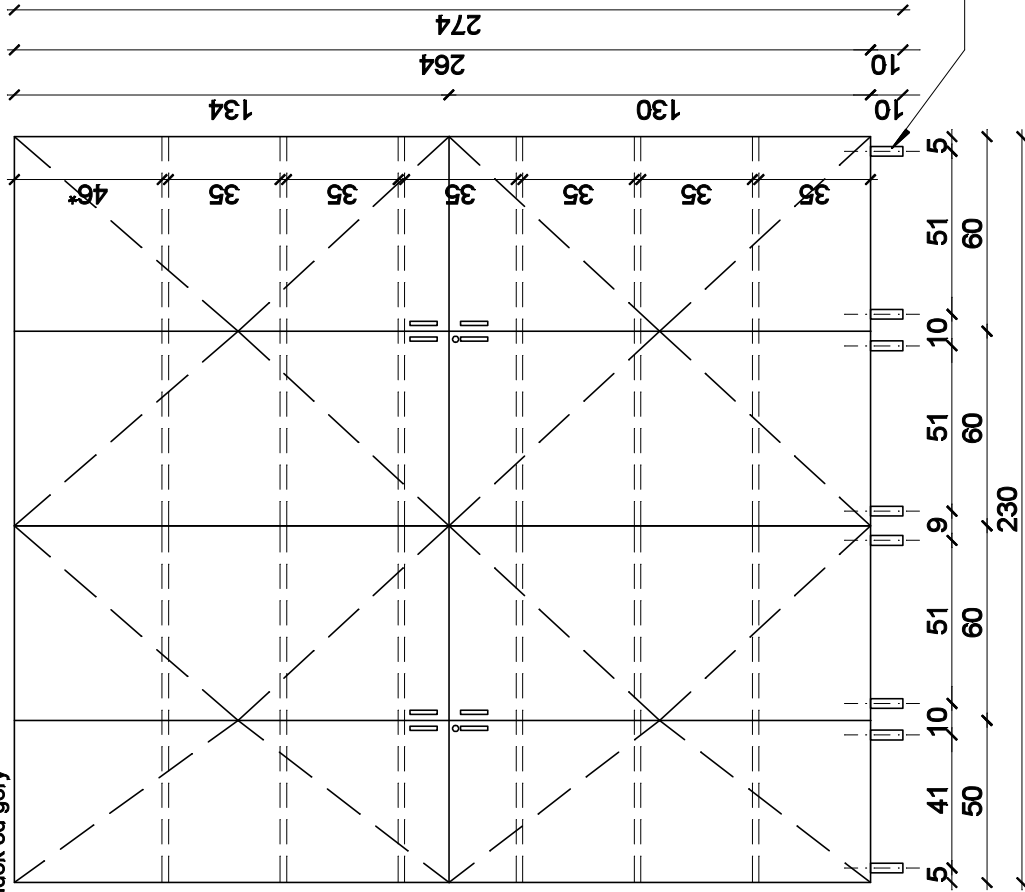

- INFORMACJE DO PROJEKTU ZABUDOWY
MEBLOWEJ (MARKETING):
1. PŁYTA MEBLOWA - płyta melaminowana, gr 18mm, o jasnym wybarwieniu , równoważne jak Egger H1277 ST9 Akacja Lakeland Jasna
 2. OBRZEŻA - okleina PCV gr 2mm
 3. NÓŻKI MEBLOWE - aluminiowe o przekroju kwadratowym o wymiarze boku 30mm-42mm, wysokość 100mm, kolor aluminium
 4. FRONTY - zamykane, jak np Gamet nr katalogowy NA50
 5. UCHWYT - relingowy, kolor aluminium
 6. PÓŁKI - kolor jak fronty, półki do regulacji

nóżka aluminiowa

PIĘTRO III MARKETING MZ.2 MARKETING - ZABUDOWA MEBLOWA

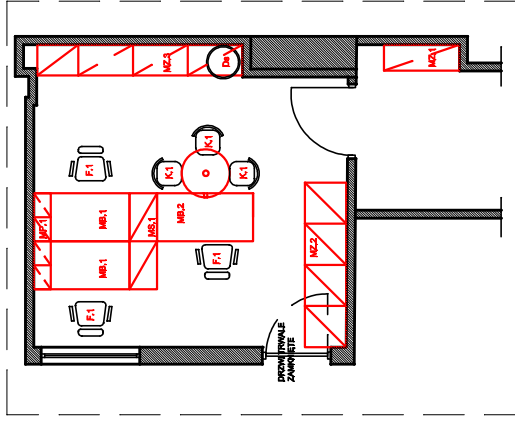

rzut pomieszczenia



Moka
DESIGN

Moka design Monika Blaszkowska
ul. Jazdowa 22
84-207 Kościerzno
tel. 501 446 322
e-mail: moka@mokadesign.com.pl

Investor:	SPZOZ Szpital Specjalistyczny Im. Świętej Rodziny ul. Madalińskiego 25 Warszawa
Projekt:	Projekt zabudowy meblowej Marketing Piętro III
Tytuł rys.:	ZABUDOWA MEBLOWA
Opracował:	mgr inż. arch. Monika Blaszkowska mgr inż. arch. Marta Trzaskowska
Korektor:	A data: 2016.01 skala: 1:25
Nr rysunku:	2/III/MZ.2

PIĘTRO III
MARKETING


MZ.3 MARKETING -
ZABUDOWA MEBLOWA

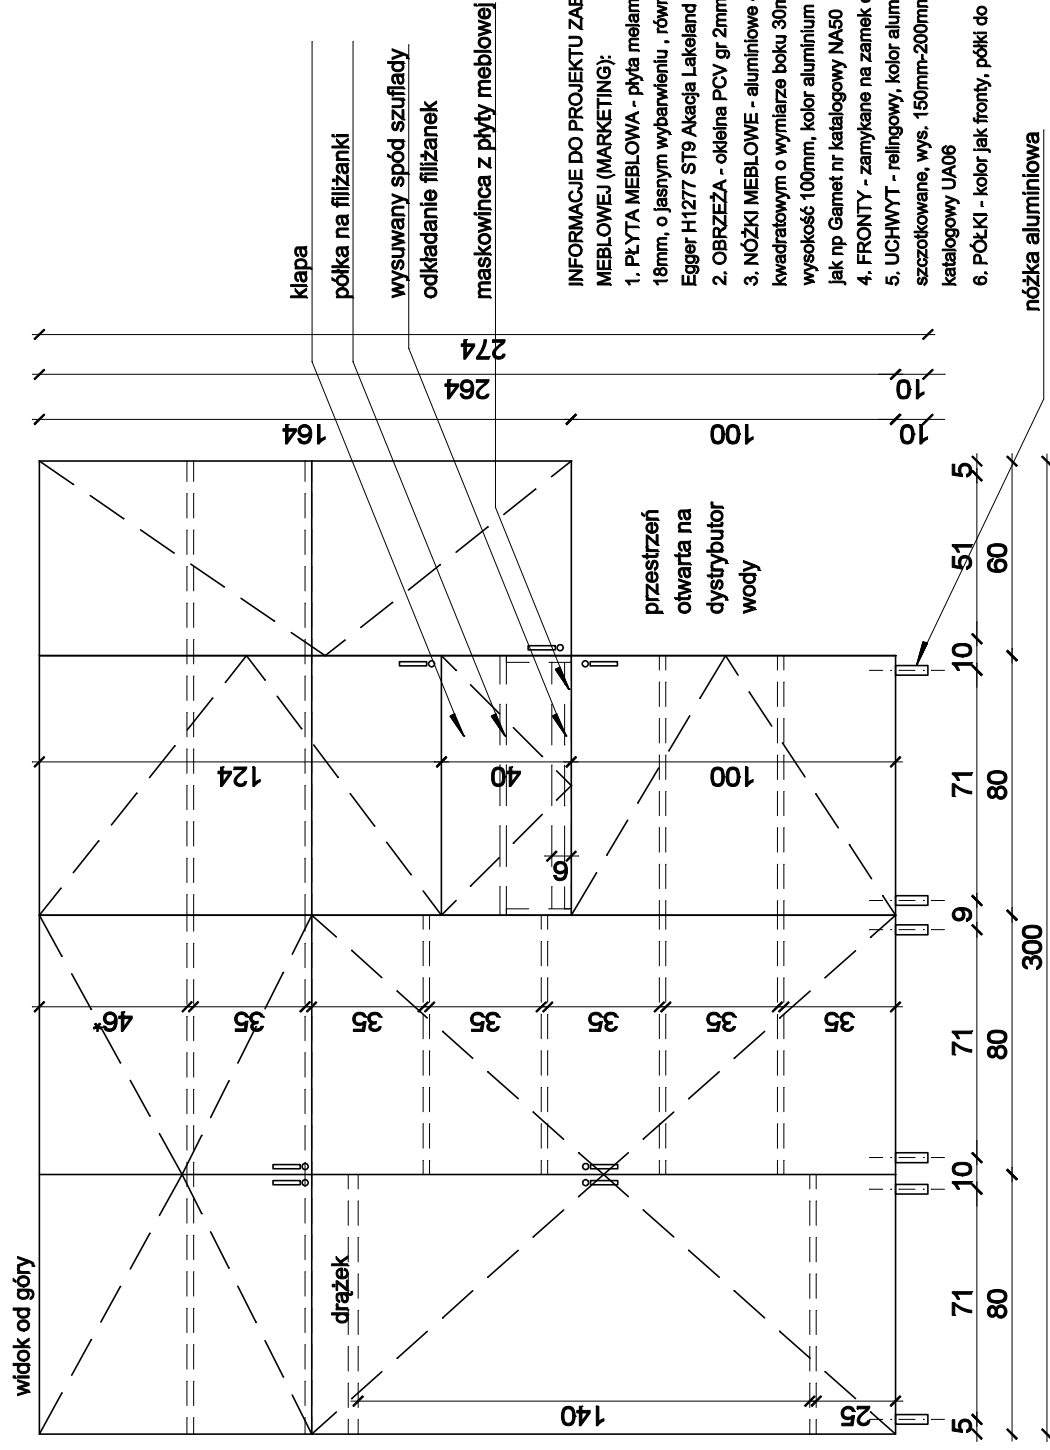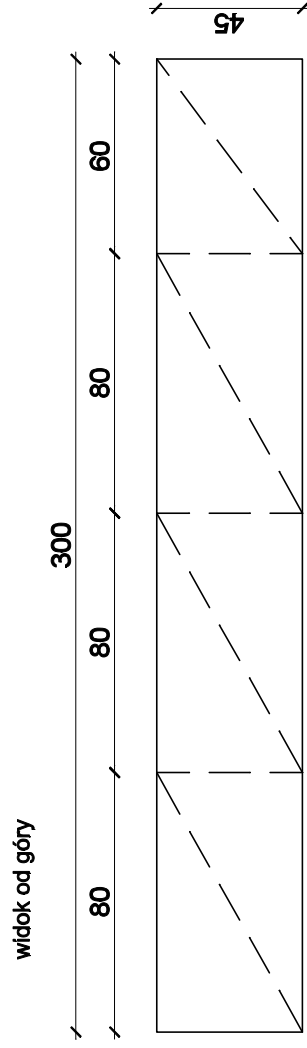

INFORMACJE DO PROJEKTU ZABUDOWY MEBLOWEJ (MARKETING):

1. PŁYTA MEBLOWA - płyta melaminowana, gr 18mm, o jasnym wybarwieniu , równoważne jak Egger H1277 ST9 Akacja Lakeland Jasna
2. OBRZEŻA - okleina PCV gr 2mm
3. NÓŻKI MEBLOWE - aluminiowe o przekroju kwadratowym o wymiarze boku 30mm-42mm, wysokość 100mm, kolor aluminium szczotkowane, jak np Gamet nr katalogowy NA50
4. FRONTY - zamykane na zamek centralny
5. UCHWYT - relingowy, kolor aluminium szczotkowane, wys. 150mm-200mm, jak np Gamet katalogowy UA06
6. PÓŁKI - kolor jak fronty, półki do regulacji

nóżka aluminiowa

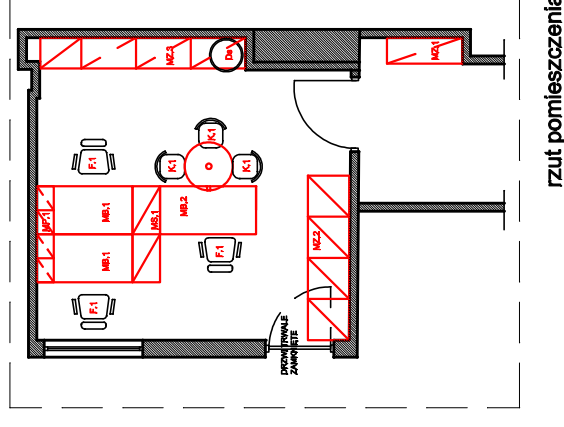


Moka
DESIGN

Moka design Monika Błaszczowska
ul. Jeziozna 22
84-207 Kołeczekowo
tel. 501 446 322
e-mail: moka@mokadesign.com.pl


<i>Inwestor:</i>	SPZOZ Szpital Specjalistyczny Im. Św. Jękat Rodziny ul. Medalińskiego 25 Warszawa		
<i>Projekt:</i>	Projekt zabudowy meblowej Marketing Piętro III		
<i>Tytuł rys.:</i>	ZABUDOWA MEBLOWA		
<i>Opracował:</i>	mgr inż. arch. Monika Błaszczewska mgr inż. arch. Maria Trzaskowska		
<i>Korekta:</i>	A	<i>data:</i> 2016.01	<i>skala:</i> 1:25
<i>Nr rysunku:</i>	3/M/MZ.3		

MS.1 MARKETING - SZAFKI BIUROWE


widok od góry

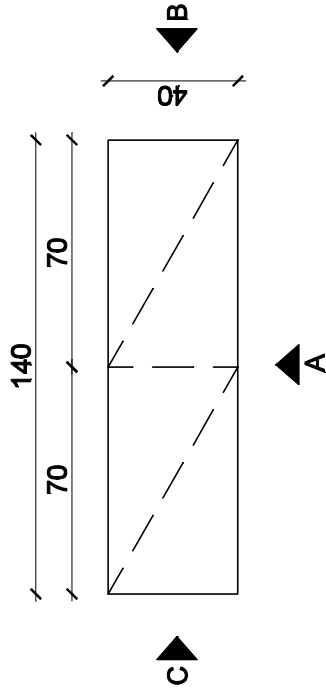


widok od strony A

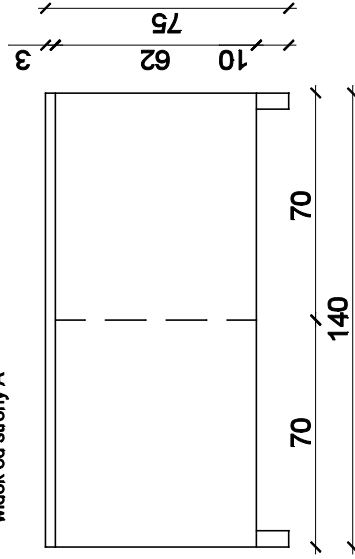

widok od strony B

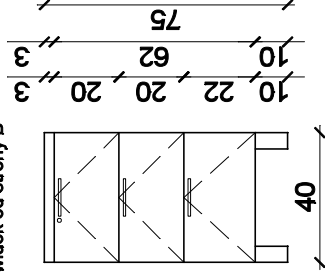


widok od strony C

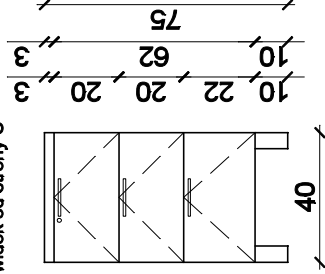

INFORMACJE DO PROJEKTU SZAFKI BIURKOWEJ MS.1 I MS.2 :

1. PŁYTA MEBLOWA - płyta melaminowana, gr 18mm, o jasnym wybarwieniu , równoważne jak Egger H1277 ST9 Akacja Lakeland Jasna
2. OBRZEŻA - okleina PCV gr 2mm
3. BLAT - blat melaminowany, gr 36mm, kolor jak fronty
4. SZUFLADY - z cichymdomykiem, jak np Metabox, z płyty meblowej melaminowanej, w kolorze frontów
5. UCWYTY - relingowy, kolor aluminium szczotkowane, wys. 150mm-200mm, jak np Gamet nr katalogowy UA06

PIĘTRO III MARKETING MARKETING - SZAFKI BIUROWE

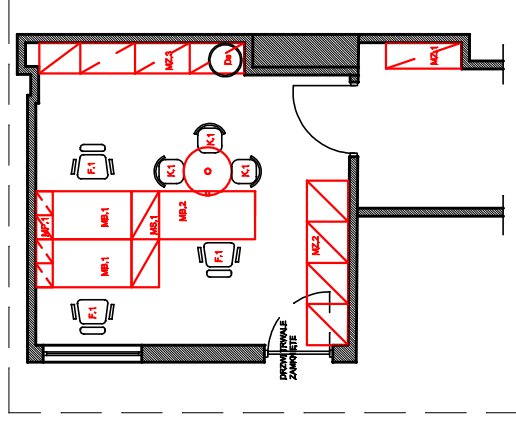

rzut pomieszczenia

Moka
DESIGN

Moka design Monika Blaszkowska
ul. Jazdowa 22
84-207 Kołaczewo
tel. 501 446 322
e-mail: moka@mokadesign.com.pl

Investor:	SPZOZ Szpital Specjalistyczny Im. Świętej Rodziny ul. Madalińskiego 25 Warszawa
Projekt:	Projekt zabudowy meblowej Marketing Piętro III
Tytuł rys.:	SZAFKA BIUROWA
Opracował:	mgr inż. arch. Monika Blaszkowska mgr inż. arch. Marta Trzaskowska
Korektor:	A data: 2016.01 skala: 1:25
Nr rysunku:	4/III/MS.1