

OZNACZENIA


WD 27

wpust deszczowy ujęty w opracowaniu

przewód wydłużony

wpust deszczowy podwyższony

Instalacja istniejąca bez zmian

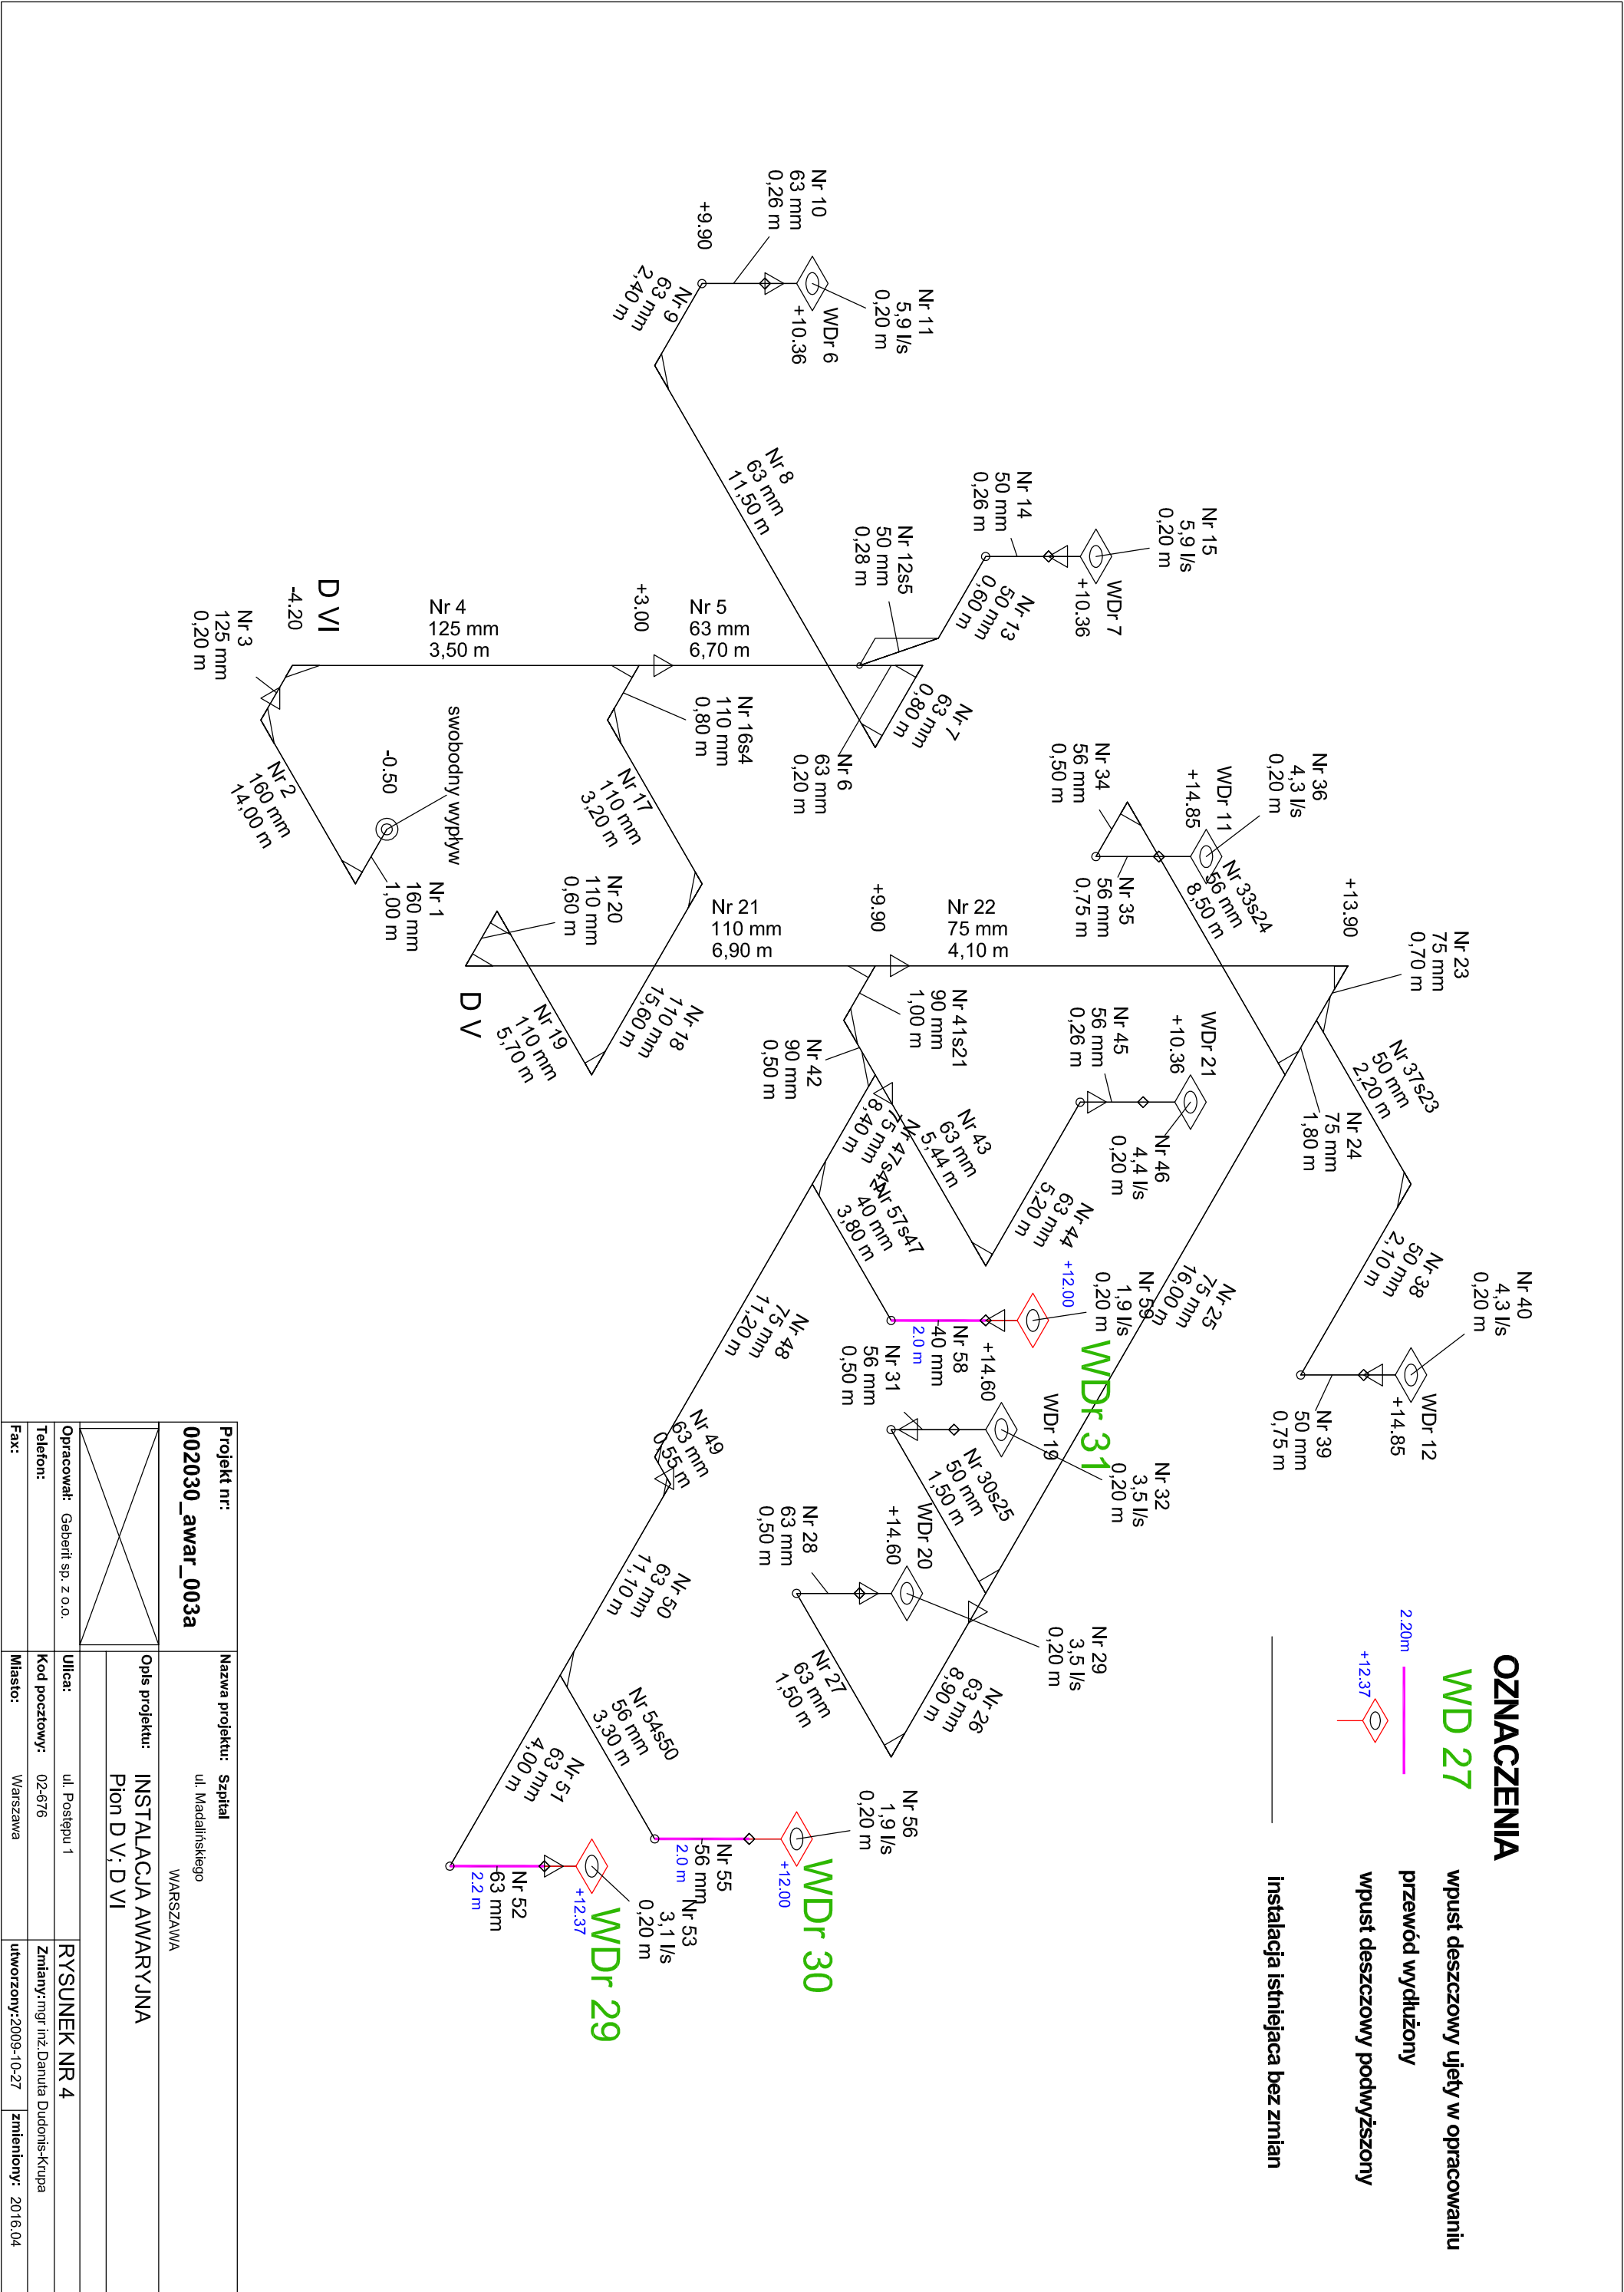

Projekt nr:	002030_awar_003a			Nazwa projektu:	Szpital ul. Madalińskiego WARSZAWA		
				Opis projektu:	INSTALACJA AWARYJNA Pion D V, D VI		
				Ulica:	ul. Postępu 1		
				Kod pocztowy:	02-676		
				Miasto:	Warszawa		
Opracował:	Geberit sp. z o.o.				RYSUNEK NR 4		
Telefon:					Zmiany: mgr inż. Danuta Dudonis-Krupa		
Fax:					utworzony: 2009-10-27 zmieniony: 2016-04		