


SZPITAL GINEKOLOGICZNO-POŁOŻNICZY W WARSZAWIE - UL. MADALIŃSKIEGO 25

I ETAP BUDOWY W REALIZACJI Z WJAZDEM-WYJAZDEM Z UL. MADALIŃSKIEGO

LOKALIZACJA SIECI UZGODNIONA W ZUDP
OPINIA NR 4387/2008 z 28 LISTOPADA 2008 r.
(UZUPELNIENIE DO UZGODNIZUD 2083/2008)

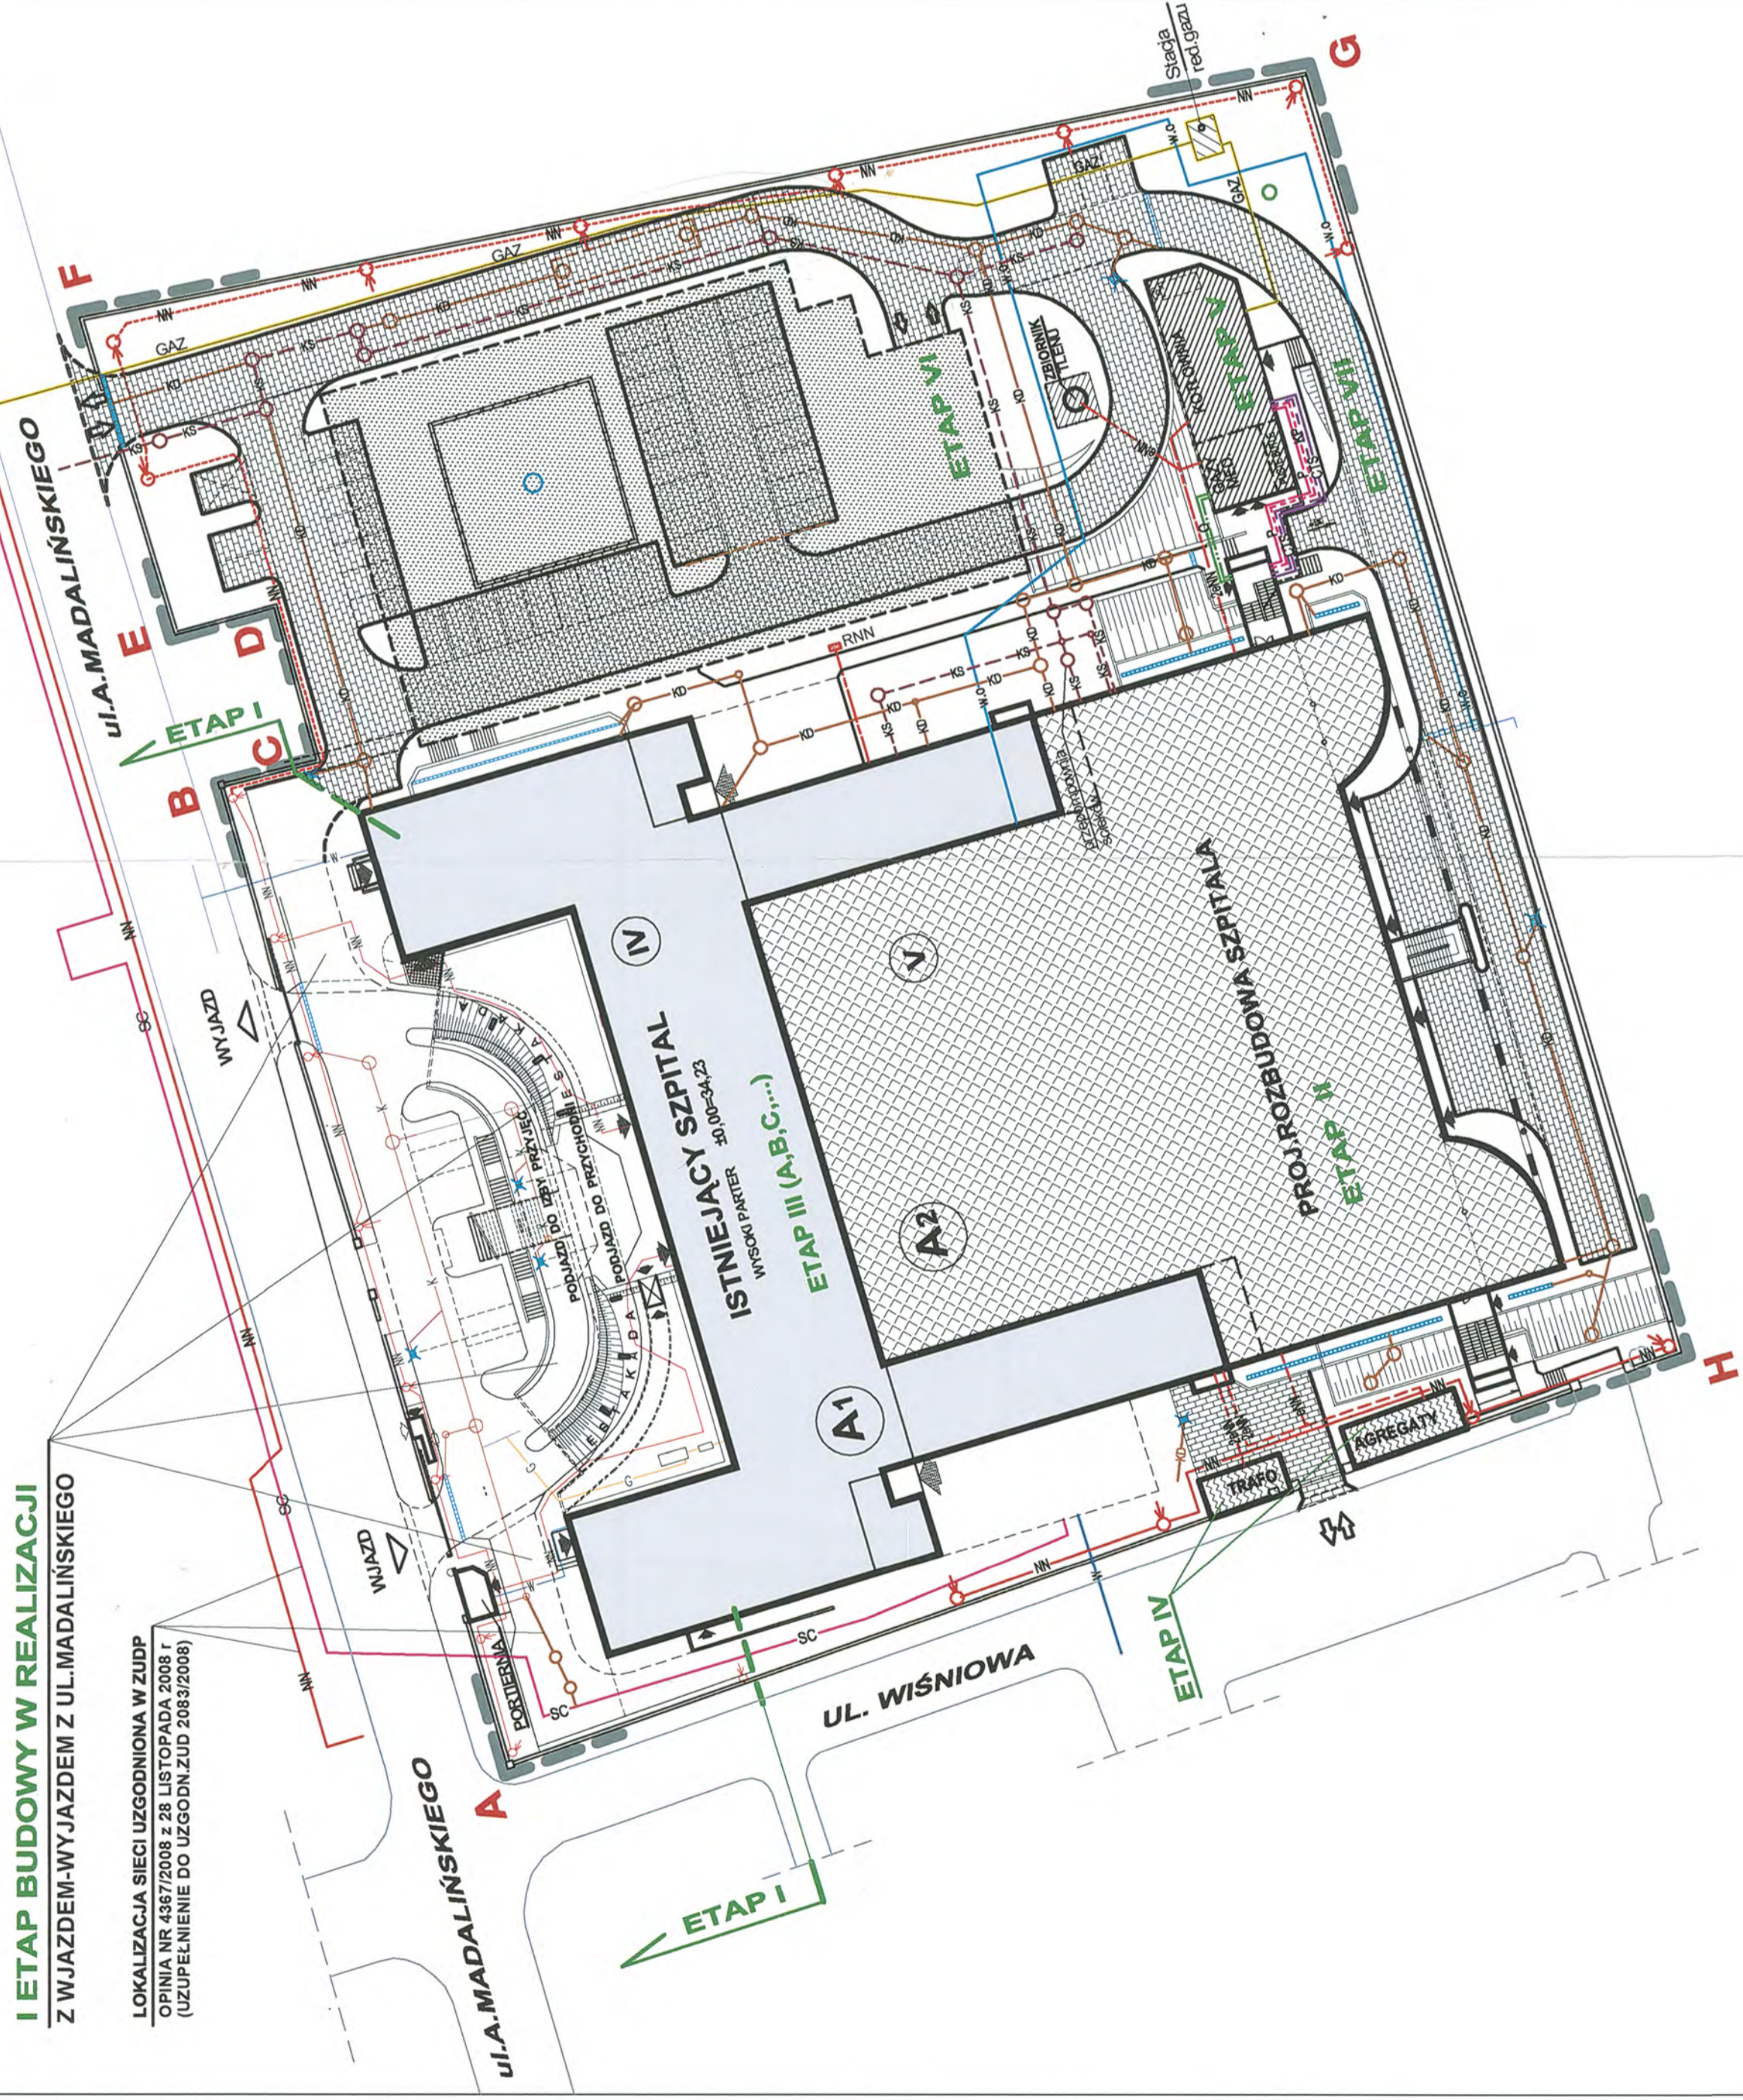


LEGENDA

OBIEKTY -PODZIAŁ NA ETAPY

- ETAP I -W REALIZACJI
PODJAZDY, PORTIERNIA, KOLYSKA ŻYCIA
- ETAP II -PROJ.BUDYNEK SZPITALA
(III A,B,C,...)
- ETAP III -ISTN.BUDYNEK SZPITALA
(III A,B,C,...)
- ETAP IV -ENERGETYKA
- ETAP V -KOTŁOWNIA, TLENOWNIA, GAZY MED.
- ETAP VI -PARKING PODZIEMNY
- ETAP VII -DROGI, PARKINGI NA GRUNCIE

GRANICE DZIAŁKI SZPITALA **ABCDEFHG**

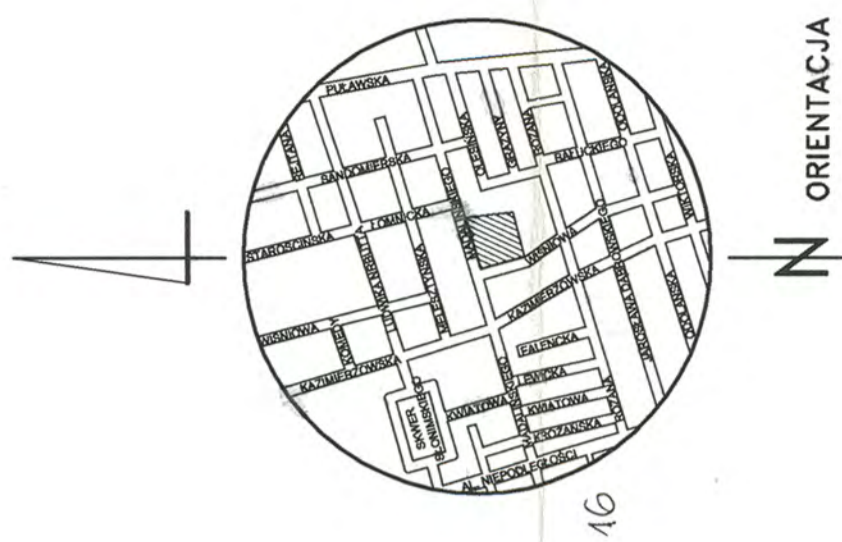

PROJEKTOWANE SIECI

ETAP I	ETAP II	ETAP III	ETAP IV	ETAP V	ETAP VI	ETAP VII	PODZIAŁ NA ETAPY	OPIS
W			e-NN NN	e-NN	e-NN RNN		PROJEKTOWANY KABEL ZASILAJĄCY NISKIEGO NAPIĘCIA -ROZDZIELNIA NN (DLA PARKINGU)	OPIS
	W.O						PROJEKTOWANY KABEL NISKIEGO NAPIĘCIA ORAZ SELP OŚWIETLENIA TERENU Z OPRAWĄ OŚWIELENIOWĄ	
	W						PROJEKTOWANY WODOCIĄG WODY OLIGOCENSKIEJ Ø60 PCV	
	K						PROJEKTOWANY WODOCIĄG	
							PROJEKTOWANA KANALIZACJA DESZCZOWA	
							PROJEKTOWANA KANALIZACJA SANITARNA	
							PROJEKTOWANY GAZOCIĄG	
				GAZ			PROJEKTOWANA INSTALACJA CTS (ZASILENIE, POWRÓT)	
				CTS			PROJEKTOWANA INSTALACJA KONDENSATU TŁOCZONEGO	
				KP			PROJEKTOWANA INSTALACJA PARY	
				P			PROJEKTOWANA INSTALACJA PODTLENKU AZOTU	
							PROJEKTOWANA INSTALACJA TLENU	
				0			PROJEKTOWANA SIEĆ CIEPLNA	

BIURO STUDIÓW I PROJEKTÓW SŁUŻBY ZDROWIA
Sp. z o.o.
03 - 416 WARSZAWA UL. WILEŃSKA 69, Tel. 618 42 52, Fax 618 34 43

PROJEKT BUDOWLANY		WA-2514-07-785	PROJED
OPIS	PROJEKTOWAŁ	NR UPRAWNIENI	PODPIS
SZPITAL GINEKOLOGICZNO-POŁOŻNICZY	arch.B. Sołtan	636/58	<i>[Signature]</i>
IMIENIA ŚWIĘTEJ RODZINY	OPRACOWAŁ		
WARSZAWA UL. MADALIŃSKIEGO 25	leci. Jan Gałgajka		
NOWY BUDYNEK I MODERNIZACJA BUDYNKU ISTN.	KRZYSZTOF		
NAZWA OPRACOWANIA	SPRAWIŁ		
PROJEKT ZAGOSPODAROWANIA TERENU	arch. D. Przygoda	3521/61	<i>[Signature]</i>
PLAN ETAPOWANIA INWESTYCJI	PRACOWNIA	SKALA	DATA
	PW	1:500	11.2008r
	BRANŻA	NR ARCH.	
	ARCH	93804	
GL. PROJ.	NR UPRAWNIENI	PODPIS	
arch.B. Sołtan	636/58	<i>[Signature]</i>	
	NR RYS.		
		765/-/2/A/PZ/1a	

ETAPOWANIA INWESTYCJI