


ELEWACJA ZACHODNIA

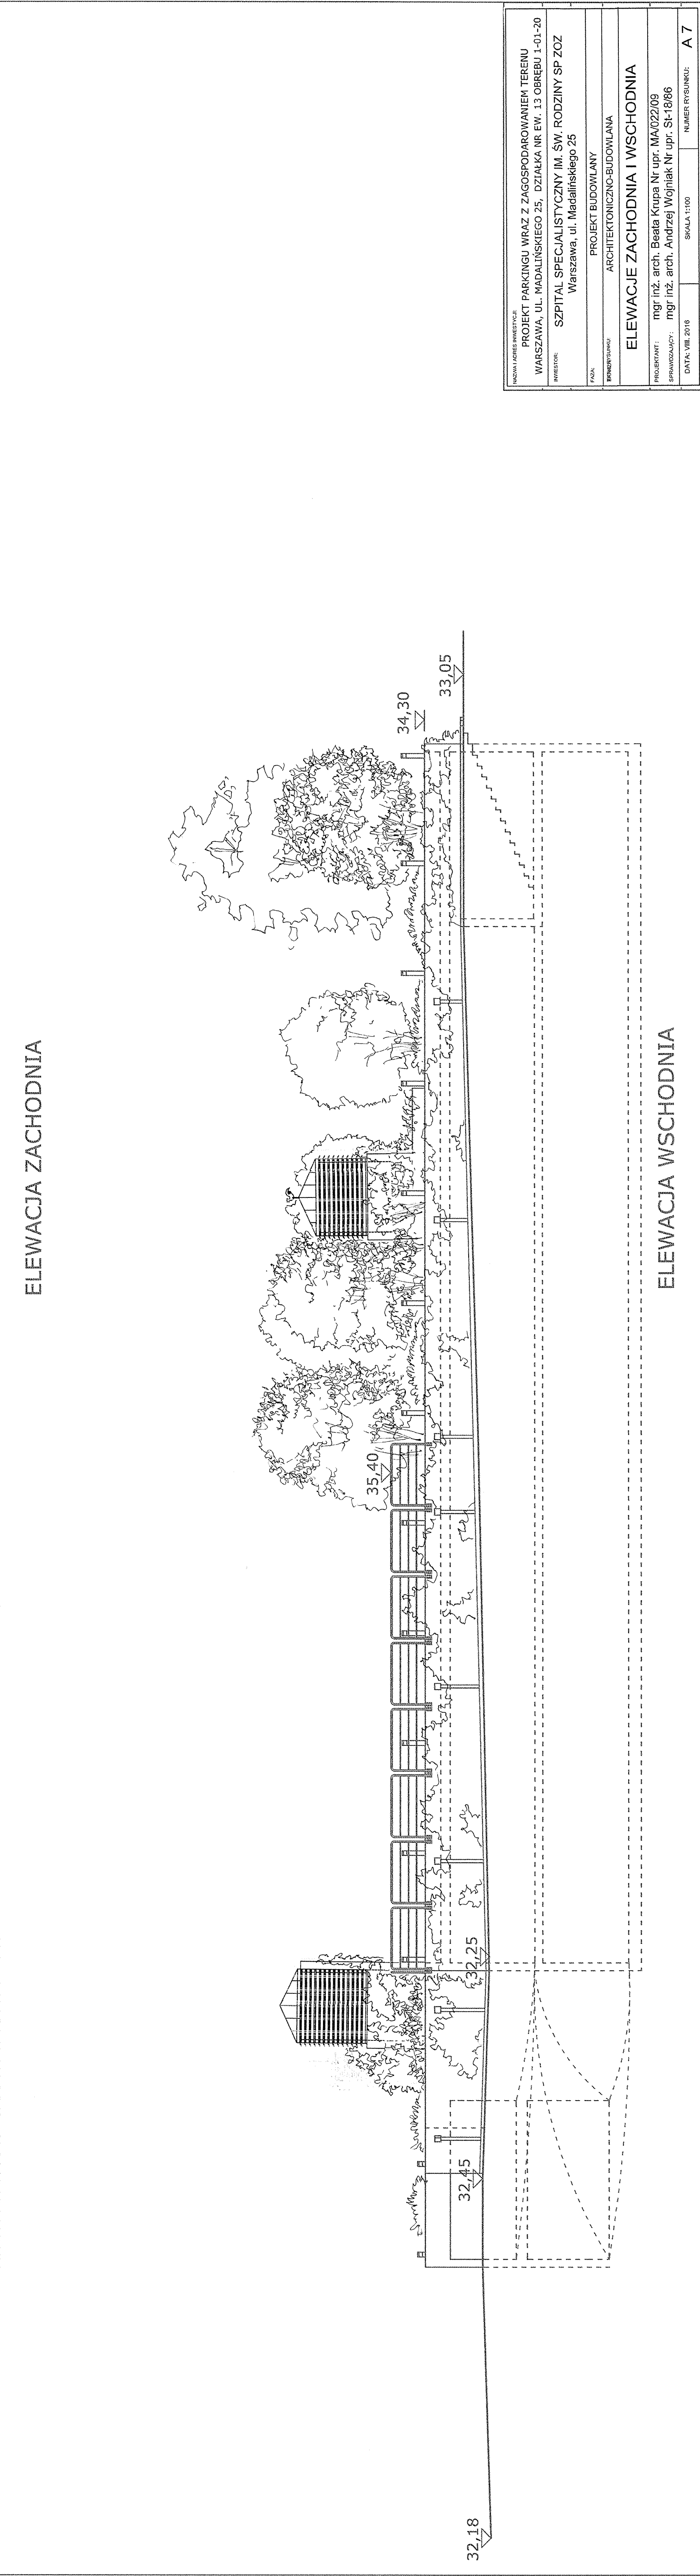

ELEWACJA WSCHODNIA

MIECISTWO ARCHITEKTURA	
PROJEKT PARKINGU WRAZ Z ZAGOSPODAROWANIEM TERENU	
WARSZAWA, UL. MADALIŃSKIEGO 25, DZIAŁKA NR EW. 13 OBRĘB 1-01-20	
INWESTOR:	SZPITAL SPECJALISTYCZNY IM. ŚW. RODZINY SP ZOZ
	Warszawa, ul. Madalińskiego 25
PAZA:	PROJEKT BUDOWLANY
BRANŻOWANIE:	ARCHITEKTONICZNO-BUDOWLANA
ELEWACJE ZACHODNIA I WSCHODNIA	
PROJEKTANT:	mgr inż. arch. Beata Krupa Nr upr. MA/022/09
BRANŻOWALCY:	mgr inż. arch. Andrzej Wojniak Nr upr. St-18/86
DATA: VIII. 2016	SKALA: 1:100
	NUMER RYSUNKU: A 7

ISTN. BUDYNEK TECHNICZNY