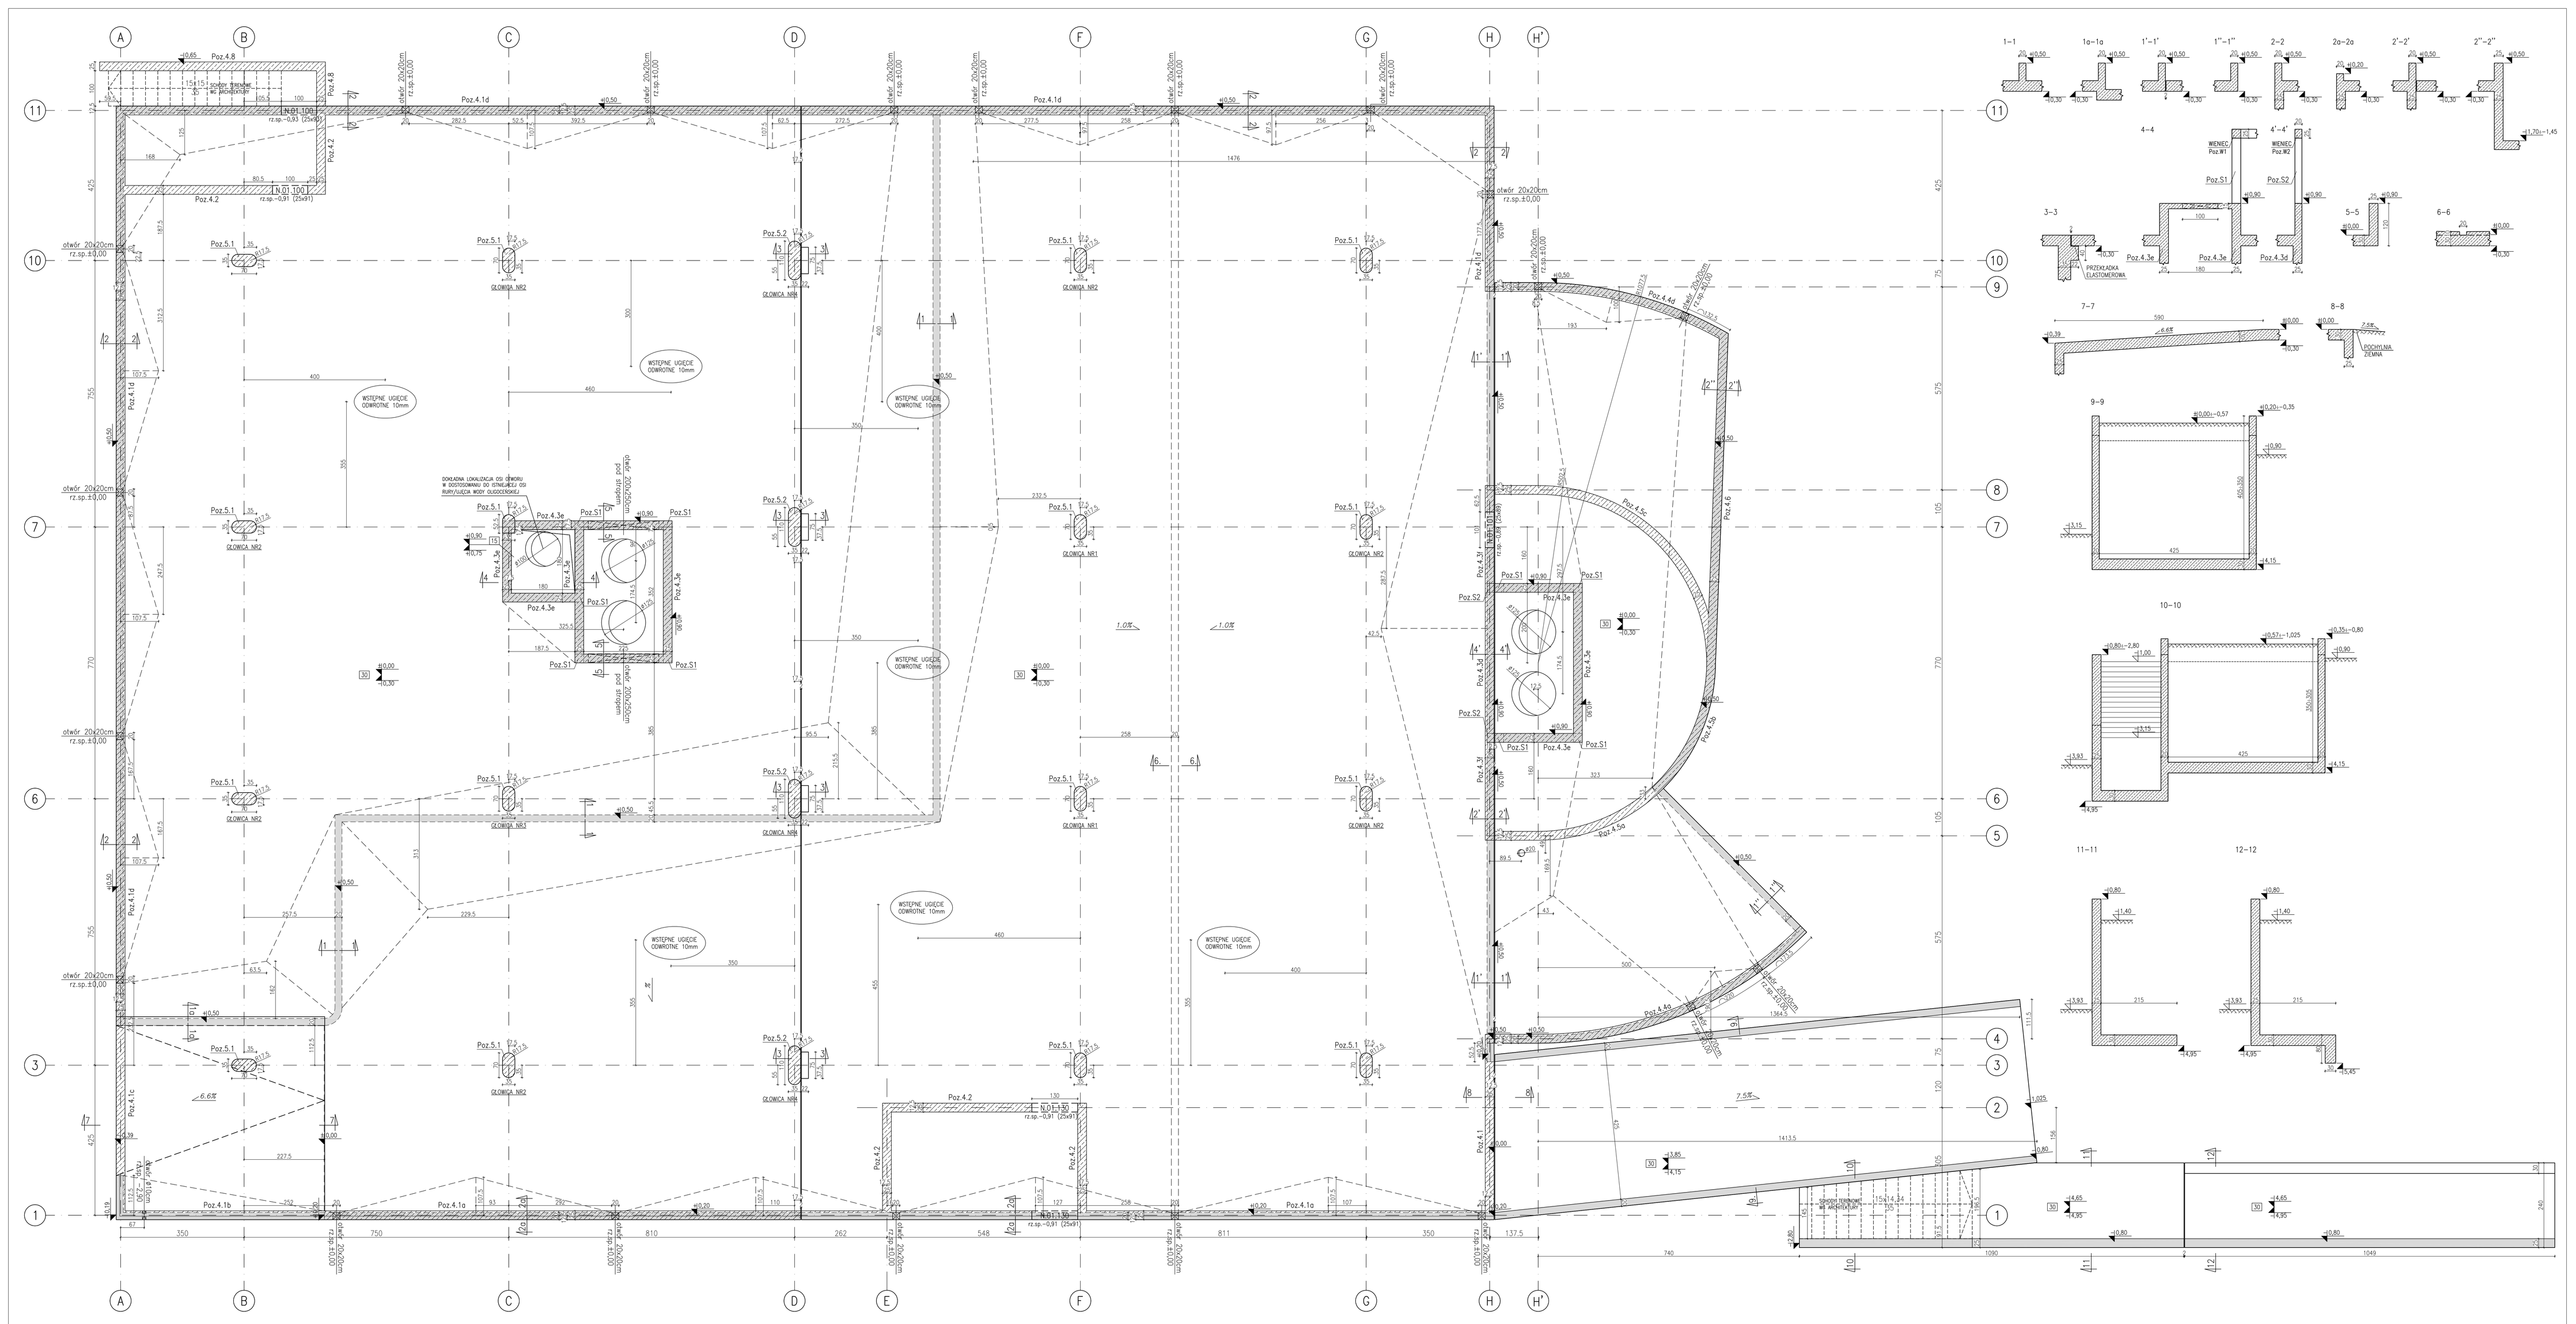

OBJAŚNIENIA:

- WIERZCH PŁYTY ±0.00=33.80m n.p.m"0"W
- SPÓD PŁYTY ±0.00
- GRUBOŚĆ PŁYTY [30]

UWAGI:

1. PRZED PRZYSTĄPIENIEM DO ROBÓT WYKONAWCA JEST ZOBOWIĄZANY DO ZAPOZNANIA SIĘ Z CAŁOŚCIĄ DOKUMENTACJI WSZYSTKICH BRANŻ
2. WSZYSTKIE PRACE NALEŻY WYKONYWAĆ POD STAŁYM NADZOREM GEODEZYJNYM
3. BETON wg PN-B-03264:2002: B37 (C30/37)
4. KLASA ŚRODOWISKA XC3 wg PN-B-03264:2002
5. STAL ƒ A-IIIN o ƒyk=500MPa, klasie ciągliwości C, spojstwo
6. W PRZYPADKU PRZERW W BETONOWANIU DŁUŻSZYCH NIŻ 8 GODZIN, NALEŻY STOSOWAĆ MATERIAŁY SCZEPNE DO BETONU TYPU "SIKA MONO TOP 910N"
7. OSIE NALEŻY WYTYCZYĆ NA PODSTAWIE PROJEKTU ARCHITEKTURY
8. W SPRAWACH NIE OKREŚLONYCH DOKUMENTACJĄ OBOWIĄZUJĄ:
   - WARUNKI TECHNICZNE WYKONYWANIA I ODBIORU ROBÓT BUDOWLANO-MONTAŻOWYCH (WG WŁAŚCIWEGO MINISTERSTWA ORAZ INSTYTUTU TECHNIKI BUDOWLANEJ)
   - NORMY POLSKIEGO KOMITETU NORMALIZACYJNEGO (P.K.N.)
   - INSTRUKCJE, WYTYCZNE, ŚWIADECTWA DOPUSZCZENIA, ATESTY INSTYTUTU TECHNIKI BUDOWLANEJ
   - INSTRUKCJE, WYTYCZNE I WARUNKI TECHNICZNE PRODUKTÓW I DOSTAWCÓW MATERIAŁÓW BUDOWLANO-INSTALACYJNYCH
   - PRZEPISY TECHNICZNE INSTYTUCJI KONTROLUJĄCYCH JAKOŚĆ MATERIAŁÓW I WYKONYWANYCH ROBÓT
   - SPECYFIKACJA WYKONYWANIA ROBÓT ZAŁĄCZONA DO NINIEJSZEGO OPRACOWANIA
9. NINIEJSZY RYSUNEK NALEŻY ROZPATRYWAĆ ŁĄCZNIE Z POWIĄZANYMI RYSUNKAMI ZBROJENIOWYMI STROPÓW, SCHODÓW, SŁUPÓW I ŚCIAN, Z PROJEKTEM ARCHITEKTONICZNYM ORAZ PROJEKTAMI BRANŻOWYMI

PROJEKT PARKINGU WRAZ Z ZAGOSPODAROWANIEM TERENU WARSZAWA, UL. MADALIŃSKIEGO 25, DZIAŁKA NR EW. 13 OBRĘBU 1-01-20	
FAZA:	PROJEKT WYKONAWCZY
INWESTOR:	SZPITAL SPECJALISTYCZNY IM. ŚW. RODZINY SP ZOZ Warszawa, ul. Madalińskiego 25
TYTUŁ RYSUNKU:	STROP NAD -1 - RYSUNEK SZALUNKOWY
PROJEKTANT:	mgr inż. Jacek Lipiec nr upr. Wa-418/93
OPRACOWANIE:	mgr inż. Marta Grzybowska
SPRAWDZAJĄCY:	mgr inż. Krzysztof Guraj nr upr. BI-36/373
DATA: VIII 2016	SKALA 1:50
NUMER RYSUNKU:	K-08