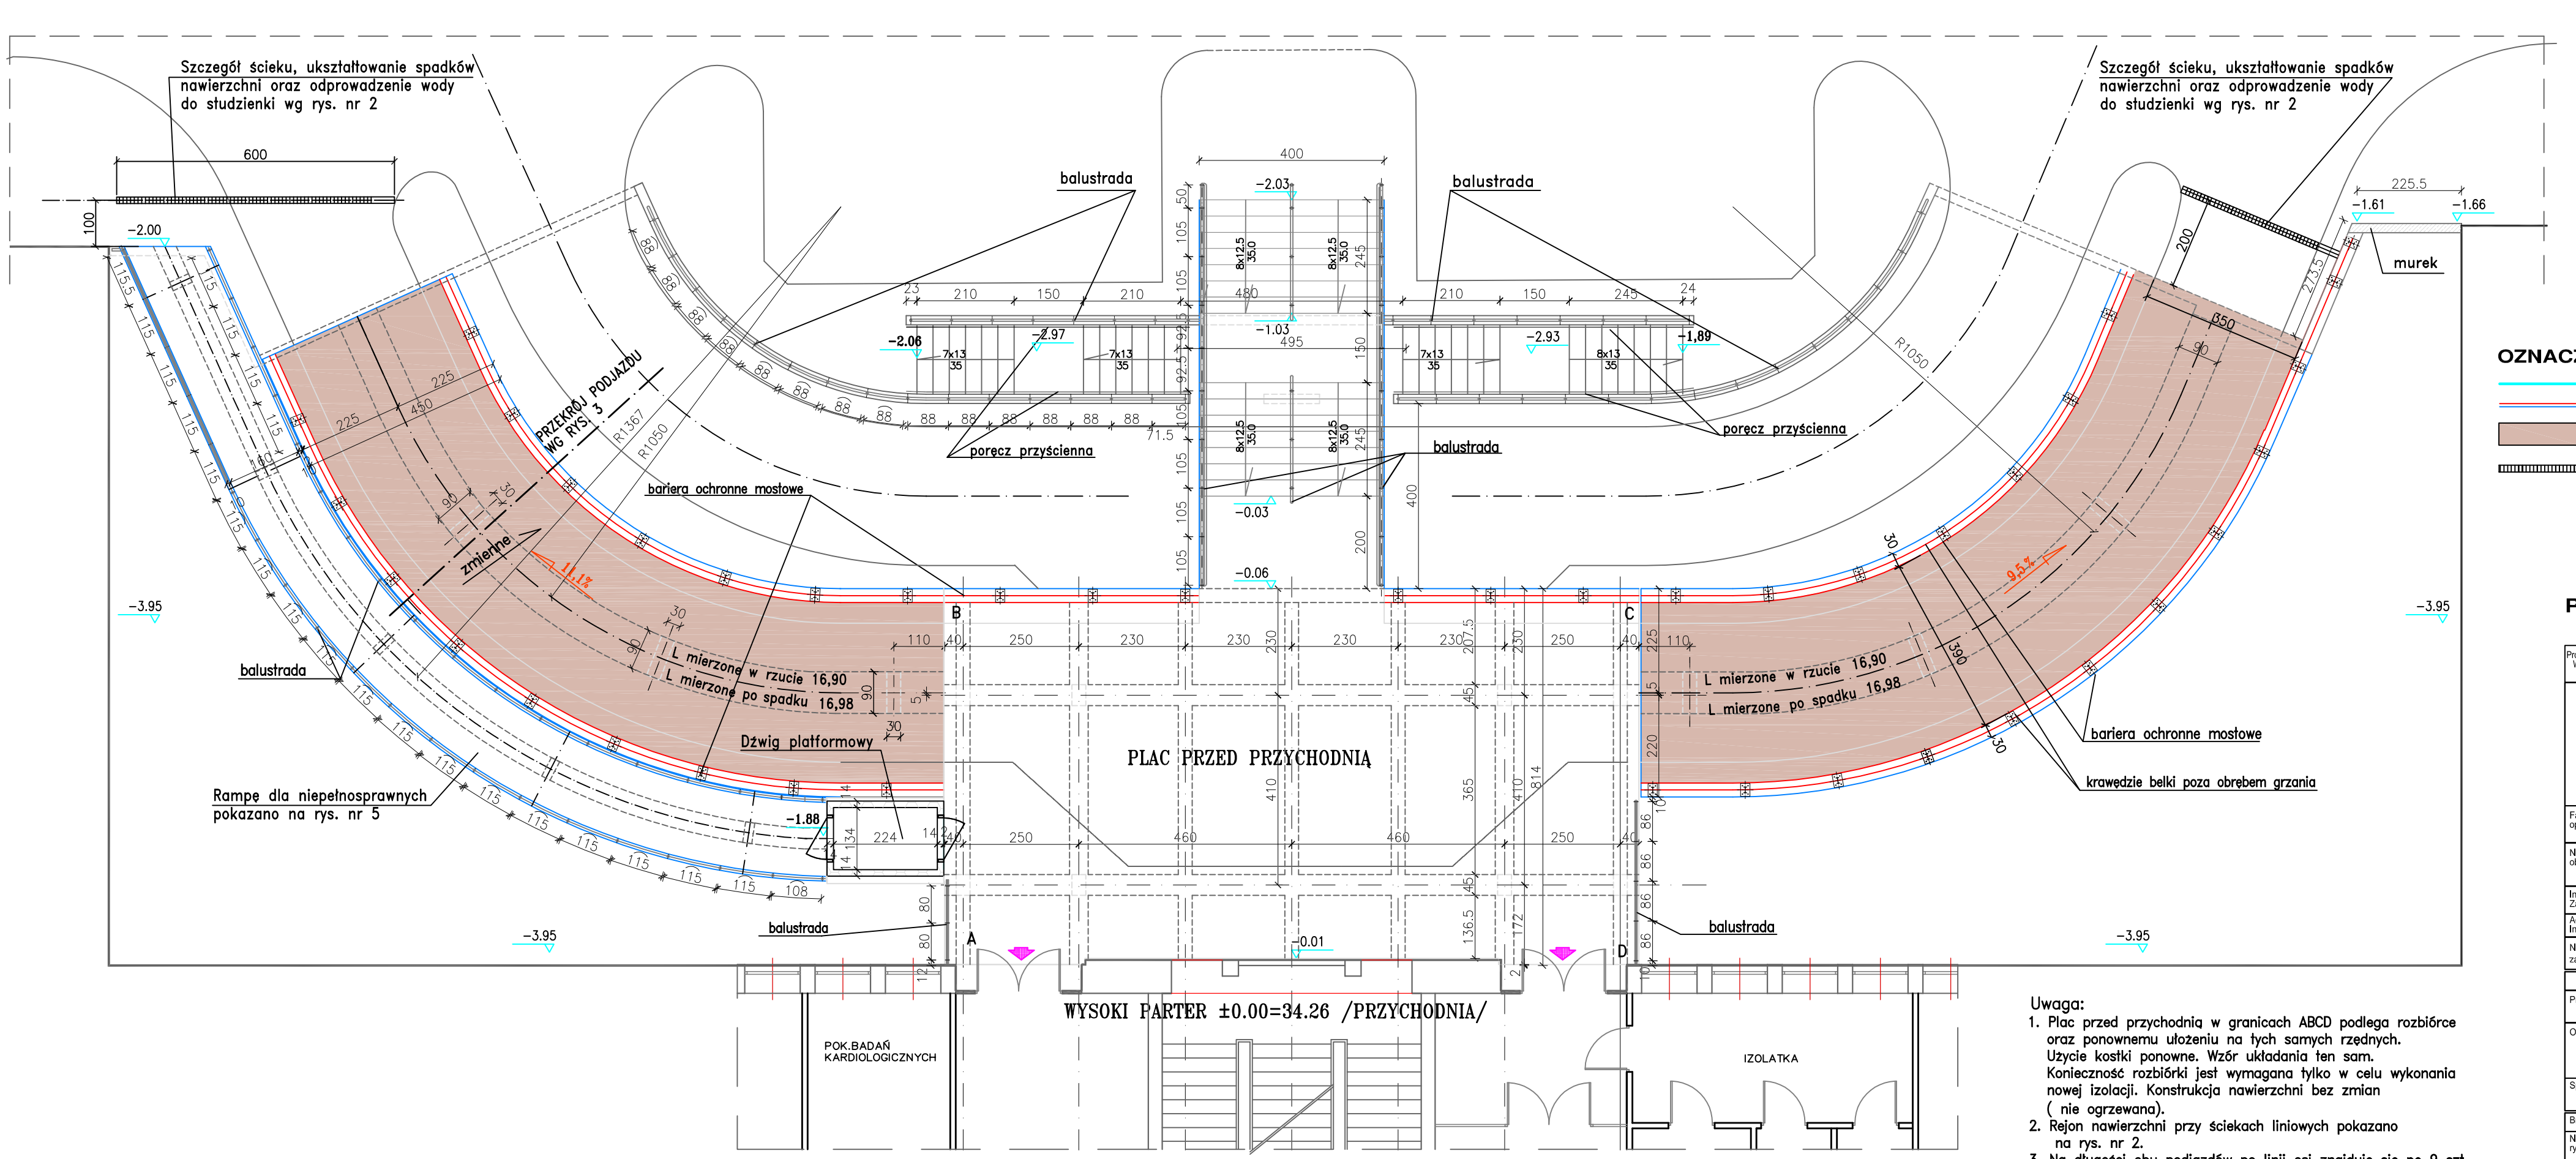

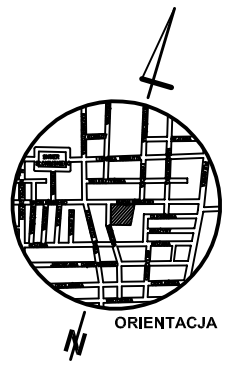

OZNACZENIA:

- Krawężniki betonowe
- Obrzeza betonowe
- Powierzchnie nawierzchni ogrzewane elektrycznie
- Kryty ściek liniowy

Podjazd na poziomie ±0.00

Uwaga:

1. Plac przed przychodnią w granicach ABCD podlega rozbiórce oraz ponownemu ułożeniu na tych samych rzędnych. Użycie kostki ponowne. Wzór układania ten sam. Konieczność rozbiórki jest wymagana tylko w celu wykonania nowej izolacji. Konstrukcja nawierzchni bez zmian (nie ogrzewana).
2. Rejon nawierzchni przy ściekach liniowych pokazano na rys. nr 2.
3. Na długości obu podjazdów po linii osi znajduje się po 9 szt. lamp elektrycznych wbudowanych w nawierzchnie. Lampy zlikwidować.

Projekt ten jest własnością autora i jest chroniony przez Ustawę o prawie autorskim i prawach pokrewnych. Wprowadzanie zmian do projektu lub kopiowanie oraz używanie tych rysunków do jakichkolwiek innych celów bez wcześniejszego uzyskania pisemnej zgody autora jest zabronione.

STEFAN GŁAZ
DZIAŁALNOŚĆ W ZAKRESIE ARCHITEKTURY
02-550 Warszawa ul. J. Dąbrowskiego 1m8 REGON:142 453 154, NIP: 521-168-81-60
Tel. 22 845 18 38; e-mail: stefan_g@poczta.onet.pl

Faza opracowania:	PROJEKT WYKONAWCZY		
Nazwa/adres obiektu:	Szpital Specjalistyczny im. Świętej Rodziny SPZOZ ul. Madalińskiego 25, 02-544 Warszawa działka ewidencyjna nr13 obręb 0120		
Inwestor / Zamawiający:	Szpital Specjalistyczny im. Świętej Rodziny Samodzielny Publiczny Zakład Opieki Zdrowotnej		
Adres Inwestora:	ul. Madalińskiego 25, 02-544 Warszawa		
Nazwa zadania:	Wykonanie instalacji przeciwpłostrzeniowej i przebudowa nawierzchni podjazdów do izby przyjęć i wejścia głównego w budynku A1 szpitala		
	Imię i Nazwisko	Specjalność, nr upr.	Podpis
Projektant:	mgr inż. Leszek Pawlak	upr. bud. w specjalności drogowej bez ograniczeń WZDP 335/66	
Opracował(a):			
Sprawdził:			
Branża:	DROGI	Data:	07.2016r
Nazwa rysunku:	PODJAZD NA POZIOM GÓRNY PLAN SYTUACYJNY	Skala:	1:100
Zakres opracowania:	PROJEKT WYKONAWCZY - DROGI		
Numer rysunku:	Nr kontraktu / Stadium / Branża / Opracowanie / Etap / Numer / Rewizja		
	- PW - D - PD - 0 _ R01		0