


POMIESZCZENIE ROZDZIELNI GŁÓWNEJ "STAREGO BUDYNKU" POZIOM PIWNIC -7,3m

SYSTEM TN-S

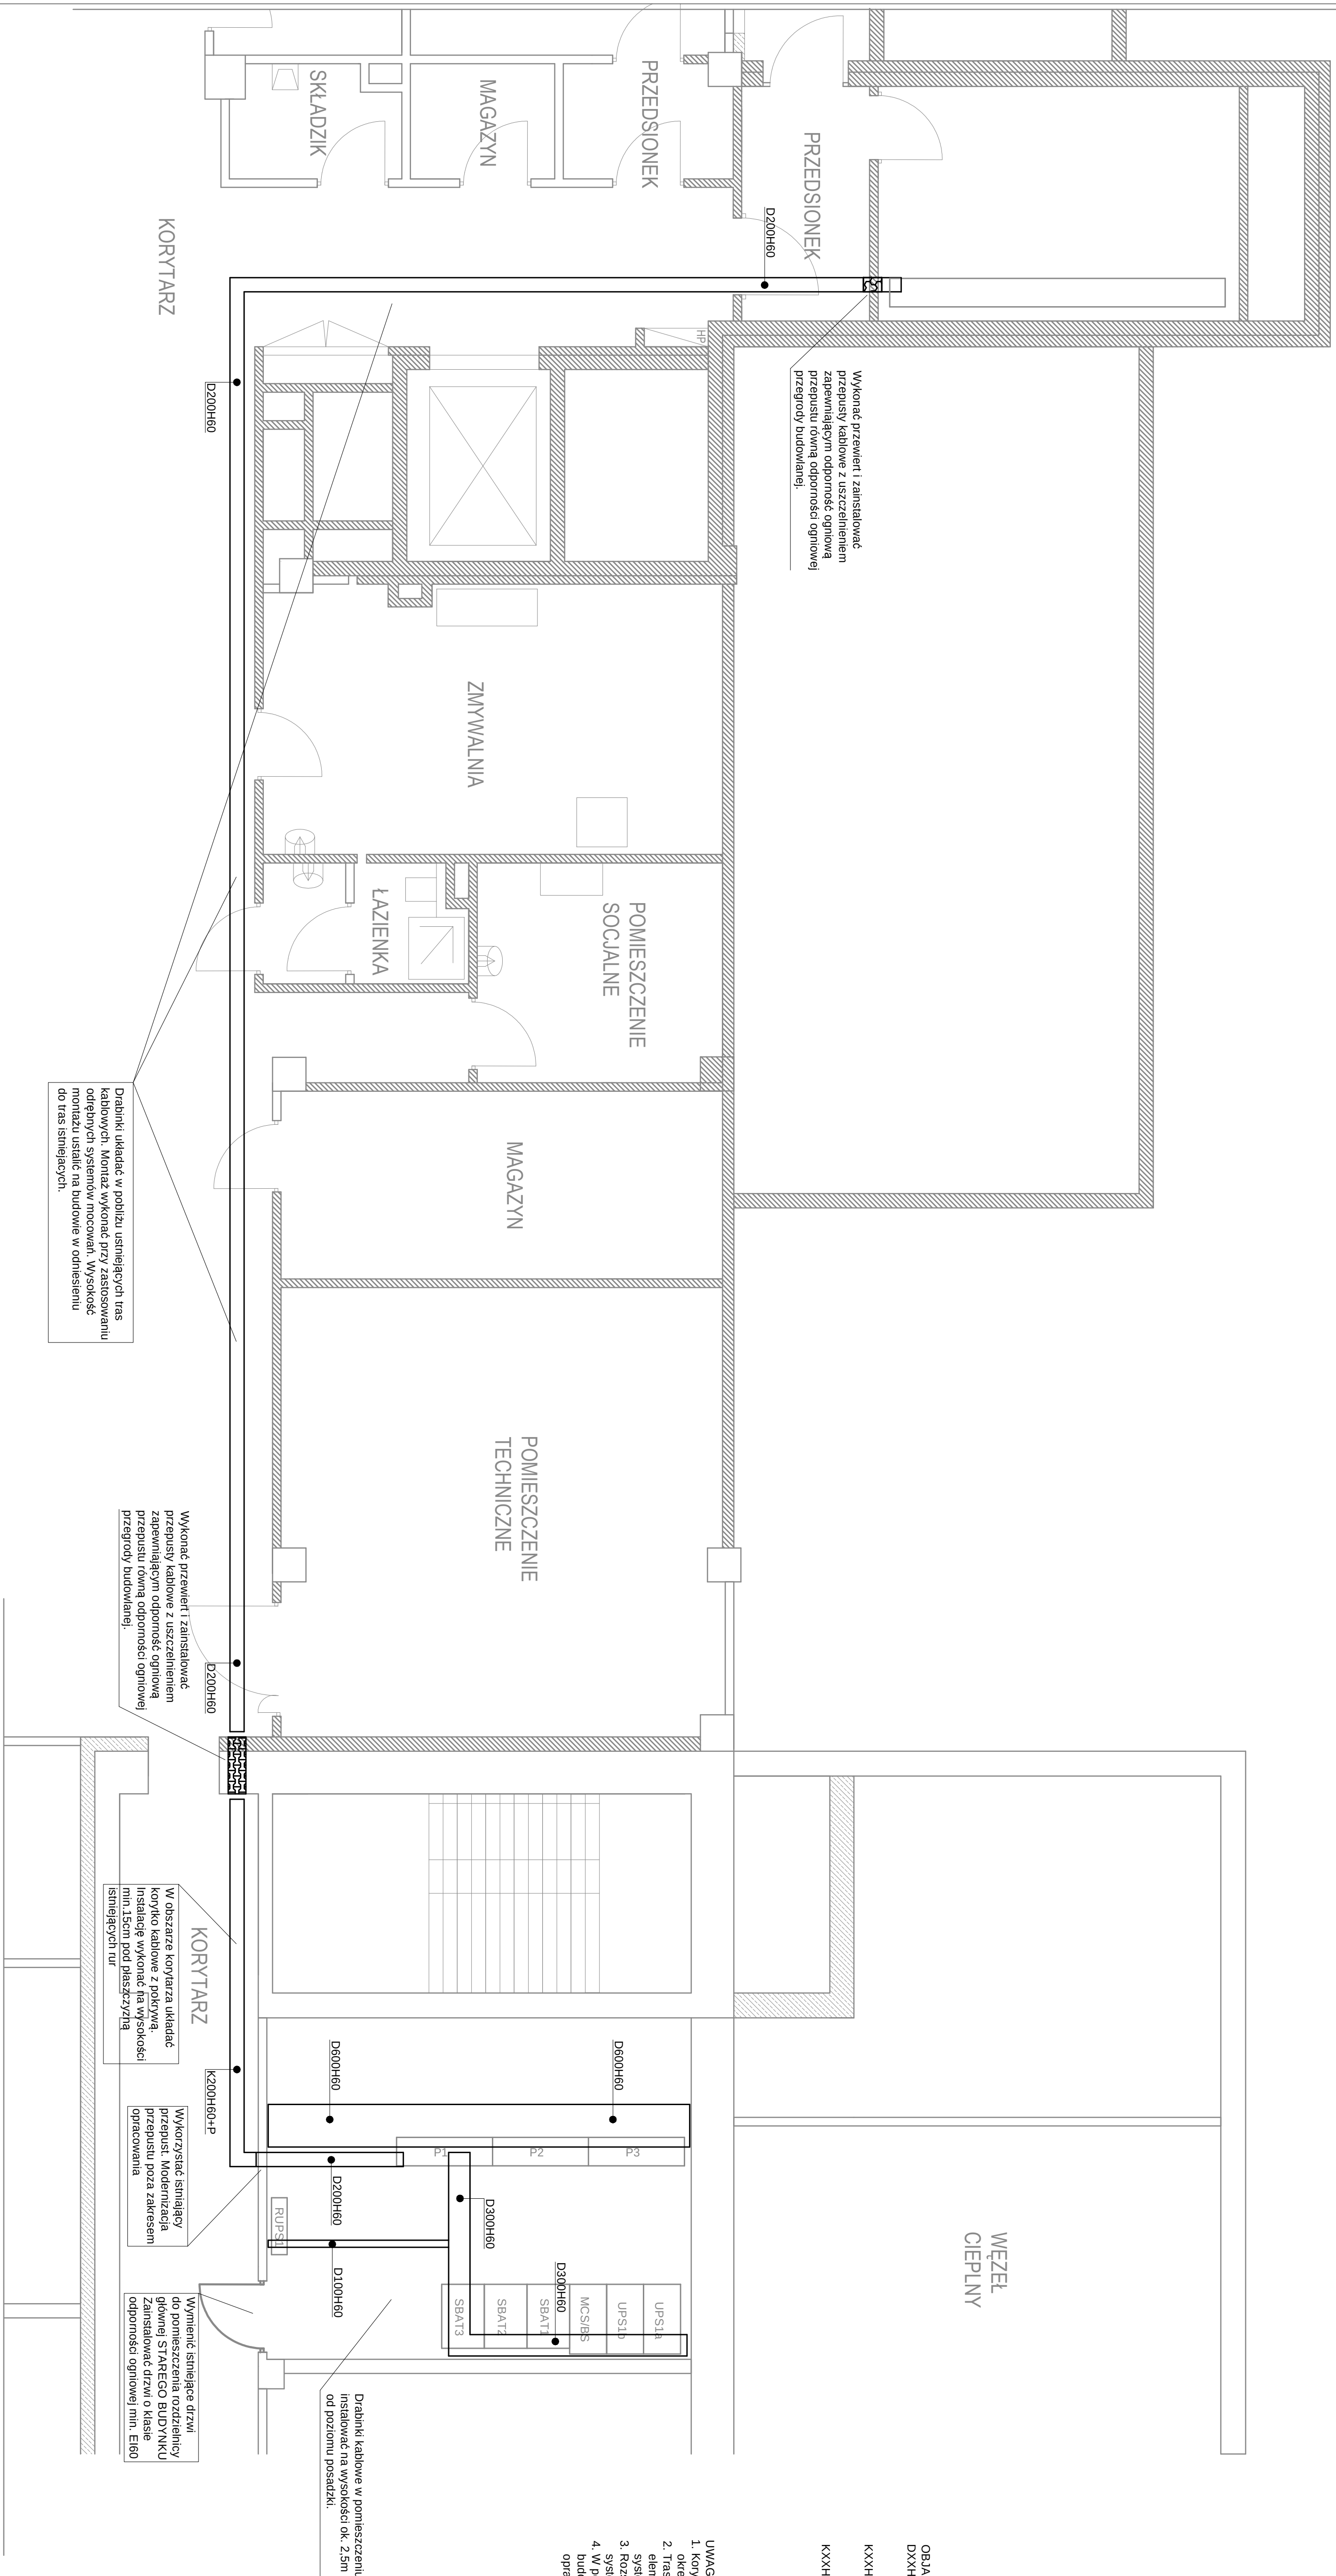

OBJAŚNIENIA:
 DXXH60 - drabinka kablowa o szerokości
 podanej w mm i wysokości 60mm
 KXXH60 - korytka kablowe o szerokości
 podanej w mm i wysokości 60mm
 KXXH60+P - korytka i w. wyposażone w
 pokrywę montowaną na zaczepy

1. Konia kablowe montować na wysokości i w sposób określony na rysunku.
2. Trasy kablowe wykonane wg. zaleceń producenta elementów systemowych dostępnych wg. oferty producenta systemu kory kablowych.
3. Rozsiew podłóg przyjąć wg. danych technicznych systemu kory, wg. zaleceń producenta.
4. W pomieszczeniach rozdzielnic, wykonane prace ogólnobudowlane wg. załącznika nr 2 do części opisowej opracowania.

PROJEKTOWANE TRASY KABLOWE OBJĄC
SYSTEMEM POŁĄCZEŃ WYRÓWNAWCZYCH
POŁĄCZENIA WYKONAĆ PRZEWODEM TYPU
LgYz06

Jednostka projektowa				
ELAM – Adam Piasecik 05-800 Pruszków ul. Kamieńca 2				
Opis:	Specjalizowany Szpital im. Świętej Rodziny Samodzielny Publiczny Zakład Opieki Zdrowotnej – Warszawa ul. Matekalskiego 25 Projekt Prehabilitacji Ułchad Zasiłania Starego Borychna Szpitala Specjalistycznego im. Świątka Henryka – SZO			
Nazwa projektu	Plan instalacji tras kablowych – pom. RG st. budownia			
	Imię i nazwisko Nr upraw.	Podpis	Stadium	Wzrost
Projektanci	inż. Stanisław Wyżniński upr. nr St-389/62		PRW	EL
Projektant	inż. Andrzej Komarzewski		Data	09.2012
			Podpisze	1:50
Szczegół	mgr inż. Adam Piasecik upr. nr Ws-656/93		Nr. rys.	E-06