



SYSTEM TN-S
Samoczynne wyłączenie

POLE P1B - pole odpywowe				POLE P2 - pole odpywowe			
Odpywy zasilania innych odbiorów szpitala				Odpywy zasilania innych odbiorów szpitala			

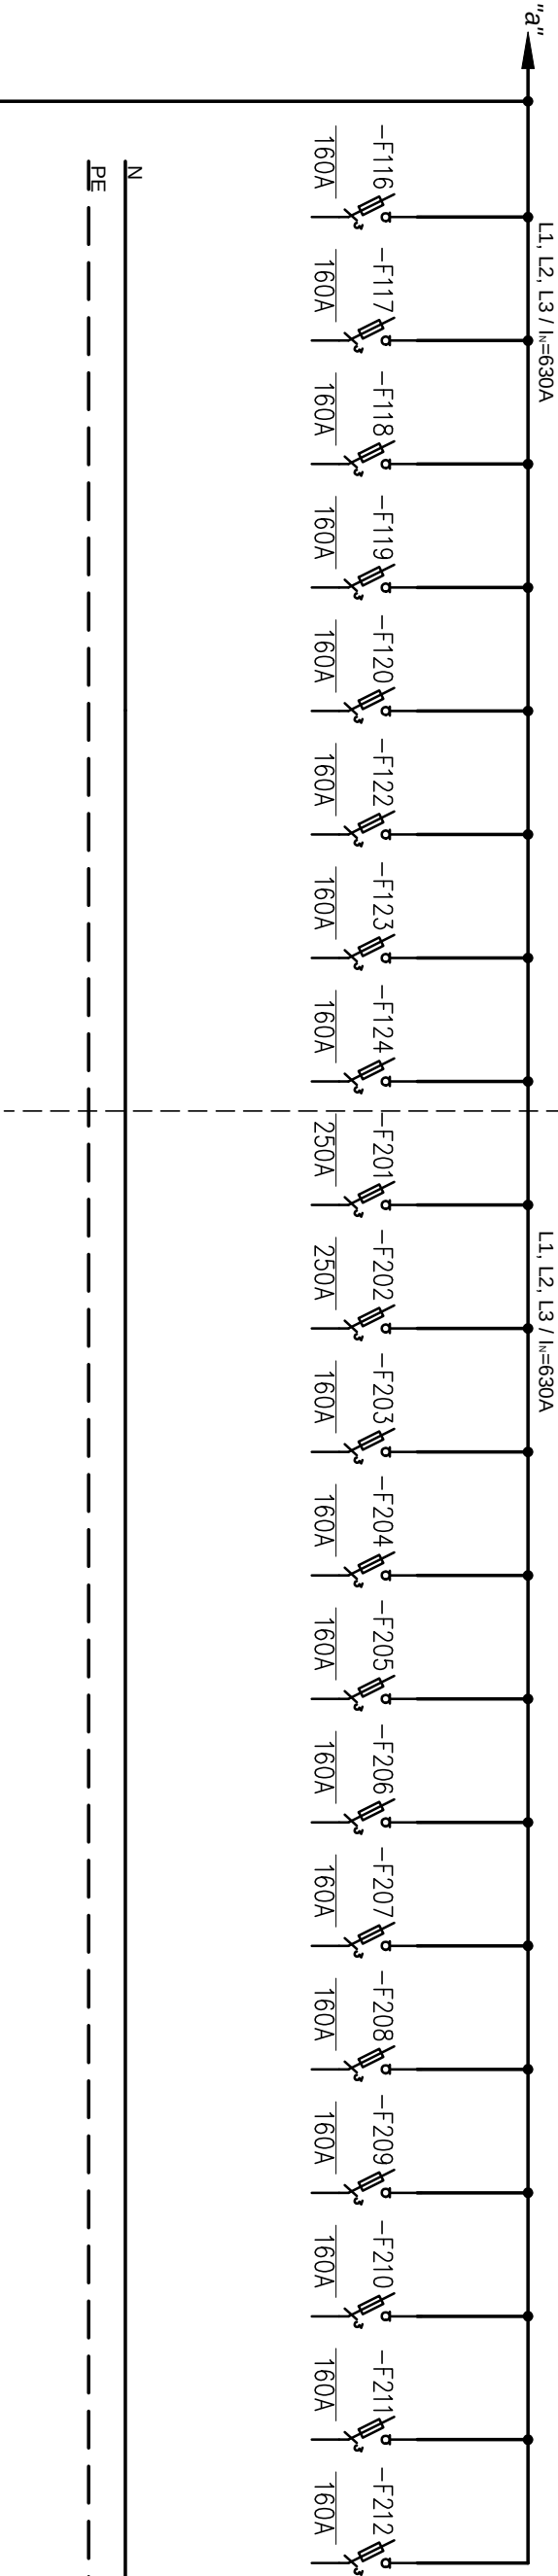

POLE P2 - pole odpywowe				POLE P3 - pole odpywowe			
Odpywy zasilania innych odbiorów szpitala				Odpywy zasilania innych odbiorów szpitala			

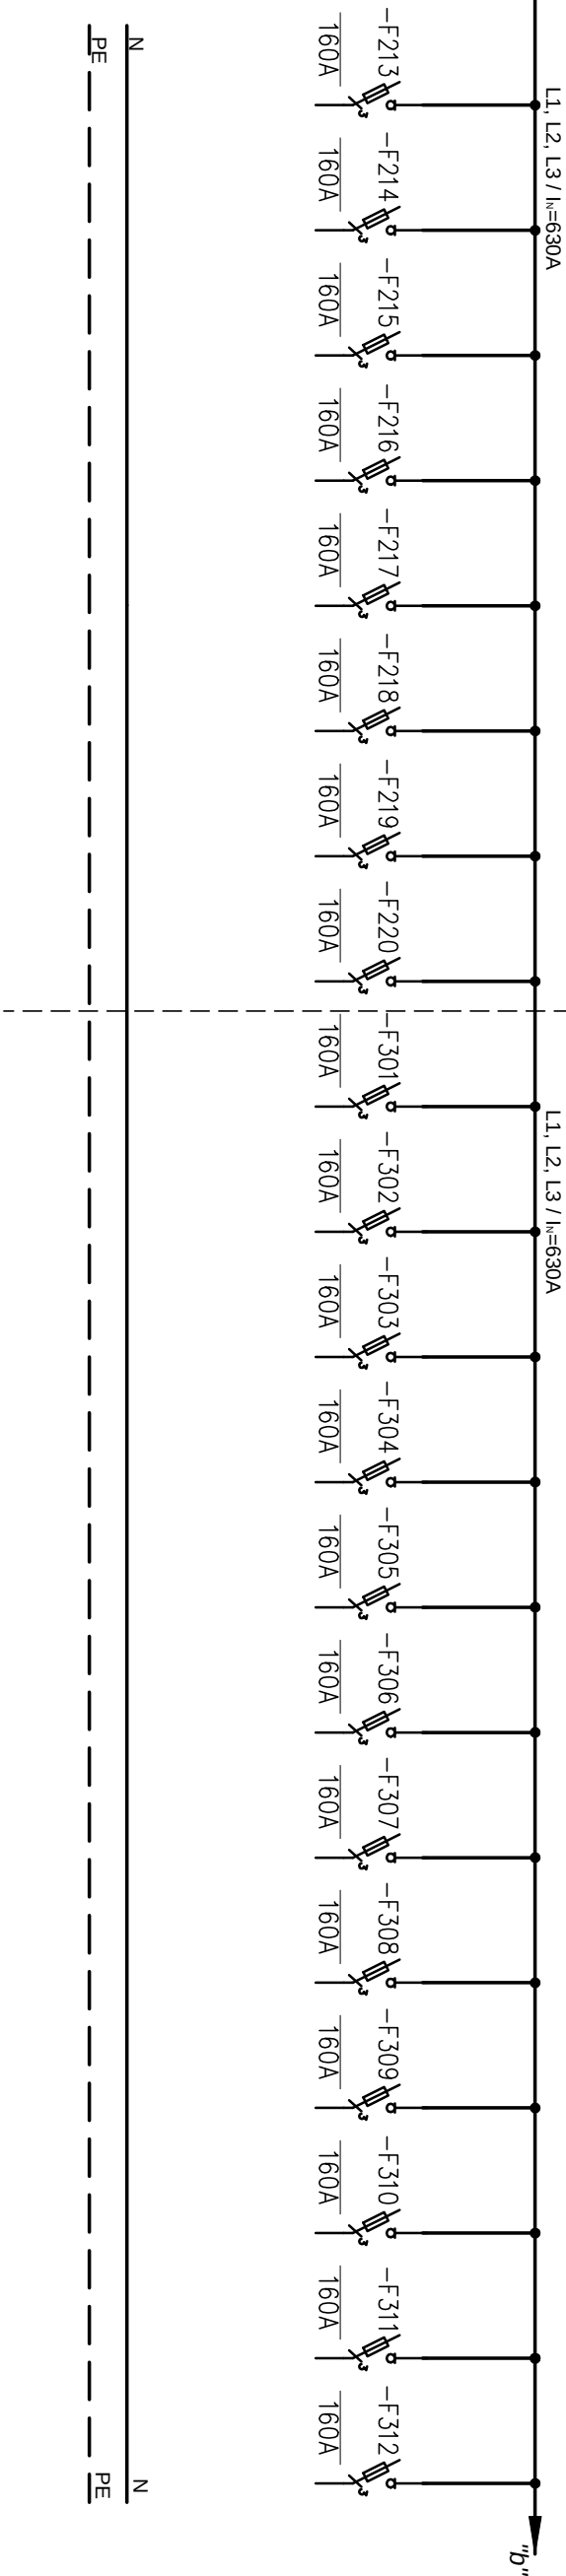

1		2		3		4		5		6		7		8	
SYSTEM TN-S Samoczynne wyłączenie															
A															
B															
C															
D															
E															
F															

POLE P1B - pole odpywowe															
Odpywy zasilania innych odbiorów szpitala															
L1, L2, L3 / In=630A															
-F116 -F117 -F118 -F119 -F120 -F122 -F123 -F124															
160A 160A 160A 160A 160A 160A 160A 160A															
-F201 -F202 -F203 -F204 -F205 -F206 -F207 -F208 -F209 -F210 -F211 -F212															
L1, L2, L3 / In=630A															
-F213 -F214 -F215 -F216 -F217 -F218 -F219 -F220															
160A 160A 160A 160A 160A 160A 160A 160A															
-F301 -F302 -F303 -F304 -F305 -F306 -F307 -F308 -F309 -F310 -F311 -F312															
160A 160A 160A 160A 160A 160A 160A 160A 160A 160A 160A 160A															
L1, L2, L3 / In=630A															
N															
PE															
C															
D															
E															
F															



1															
2															
3															
4															
5															
6															
7															
8															
E-09 art.2															
Podpis															
Data															
Nr rysunku															
W.01															
Nr uprawnień															
St-399/82															
inż. Stanisław Cywiński															
Projektant															
mgr inż. Adam Pieścik															
Wa-656/93															
09.2012															
09.2012															
