


uwaga:
głębokość blatów, na których będą się znajdowały ciepłarki do płynów należy dopasować do wymagań technicznych danego urządzenia, światło przejścia przelotek dopasować do niestandardowych kabli

AK 24.1 aneks

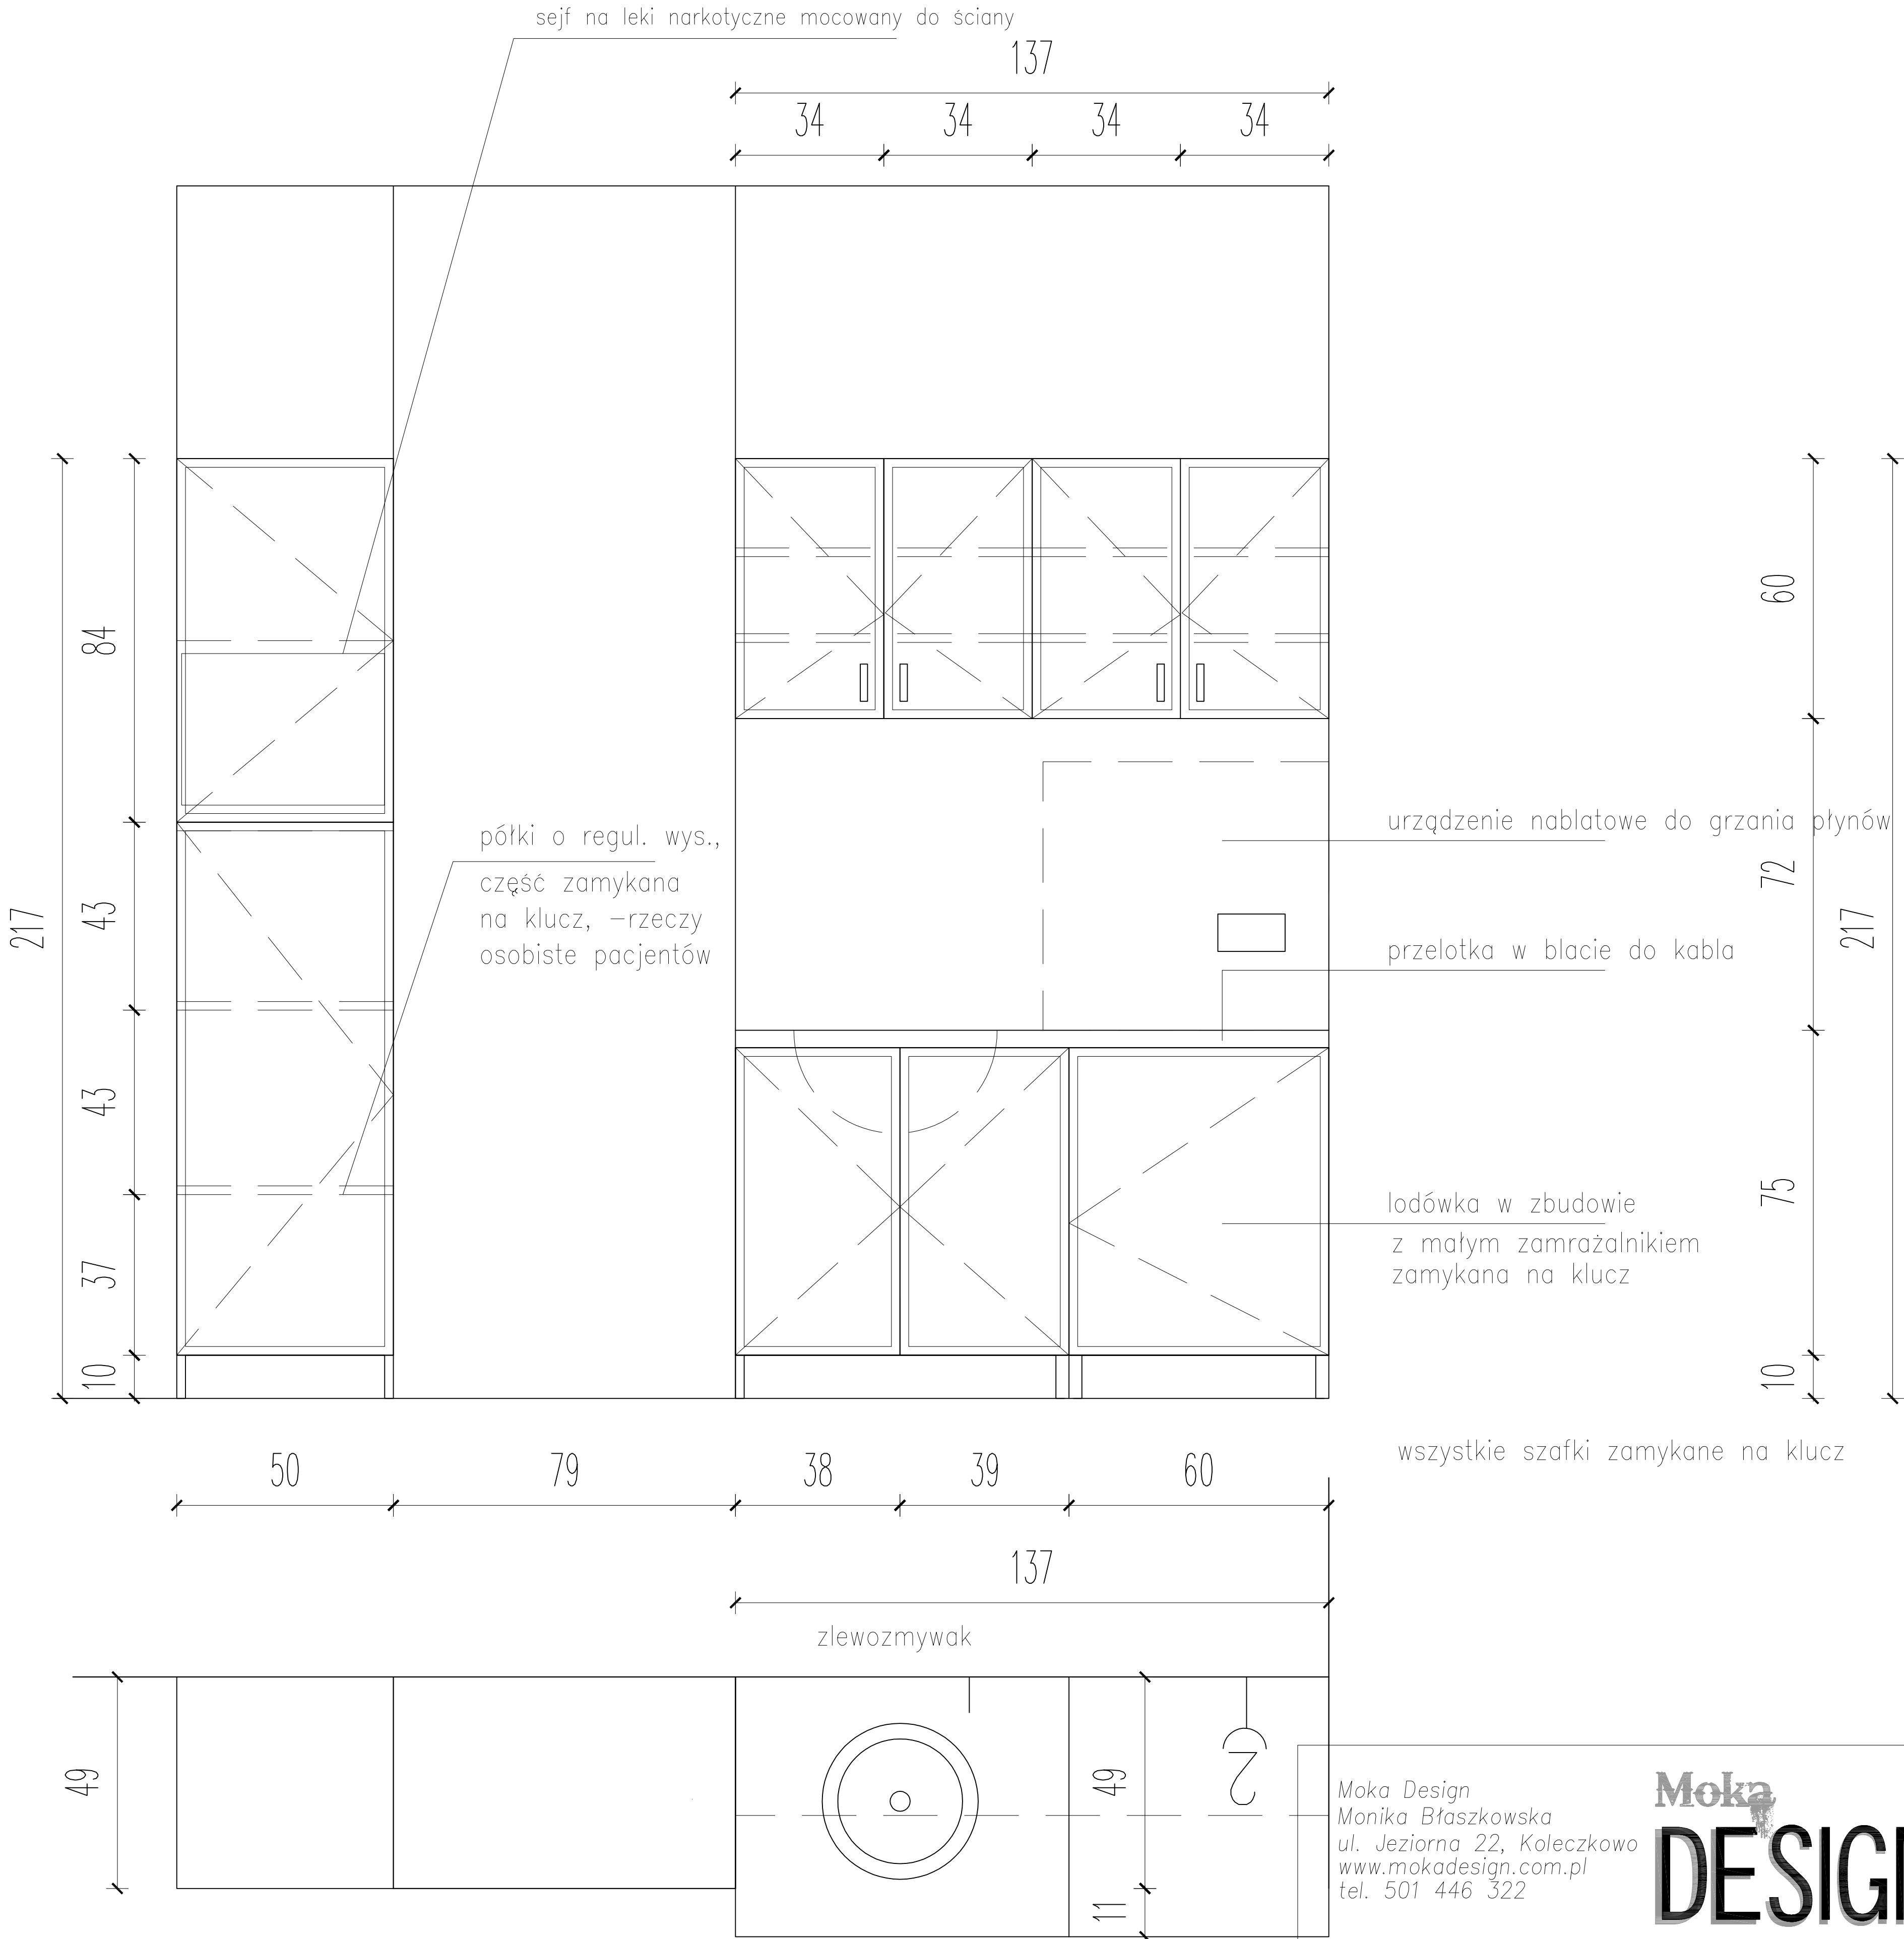

UWAGA:
1.zabudowa na stelażu aluminiowym, wypełnienie płyta meblowa kolor jak np. prod. Egger nr U108ST15 Wanilia lub równoważna kolor wg ncs S1002Y
2.obrzeża oklejane pcv gr 2mm
3.półki z płyty wiórowej w kolorze frontów gr 18mm
4.szuflady z samodomykiem jak np. metabox
5.blat roboczy imitacja aluminium, jak np. prod. Kronospan kolor Metallic Line 6253 FP lub równoważny, odpowiednik ncs S 3000-N
6.umywalki ceramiczne oraz zlewozmywak nabołatowe oraz baterie dostarcza zamawiający

Moka Design
Monika Błaszowska
ul. Jeziorna 22, Koleczkowo
www.mokadesign.com.pl
tel. 501 446 322

Moka
DESIGN

Szpital Specjalistyczny im.Świętej Rodziny ul.Madalinskiego 25 Warszawa		
Projekt:	Projekt zabudowy meblowej na Niskim Parterze i Wysokim Parterze	
Tytuł rys.:	AK24/aneks –sala OIOMPO dla kobiet nr 24	
Opracował:	mgr inż. arch. Monika Błaszowska mgr inż. arch. Barbara Starczewska	
korekta:	A	data: 04.2014 skala: 1: 25
Nr rysunku: 1.35.2		

Uwaga! wszystkie wymiary należy sprawdzić na budowie