

zabudowa meblowa o
konstrukcji aluminiowej

AL11w/m

90
20090
200

D11w*

WIDOK A

kontener jezdny na dokumenty a4
zamykany na klucz

LB

WIDOK B

przelotka na
kable w kolorze blatu
półka z pł. wiórowej
h-60cm

h-78cm
B82

Bd2

142

nadstawka od
strony pielęgniarów
wykończona
materiałem B.
szczegół w Ot.

50

30

kontener jezdny
zamyk. na klucz

kosz na śmieci 20 l

KBM

szklany stolik 50cm na
dokumenty, dekoracje
szkło mleczne
hartowane 8mm mocowane
za pomocą stopki metalowej

50

półka wysuwana
na klawiaturę

półka z pł. wiórowej
h-60cm

15

60

20

60

100

136

173

nadstawka od
strony pielęgniarów
wykończona
materiałem B.
szczegół w Ot.

niszczarka do
papieru A4

SW 82

WD

zamykane na klucz
na książeczki
dzieci
pod spodem
tabl. karkowe

2

198

280

10

50

20

15

przelotka na kable w kolorze blatu

UWAGA:

1. zabudowa na stelażu aluminiowym, wypatnienie płyta meblowa kolor jak np.607 Grainwood prod. Abet Laminati
2. obrzeża oklejane pcv gr 2mm
3. półki z płyty wiórowej w kolorze frontów gr 18mm
4. szuflady z samodomykiem jak np. metabox
5. blat kuchenny jak np. D 7708 SM Juta Beżowa gr 38mm, Krono

Moka
DESIGN

Moka Design
Monika Błaszowska
ul. Jeziorna 22, Kołeczkowo
www.mokadesign.com.pl
tel. 501 446 322

	Szpital Położniczo-Ginekologiczny im. Świętej Rodziny ul. Madalińskiego 25 Warszawa		
Projekt:	Projekt zabudowy meblowej na oddziale Położniczo-Ginekologicznym, p.II		
Tytuł rys.:	Punkt pielęgniarstwa nr 82-rzut		
Opracował:	mgr inż. arch. Monika Błaszowska mgr inż. arch. Barbara Starczewska		
korekta:	B	data:	01.2014
		skala:	1:25
Nr rysunku:	6.5		


Uwaga! wszystkie wymiary należy sprawdzić na budowie

WIDOK A zabudowa meblowa o konstrukcji aluminiowej

SW 82


TYTUŁ RYS.

SW/82 szafki wiszące, B82/biurko
Punkt pielęgniarstwa nr 82

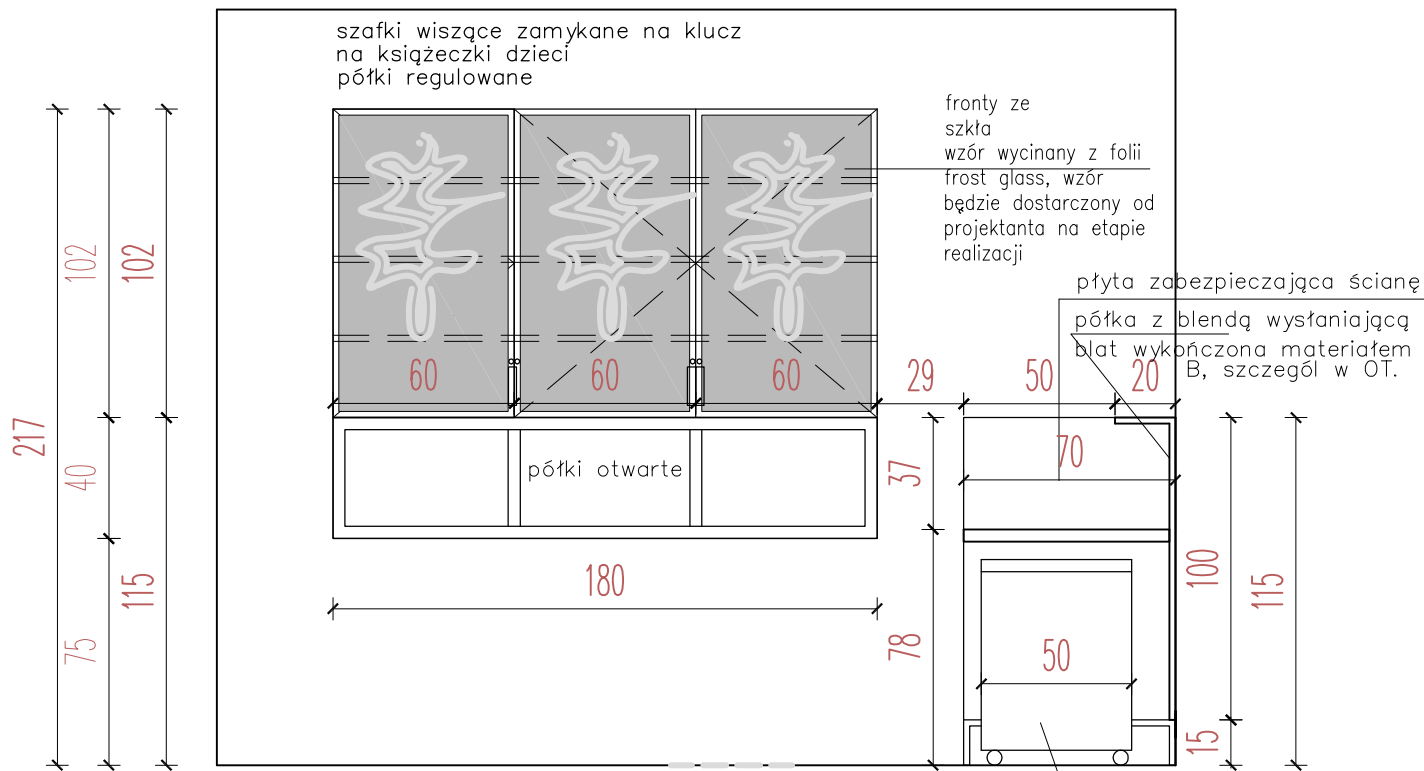

WIDOK B

B82

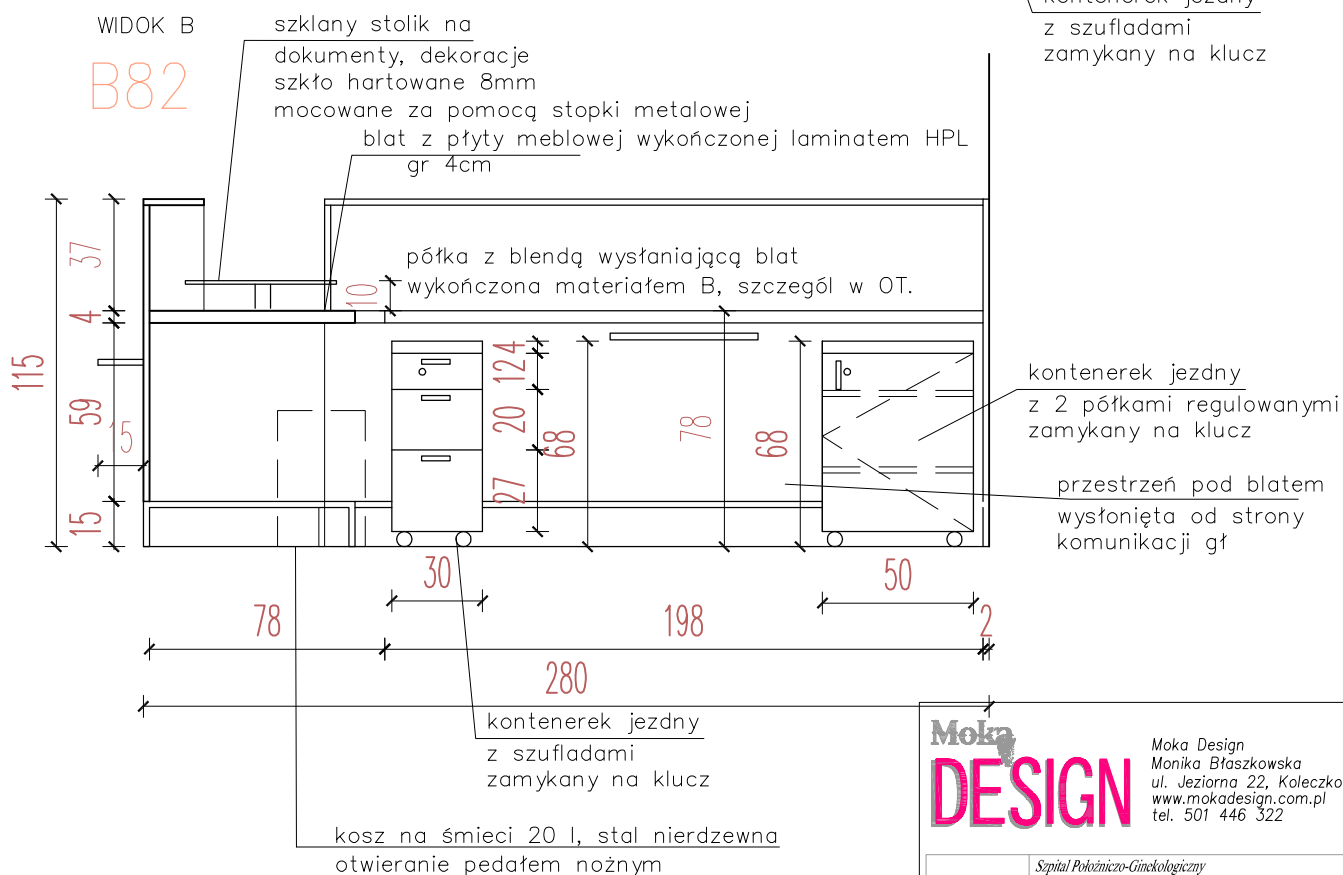

UWAGA:

1. zabudowa na stelażu aluminiowym, wypełnienie płyta meblowa kolor jak np. 607 Grainwood prod. Abet Laminati
2. obrzeża oklejane pcv gr 2mm
3. półki z płyty wiórowej w kolorze frontów gr 18mm
4. szuflady z samodomykiem jak np. metabox
5. blat kuchenny jak np. D 7708 SM Juta Beżowa gr 38mm, Krono

Moka
DESIGN

Moka Design
Monika Błaszowska
ul. Jeziorna 22, Koleczkowo
www.mokadesign.com.pl
tel. 501 446 322

	Szpital Późniczo-Ginekologiczny im. Świętej Rodziny ul. Modułńskiego 25 Warszawa		
Projekt:	Projekt zabudowy meblowej na oddziale Późniczo-Ginekologicznym, p. II		
Tytuł rys.:	SW/82 szafki wiszące, B82/biurko Punkt pielęgniarstwa nr 82		
Opracował:	mgr inż. arch. Monika Błaszowska mgr inż. arch. Barbara Staszewska		
korekta:	B	data:	01.2014
		skala:	1:25
Nr rysunku:	6.5.1		

Uwaga! wszystkie wymiary należy sprawdzić na budowie

AK81

zabudowa meblowa o
konstrukcji aluminiowej
aneks-widok

TYTUŁ RYS.

AK81/aneks-zaplecze punktu
pielęgniarskiego nr 81-rzutszafka wisz. z półkami
regulowanymi
na strzykawkę, rękawiczki,

UWAGA:

1. zabudowa na stelażu aluminiowym, wypełnienie płyta meblowa kolor jak np.607 Grainwood prod. Abet Laminati
2. obrzeża oklejane pcv gr 2mm
3. półki z płyty wiórowej w kolorze frontów gr 18mm
4. szuflady z samodomykiem jak np. metabox
5. blat kuchenny jak np.D 7708 SM Juta Beżowa gr 38mm, Krono

blat wywinięty
na ścianę

rzut

zlewozmywak stalowy
jak np. Franke Eurostar
ETX 110

AK81

AL11w/m

WD


Moka
DESIGNMoka Design
Monika Błaszowska
ul. Jeziorna 22, Koleczkowo
www.mokadesign.com.pl
tel. 501 446 322Szpital Położniczo-Ginekologiczny
im.Świętej Rodziny
ul.Madalińskiego 25
WarszawaProjekt: Projekt zabudowy meblowej na
oddziale Położniczo-Ginekologicznym, p.IITytuł rys.: AK81/aneks-zaplecze punktu pielęgniarskiego
nr 81-rzutOpracował: mgr inż. arch. Monika Błaszowska
mgr inż. arch. Barbara Starczewska

korekta: b data: 01.2014 skala: 1:25

Nr rysunku: 6.6

Uwaga! wszystkie wymiary należy sprawdzić na budowie

AK81 aneks-widok

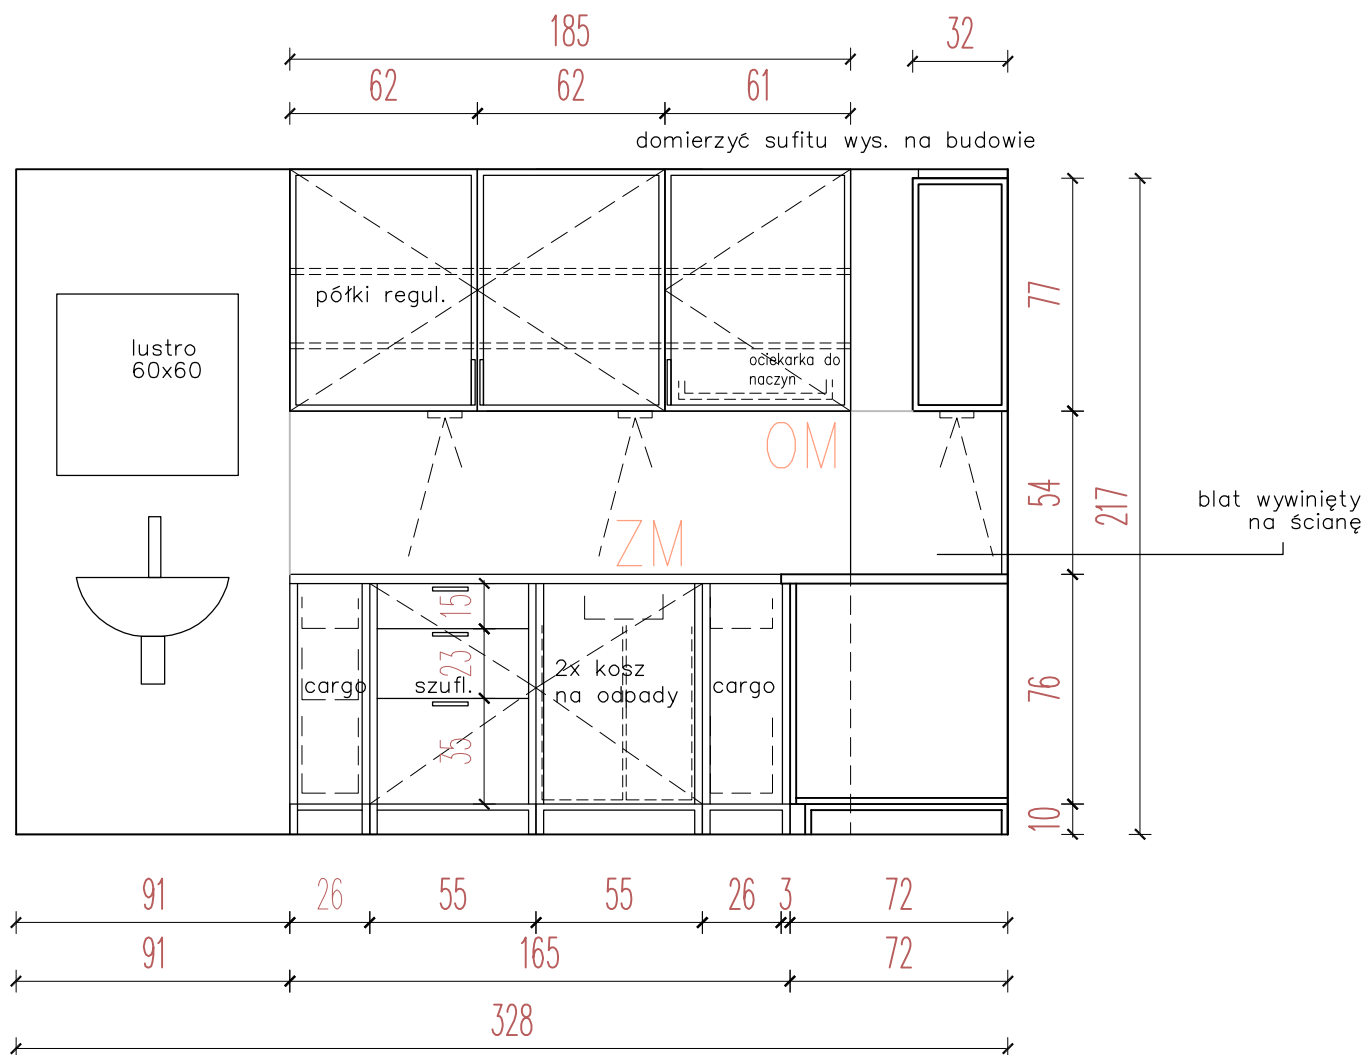zabudowa meblowa o
konstrukcji aluminiowej


UWAGA:

1. zabudowa na stelażu aluminiowym, wypełnienie płyta meblowa kolor jak np. 607 Grainwood prod. Abet Laminati
2. obrzeża oklejane pcv gr 2mm
3. półki z płyty wiórowej w kolorze frontów gr 18mm
4. szuflady z samodomykiem jak np. metabox
5. blat kuchenny jak np. D 7708 SM Juta Beżowa gr 38mm, Krono

Moka
DESIGNMoka Design
Monika Błaszowska
ul. Jeziorna 22, Kołeczkowo
www.mokadesign.com.pl
tel. 501 446 322

	Szpital Położniczo-Ginekologiczny im. Świętej Rodziny ul. Madalińskiego 25 Warszawa		
Projekt:	Projekt zabudowy meblowej na oddziale Położniczo-Ginekologicznym, p.II		
Tytuł rys.:	AK81/aneks-zaplecze punktu pielęgniarskiego nr 81-widok		
Opracował:	mgr inż. arch. Monika Błaszowska mgr inż. arch. Barbara Starczewska		
korekta:	A	data:	01.2014
		skala:	1:25
Nr rysunku:	6.6.1		

Uwaga! wszystkie wymiary należy sprawdzić na budowie

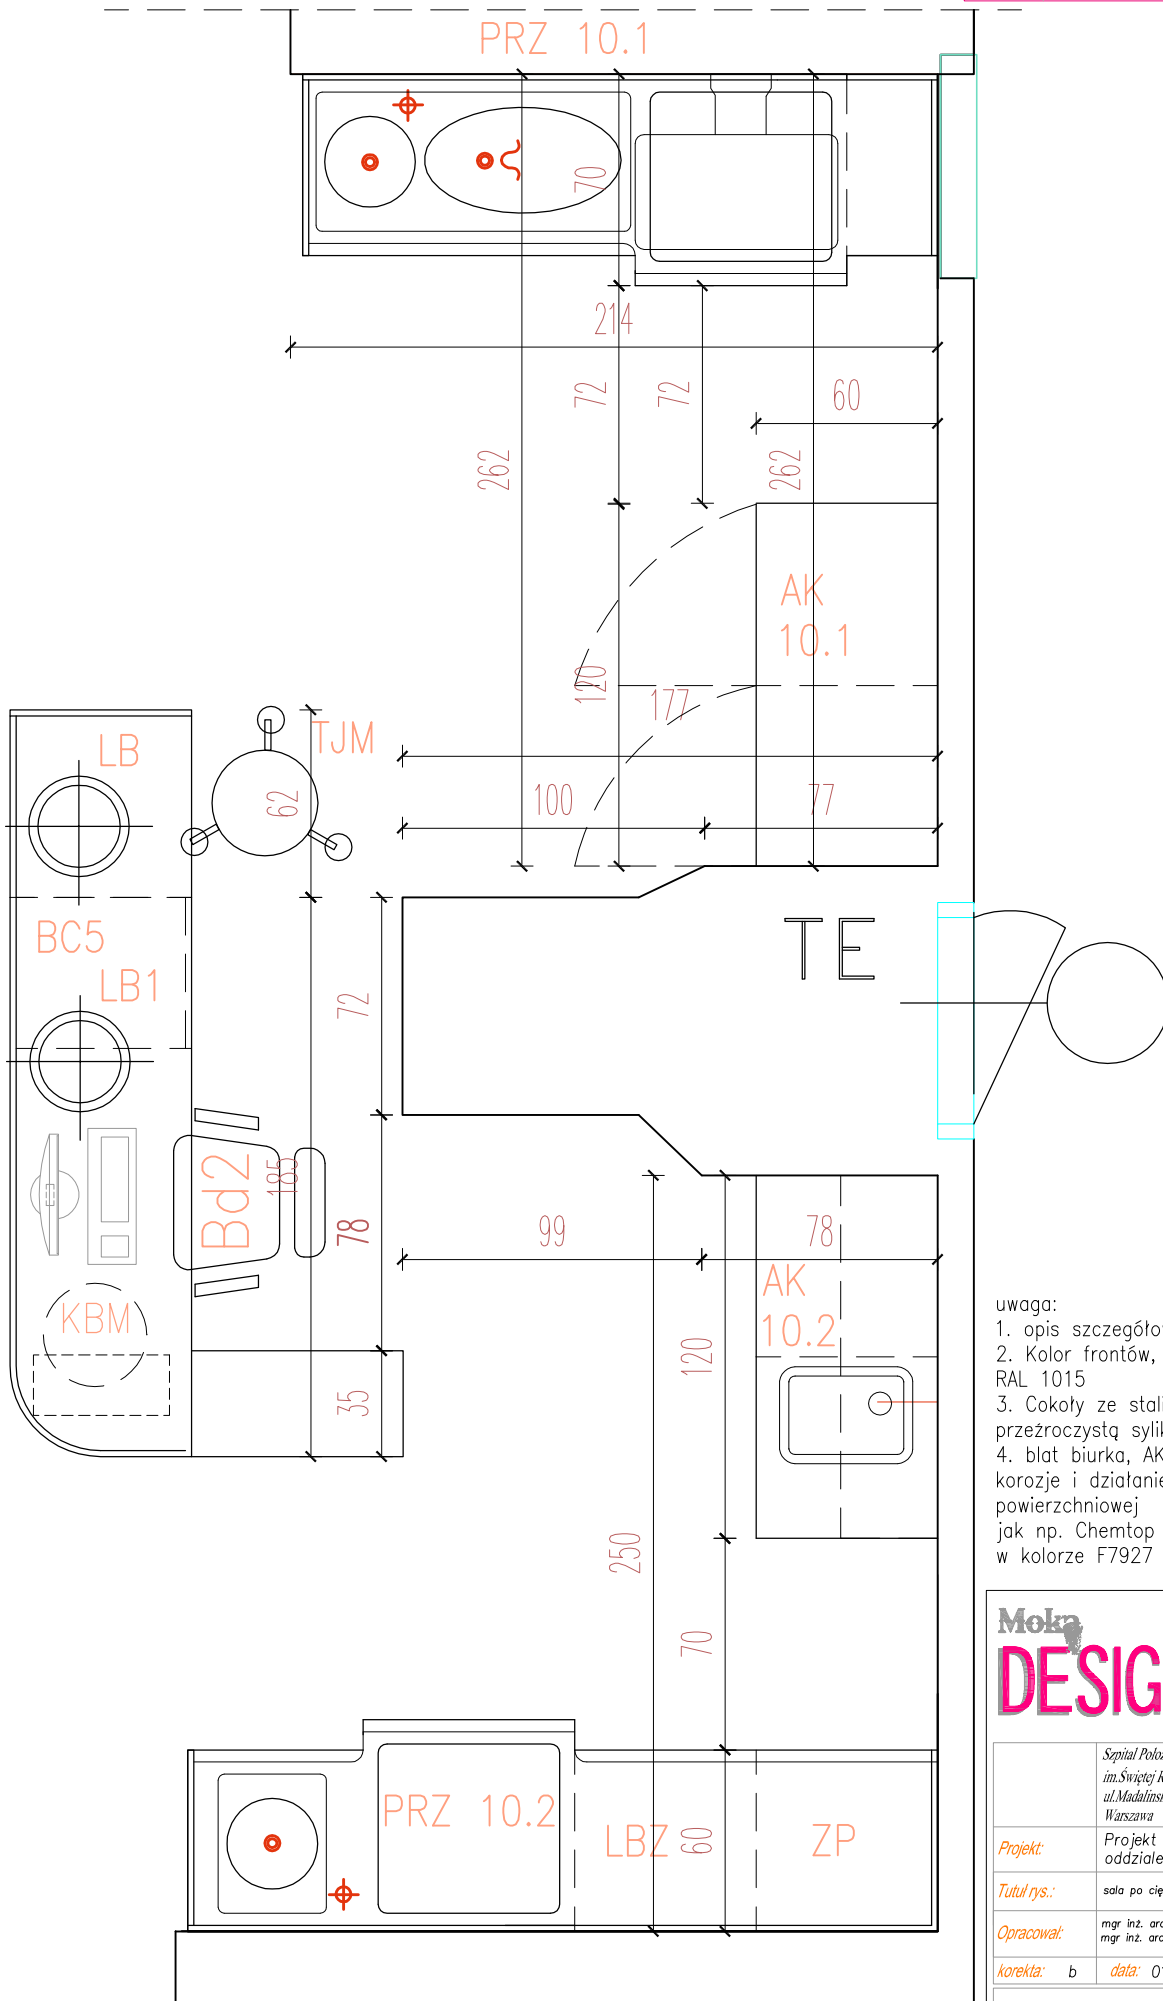

uwaga:

1. opis szczegółowy systemu podano w Op.Tech.
2. Kolor frontów, korpusów w kolorze beżowym RAL 1015
3. Cokoły ze stali nierdzewnej, uszczelniane przezroczystą silikonową uszczelką
4. blat biurka, AK 10.2z płyty odpornej na korozję i działanie środków dezynfekcji powierzchniowej jak np. Chemtop 2 gr min 18mm FORMICA w kolorze F7927 CH FOLKESTONE

Moka
DESIGN


Moka Design
Monika Błaszowska
ul. Jeziorna 22, Koleczkowo
www.mokadesign.com.pl
tel. 501 446 322

	Szpital Położniczo-Ginekologiczny im. Świętej Rodziny ul. Madańskiego 25 Warszawa		
Projekt:	Projekt zabudowy meblowej na oddziale Położniczo-Ginekologicznym, p.II		
Tytuł rys.:	sala po cięciach cesarskich nr 10-rzut		
Opracował:	mgr inż. arch. Monika Błaszowska mgr inż. arch. Barbara Starczewska		
korekta:	b	data:	01.2014
		skala:	1:25
Nr rysunku:	6.7		


Uwaga! wszystkie wymiary należy sprawdzić na budowie

BC5 biurko

PRZEKRÓJ A-A

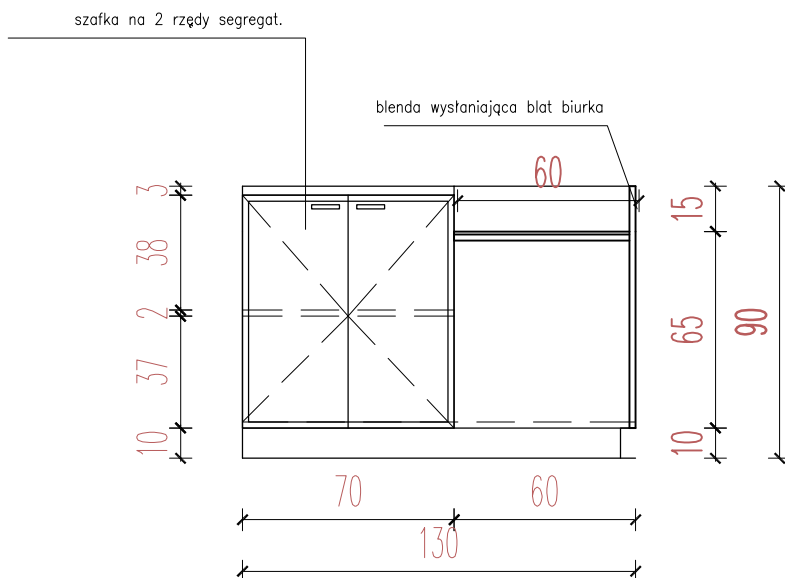

RZUT

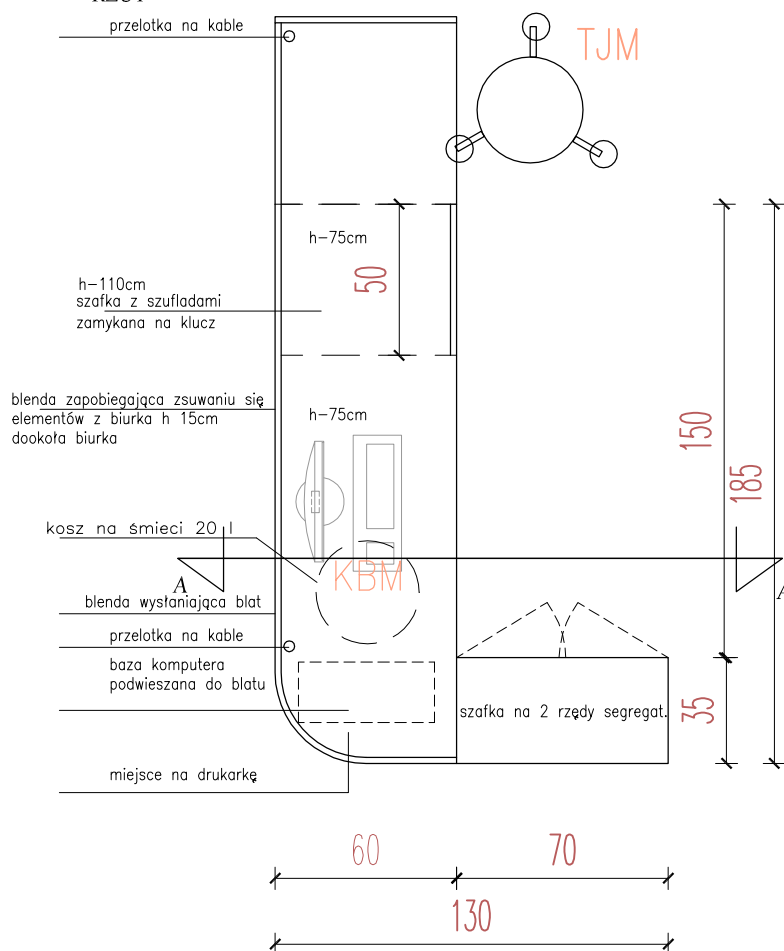

uwaga:


1. opis szczegółowy systemu podano w Op.Techn.
2. Kolor frontów, korpusów w kolorze beżowym RAL 1015
3. Cokoły ze stali nierdzewnej, uszczelniane przezroczystą silikonową uszczelką
4. blat biurka, AK 10.1, AK 10.2 z płyty odpornej na korozję i działanie środków dezynfekcji powierzchniowej jak np. Chemtop 2 gr min 18mm FORMICA w kolorze F7927 CH FOLKESTONE

Moka
DESIGN

Moka Design
Monika Błaszowska
ul. Jeziorna 22, Kołeczkowo
www.mokadesign.com.pl
tel. 501 446 322


	Szpital Położniczo-Ginekologiczny im.Świętej Rodziny ul.Madalińskiego 25 Warszawa		
Projekt:	Projekt zabudowy meblowej na oddziale Położniczo-Ginekologicznym, p.II		
Tytuł rys.:	BC5/biurko sala po cięciach cesarskich nr 10		
Opracował:	mgr inż. arch. Monika Błaszowska mgr inż. arch. Barbara Starczewska		
korekta:	b	data:	01.2014
		skala:	1:25
Nr rysunku:	6.7.1		

Uwaga! wszystkie wymiary należy sprawdzić na budowie

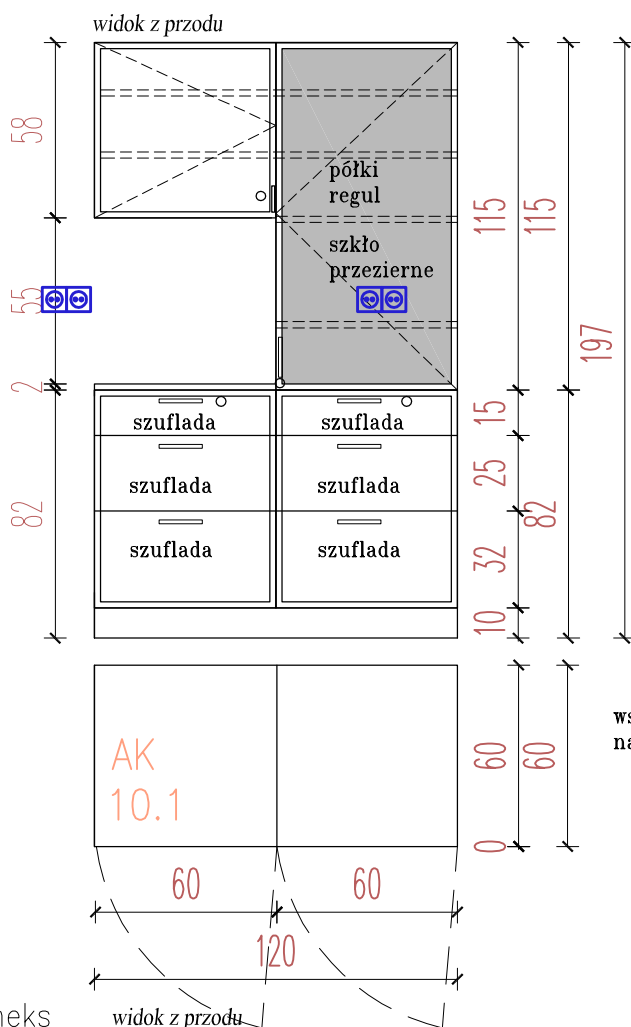

wszystkie szafki zamykane
na klucz

AK10.2 aneks

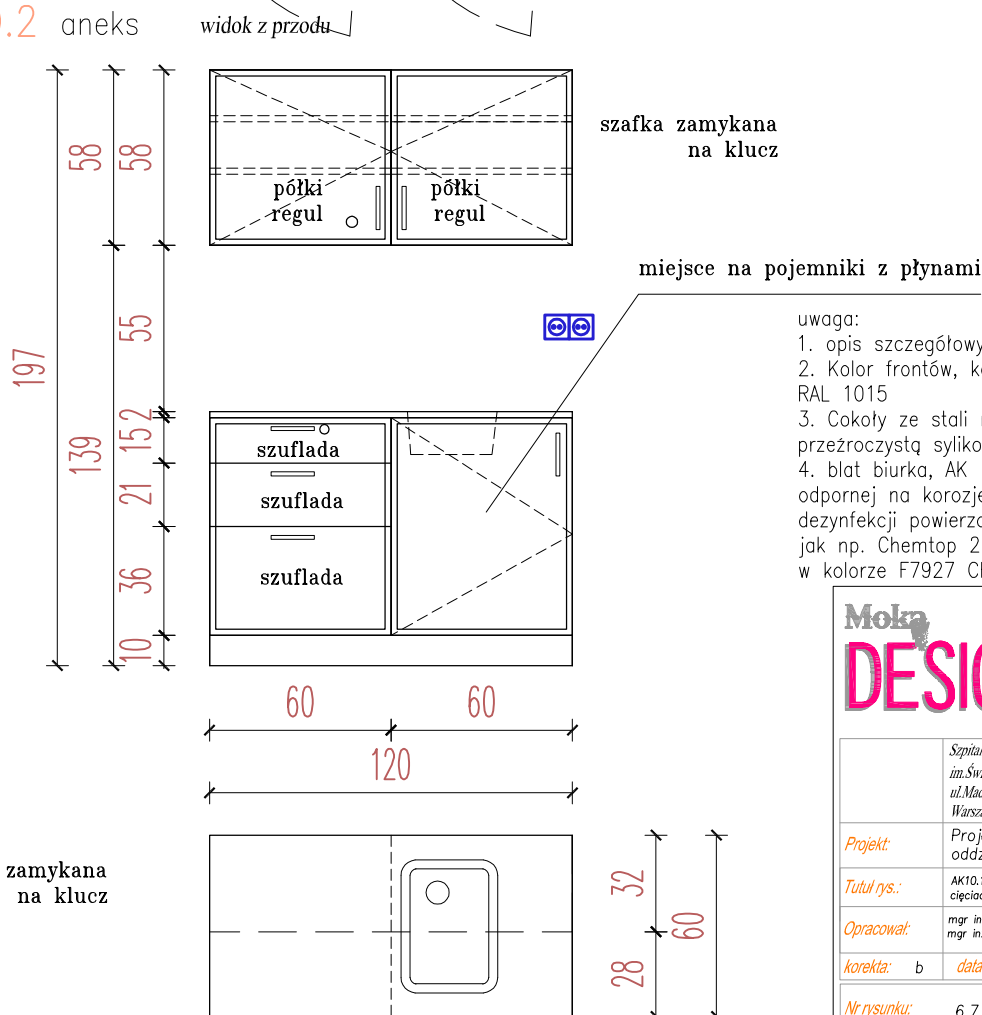

szafka zamykana
na klucz

uwaga:

1. opis szczegółowy systemu podano w Op.Techn.
2. Kolor frontów, korpusów w kolorze beżowym RAL 1015
3. Cokoły ze stali nierdzewnej, uszczelniane przezroczystą silikonową uszczelką
4. blat biurka, AK 10.1, AK 10.2 z płyty odpornej na korozję i działanie środków dezynfekcji powierzchniowej jak np. Chemtop 2 gr min 18mm FORMICA w kolorze F7927 CH FOLKESTONE

Moka
DESIGN

Moka Design
Monika Błaszowska
ul. Jeziorna 22, Koleczkowo
www.mokadesign.com.pl
tel. 501 446 322

	Szpital Położniczo-Ginekologiczny im. Świętej Rodziny ul. Madalińskiego 25 Warszawa		
Projekt:	Projekt zabudowy meblowej na oddziale Położniczo-Ginekologicznym, p.II		
Tytuł rys.:	AK10.1/aneks, AK10.2/aneks sala po cięciach cesarskich nr 10		
Opracował:	mgr inż. arch. Monika Błaszowska mgr inż. arch. Barbara Starczewska		
korekta:	b	data:	01.2014
		skala:	1:25
Nr rysunku:	6.7.2		

Uwaga! wszystkie wymiary należy sprawdzić na budowie

ZP Zamrażarka podblatowa do zabudowy

Zamrażarka podblatowa do zabudowy
FIU 6091 AW Gorenje
Kolor: Biały
Drzwi: Metal

Szybkie zamrażanie
1 sprężarka
Regulacja temperatury
Klasa klimatyczna: ST (subtropikalna; od 18oC do 38oC)
Klasa klimatyczna: SN (rozszerzona umiarkowana; od + 10oC do 32oC)
Klasa klimatyczna: N (umiarkowana; od + 16oC do + 32oC)
Zawias: Nożycowy
Regulowane przednie nóżki

Alarm dźwiękowy przy zakłóceniach
Alarm świetlny zbyt wysokiej temperatury w części zamrażającej
Otwieranie drzwi w prawo/lewo
Zawias nożycowy: Samodomykający się zawias

Klasa energetyczna: A+
Roczne zużycie energii (kWh/rok): 186 kWh
Napięcie przyłączeniowe: 220–230 V
Czas przechowywania bez zasilania: 17 h
Łączna pojemność netto: 96 l
Pojemność netto części zamrażającej: 86 l
Zdolność zamrażania: 8 kg/24h
Masa urządzenia: 33 kg
Waga brutto: 35 kg
Poziom hałasu: 41 dB(A)
Wymiary niszy (sz x w x g) (min–max): 60 × 82–90 × 55 cm
Wymiary urządzenia (sz x w x g): 59,6 × 82 × 54,5 cm
Wymiary w opakowaniu (sz x w x g): 63,5 × 88 × 60 cm
Rodzaj montażu: podblatowa zamrażarka do zabudowy
Kod produktu EAN: 3838942751172




Moka
DESIGN

Moka Design
Monika Błaszowska
ul. Jeziorna 22, Koleczkowo
www.mokadesign.com.pl
tel. 501 446 322

	Szpital Położniczo-Ginekologiczny im. Świętej Rodziny ul. Madalińskiego 25 Warszawa		
Projekt:	Projekt zabudowy meblowej na oddziale Położniczo-Ginekologicznym, p.II		
Tytuł rys.:	ZP/zamrażarka podblatowa do zabudowy -sala po cięciach cesarskich nr 10		
Opracował:	mgr inż. arch. Monika Błaszowska mgr inż. arch. Barbara Starczewska		
korekta:	A	data:	01.2014
		skala:	1:25
Nr rysunku:	6.7.3		

Uwaga! wszystkie wymiary należy sprawdzić na budowie

PRZ 10.1 aneks do pielęgnacji noworodka

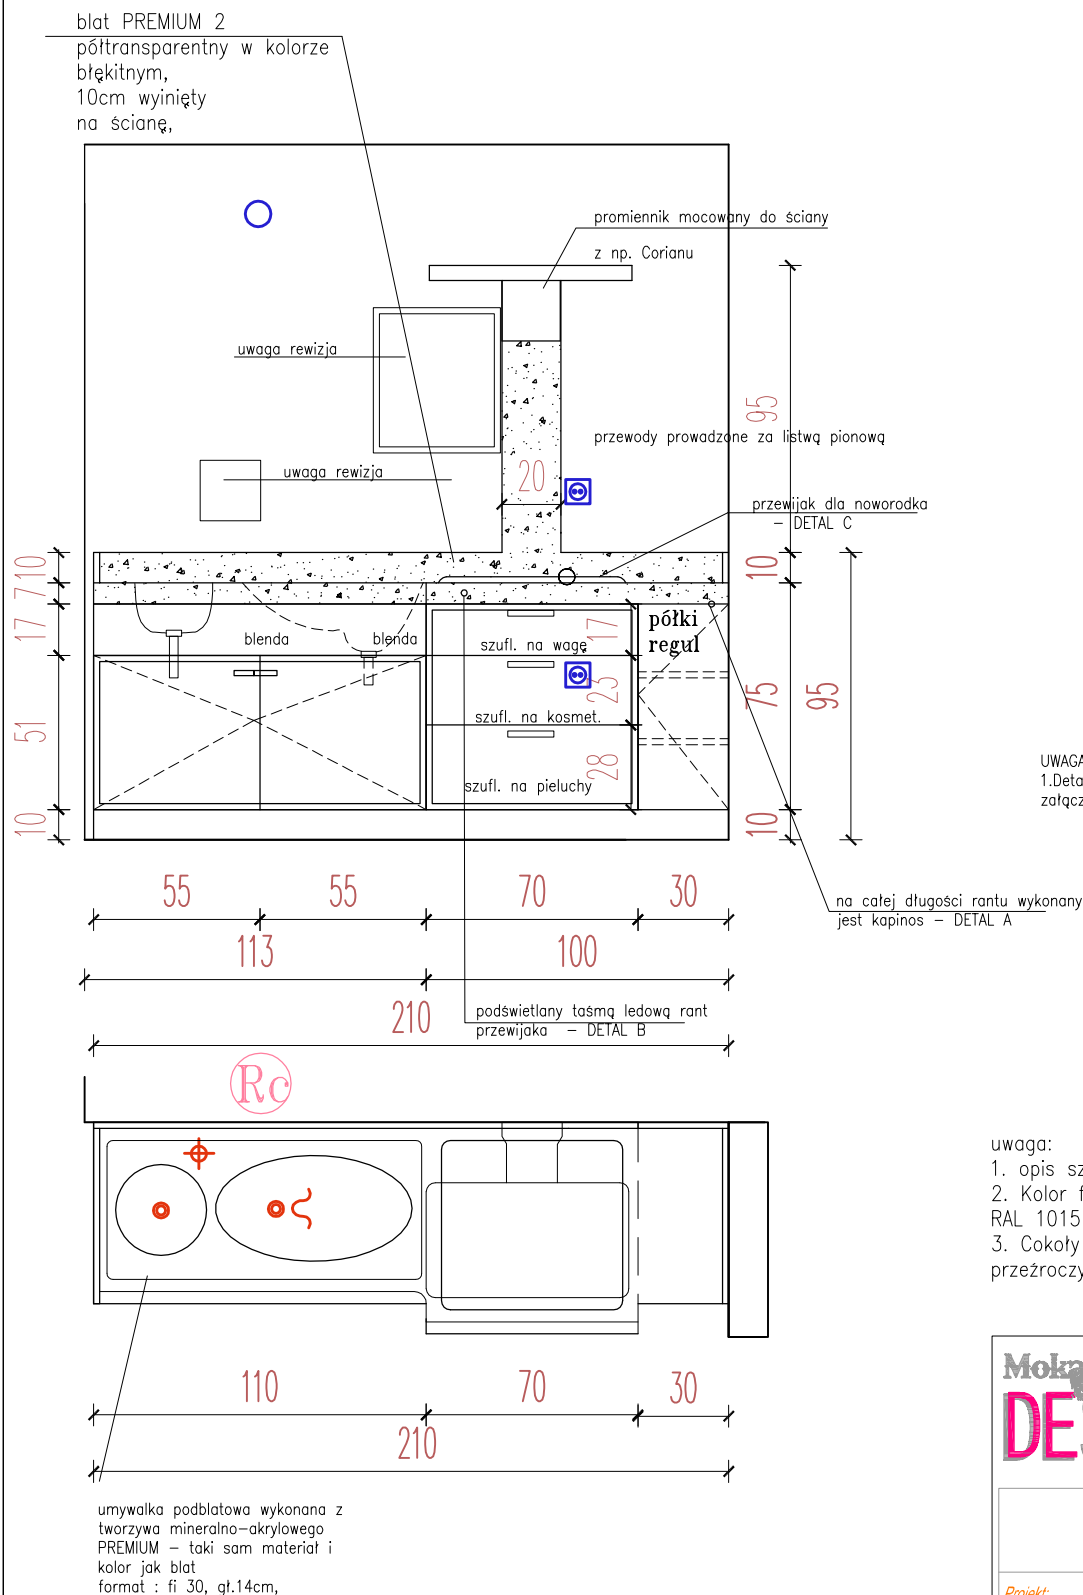

uwaga:

1. opis szczegółowy systemu podano w OT
2. Kolor frontów, korpusów w kolorze beżowym RAL 1015
3. Cokoły ze stali nierdzewnej, uszczelniane przezroczystą silikonową uszczelką



Moka
DESIGN

Moka Design
Monika Błaszczowska
ul. Jeziorna 22, Koleczkowo
www.mokadesign.com.pl
tel. 501 446 322

	Szpital Położniczo-Ginekologiczny im. Świętej Rodziny ul. Madalińskiego 25 Warszawa		
Projekt:	Projekt zabudowy meblowej na oddziale Położniczo-Ginekologicznym, p.II		
Tytuł rys.:	PRZ10.1/przewijak sala po cięciach cesarskich nr 10		
Opracował:	mgr inż. arch. Monika Błaszczowska mgr inż. arch. Barbara Starczewska		
korekta:	b	data:	01.2014
		skala:	1:25
Nr rysunku:	6.7.4		

Uwaga! wszystkie wymiary należy sprawdzić na budowie

PRZ10.2 aneks do pielęgnacji noworodka

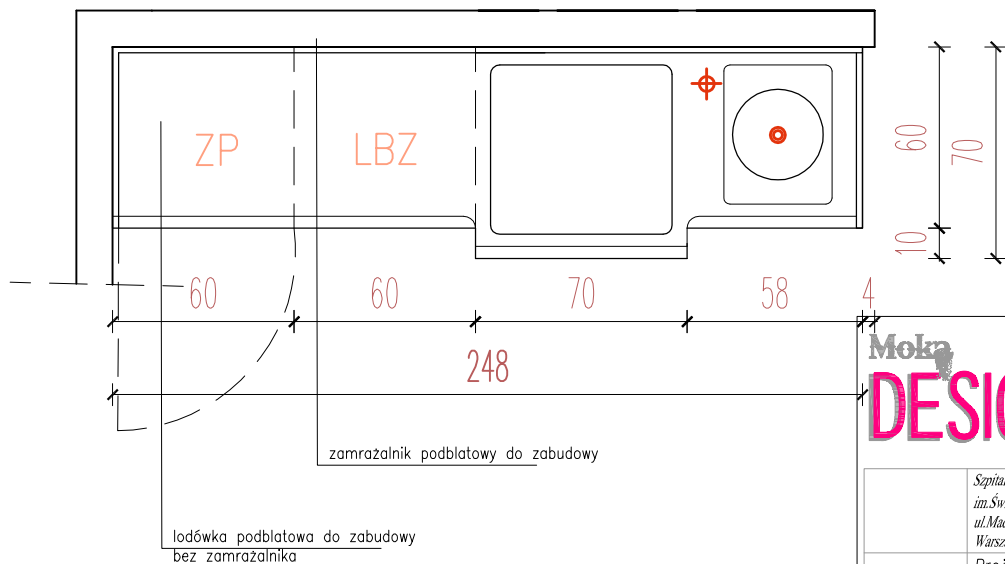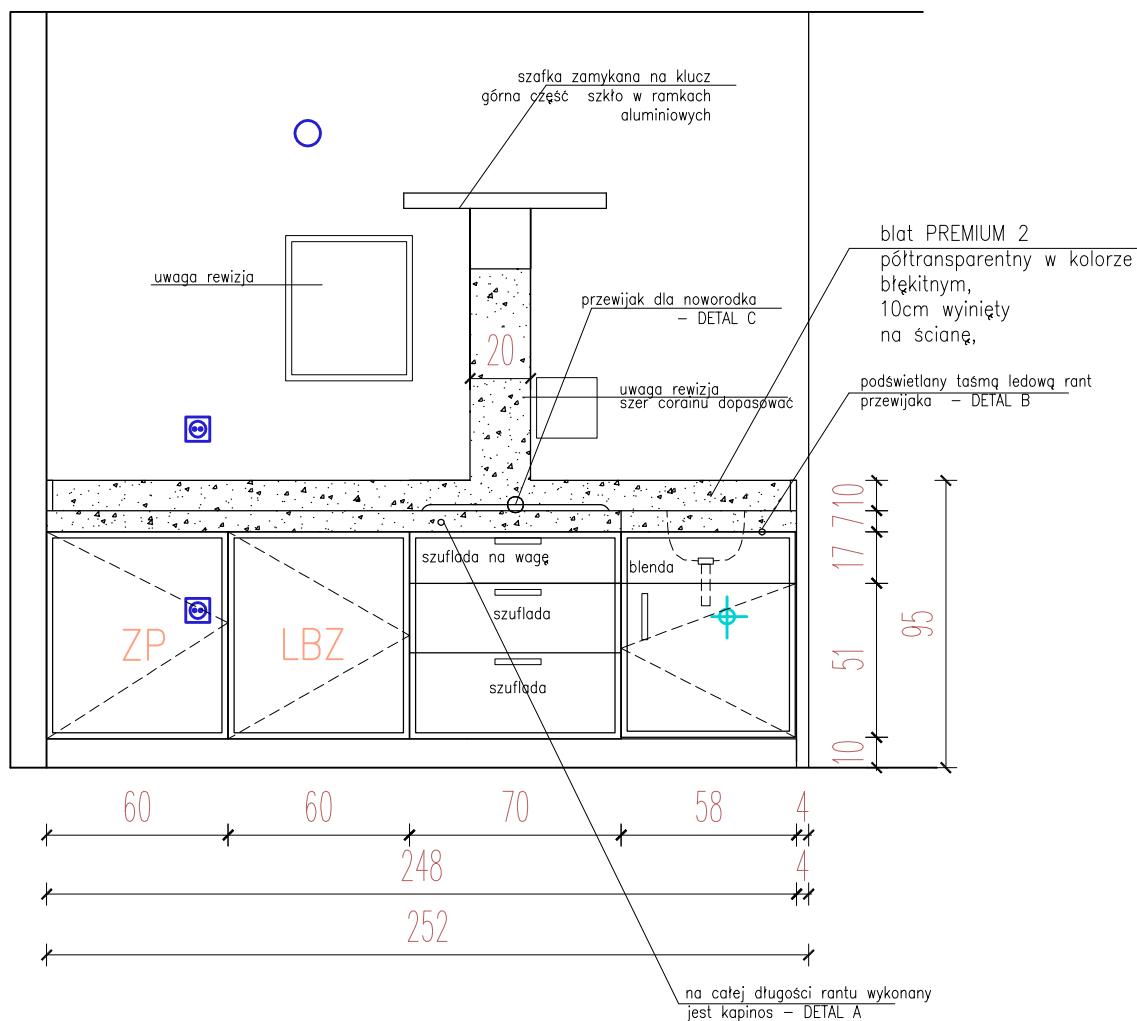

- uwaga:
1. opis szczegółowy systemu podano w OT
 2. Kolor frontów, korpusów w kolorze beżowym RAL 1015
 3. Cokoły ze stali nierdzewnej, uszczelniane przezroczystą silikonową uszczelką

Moka
DESIGN

Moka Design
Monika Błaszowska
ul. Jeziorna 22, Koleczkowo
www.mokadesign.com.pl
tel. 501 446 322

	Szpital Położniczo-Ginekologiczny im. Świętej Rodziny ul. Madałmskiego 25 Warszawa		
Projekt:	Projekt zabudowy meblowej na oddziale Położniczo-Ginekologicznym, p.II		
Tytuł rys.:	PRZ10.2/przewijak sala po cięciach cesarskich nr 10		
Opracował:	mgr inż. arch. Monika Błaszowska mgr inż. arch. Barbara Starczewska		
korekta:	b	data:	01.2014
		skala:	1:25
Nr rysunku:	6.7.5		

Uwaga! wszystkie wymiary należy sprawdzić na budowie

PRZ 80

PRZ80/przewijak pom nr 80

TYTUŁ RYS.

promiennik mocowany do ściany
przewody prowadzone za listwą pionową
z np. Corianu
promiennik wg szczegółowego rys.

przewijak dla noworodka
- DETAL C

grafika przenoszona na
materiał metodą sublimacji,
wzór zostanie dostarczony
przez projektanta na
etapie realizacji,
detal wg zał. 33

półki regulowane

85

30

waga wg szczegółowego rys.

blat PREMIUM 2
półtransparentny

szuflada na wagę

szuflada

szuflada

blenda

34


71

77

182

podświetlany taśmą ledową rant
przewijaka - DETAL B

na całej długości rantu wykonany
jest kapinos - DETAL A

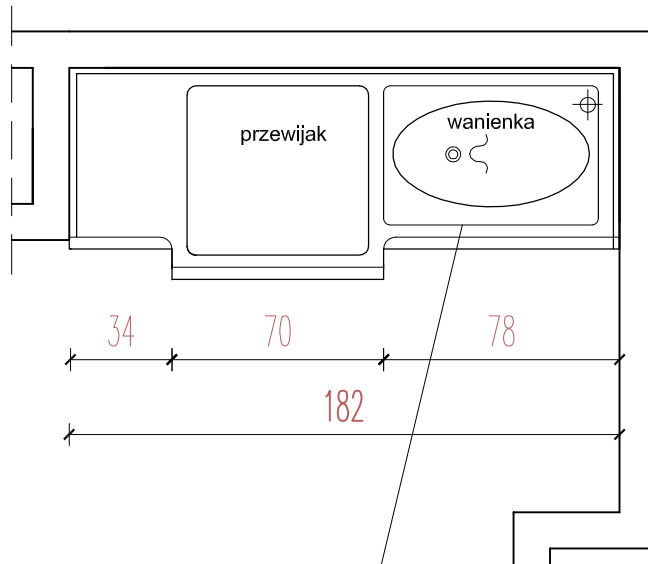

przewijak

wanienka

34

70

78

182

UWAGA:

- 1.korpus, fronty wykonane z mdfu wilgocioodpornego pokrytego hpl, gr catkowita 18mm, kolor jak np. jak np.607 Grainwood prod. Abet Laminati
- 2.obrzeża oklejane pcv gr 2mm
- 3.półki z płyty wiórowej w kolorze frontów gr 18mm
4. szuflady z samodomykiem jak np. metabox
- 5.Detale wraz z przekrojami wg załącznika nr 30,31,32,33

wanienka podblatowa do kąpieli noworodka, wykonana z tworzywa mineralno-akrylowego PREMIUM - taki sam materiał i kolor jak blat posiada anatomiczny kształt - patrz przekrój. Umożliwiająca mycie dziecka w pozycji leżącej oraz siedzącej

Moka
DESIGN

Moka Design
Monika Błaszowska
ul. Jeziorna 22, Koleczkowo
www.mokadesign.com.pl
tel. 501 446 322

	Szpital Położniczo-Ginekologiczny im.Świętej Rodziny ul.Madalińskiego 25 Warszawa		
Projekt:	Projekt zabudowy meblowej na oddziale Położniczo-Ginekologicznym, p.II		
Tytuł rys.:	PRZ80/przewijak pom nr 80		
Opracował:	mgr inż. arch. Monika Błaszowska mgr inż. arch. Barbara Starczewska		
korekta:	A	data:	01.2014
		skala:	1:25
Nr rysunku:	6.8		


Uwaga! wszystkie wymiary należy sprawdzić na budowie

SW 80 szafa wnękowa

SW 80/szafa wnękowa- pom nr 80

TYTUŁ RYS.

uwaga:
zabudowa do wys sufitu
wys. do weryfikacji na budowie

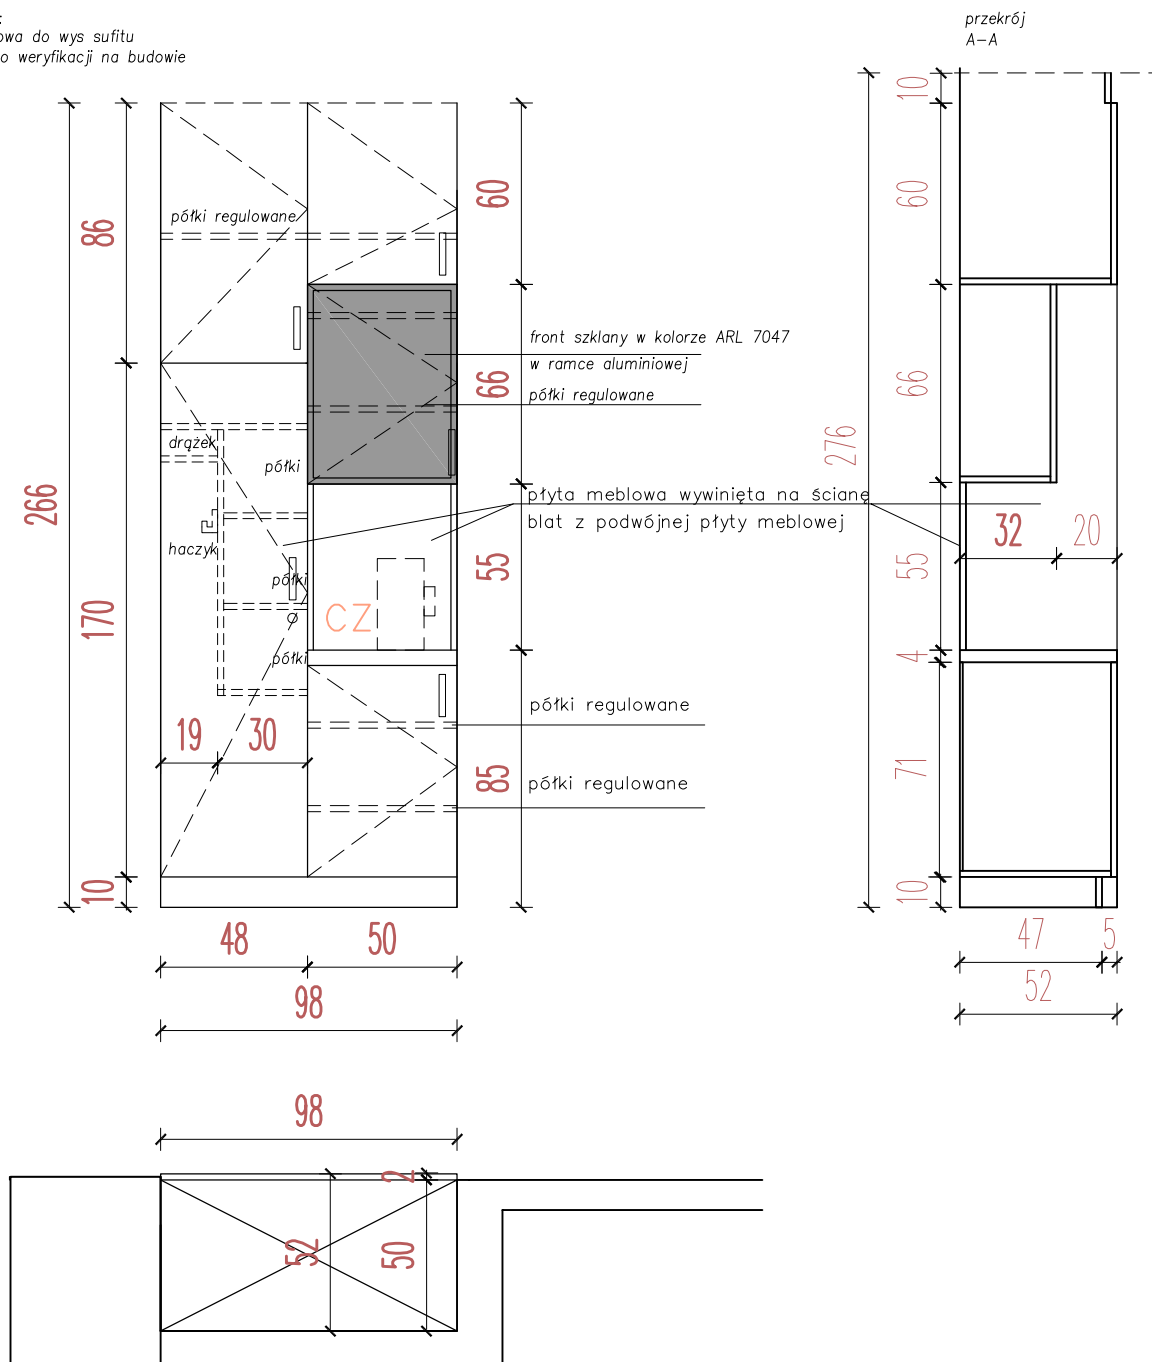

LEWA STRONA:

szafa ubraniowa z relingiem i półkami wewnętrznymi
fronty górne do sufitu
szafa ubraniowa zamykana na klucz

PRAWA STRONA:

część z aneksem do przygotowania posiłku, napoju
szafka zamykane ogólnodostępne
powierzchnia pleców, boczki wykończona pl. meblową w kolorze mebli


Moka
DESIGN

Moka Design
Monika Błaszowska
ul. Jeziorna 22, Koleczkowo
www.mokadesign.com.pl
tel. 501 446 322

	Szpital Położniczo-Ginekologiczny im. Świętej Rodziny ul. Modułńskiego 25 Warszawa		
Projekt:	Projekt zabudowy meblowej na oddziale Położniczo-Ginekologicznym, p.II		
Tytuł rys.:	SW 80/szafa wnękowa- pom nr 80		
Opracował:	mgr inż. arch. Monika Błaszowska mgr inż. arch. Barbara Starczewska		
korekta:	A	data:	01.2014
		skala:	1:25
Nr rysunku:	6.8.1		

Uwaga! wszystkie wymiary należy sprawdzić na budowie

PRZ86

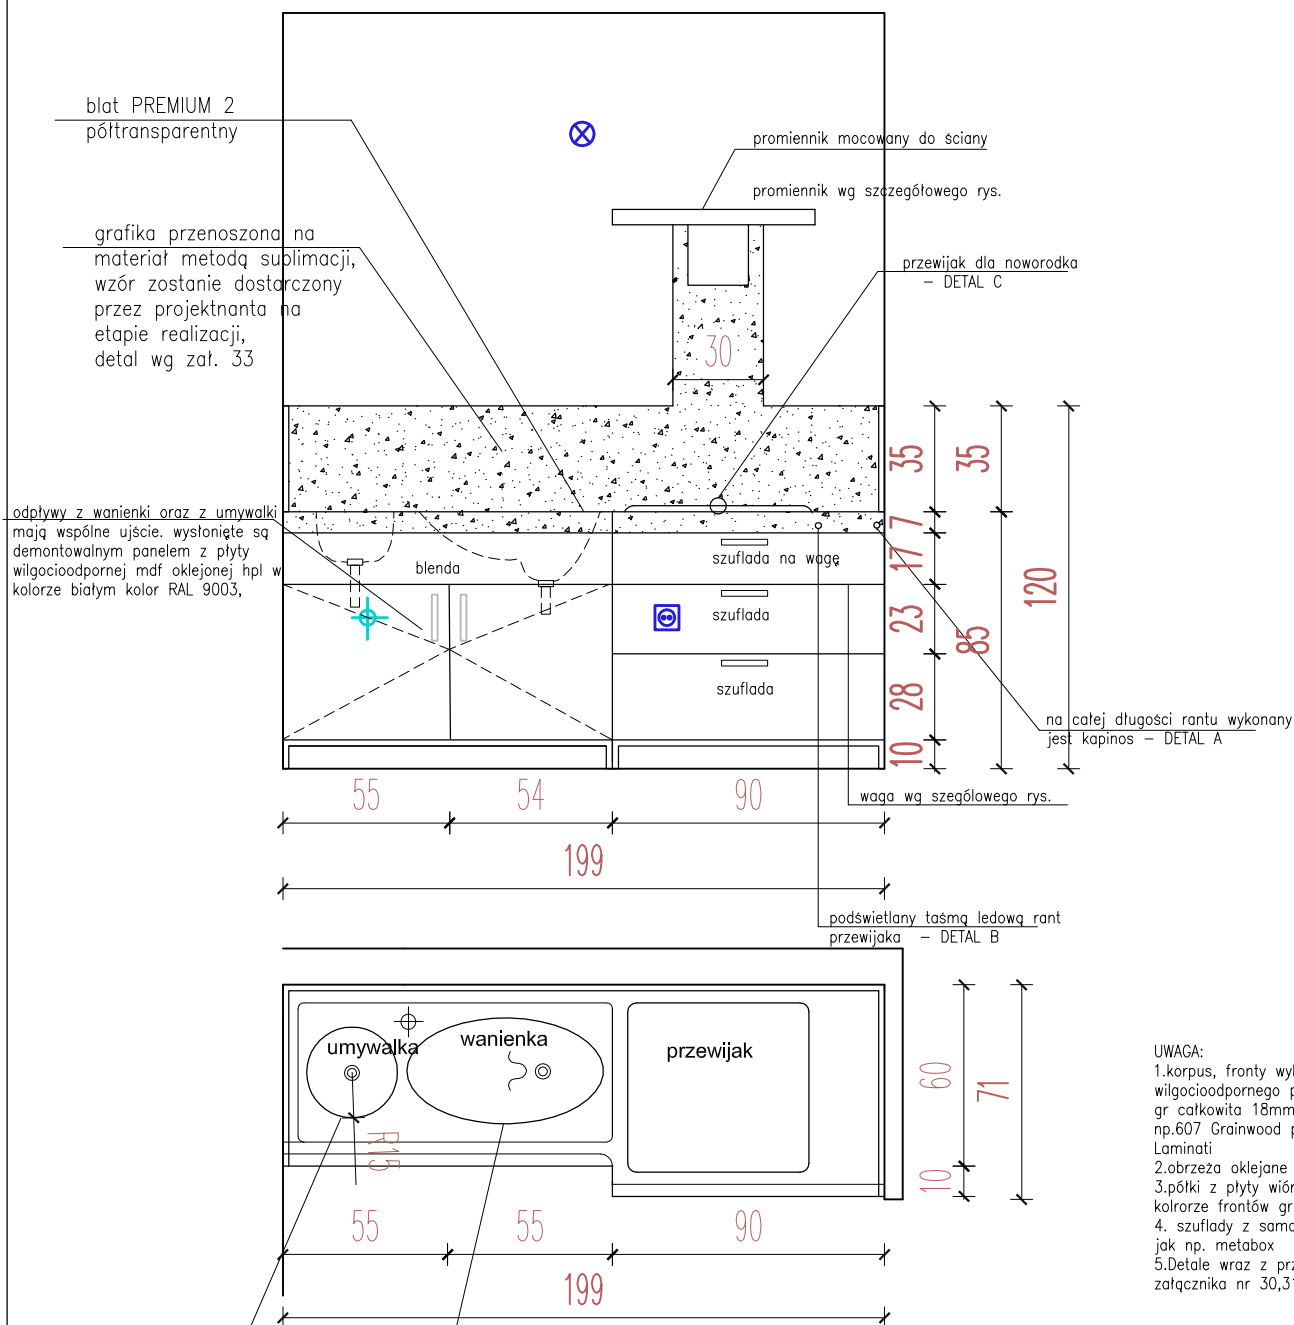

UWAGA:

- 1.korpus, fronty wykonane z mdfu wilgocioodpornego pokrytego hpl, gr całkowita 18mm, kolor jak np.607 Grainwood prod. Abet Laminati
- 2.obrzeża oklejane pcv gr 2mm
- 3.półki z płyty wiórowej w kolorze frontów gr 18mm
4. szuflady z samodomykiem jak np. metabox
- 5.Detale wraz z przekrojami wg załącznika nr 30,31,32,33

umywalka podblatowa wykonana z tworzywa mineralno-akrylowego PREMIUM - taki sam materiał i kolor jak blat
format : fi 30, gl.14cm,



wanienka podblatowa do kąpeli noworodka, wykonana z tworzywa mineralno-akrylowego PREMIUM - taki sam materiał i kolor jak blat posiada anatomiczny kształt - patrz przekrój.
Umożliwiająca mycie dziecka w pozycji leżącej oraz siedzącej

Moka
DESIGN

Moka Design
Monika Błaszczowska
ul. Jeziorna 22, Koleczkowo
www.mokadesign.com.pl
tel. 501 446 322

	Szpital Położniczo-Ginekologiczny im. Świętej Rodziny ul. Madalińskiego 25 Warszawa		
Projekt:	Projekt zabudowy meblowej na oddziale Położniczo-Ginekologicznym, p.II		
Tytuł rys.:	PRZ86/przewijak pom nr 86		
Opracował:	mgr inż. arch. Monika Błaszczowska mgr inż. arch. Barbara Starczewska		
korekta:	A	data:	01.2014
		skala:	1:25
Nr rysunku:	6.9		

Uwaga! wszystkie wymiary należy sprawdzić na budowie

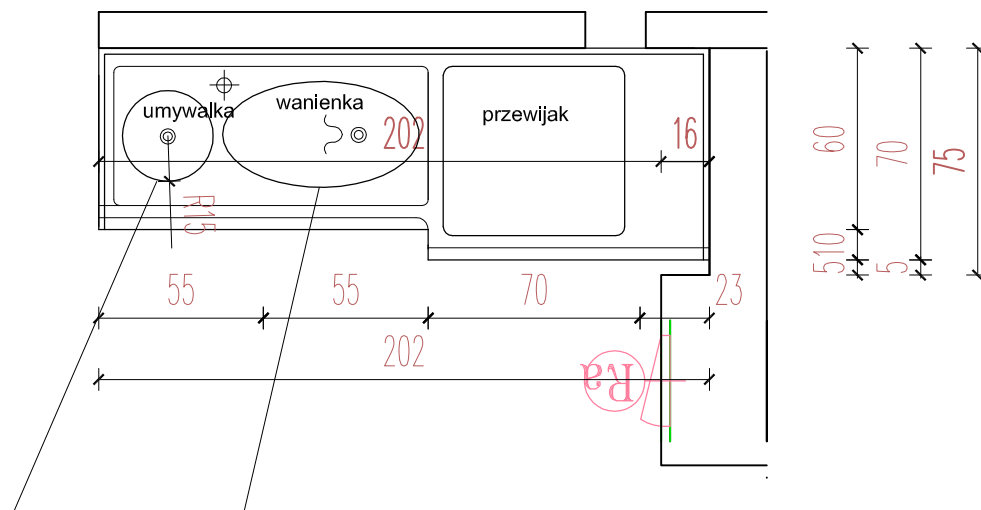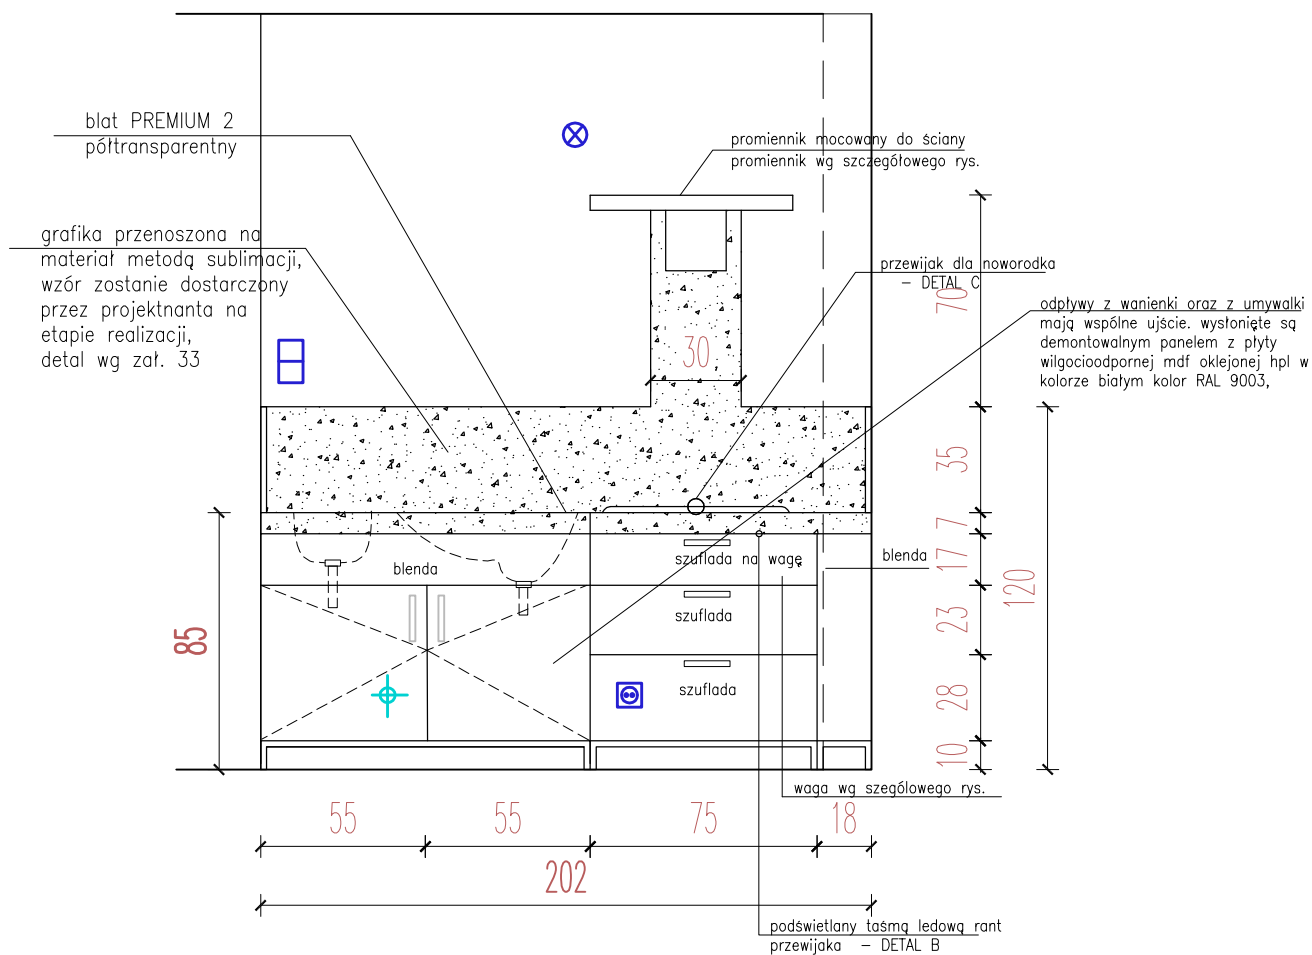

umywalka podblatowa wykonana z tworzywa mineralno-akrylowego PREMIUM – taki sam materiał i kolor jak blat
format : fi 30, gl.14cm,

wanienka podblatowa do kąpiel noworodka, wykonana z tworzywa mineralno-akrylowego PREMIUM – taki sam materiał i kolor jak blat posiada anatomiczny kształt – patrz przekrój. Umożliwiająca mycie dziecka w pozycji leżącej oraz siedzącej

UWAGA:

- 1.korpus, fronty wykonane z mdfu wilgociodpornego pokrytego hpl, gr całkowita 18mm, kolorjak np.607 Grainwood prod. Abet Laminati
- 2.obrzeża oklejane pcv gr 2mm
- 3.półki z płyty wiórowej w kolorze frontów gr 18mm
4. szuflady z samodomykiem jak np. metabox
- 5.Detale wraz z przekrojami wg załącznika nr 30,31,32,33

Moka
DESIGN

Moka Design
Monika Błaszczowska
ul. Jeziorna 22, Kołeczkowo
www.mokadesign.com.pl
tel. 501 446 322

	Szpital Położniczo-Ginekologiczny im.Świętej Rodziny ul.Madalińskiego 25 Warszawa		
Projekt:	Projekt zabudowy meblowej na oddziale Położniczo-Ginekologicznym, p.II		
Tytuł rys.:	PRZ87/przewijak pom nr 87		
Opracował:	mgr inż. arch. Monika Błaszczowska mgr inż. arch. Barbara Starczewska		
korekta:	A	data:	01.2014
		skala:	1:25
Nr rysunku:	6.10		



Uwaga! wszystkie wymiary należy sprawdzić na budowie

PRZ88

grafika przenoszona na materiał metodą sublimacji, wzór zostanie dostarczony przez projektanta na etapie realizacji, detal wg zał. 33

TYTUŁ RYS.

PRZ88/przewijak pom nr 88

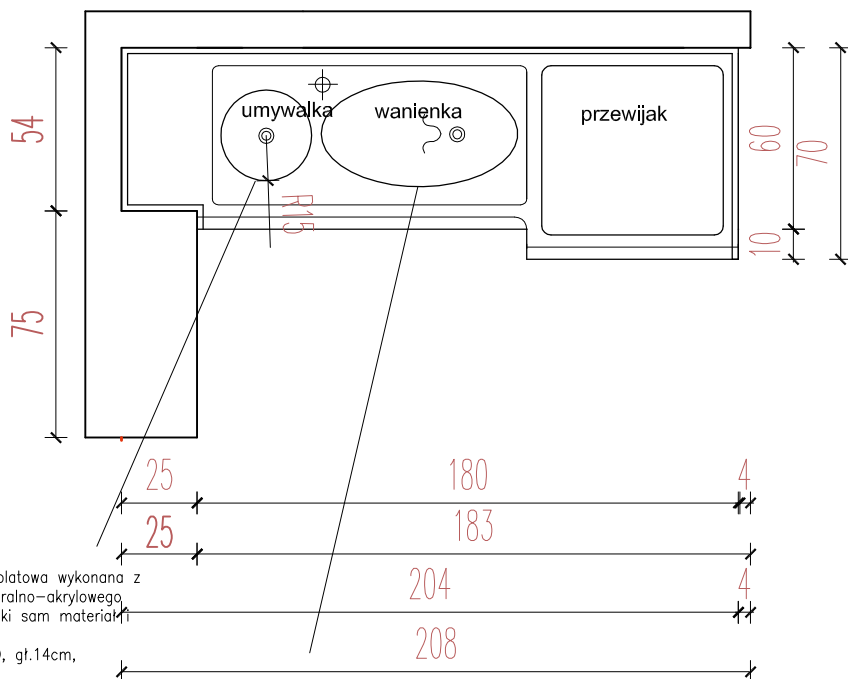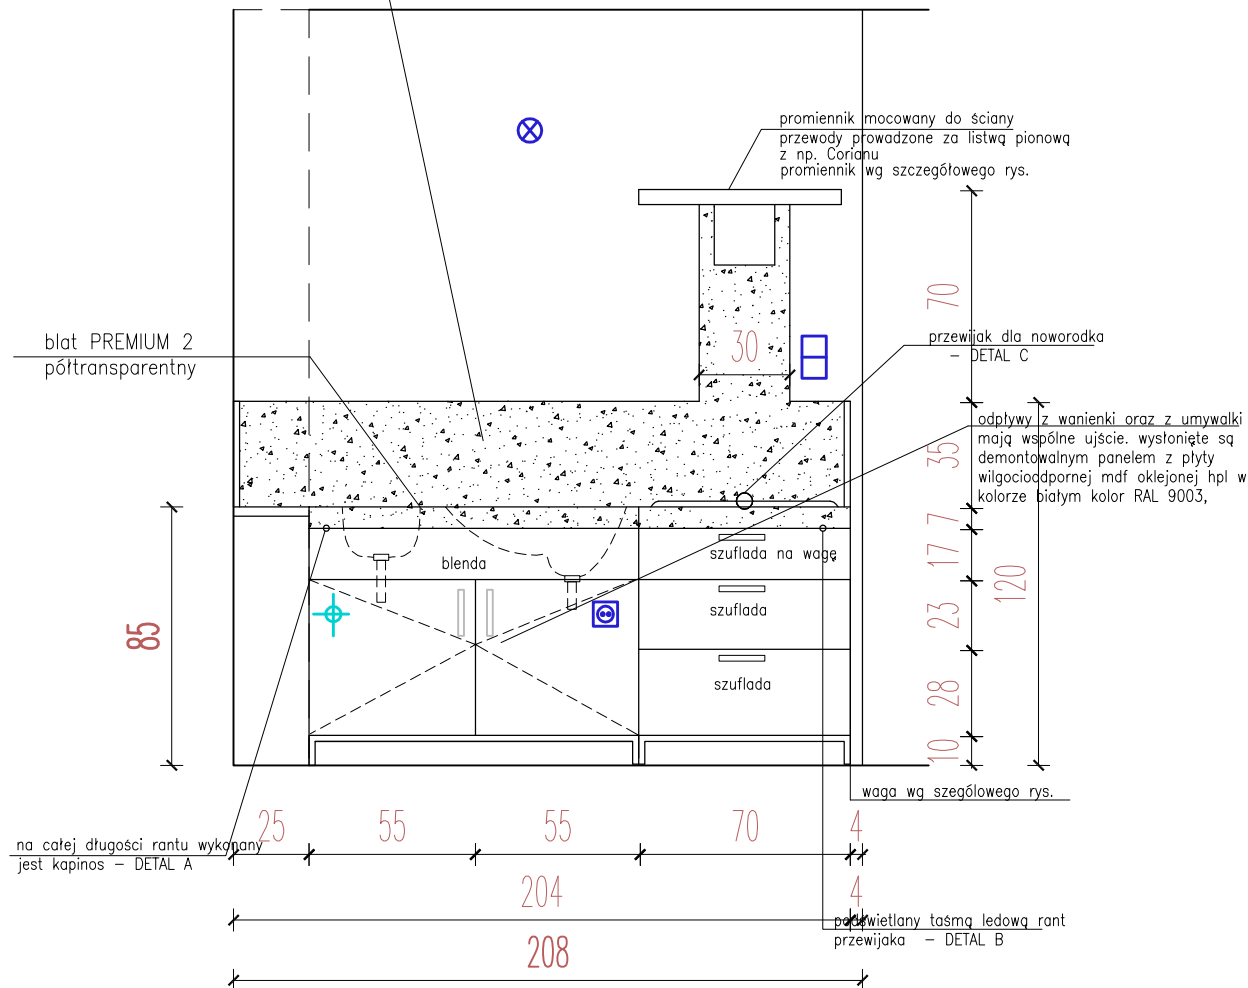

umywalka podblatowa wykonana z tworzywa mineralno-akrylowego PREMIUM - taki sam materiał i kolor jak blat format : fi 30, gt.14cm,

wanienka podblatowa do kąpiei noworodka, wykonana z tworzywa mineralno-akrylowego PREMIUM - taki sam materiał i kolor jak blat posiada anatomiczny kształt - patrz przekrój. Umożliwiająca mycie dziecka w pozycji leżącej oraz siedzącej

UWAGA:
1.korpus, fronty wykonane z mdfu wilgociodpornego pokrytego hpl, gr całkowita 18mm, kolor jak np.607 Grainwood prod. Abet Laminati
2.obrzeża oklejane pcv gr 2mm
3.półki z płyty wiórowej w kolorze frontów gr 18mm
4. szuflady z samodomykiem jak np. metabox
5.Detale wraz z przekrojami wg załącznika nr 30,31,32,33

Moka
DESIGN

Moka Design
Monika Błaszowska
ul. Jeziorna 22, Koleczkowo
www.mokadesign.com.pl
tel. 501 446 322



	Szpital Położniczo-Ginekologiczny im.Świętej Rodziny ul.Madalińskiego 25 Warszawa		
Projekt:	Projekt zabudowy meblowej na oddziale Położniczo-Ginekologicznym, p.II		
Tytuł rys.:	PRZ88/przewijak pom nr 88		
Opracował:	mgr inż. arch. Monika Błaszowska mgr inż. arch. Barbara Starczewska		
korekta:	A	data:	01.2014
		skala:	1:25
Nr rysunku:	6.11		

Uwaga! wszystkie wymiary należy sprawdzić na budowie

PRZ89

PRZ89/przewijak pom nr 89

TYTUŁ RYS.

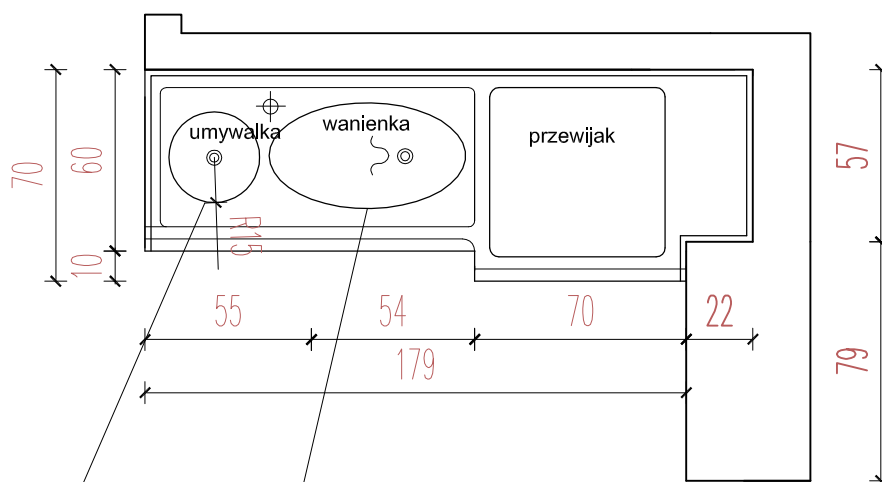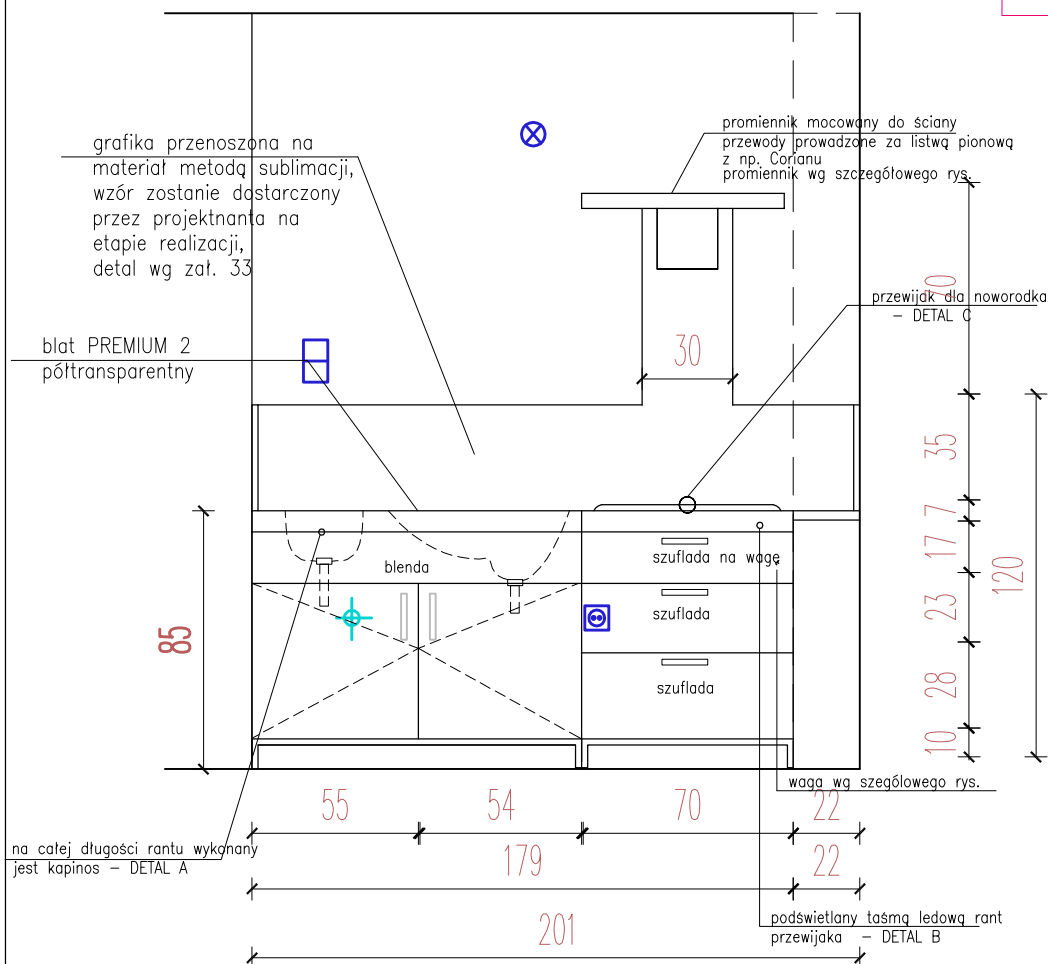

umywalka podblatowa wykonana z tworzywa mineralno-akrylowego PREMIUM - taki sam materiał i kolor jak blat format : fi 30, gl.14cm,

wanienka podblatowa do kąpiei noworodka, wykonana z tworzywa mineralno-akrylowego PREMIUM - taki sam materiał i kolor jak blat posiada anatomiczny kształt - patrz przekrój. Umożliwiająca mycie dziecka w pozycji leżącej oraz siedzącej

UWAGA:


- 1.korpus, fronty wykonane z mdfu wilgocioodpornego pokrytego hpl, gr całkowita 18mm, kolor jak np.607 Grainwood prod. Abet Laminati
- 2.obrzeża oklejane pcv gr 2mm
- 3.półki z płyty wiórowej w kolorze frontów gr 18mm
4. szuflady z samodomykiem jak np. metabox
- 5.Detaila wraz z przekrojami wg załącznika nr 30,31,32,33

Moka
DESIGN

Moka Design
Monika Błaszowska
ul. Jeziorna 22, Koleczkowo
www.mokadesign.com.pl
tel. 501 446 322

	Szpital Położniczo-Ginekologiczny im. Świętej Rodziny ul. Madalińskiego 25 Warszawa		
Projekt:	Projekt zabudowy meblowej na oddziale Położniczo-Ginekologicznym, p.II		
Tytuł rys.:	PRZ89/przewijak pom nr 89		
Opracował:	mgr inż. arch. Monika Błaszowska mgr inż. arch. Barbara Starczewska		
korekta:	A	data:	01.2014
		skala:	1:25
Nr rysunku:	6.12		

Uwaga! wszystkie wymiary należy sprawdzić na budowie

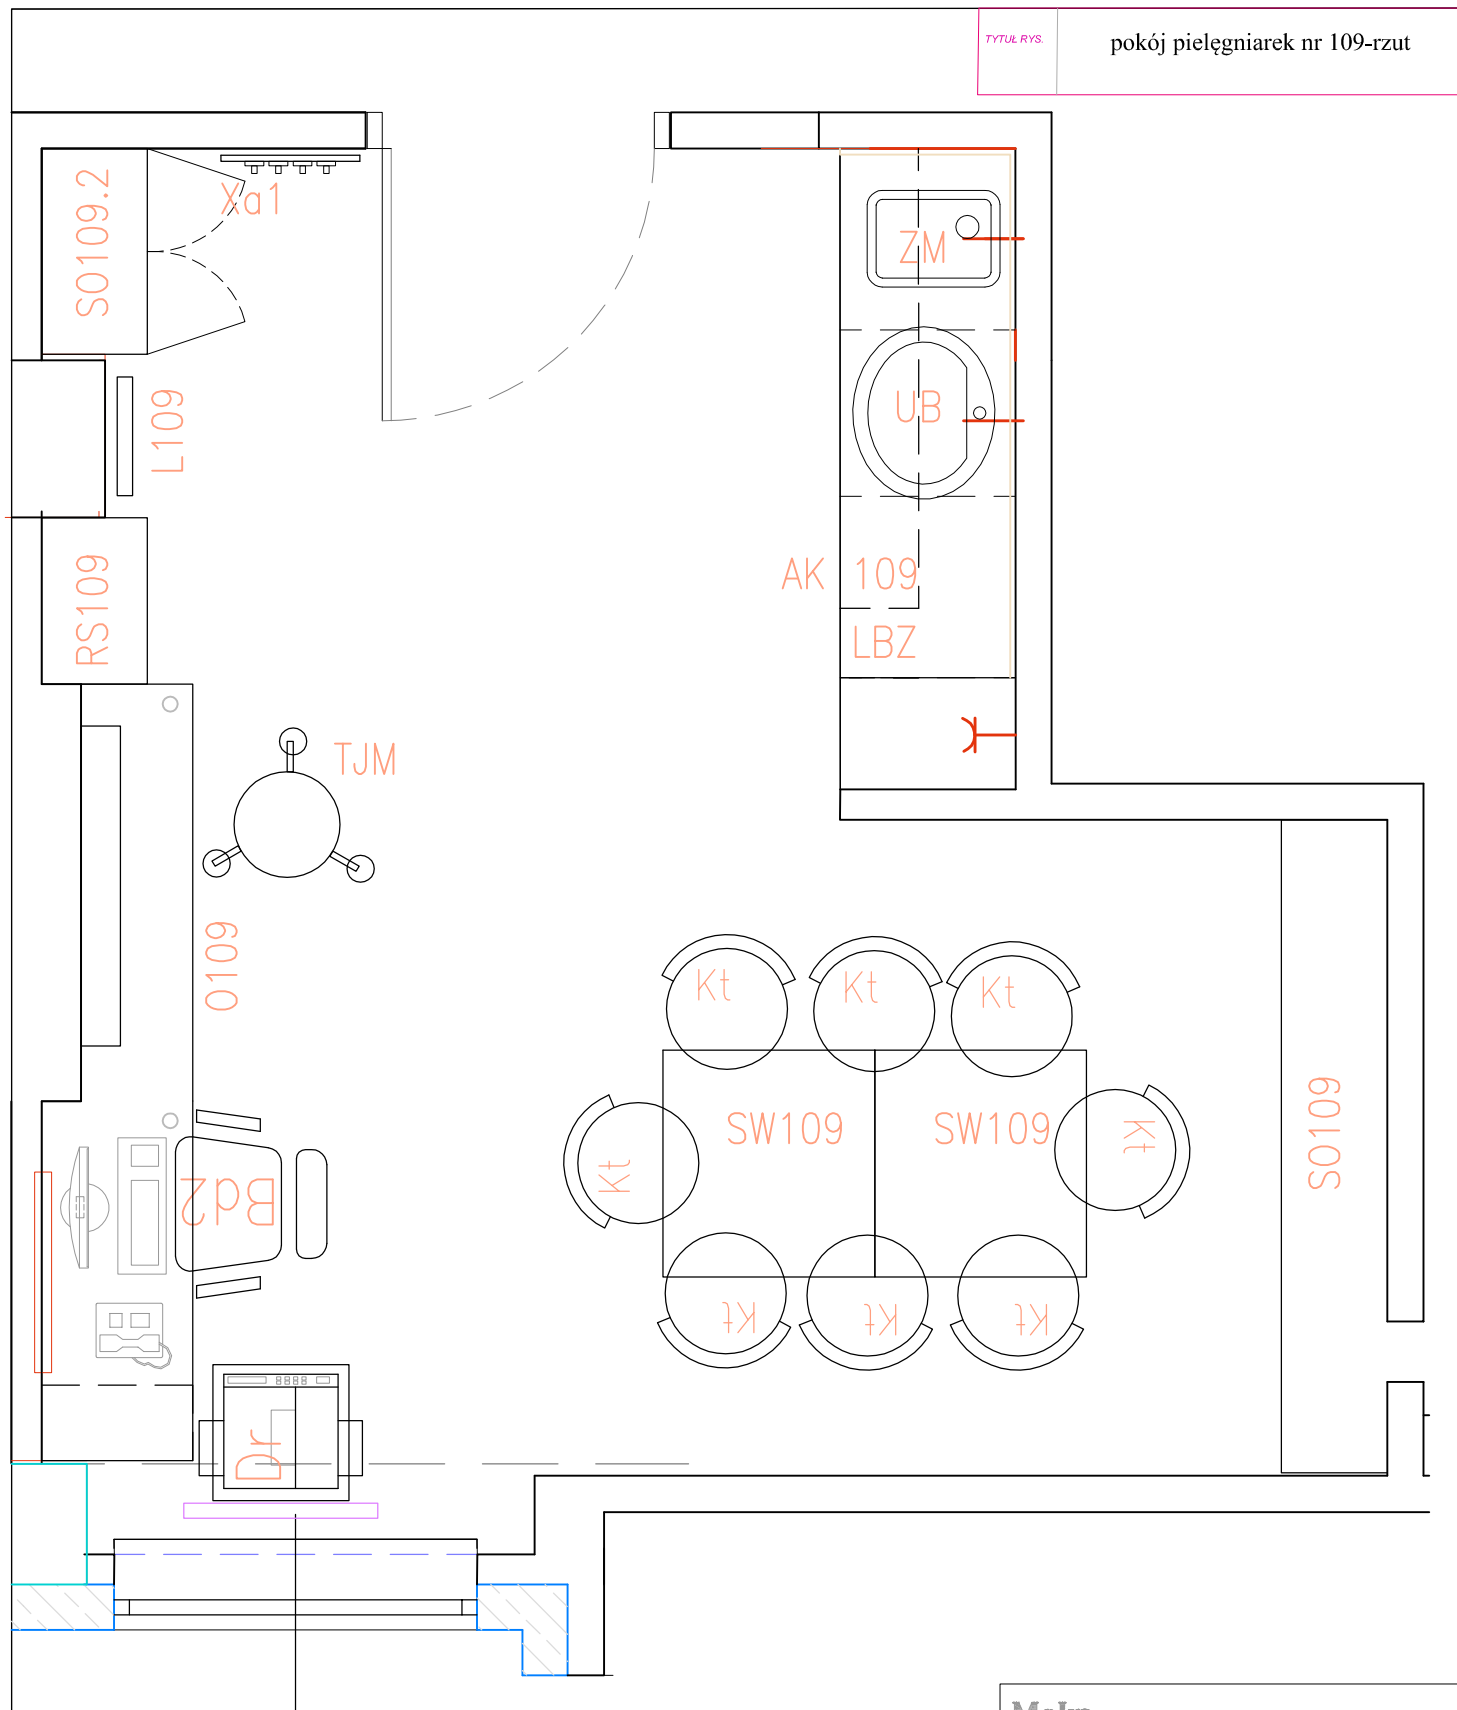

UWAGA:

- 1.korpus, fronty ciągów mokrych wykonane z mdfu wilgocioodpornego (meble wolnostojące nie narażone na kontakt z wodą z płyty wiórowej) pokrytej dwustronnie hpl, gr całkowita 18mm, kolor jak np.607 Grainwood prod. Abet Laminati
- 2.obrzeża oklejane pcv gr 2mm
- 3.półki z płyty wiórowej w kolorze frontów gr 18mm
4. szuflady z samodomykiem jak np. metabox


Moka
DESIGN

Moka Design
Monika Błaszowska
ul. Jeziorna 22, Koleczkowo
www.mokadesign.com.pl
tel. 501 446 322

	Szpital Położniczo-Ginekologiczny im.Świętej Rodziny ul.Madalińskiego 25 Warszawa		
Projekt:	Projekt zabudowy meblowej na oddziale Położniczo-Ginekologicznym, p.II		
Tytuł rys.:	pokój pielęgniarek nr 109-rzut		
Opracował:	mgr inż. arch. Monika Błaszowska mgr inż. arch. Barbara Starczewska		
korekta:	b	data:	01.2014
		skala:	1:25
Nr rysunku:	6.13		

Uwaga! wszystkie wymiary należy sprawdzić na budowie

AK 109 aneks-widok z przodu

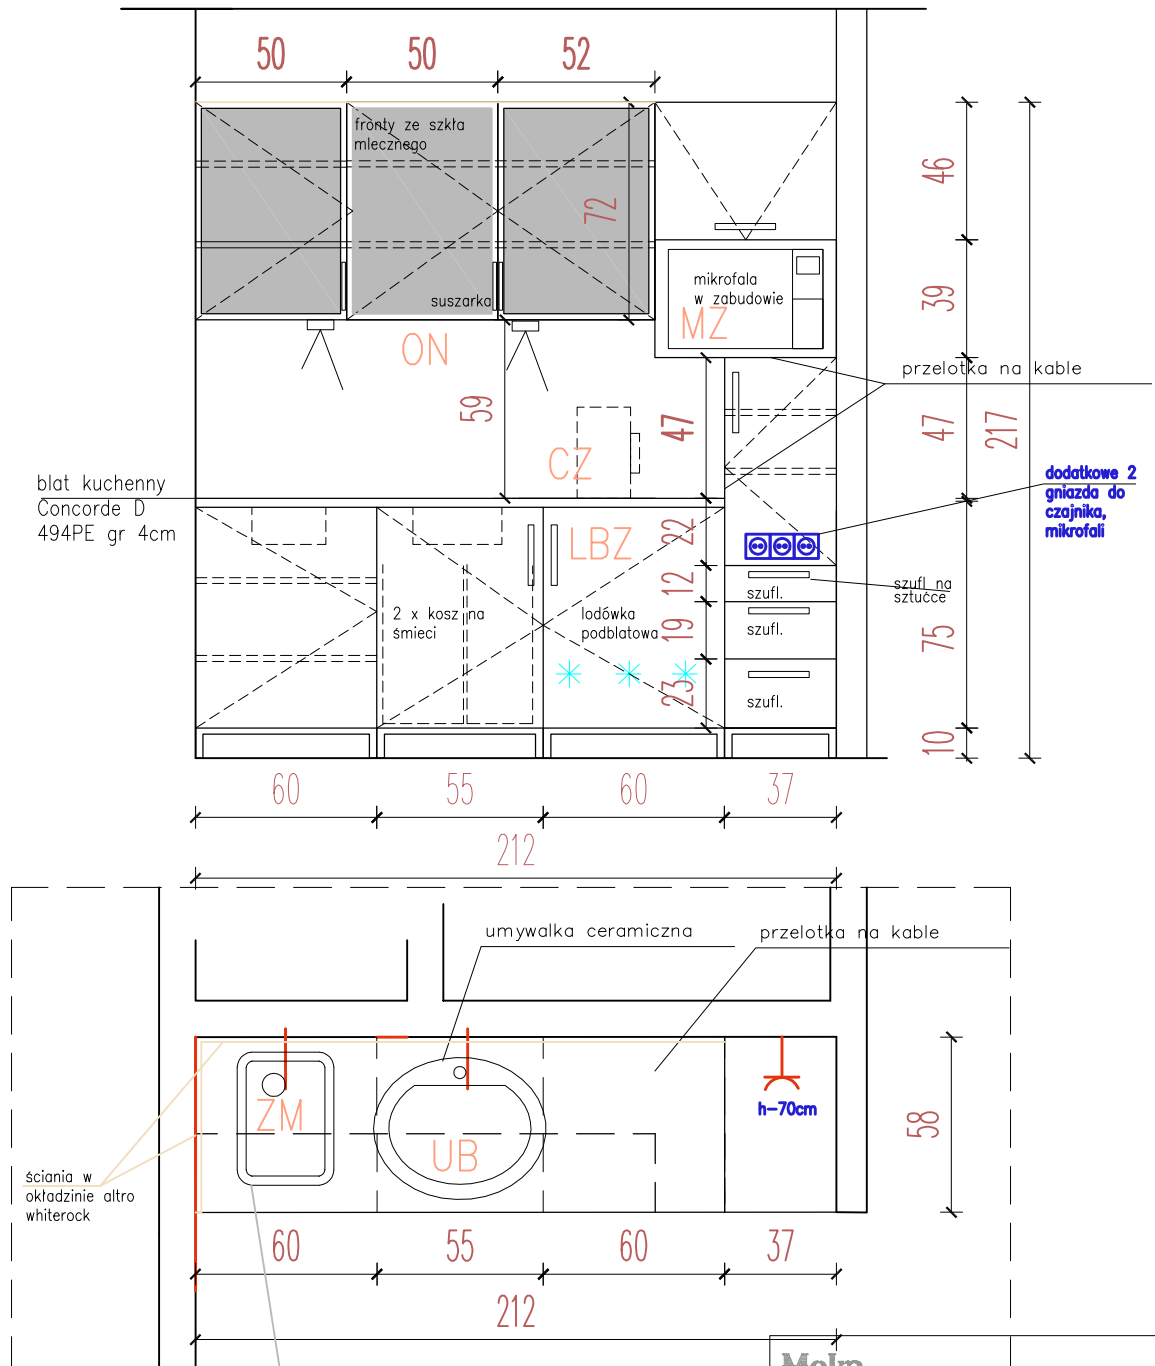Moka
DESIGNMoka Design
Monika Błaszowska
ul. Jeziorna 22, Kołczkowo
www.mokadesign.com.pl
tel. 501 446 322zlewozmywak stalowy jak np.
Franke Eurostar ETX 110


UWAGA:

- 1.korpus, fronty ciągów mokrych wykonane z mdfu wilgocioodpornego (meble wolnostojące nie narażone na kontakt z wodą z płyty wiórowej) pokrytej dwustronnie hpl, gr całkowita 18mm, kolor jak np.607 Grainwood prod. Abet Laminati
- 2.obrzeża oklejane pcv gr 2mm
- 3.półki z płyty wiórowej w kolorze frontów gr 18mm
4. szuflady z samodomymi jak np. metabox
- 5.blat kuchenny jak np.D 7708 SM Juta Beżowa gr 38mm, Krono


Szpital Położniczo-Ginekologiczny im.Świętej Rodziny ul.Małałinskiego 25 Warszawa		
Projekt:	Projekt zabudowy meblowej na oddziale Położniczo-Ginekologicznym, p.II	
Tytuł rys.:	AK109/aneks-pokój pielęgniarek nr 109	
Opracował:	mgr inż. arch. Monika Błaszowska mgr inż. arch. Barbara Starczewska	
korekta:	b	data: 01.2014
		skala: 1:25
Nr rysunku:	6.13.1	

Uwaga! wszystkie wymiary należy sprawdzić na budowie

SO109

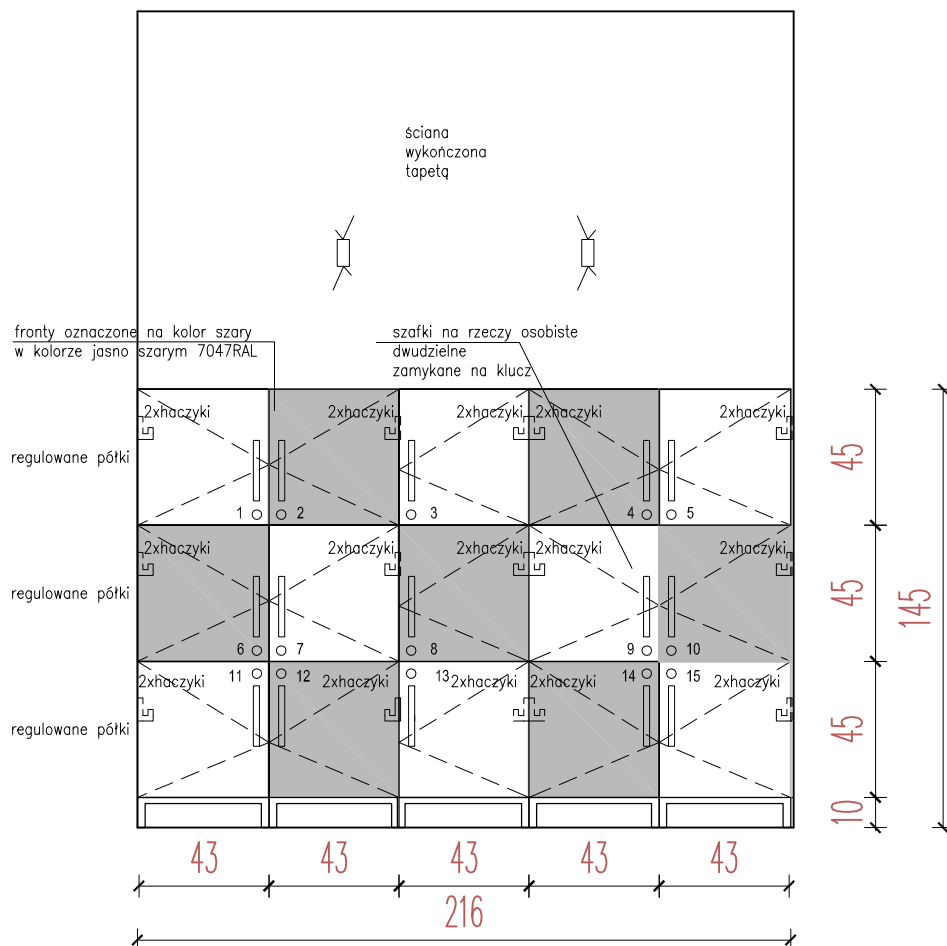szafka niska na rzeczy osobiste
WIDOK Z PRZODU

RZUT

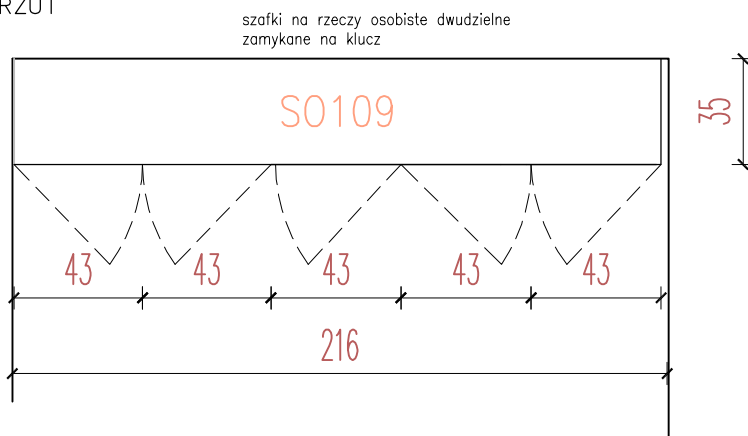

szafka na rzeczy osobiste z kluczykami i numerkiem
szafka oznaczona numerem odpowiadającym kluczykowi
numerek na szafkach z laminatu grawerskiego w kolorze
stali szczotkowanej wysokość liter 3cm

UWAGA:

1. korpus, fronty ciągów mokrych wykonane z mdfu wilgocioodpornego (meble wolnostojące nie narażone na kontakt z wodą z płyty wiórowej) pokrytej dwustronnie hpl, gr całkowita 18mm, kolor jak np. 607 Grainwood prod. Abet Laminati
2. obrzeża oklejane pcv gr 2mm
3. półki z płyty wiórowej w kolorze frontów gr 18mm
4. szuflady z samodomykiem jak np. metabox

Moka
DESIGN


Moka Design
Monika Błaszowska
ul. Jeziorna 22, Koleczkowo
www.mokadesign.com.pl
tel. 501 446 322

	Szpital Położniczo-Ginekologiczny im. Świętej Rodziny ul. Madalińskiego 25 Warszawa		
Projekt:	Projekt zabudowy meblowej na oddziale Położniczo-Ginekologicznym, p.II		
Tytuł rys.:	SO109/szafka niska na rz. osobiste pokój pielęgniarek nr 109		
Opracował:	mgr inż. arch. Monika Błaszowska mgr inż. arch. Barbara Starczewska		
korekta:	b	data:	01.2014
		skala:	1:25
Nr rysunku:	6.13.2		


Uwaga! wszystkie wymiary należy sprawdzić na budowie

SW109

STOLIK WIDOK Z PRZODU


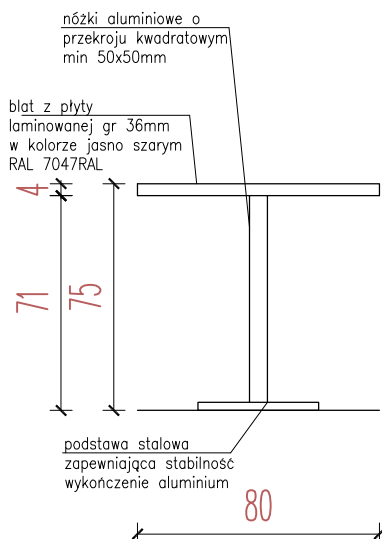


RZUT

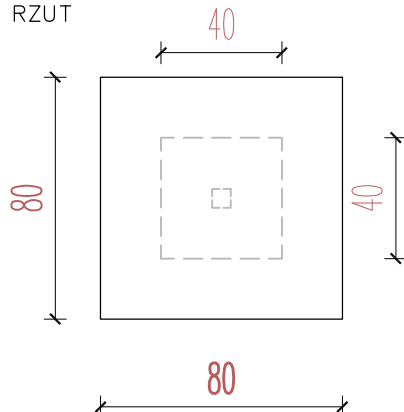

0109

BIURKO WIDOK Z PRZODU

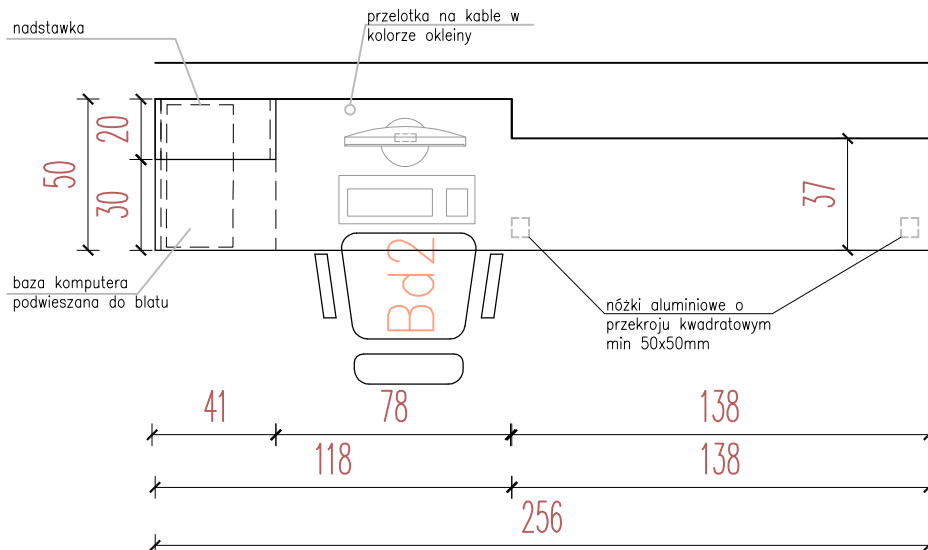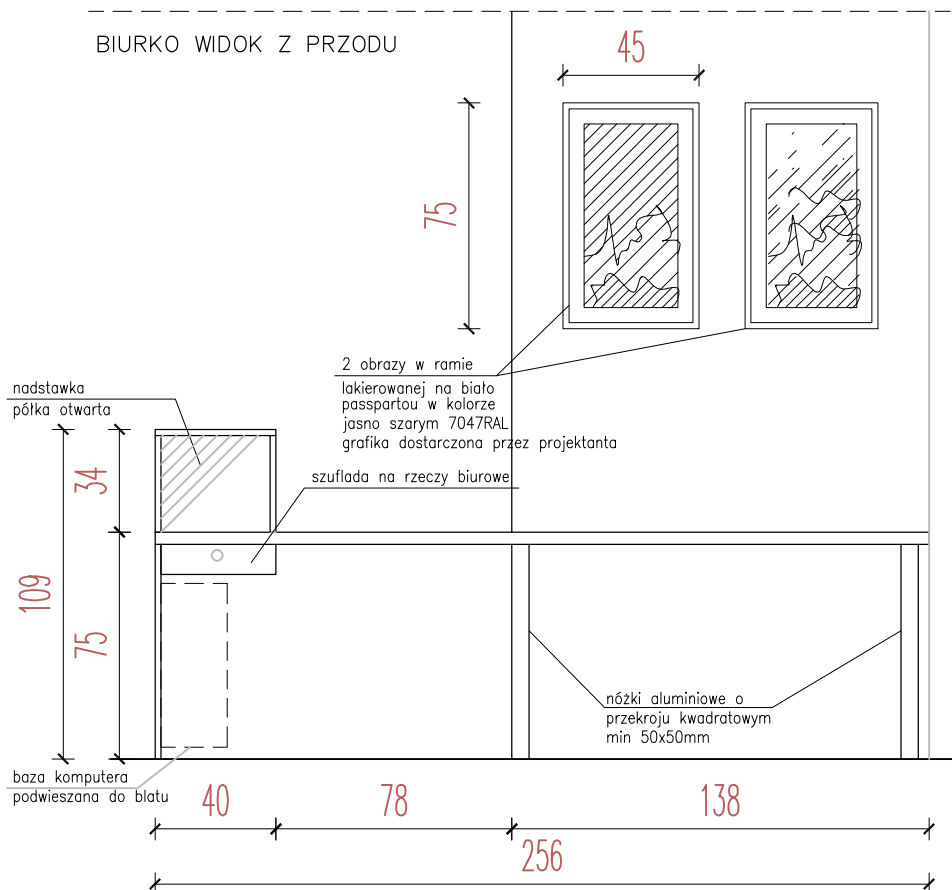

UWAGA:

- 1.korpus, fronty ciągów mokrych wykonane z mdfu wilgociodpornego (meble wolnostojące nie narażone na kontakt z wodą z płyty wiórowej) pokrytej dwustronnie hpl, gr całkowita 18mm, kolor jak np.607 Grainwood prod. Abet Laminati
- 2.obrzeża oklejane pcv gr 2mm
- 3.półki z płyty wiórowej w kolorze frontów gr 18mm
4. szuflady z samodomkiem jak np. metabox

TYTUŁ RYS.

SW109/stolik, 0109/biurko
pokój pielęgniarek nr 109

Moka
DESIGN

Moka Design
Monika Błaszowska
ul. Jeziorna 22, Kołczakowo
www.mokadesign.com.pl
tel. 501 446 322

Szpital Specjalistyczny im.Swiętej Rodziny ul.Madalińskiego 25 Warszawa	
Projekt:	Projekt zabudowy meblowej na oddziale Położniczo-Ginekologicznym, p.II
Tytuł rys.:	SW109/stolik, 0109/biurko pokój pielęgniarek nr 109
Opracował:	mgr inż. arch. Monika Błaszowska mgr inż. arch. Barbara Starczewska
Korekta:	b
data:	01.2014
skala:	1: 25
Nr rysunku:	6.13.3

Uwaga! wszystkie wymiary należy sprawdzić na budowie

RS109

S0109.2

TYTUŁ RYS.

RS109/regał na segregatory, S0109.2 szafa
na rzeczy osobiste- pokój pielęgniarek nr 109


WIDOK Z PRZODU

oznaczone na szaro


plecy malowane na kolor jasno szary 7047RAL

regał na segregatory

szafa na rzeczy osobiste

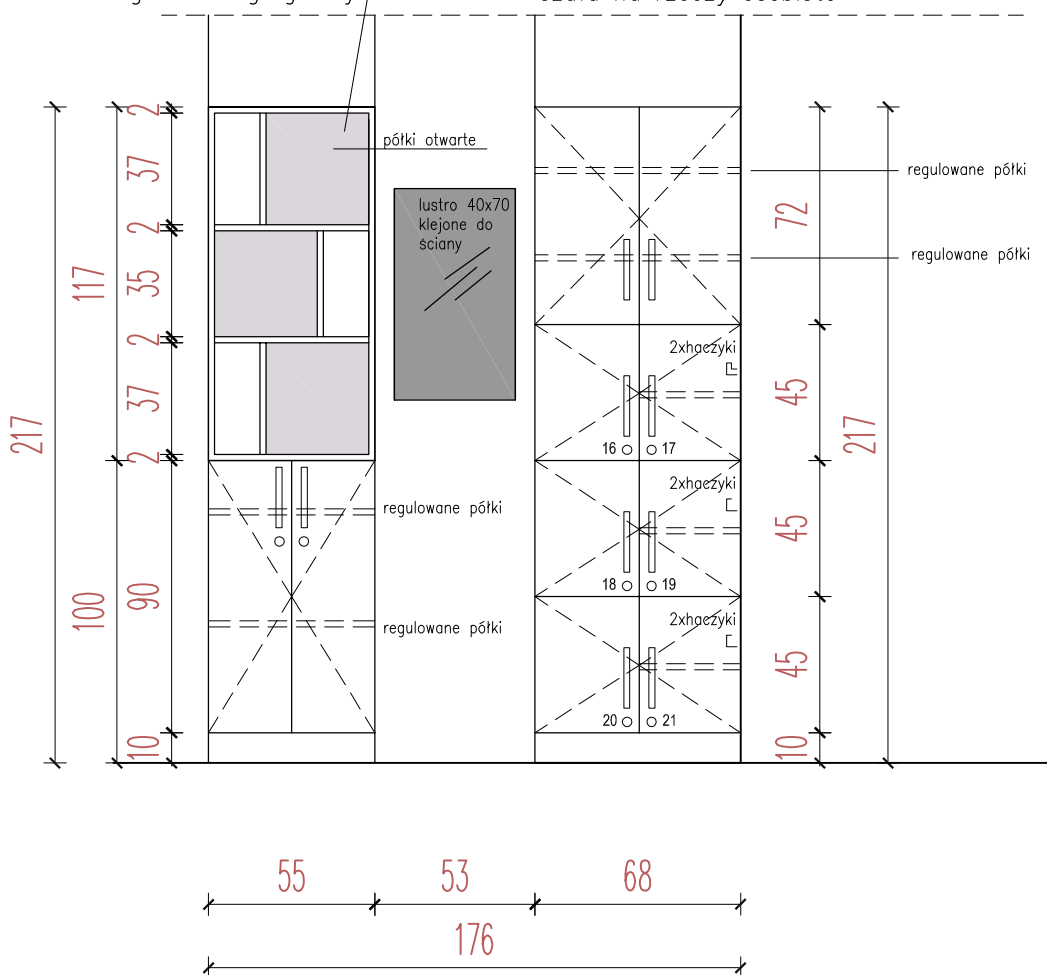

RZUT

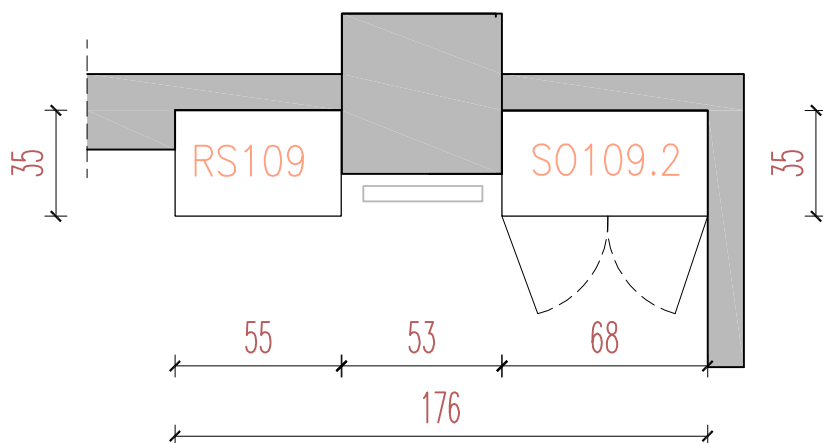

UWAGA:

- 1.korpus, fronty ciał mokrych wykonane z mdfu wilgocioodpornego (meble wolnostojące nie narażone na kontakt z wodą z płyty wiórowej) pokrytej dwustronnie hpl, gr całkowita 18mm, kolor jak np.607 Grainwood prod. Abet Laminati
- 2.obrzeża oklejane pcv gr 2mm
- 3.półki z płyty wiórowej w kolorze frontów gr 18mm
4. szuflady z samodomykiem jak np. metabox

uwaga:

zabudowa na wymiar, należy
przyjąć zapas we wnęce


Moka
DESIGN

Moka Design
Monika Błaszowska
ul. Jeziorna 22, Koleczkowo
www.mokadesign.com.pl
tel. 501 446 322

	Szpital Specjalistyczny im.Świętej Rodziny ul.Madalińskiego 25 Warszawa		
Projekt:	Projekt zabudowy meblowej na oddziale Położniczo-Ginekologicznym, p.II		
Tytuł rys.:	RS109/regał na segregatory, S0109.2 szafa na rzeczy osobiste pokój pielęgniarek nr 109		
Opracował:	mgr inż. arch. Monika Błaszowska mgr inż. arch. Barbara Starczewska		
korekta:	A	data:	01.2014
		skala:	1:25
Nr rysunku:	6.13.4		

Uwaga! wszystkie wymiary należy sprawdzić na budowie

TJM Taboret tapicerowany jezdny

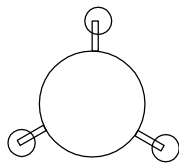

poglądowa wizualizacja

*Taboret tapicerowany jezdny:*


Taboret jezdny z oparciem. Taboret posiada podstawę jezdą na kółkach, wykonaną ze stali nierdzewnej kwasoodpornej lub ze stali chromowanej. Wyposażony jest w siedzisko tapicerowane, z regulacją wysokości za pomocą siłownika pneumatycznego. Wyposażenie dodatkowe to: oparcie na plecy i podpórka pod stopy. Kółka dostosowane są do powierzchni twardej, z możliwością blokady. Tapicerka zmywalna, ognioodporna, łatwa w czyszczeniu w kolorze RAL 1015, beż. Waga do 5kg, szerokość siedziska min. 33cm, regulacja wysokości min. 50cm–maks. 70cm, Zgodność: CE, UNE EN-12520:2010

Moka
DESIGN

Moka Design
Monika Błaszowska
ul. Jeziorna 22, Koleczkowo
www.mokadesign.com.pl
tel. 501 446 322

	Szpital Specjalistyczny im. Świętej Rodziny ul. Madalińskiego 25 Warszawa		
Projekt:	Projekt zabudowy meblowej na oddziale Położniczo-Ginekologicznym, p.II		
Tytuł rys.:	TJM/taboret tapicerowany jezdny pokój pielęgniarek nr 109		
Opracował:	mgr inż. arch. Monika Błaszowska mgr inż. arch. Barbara Starczewska		
korekta:	b	data:	01.2014
		skala:	1:25
Nr rysunku:	6.13.5		

Uwaga! wszystkie wymiary należy sprawdzić na budowie

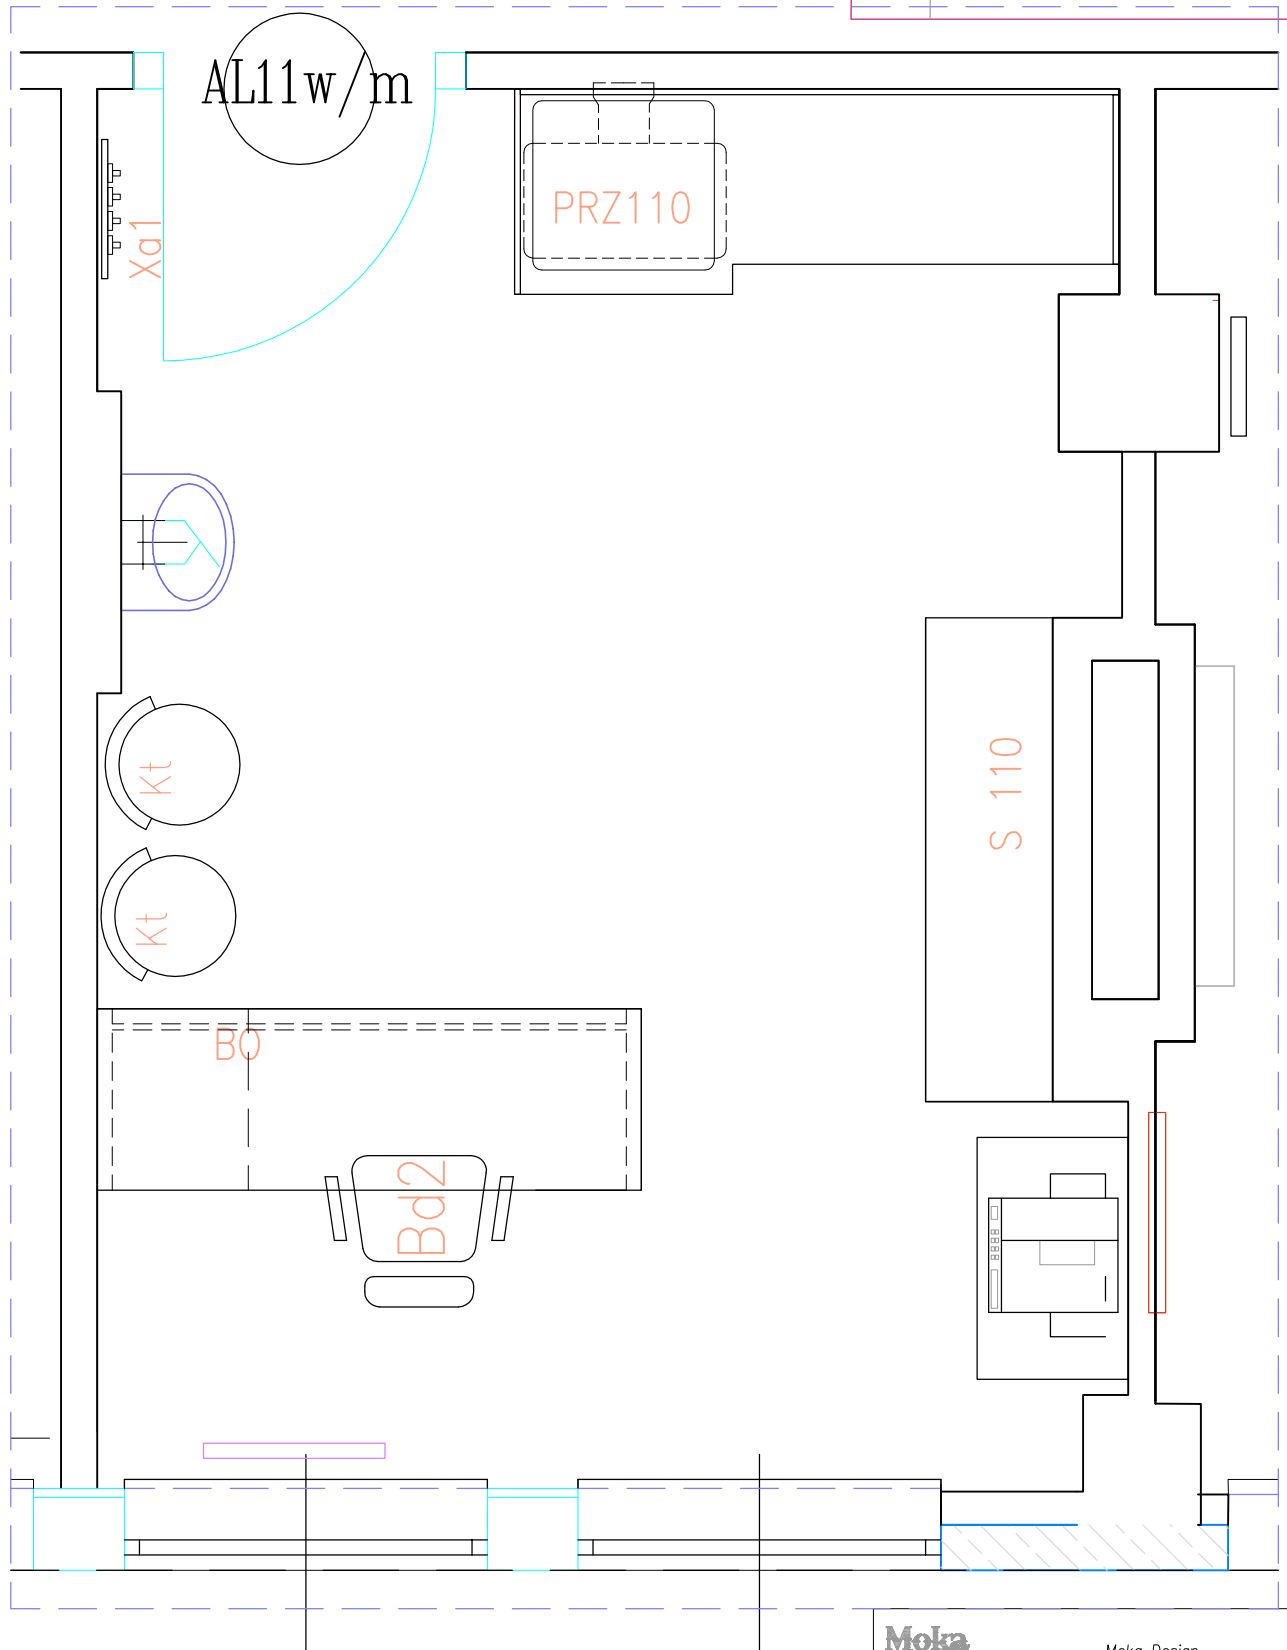

UWAGA:

- 1.korpus, fronty ciągów mokrych wykonane z mdfu wilgocioodpornego (meble wolnostojące nie narażone na kontakt z wodą z płyty wiórowej) pokrytej dwustronnie hpl, gr całkowita 18mm, kolor jak np.607 Grainwood prod. Abet Laminati
- 2.obrzeża oklejane pcv gr 2mm
- 3.półki z płyty wiórowej w kolorze frontów gr 18mm
4. szuflady z samodomykiem jak np. metabox


Moka
DESIGN

Moka Design
Monika Błaszowska
ul. Jeziorna 22, Koleczkowo
www.mokadesign.com.pl
tel. 501 446 322

	Szpital Specjalistyczny im.Świętej Rodziny ul.Madalińskiego 25 Warszawa		
Projekt:	Projekt zabudowy meblowej na oddziale Położniczo-Ginekologicznym, p.II		
Tytuł rys.:	pokój wypisów nr 110-rzut		
Opracował:	mgr inż. arch. Monika Błaszowska mgr inż. arch. Barbara Starczewska		
korekta:	b	data:	01.2014
		skala:	1:25
Nr rysunku:	6.14		



Uwaga! wszystkie wymiary należy sprawdzić na budowie

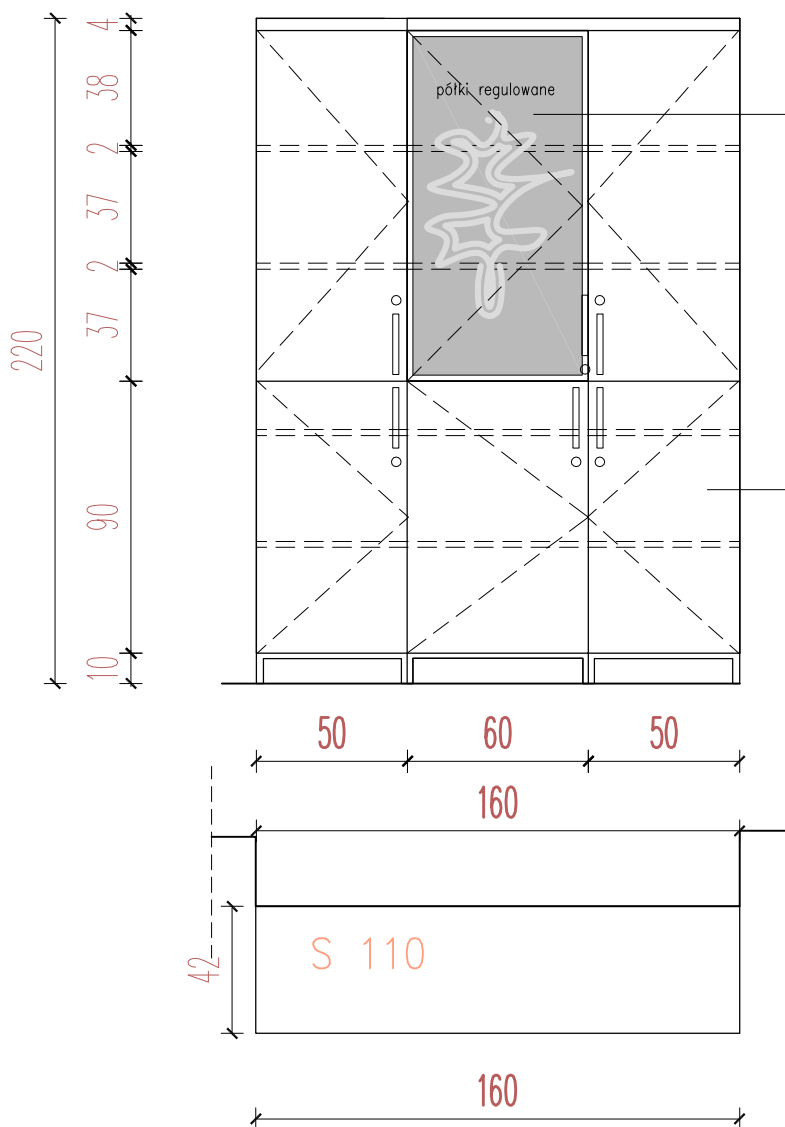S 110 zabudowa meblowa
zamykana na klucz

fronty ze
szkła
wzór wycinany z folii
frost glass, wzór
będzie dostarczony od
projektanta na etapie
realizacji

szafa zamykana na
klucz,
wszystkie półki
regulowane

UWAGA:

1.korpus, fronty cięgiów mokrych wykonane z mdfu
wilgocioodpornego (meble wolnostojące nie
narażone na kontakt z wodą z płyty wiórowej)
pokrytej dwustronnie hpl,
gr całkowita 18mm, kolor jak np.607 Grainwood
prod. Abet Laminati

2.obrzeża oklejane pcv gr 2mm

3.półki z płyty wiórowej w kolorze frontów
gr 18mm

4. szuflady z samodomykiem
jak np. metabox , patrz Opis techniczny



Moka
DESIGN

Moka Design
Monika Błaszowska
ul. Jeziorna 22, Kołeczkowo
www.mokadesign.com.pl
tel. 501 446 322

	Szpital Specjalistyczny im.Świętej Rodziny ul.Madalińskiego 25 Warszawa		
Projekt:	Projekt zabudowy meblowej na oddziale Położniczo-Ginekologicznym, p.II		
Tytuł rys.:	S 110-zabudowa meblowa zamykana na klucz pokój wypisów nr 110		
Opracował:	mgr inż. arch. Monika Błaszowska mgr inż. arch. Barbara Starczewska		
korekta:	b	data:	01.2014
		skala:	1: 25
Nr rysunku:	6.14.1		

Uwaga! wszystkie wymiary należy sprawdzić na budowie

PRZ110 przewijak

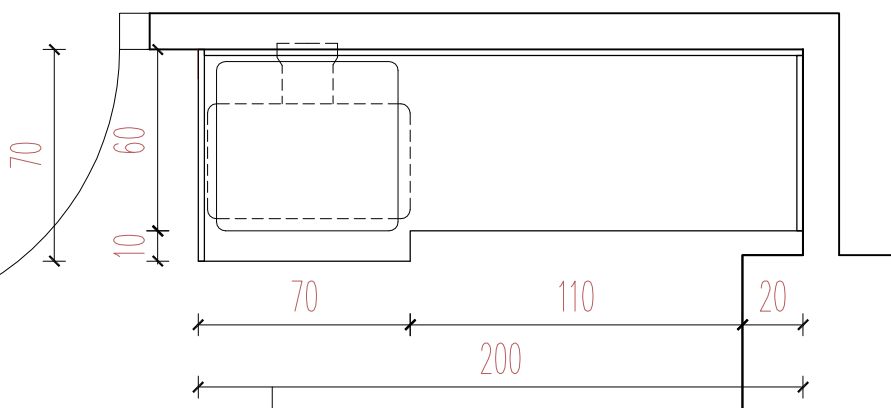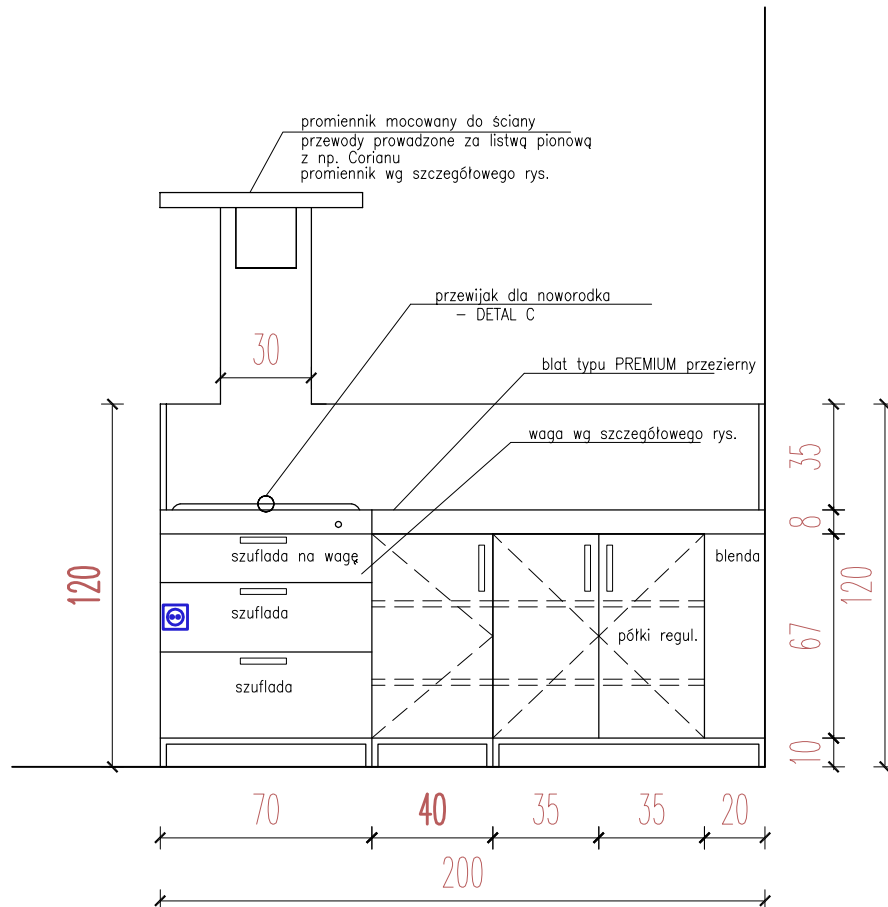

uwaga:
dł. zabudowy wykonać taką aby zakryć gniazdo elektr.

UWAGA:

1.korpus, fronty cięggów mokrych wykonane z mdfu wilgocioodpornego (meble wolnostojące nie narażone na kontakt z wodą z płyty wiórowej) pokryte dwustronnie hpl, gr całkowita 18mm, kolor jak np.607 Grainwood prod. Abet Laminati

2.obrzeża oklejane pcv gr 2mm

3.półki z płyty wiórowej w kolorze frontów gr 18mm


4. szuflady z samodomykiem jak np. metabox

Moka
DESIGN

Moka Design
Monika Błaszowska
ul. Jeziorna 22, Koleczkowo
www.mokadesign.com.pl
tel. 501 446 322

	Szpital Specjalistyczny im.Świętej Rodziny ul.Madalińskiego 25 Warszawa		
Projekt:	Projekt zabudowy meblowej na oddziale Położniczo-Ginekologicznym, p.II		
Tytuł rys.:	PRZ 110-przewijak pokój wypisów nr 110		
Opracował:	mgr inż. arch. Monika Błaszowska mgr inż. arch. Barbara Starczewska		
korekta:	A	data:	01.2014
		skala:	1: 25
Nr rysunku:	6.14.2		

Uwaga! wszystkie wymiary należy sprawdzić na budowie

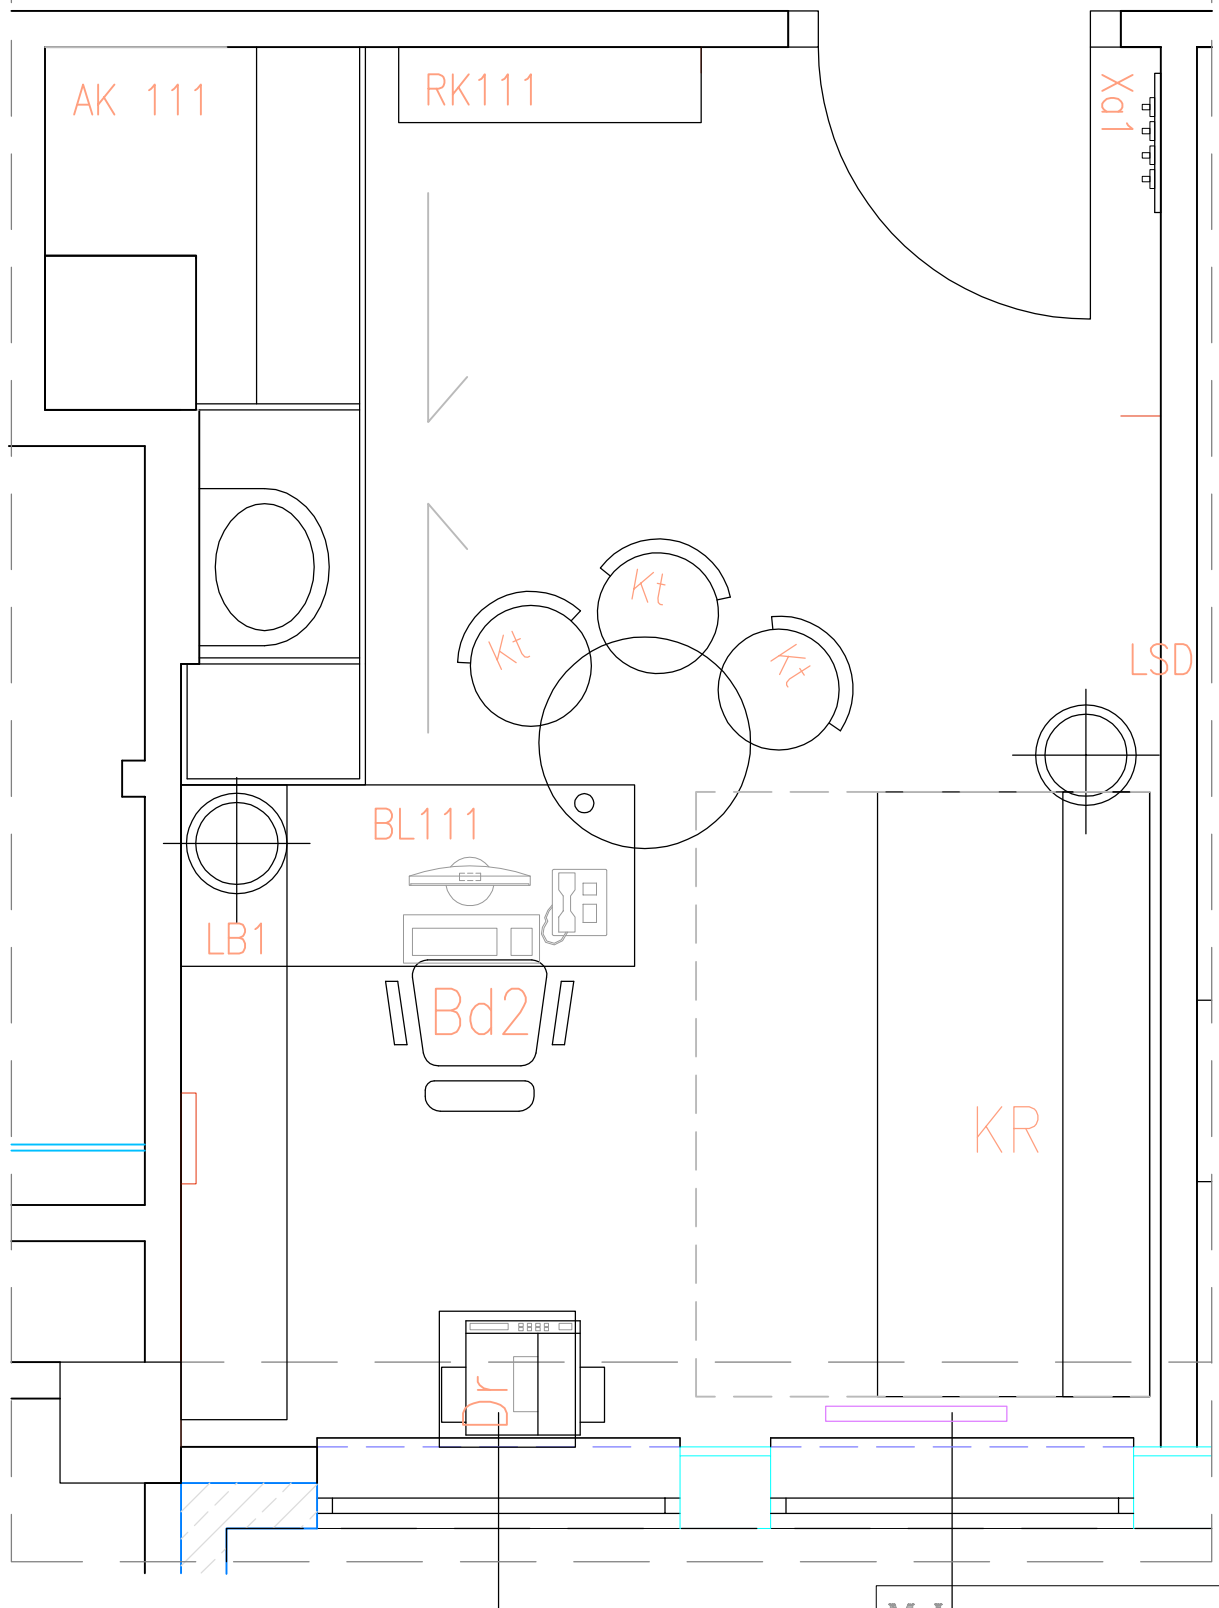

UWAGA:

- 1.korpus, fronty ciągów mokrych wykonane z mdfu wilgocioodpornego (meble wolnostojące nie narażone na kontakt z wodą z płyty wiórowej) pokrytej dwustronnie hpl, gr całkowita 18mm, kolor jak np.607 Grainwood prod. Abet Laminati
- 2.obrzeża oklejane pcv gr 2mm
- 3.półki z płyty wiórowej w kolorze frontów gr 18mm
4. szuflady z samodomkiem jak np. metabox

Moka
DESIGN


Moka Design
Monika Błaszowska
ul. Jeziorna 22, Koleczkowo
www.mokadesign.com.pl
tel. 501 446 322

	Szpital Specjalistyczny im.Swiętej Rodziny ul.Madałńskiego 25 Warszawa		
Projekt:	Projekt zabudowy meblowej na oddziale Położniczo-Ginekologicznym, p.II		
Tytuł rys.:	pokój pielęgn. oddział.nr 111-rzut		
Opracował:	mgr inż. arch. Monika Błaszowska mgr inż. arch. Barbara Starczewska		
Korekta:	b	data:	01.2014
		skala:	1:25
Nr rysunku:	6.15		


Uwaga! wszystkie wymiary należy sprawdzić na budowie

BL111

WIDOK B

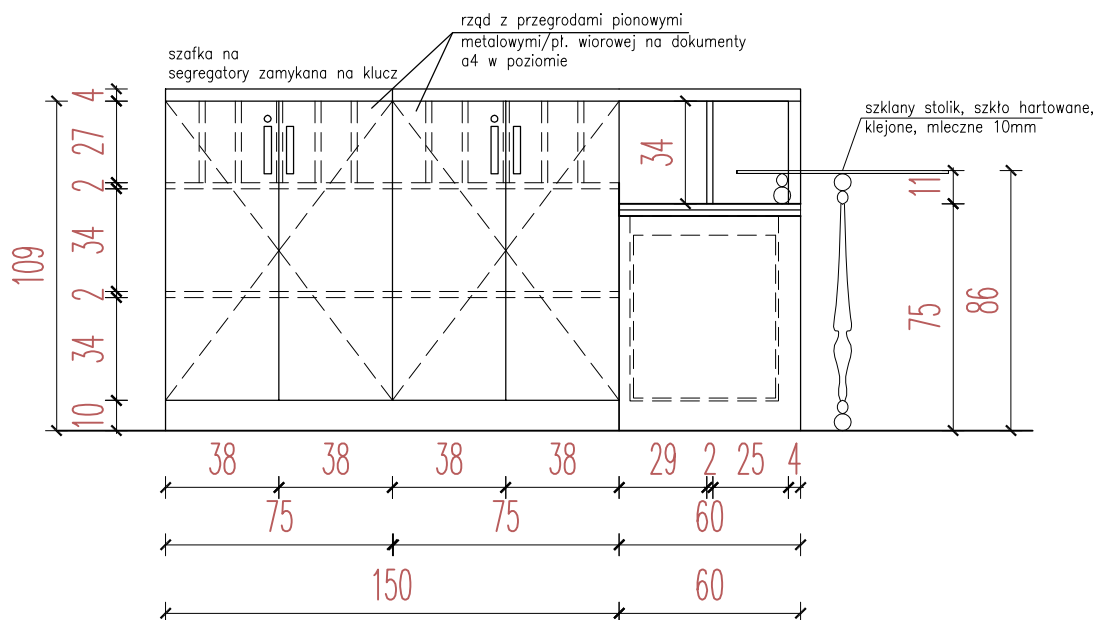


WIDOK A

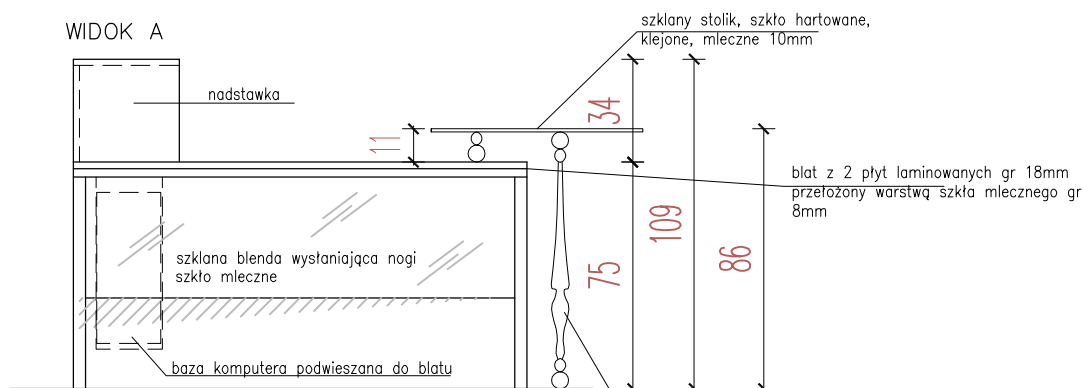

BL111

RZUT

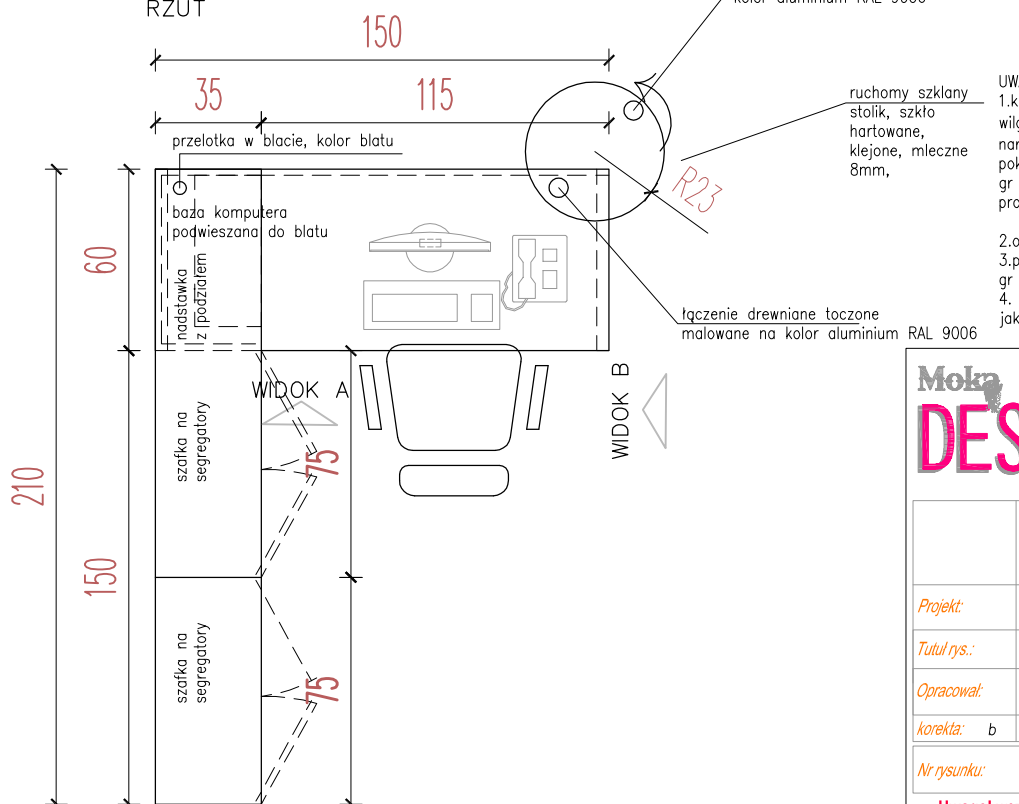

szklany stolik, szkło hartowane, klejone, mleczne 8mm,

UWAGA:

1.korpus, fronty cięgiów mokrych wykonane z mdfu wilgocioodpornego (meble wolnostojące nie narażone na kontakt z wodą z płyty wiórowej) pokrytej dwustronnie hpl, gr całkowita 18mm, kolor jak np.607 Grainwood prod. Abet Laminati

2.obrzeża oklejone pcv gr 2mm

3.półki z płyty wiórowej w kolorze frontów gr 18mm

4. szuflady z samodomykiem jak np. metabox

Moka
DESIGN

Moka Design
Monika Błaszowska
ul. Jeziorna 22, Koleczkowo
www.mokadesign.com.pl
tel. 01 446 322

Szpital Specjalistyczny
im. Świętej Rodziny
ul. Madalińskiego 25
Warszawa

Projekt: Projekt zabudowy meblowej na oddziale Położniczo-Ginekologicznym, p.II

Tytuł rys.: BL111/biurko-pokój pielęgn. oddział.nr 111

Opracował: mgr inż. arch. Monika Błaszowska
mgr inż. arch. Barbara Starczewska

korekta: b data: 01.2014 skala: 1:25

Nr rysunku: 6.15.1

Uwaga! wszystkie wymiary należy sprawdzić na budowie

