



BIURKA

**BIURKO 120 X 60
H-78 CM**

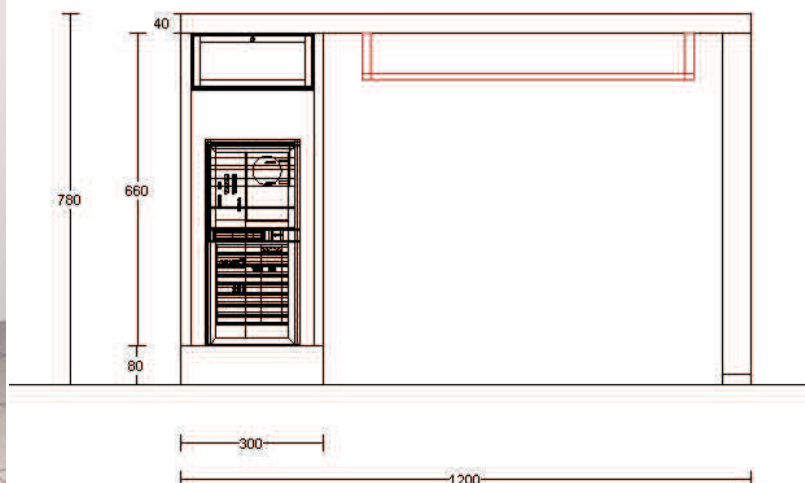



**BIURKO 130 X 70
H- 78 CM**

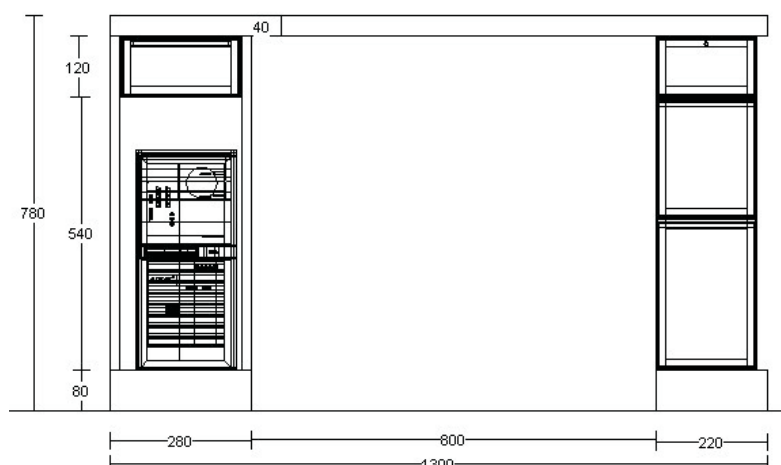


**BIURKO 120 X 60
H- 78 CM**





BIURKO

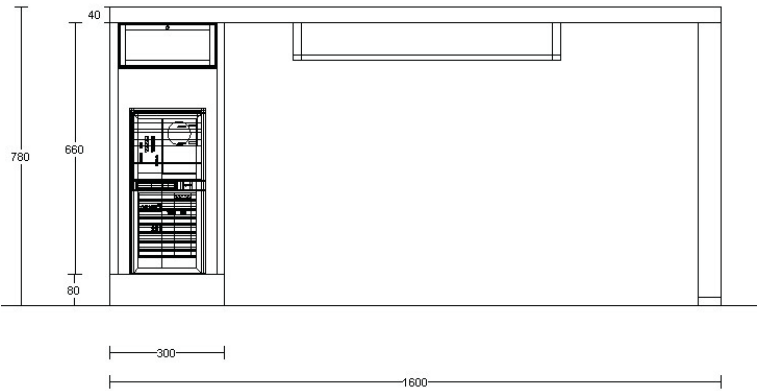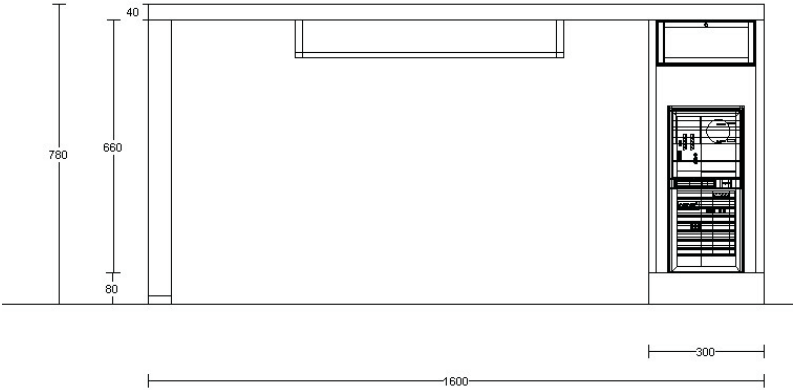


ZABUDOWA ANEKSU POM SOCJALNEGO

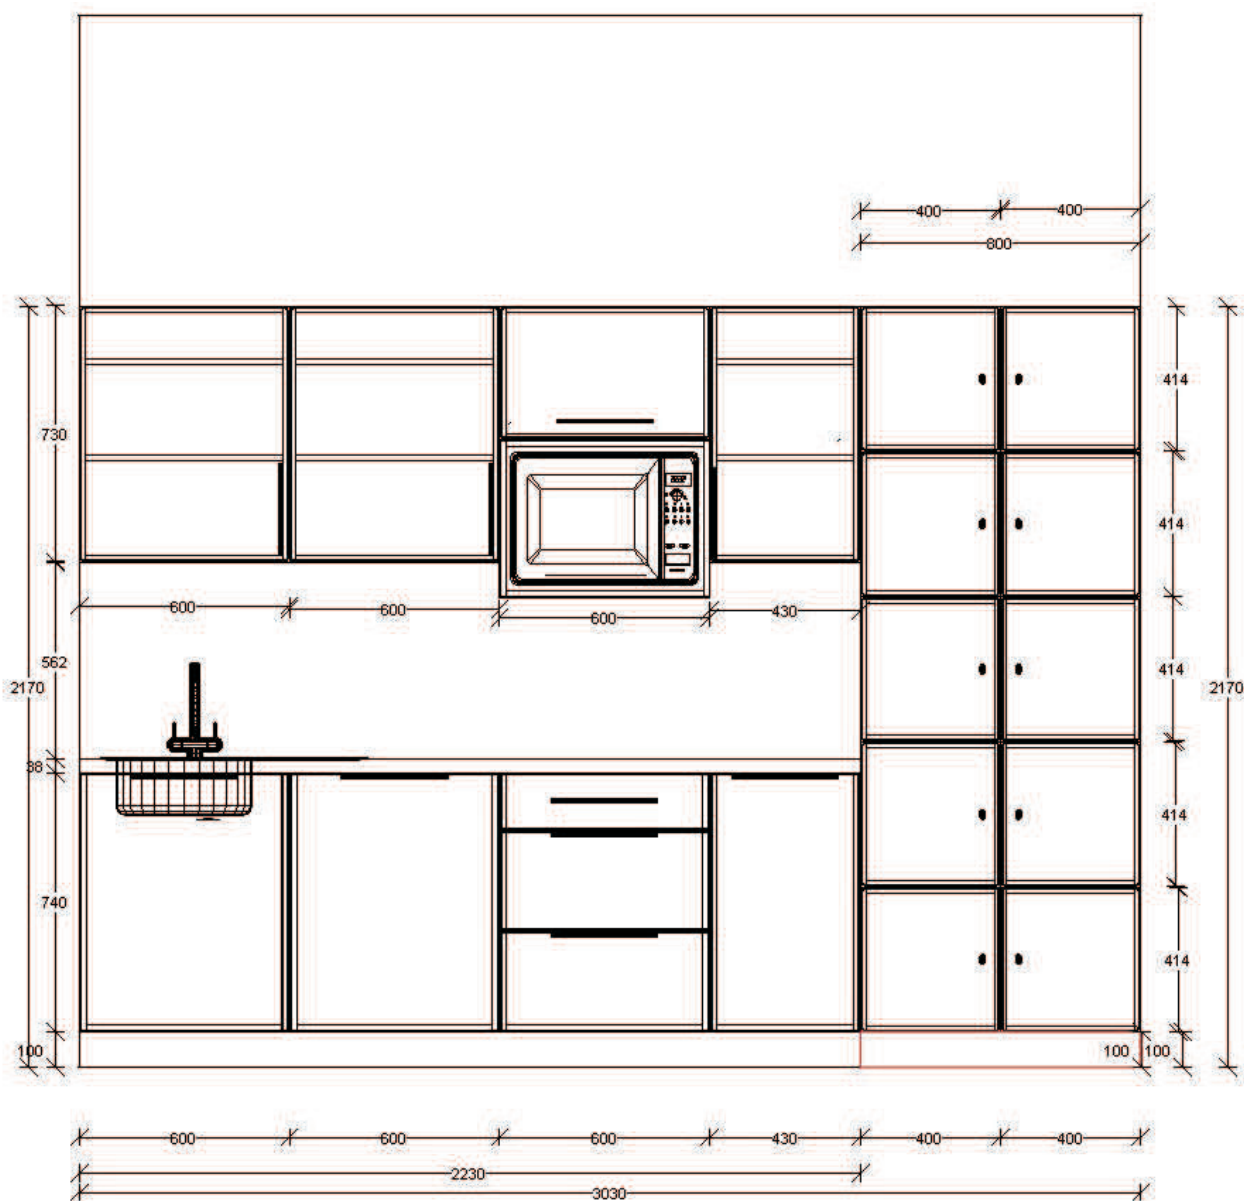

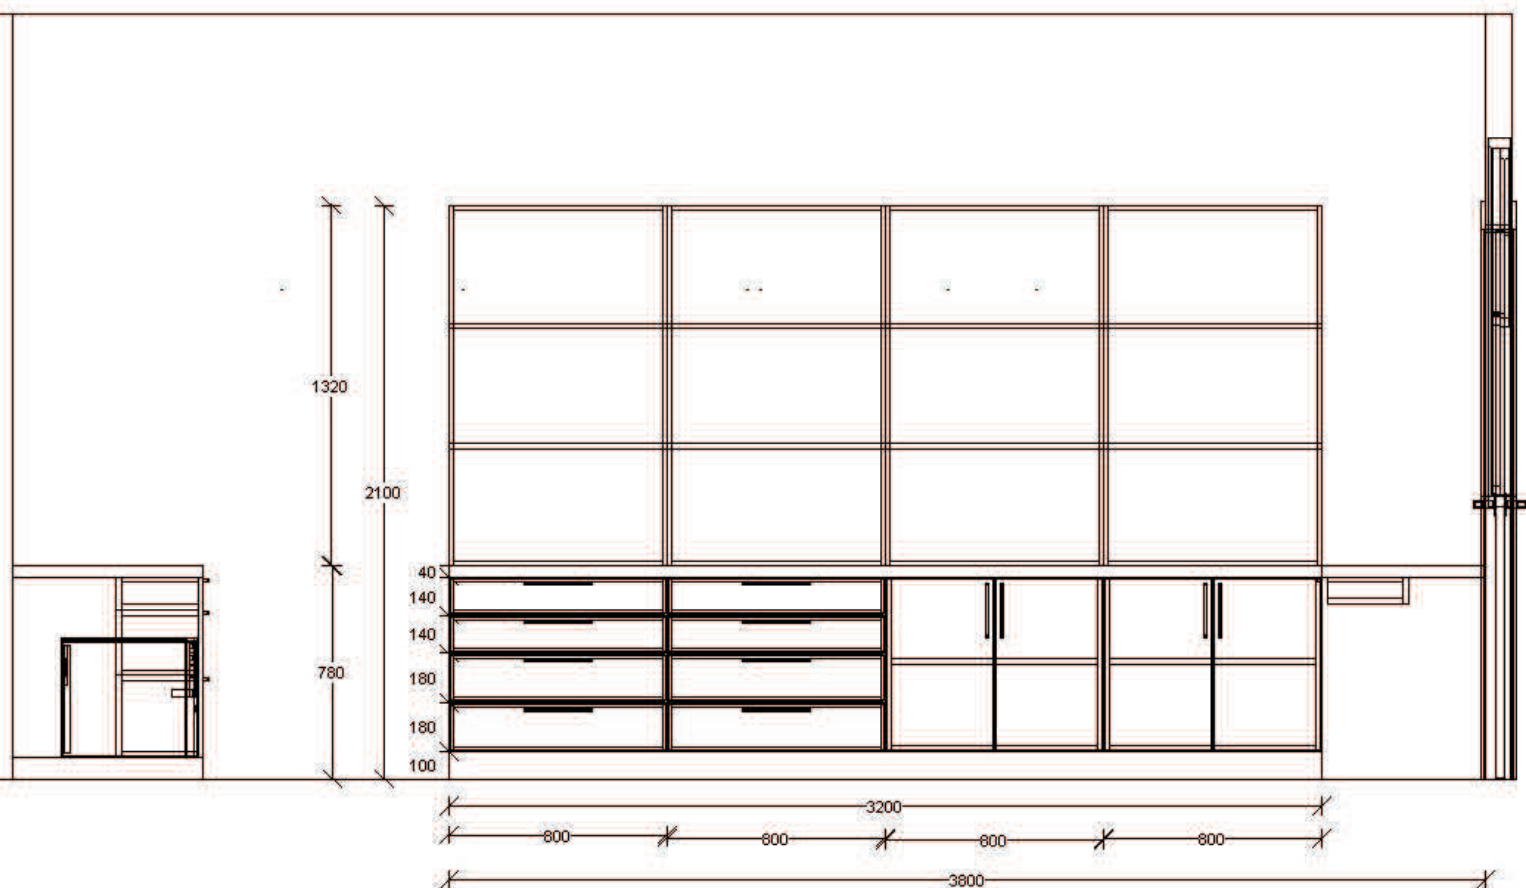


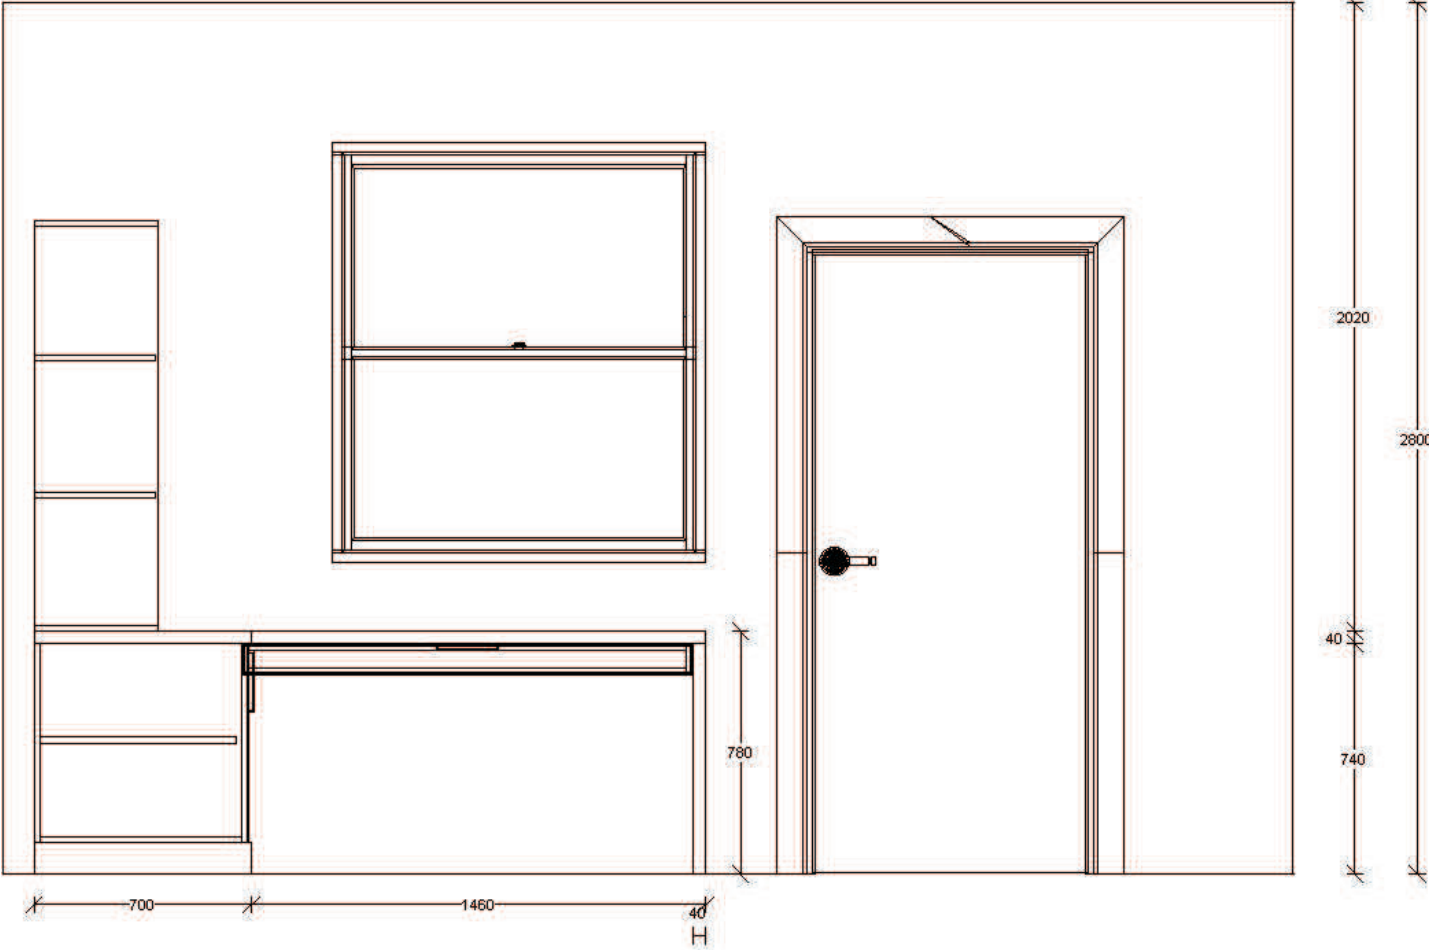



2160

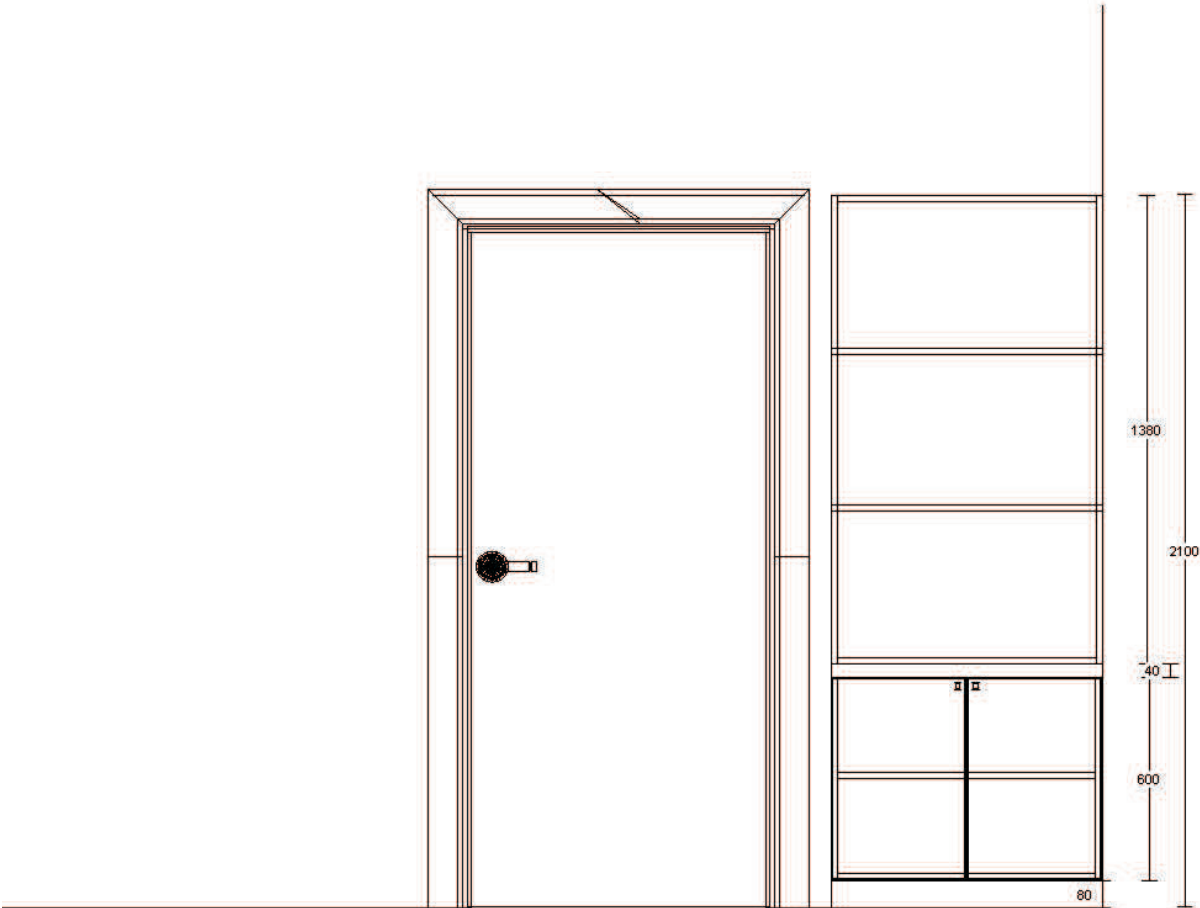

800

800

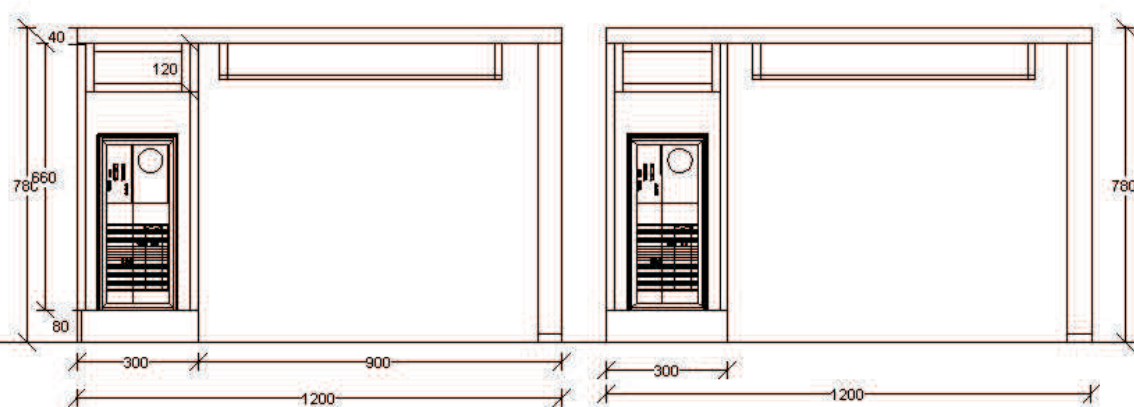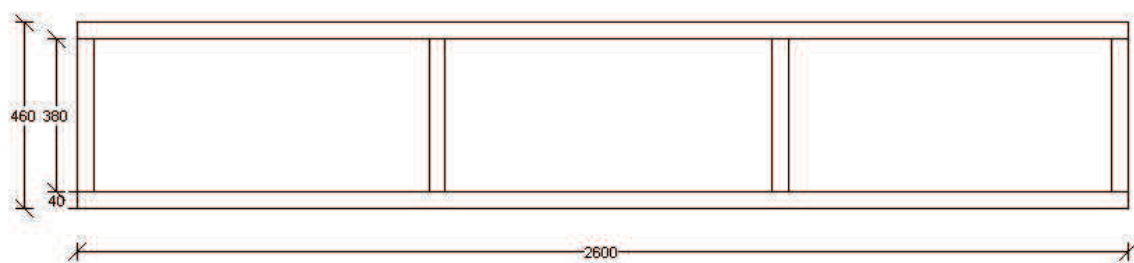

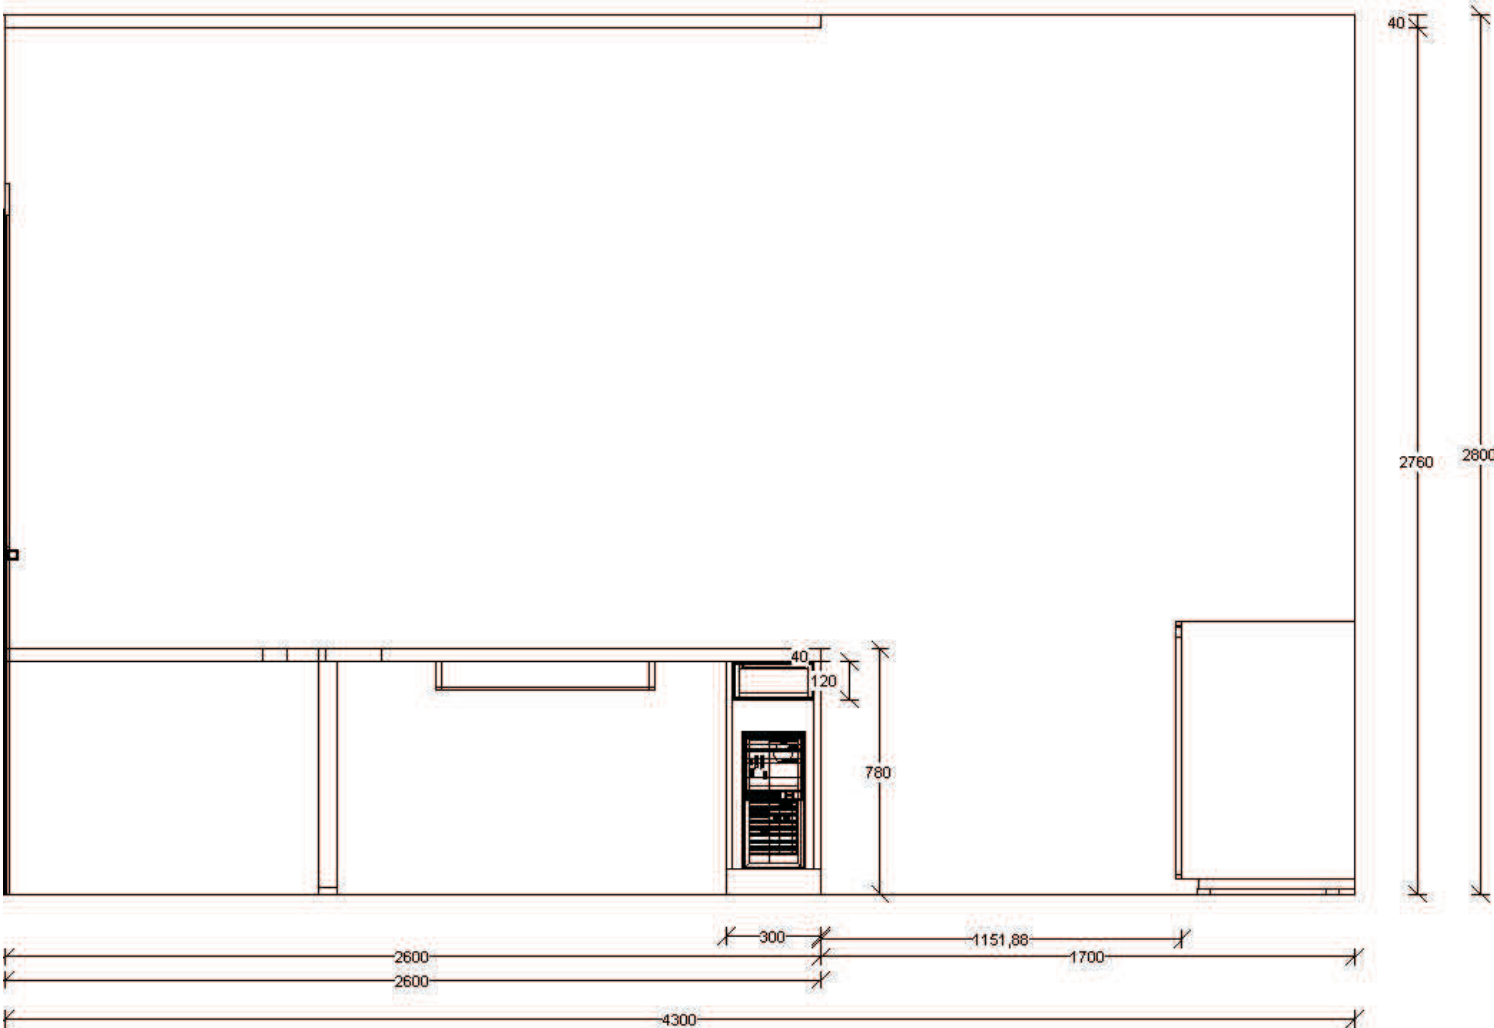



SZAFKA APTECZNA 120 X 40 X 210
- ZAMYKANA NA KLUCZ

8

8b

9

10

10a

11

12

Wypośażenie apteki-rzut

L

J

I

H

G1

F

E

D

C

- LEGENDA**
- 1 - stół roboczy
 - 1A - stół roboczy na głębokim pakunet
 - 1B - stół kuchenny
 - 1C - stół przyścienny
 - 1D - stół roboczy ze ściem
 - 1E - stół
 - 2 - fotele obrotowe z regulacją wysokości
 - 2A - fotele obrotowe
 - 2B - fotele do biurka
 - 2C - fotele wypoczynkowe
 - 3 - wózek uniwersalny transportowy
 - 3C - wózek sprzątkowy
 - 4 - palka z horyzonta szatniowego
 - 5 - regał magazynowy
 - 5A - regał apteczny
 - 5B - regał mochny
 - 5C - regał biurowy na oddział
 - 5D - regał biurowy nastawny
 - 5E - regał magazynowy opanowany
 - 5F - regał magazynowy z kieszonkami
 - 5G - regał biurowy z kieszonkami
 - 5H - regał biurowy z kieszonkami
 - 6 - biurko komputerowe
 - 6A - biurko komputerowe z dodatkami
 - 6B - biurko do wydawania leków
 - 6C - biurko komputerowe
 - 6D - biurko komputerowe
 - 6E - biurko komputerowe
 - 6F - biurko komputerowe
- POMIESZCZENIA OBJĘTE MONITORINGIEM TEMPERATURY/WILGOTNOŚCI:**
- PI/77 - Rejestracja dostaw Komora przyjęcia
 - PI/78 - Przejmowanie składowa Izbę ekspedycyjną
 - PI/79 - Magazyn produktów leczniczych
 - PI/84 - Pom. do pakowania przygotowania leków
 - PI/85 - Magazyn produktów leczniczych

Moka DESIGN

Moka design Monika Błaszczyńska
84-207 Kołaczewo
tel. 521 446 322
e-mail: moka@mokadesign.com.pl

Tytuł rysa:	Wypośażenie apteki-rzut
Opracował:	mgr inż. arch. Monika Błaszczyńska
Konwaliz:	mgr inż. arch. Barbara Starczewska
Wzrost:	01.2013
Skala:	1:50
Wzrost:	3.0

Uwaga! wszystkie wymiary należy sprawdzić na budowie

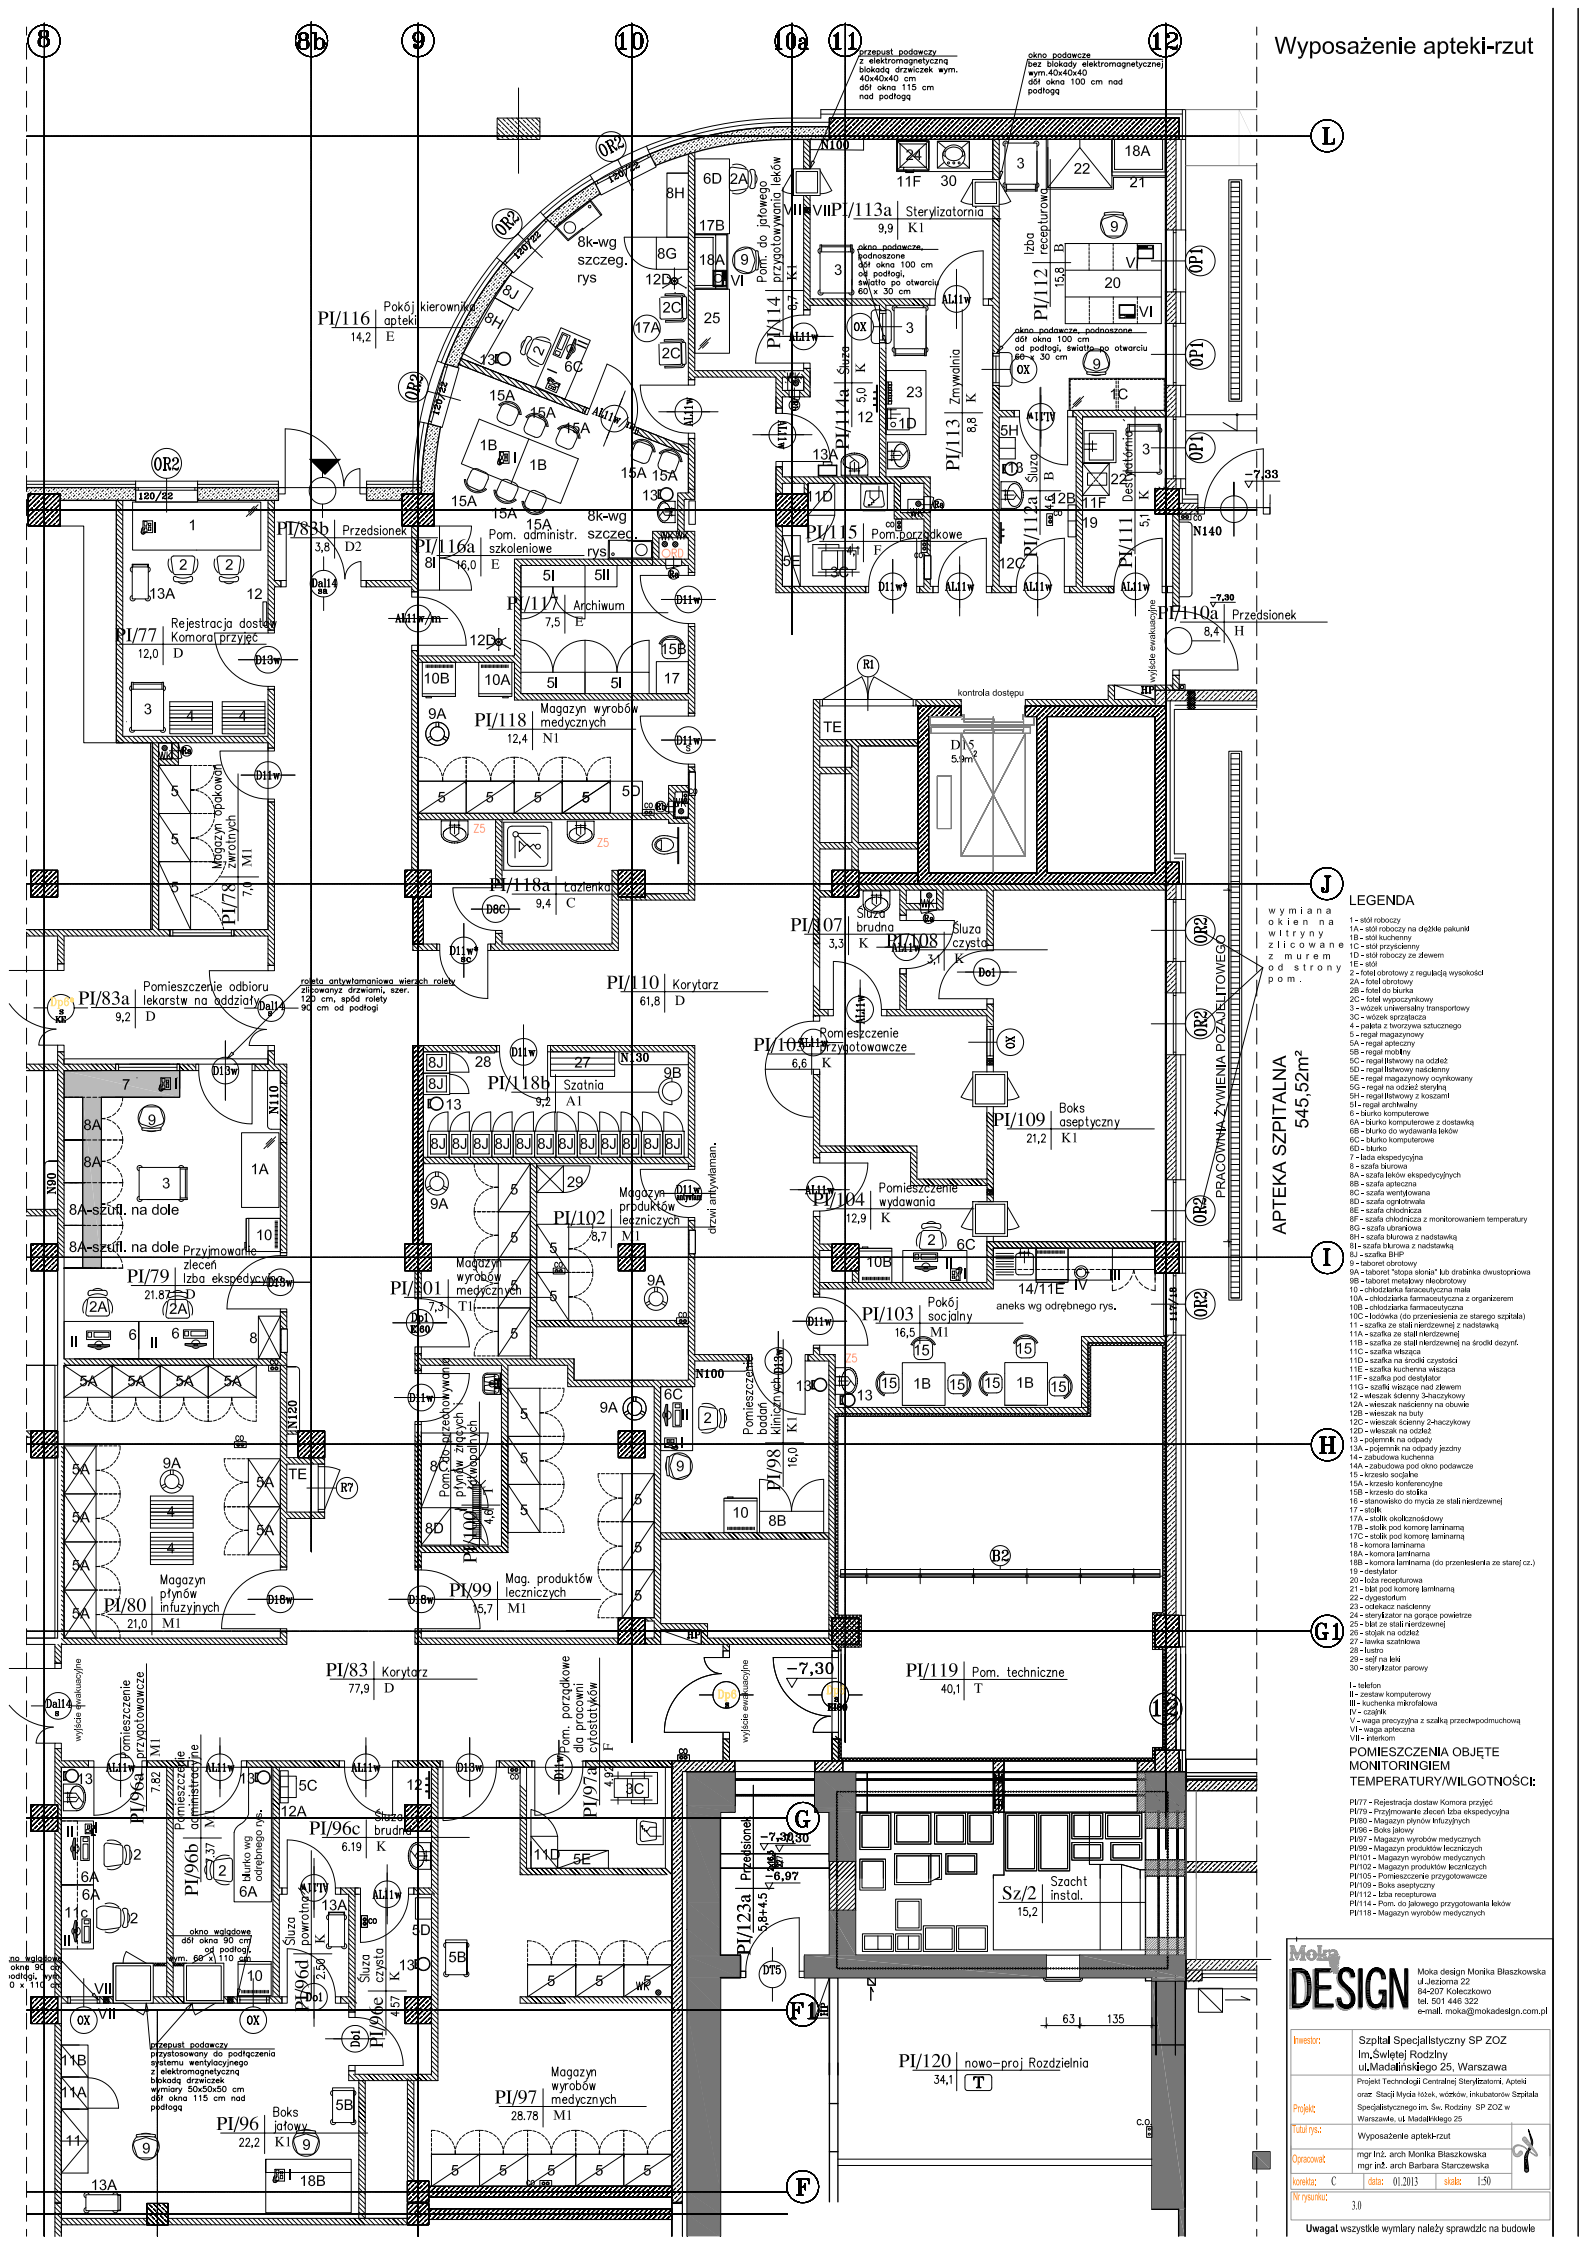


8k szafka-aneks


rzut

TYTUŁ RYS.

PI/116,PI/116a

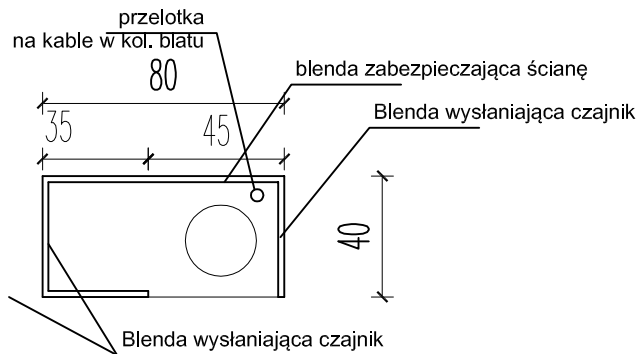

widok z przodu

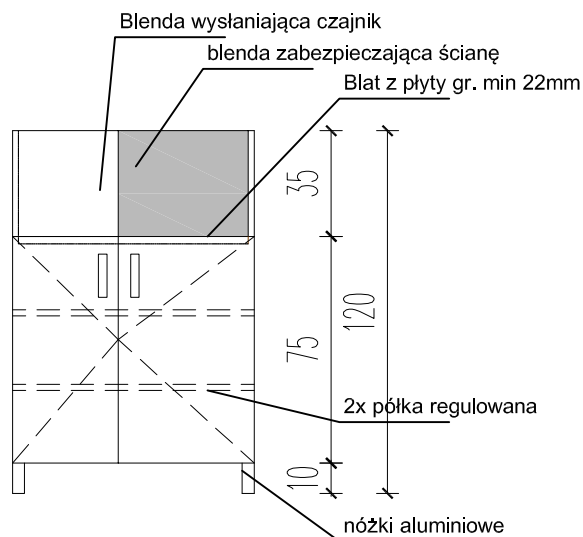

- wykonana z płyty wiórowej gr min 18mm pokrytej okleiną hpl
blat gr min 22mm


-nóżki jak np :Nóżka Alu H-10cm
45x45 B ZOB+REG



-uchwyty: jak np. Uchwyt Zn Fennel
65.0754, Rozstaw 128 mm, Stal Szlachetna



Dr-szafka na drukarkę

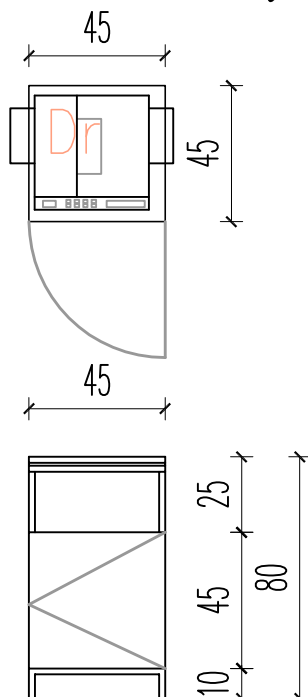

UWAGA:
1.korpus, fronty wykonane z płyty wiórowej
dwustronnie laminowanej hpl, gr całkowita
18mm,
2.obrzeża oklejane pcv gr 2mm
3.półki z płyty wiórowej w kolorze frontów
gr 18mm

Moka
DESIGN

Moka Design
Monika Błaszczowska
ul. Jeziorna 22, Koleczkowo
www.mokadesign.com.pl
tel. 501 446 322

	Szpital Specjalistyczny im.Świętej Rodziny ul.Madalińskiego 25 Warszawa		
Projekt:	Projekt Technologii Centralnej Sterylizatorni, Apteki oraz Stacji Mycia łóżek, wózków, inkubatorów Szpitala Specjalistycznego im. Św. Rodziny SP ZOZ w Warszawie, ul. Madalińskiego 25		
Tytuł rys.:	apteka PI/116,PI/116a		
Opracował:	mgr inż. arch. Monika Błaszczowska mgr inż. arch. Barbara Starczewska		
korekta:	A	data: 11.2013	skala: 1:25
Nr rysunku:	3.1		

Uwaga! wszystkie wymiary należy sprawdzić na budowie



Krzesło jak np. prod. Siesta model Lucca w kolorze jasno-szarym silver Grey

- wykonane z jednego kawałka w całości z tworzywa sztucznego
- możliwość sztaplowania
- odporne na zarysowania i promienie UV

Wymiary: wysokość z oparciem 82cm, szerokość 49cm, wysokość nóg 45cm

Moka
DESIGN

Moka Design
Monika Błaszowska
ul. Jeziorna 22, Koleczkowo
www.mokadesign.com.pl
tel. 501 446 322

	Szpital Specjalistyczny im.Świętej Rodziny ul.Madalińskiego 25 Warszawa		
Projekt:	Projekt Technologii Centralnej Sterylizatorni, Apteki oraz Stacji Mycia rąk, wózków, Inkubatorów Szpitala Specjalistycznego im. Św. Rodziny SP ZOZ w Warszawie, ul. Madalińskiego 25		
Tytuł rys.:	apteka PI/116,PI/116a		
Opracował:	mgr inż. arch. Monika Błaszowska mgr inż. arch. Barbara Starczewska		
korekta:	A	data: 11.2013	skala: 1: 25
Nr rysunku:	3.2		

Uwaga! wszystkie wymiary należy sprawdzić na budowie

BD2

Fotel biurowy



Wizualizacja fotela

Fotel obrotowy na kółkach z mechanizmem synchronicznym , na podnośniku gazowym powinien posiadać :

- Szerokość oparcia 425 mm
- Promień krzywizny oparcia 900 mm
- Szerokość siedziska 470 mm
- Średnica podstawy 670 mm
- Regulacja wysokości podłokietników 200 mm – 280 mm
- Regulacja wysokości siedziska 405 mm – 515 mm
- Wysokość całkowita 1025 mm – 1135 mm
- Wysokość oparcia 575 mm
- Głębokość siedziska 475 mm
- Podłokietniki z nakładkami o szerokości 85 mm , długości 230 mm
- Szerokość całkowita krzesła 680 mm

Fotel musi posiadać:

- Oparcie wykonane na bazie plastikowej ramy i rozpiętej na niej tapicerki. Rama stanowi integralną część wspornika w kształcie litery T mocowanego do mechanizmu.
- Oparcie nie posiada twardego szkieletu
- Tapicerka oparcia wykonana na bazie tkaniny winylowej widocznej z przodu i z tyłu oparcia
- Tapicerka oparcia posiada podwójne poprzeczne przeszycie w okolicy pasa lędźwiowego
- Pomiędzy przednią częścią wspornika oparcia a tapicerką znajduje się regulowane na wysokość podparcie lędźwiowe
- Rama oparcia wraz z tapicerką połączone są bez używania dodatkowych elementów mocujących (np. śruba , klej)
- Podparcie lędźwiowe wykonane na bazie formatki plastikowej tapicerowana od przodu pianką i czarną tkaniną
- Regulacja wysokości poduszki lędźwiowej w zakresie 80 mm
- Poduszka lędźwiowa samo dopasowująca do krzywizny pleców
- Siedzisko posiada wyraźne krawędzie i powierzchnie boczne zszywane są z kawałków tkaniny. Nie dopuszcza się zaokrąglonych boków.
- Siedzisko wykonane na bazie formatki sklejkowej o grubości 11 mm oraz ciętej pianki.
- Siedzisko o całkowitej grubości 60 mm
- Tył siedziska nieco uniesiony ku górze
- Siedzisko w tylnej części posiada wciąg tapicerki i przeszycie zapobiegające marszczeniu tkaniny
- Podstawa pięcioramienna plastikowa o ramionach z wyraźnymi krawędziami i płaskiej górnej powierzchni.
- Kółka o średnicy 65 mm z przeznaczaniem na twarde podłoże.
- Podłokietniki plastikowe z regulacją wysokości i miękką nakładką z PU. Zakres regulacji ich wysokości 80 mm.
- Mechanizm synchroniczny z blokadą w 4 pozycjach odchylenia oraz regulacją siły nacisku na oparcie i regulacją głębokości siedziska
- Obsługa wszystkich funkcji mechanizmu winna znajdować się po prawej stronie pod siedziskiem

Krzesło tapicerowane tkaniną o udokumentowanych parametrach nie gorszych niż :

- Skład : powłoka 100% winyl PERMABLOCK, nośnik polister 100%, HJ-loft2TM
- Waga 650 g/m²
- Ścieralność : 300 tys cykli Martindala
- Trudnopalność

Tkanina powinna posiadać:


- barierę przed drobnoustrojami
- barierę przeciwbakteryjną
- barierę przeciwwirusową
- odporna na pot
- odporna na zabrudzenia min. krwią, uryną, olejem

Krzesło musi posiadać opinie zgodności z wymaganiami norm wystawione przez niezależne jednostki badawcze :


- PN- EN 1335-1:2004 , PN-EN 1335- 2:2009 , PN-EN 1335-3:2009/AC:2010 w zakresie wymiarów ,
- wymagań wytrzymałościowych oraz bezpiecznych rozwiązań konstrukcyjnych
- Pozytywną opinię właściwości ergonomiczno-fizjologicznych zgodnie z PN-EN 1335-1 Meble biurowe.
- Krzesło biurowe do pracy – zgodność z rozporządzeniem MPiPS z 1 grudnia 1998 roku (Dz.U.Nr 148,poz.973)

Wymaga się aby producent krzesła posiadał i dostarczył certyfikat ISO 9001 oraz ISO 14001 .
jak np. Jott firmy Bejot

42
widok z góry

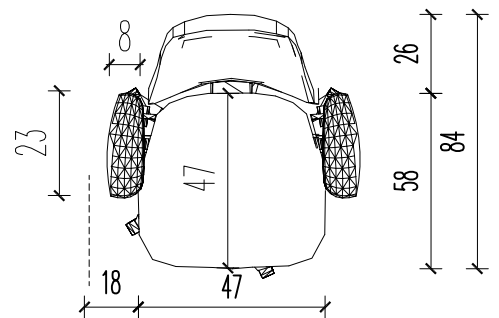

widok z boku

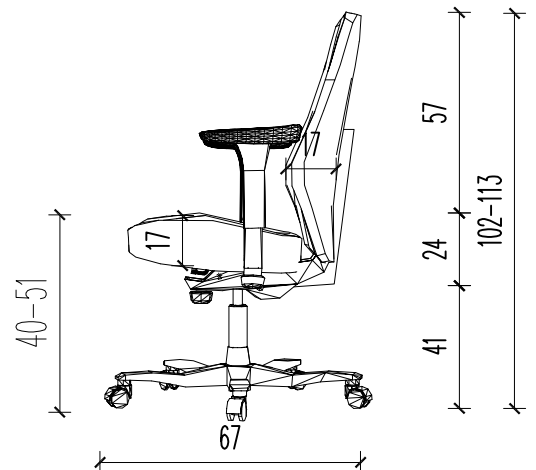

Moka
DESIGN

Moka Design
Monika Błaszowska
ul. Jeziorna 22, Koleczkowo
www.mokadesign.com.pl
tel. 501 446 322

	Szpital Specjalistyczny im.Świętej Rodziny ul.Madalińskiego 25 Warszawa		
Projekt:	Projekt Technologii Centralnej Sterylizatorni, Apteki oraz Stacji Mycia łózek, wózków, Inkubatorów Szpitala Specjalistycznego im. Św. Rodziny SP ZOZ w Warszawie, ul. Madalińskiego 25		
Tytuł rys.:	apteczka-fotel biurowy		
Opracował:	mgr inż. arch. Monika Błaszowska mgr inż. arch. Barbara Starczewska		
korekta:	A	data: 11.2013	skala: 1: 25
Nr rysunku:	3.3		

Uwaga! wszystkie wymiary należy sprawdzić na budowie