


**BLAT DO LABORATORIUM** blat-materiał typu Corian, kolor i grubość dobrany pod istniejącą zabudowę  
zabudowa meblowa wżpenienie stelaża aluminiowego z płyty wiórowej laminowanej  
dwustronnie w kolorze dobranym do istniejących szafek,

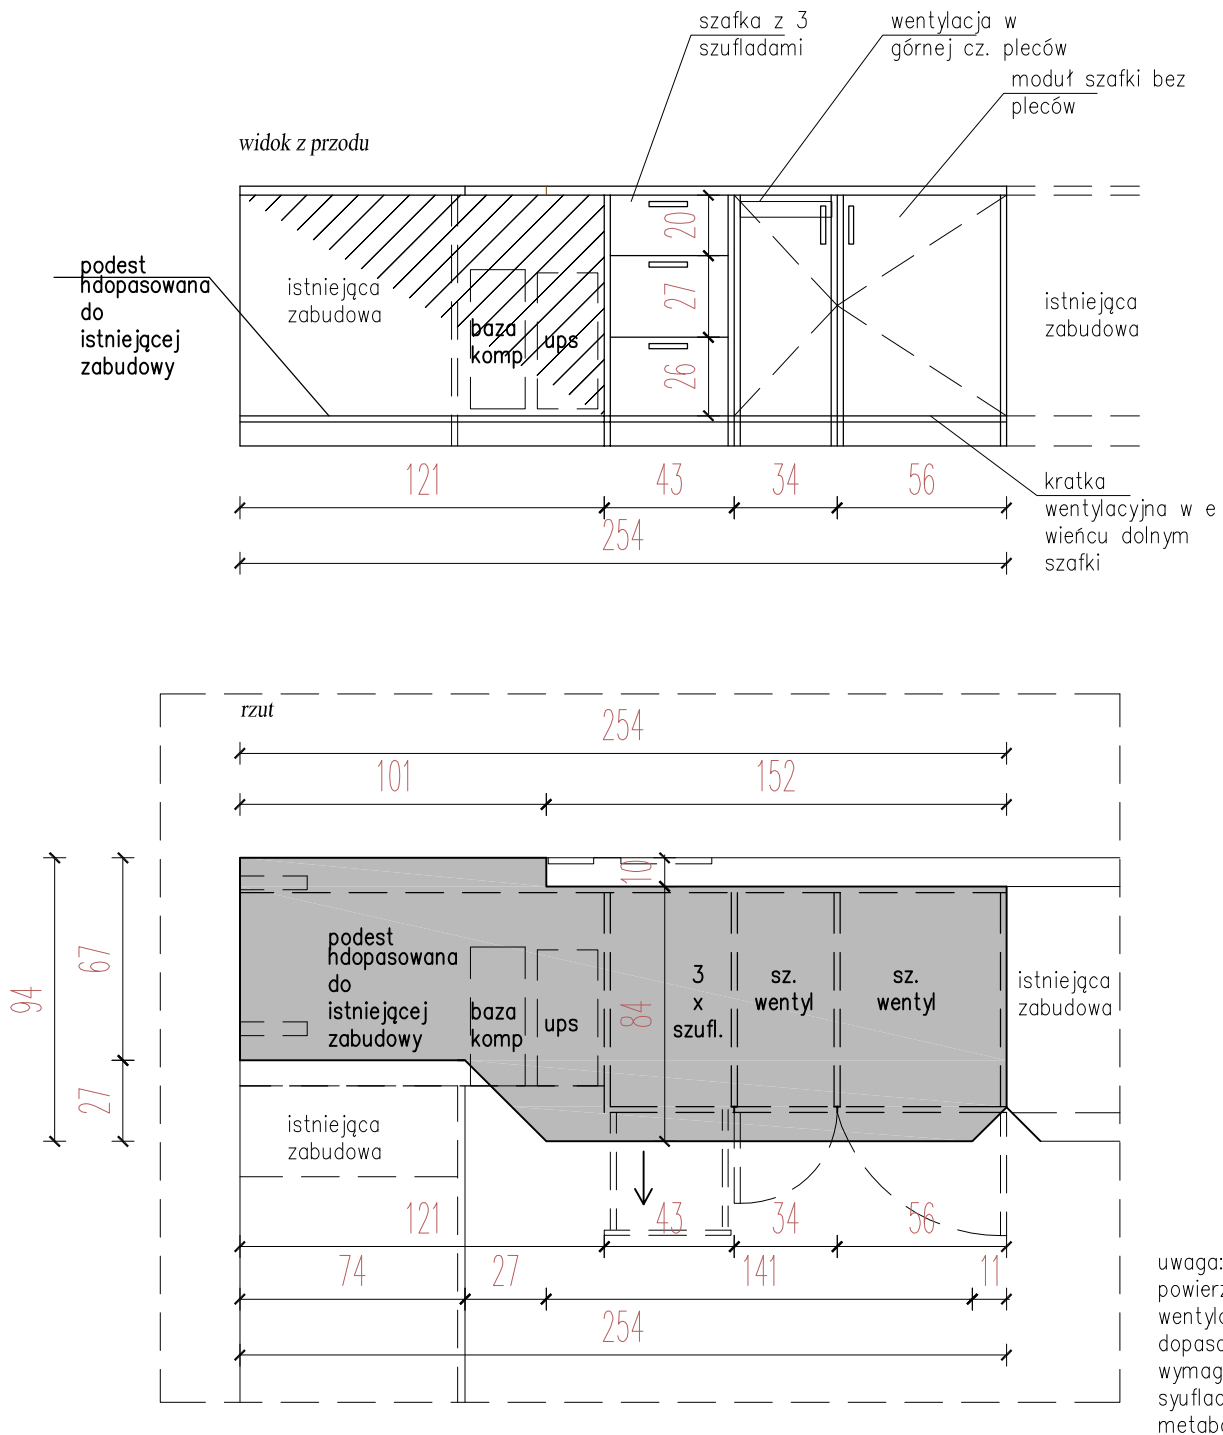

**Moka**  
**DESIGN**

Moka Design  
Monika Błaszowska  
ul. Jeziorna 22, Koleczkowa  
www.mokadesign.com.pl  
tel. 501 446 322

|             |                                                                                                |        |         |
|-------------|------------------------------------------------------------------------------------------------|--------|---------|
|             | Szpital Półgłówniczo-Ginekologiczny<br>im. Świętej Rodziny<br>ul. Madalińskiego 25<br>Warszawa |        |         |
| Projekt:    | PROJEKT TECHNOLOGII CENTRALNEJ STERYLIZATORNII<br>KONDYGNACJA -7,3, SZPITAL ŚW RODZINY         |        |         |
| Tytuł rys.: | ZAŁĄCZNIK 12                                                                                   |        |         |
| Opracował:  | mgr inż. arch. Monika Błaszowska<br>mgr inż. arch. Barbara Starczewska                         |        |         |
| korekta:    | A                                                                                              | data:  | 11.2013 |
|             |                                                                                                | skala: | 1:25    |
| Nr rysunku: | 1.10                                                                                           |        |         |


**Uwaga! wszystkie wymiary należy sprawdzić na budowie**



## LUSTRO JAK NP STAVE IKEA

TYTUŁ RYS.

ZALĄCZNIK 1

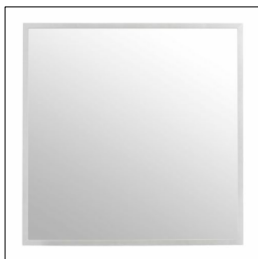


wymiary 70X70cm

delikatna biała ramka z pł. pilśniowej pokrytej folią

lustro pokryte ochronną folią zmniejszającą uszkodzenia w przypadku stłuczenia szyby.

## WIESZAK ŚCIENNY JAK NP Wieszak 4-hakowy ARKTIC. SYMBOL NA RZUCIE:

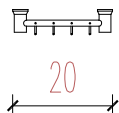


Wykonana ze znu w pokryciu chromowym.

wymiary: waga: 0,246kg

szerokość: 200mm głębokość: 30mm wysokość: 50mm

mocowanie za pomocą 4 kołków

## 14.A.5, 14.A.6 SZAFKA-ANEKS KUCHENNY RZUT:

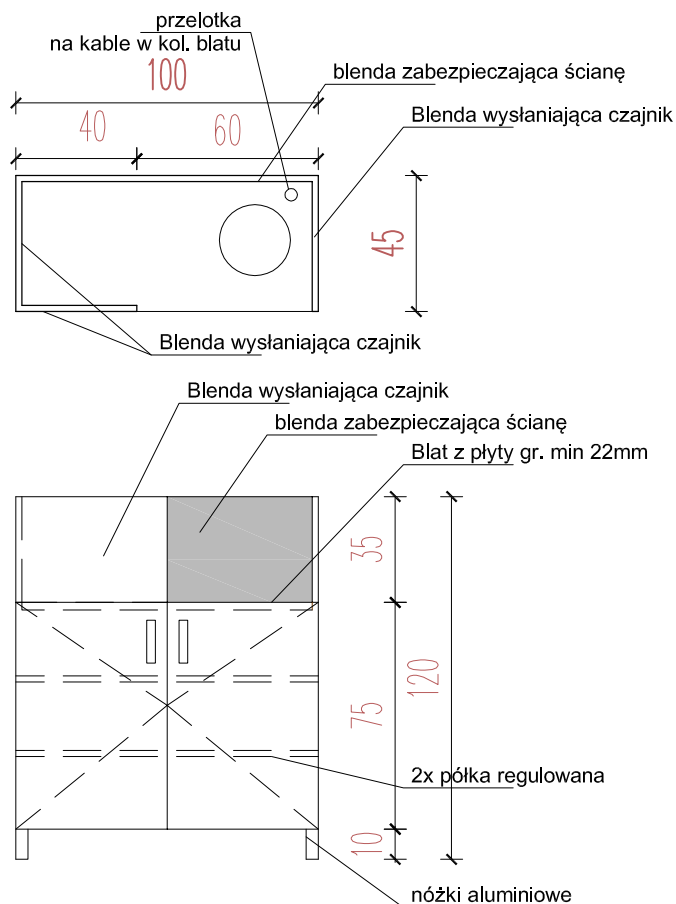

- wykonana z płyty wiórowej gr min 18mm pokrytej okleiną hpl w kolorze beżowym  
jak np. U8832 Magnolia Kronospan , blat gr min 22mm

-nóżki jak np :Nóżka Alu H-10cm  
45x45 B ZOB+REG



-uchwyty: jak np. Uchwyt Zn Fennel  
65.0754, Rozstaw 128 mm, Stal Szlachetna



**Moka**  
**DESIGN**


Moka Design  
Monika Błaszowska  
ul. Jeziorna 22, Koleczkowo  
www.mokadesign.com.pl  
tel. 501 446 322

|             |                                                                                              |        |         |
|-------------|----------------------------------------------------------------------------------------------|--------|---------|
|             | Szpital Położniczo-Ginekologiczny<br>im. Świętej Rodziny<br>ul. Madalińskiego 25<br>Warszawa |        |         |
| Projekt:    | PROJEKT TECHNOLOGII CENTRALNEJ STERYLIZATORNI<br>KONDYGNACJA -7,3, SZPITAL ŚW RODZINY        |        |         |
| Tytuł rys.: | ZALĄCZNIK 1                                                                                  |        |         |
| Opracował:  | mgr inż. arch. Monika Błaszowska<br>mgr inż. arch. Barbara Starczewska                       |        |         |
| korekta:    | A                                                                                            | data:  | 11.2013 |
|             |                                                                                              | skala: | 1:25    |
| Nr rysunku: | 1.1                                                                                          |        |         |

**Uwaga! wszystkie wymiary należy sprawdzić na budowie**


## BIURKO+PODEST NA BAZĘ KOMPUTERA

RZUT

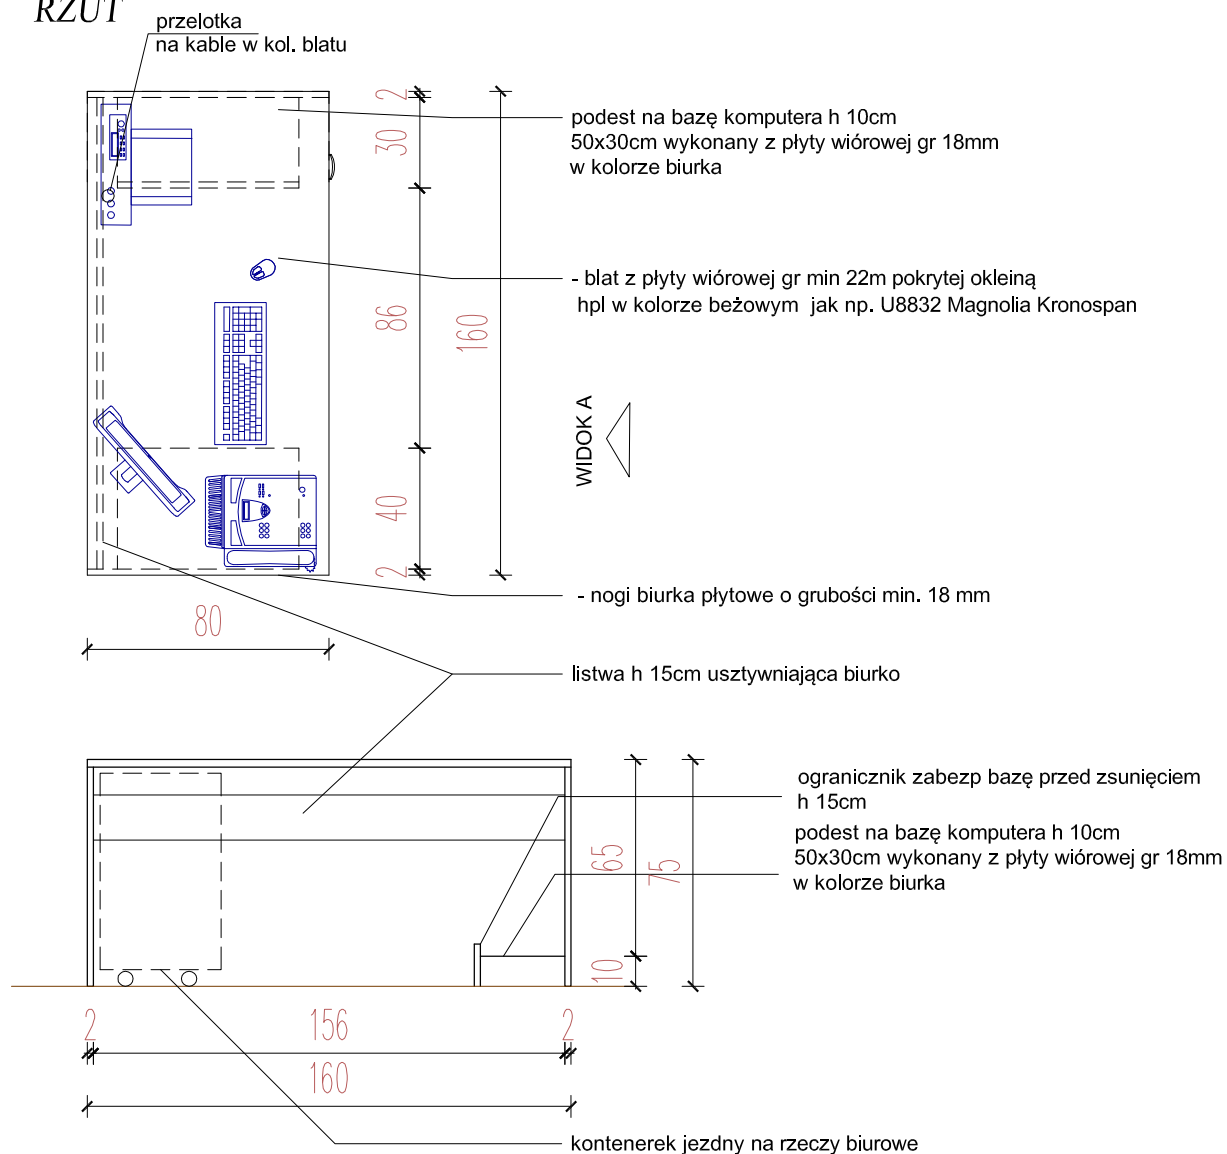


## KONTENEREK JEZDNY NA RZECZY BIUROWE

RZUT

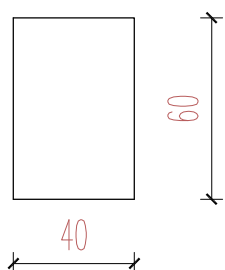

WIDOK Z PRZODU

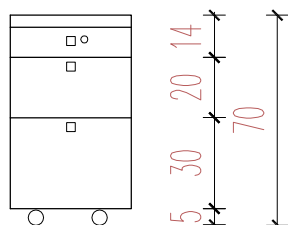

- korpus, fronty z płyty wiórowej gr min 18 m pokrytej okleiną hpl w kolorze beżowym jak np. U8832 Magnolia Kronospan
- zamykany na klucz
- tylna ścianka o grubości min. 18 mm w kolorze korpusu
- kółka z bieżnią z niebrudzącej gumy
- 3 szuflady z samodomykaczem

-uchwyty: jak np. Uchwyt Zn Fennel  
65.0754, Rozstaw 128 mm, Stal Szlachetna



**Moka**  
**DESIGN**

Moka Design  
Monika Błaszowska  
ul. Jeziorna 22, Koleczkowo  
www.mokadesign.com.pl  
tel. 501 446 322

|             |                                                                                              |        |         |
|-------------|----------------------------------------------------------------------------------------------|--------|---------|
|             | Szpital Położniczo-Ginekologiczny<br>im. Świętej Rodziny<br>ul. Madalińskiego 25<br>Warszawa |        |         |
| Projekt:    | PROJEKT TECHNOLOGII CENTRALNEJ STERYLIZATORNI<br>KONDYGNACJA – 7,3, SZPITAL ŚW RODZINY       |        |         |
| Tytuł rys.: | ZAŁĄCZNIK 2-PI/14                                                                            |        |         |
| Opracował:  | mgr inż. arch. Monika Błaszowska<br>mgr inż. arch. Barbara Starczewska                       |        |         |
| korekta:    | A                                                                                            | data:  | 11.2013 |
|             |                                                                                              | skala: | 1:25    |
| Nr rysunku: | 1.2                                                                                          |        |         |

**Uwaga! wszystkie wymiary należy sprawdzić na budowie**


## 14/3 SZAFKA BIUROWA NA AKTA

TYTUŁ RYS.

ZAŁĄCZNIK 3- PI/14

RZUT


80

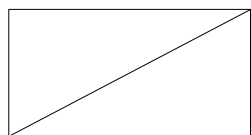

42

- wykonana w całości z płyty min. 18 mm pokrytej pokrytej okleiną hpl w kolorze beżowym jak np. U8832 Magnolia Kronospan
- drzwi i półki oklejone laminatem
- fronty zamykane na klucz
- 5 rzędów półek na segregatory


WIDOK Z PRZODU

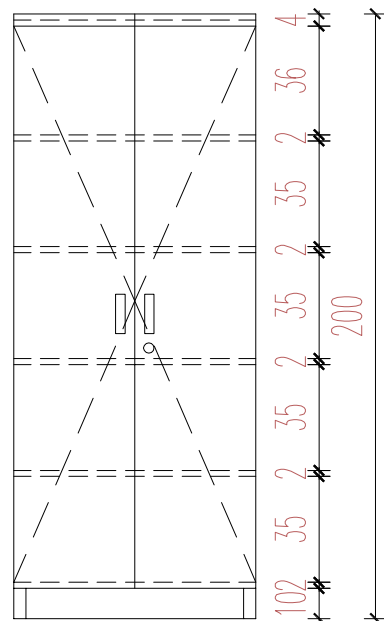


4 72 4  
80

## 14/4 SZAFKA UBRANIOWA

WIDOK Z PRZODU

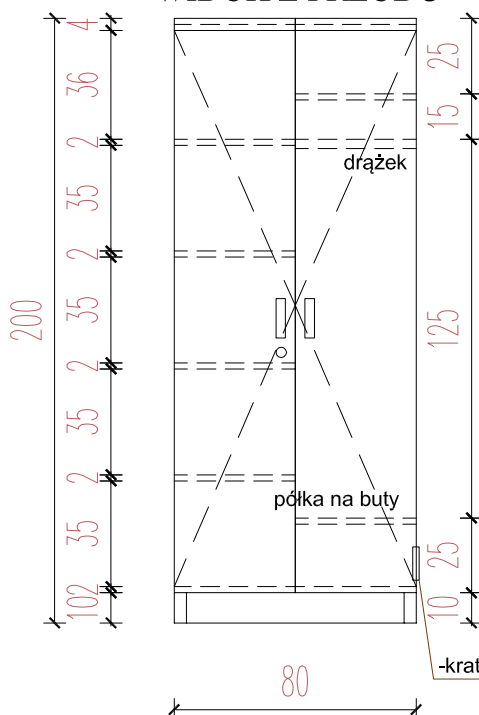

RZUT

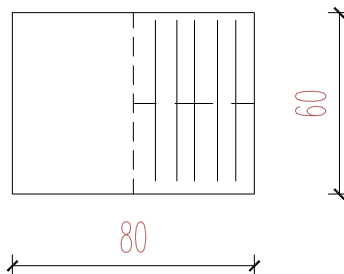

- wykonana w całości z płyty min. 18 mm pokrytej pokrytej okleiną hpl w kolorze beżowym jak np. U8832 Magnolia Kronospan
- drzwi i półki oklejone laminatem
- fronty zamykane na klucz
- lewa część z półkami regulowanymi
- prawa część z drążkiem na ubrania
- kratka wentyl w kolorze mebla

-kratka wentyl w kolorze mebla

-nóżki jak np :Nóżka Alu H-10cm  
45x45 B ZOB+REG



-uchwyty: jak np. Uchwyt Zn Fennel  
65.0754, Rozstaw 128 mm, Stal Szlachetna



**Moka**  
**DESIGN**

Moka Design  
Monika Błaszowska  
ul. Jeziorna 22, Koleczkowo  
www.mokadesign.com.pl  
tel. 501 446 322

|             |                                                                                              |        |         |
|-------------|----------------------------------------------------------------------------------------------|--------|---------|
|             | Szpital Pokoźniczo-Ginekologiczny<br>im. Świętej Rodziny<br>ul. Madalińskiego 25<br>Warszawa |        |         |
| Projekt:    | PROJEKT TECHNOLOGII CENTRALNEJ STERYLIZATORNI<br>KONDYGNACJA – 7,3, SZPITAL ŚW RODZINY       |        |         |
| Tytuł rys.: | ZAŁĄCZNIK 3- PI/14                                                                           |        |         |
| Opracował:  | mgr inż. arch. Monika Błaszowska<br>mgr inż. arch. Barbara Starczewska                       |        |         |
| korekta:    | A                                                                                            | data:  | 11.2013 |
|             |                                                                                              | skala: | 1:25    |
| Nr rysunku: | 1.3                                                                                          |        |         |

**Uwaga! wszystkie wymiary należy sprawdzić na budowie**

## FOTEL BIUROWY

-jak. np fotel Astin



- podłokietnik stały stalowy z nakładką drewnianą
- siedzisko i oparcie fotela wykończone skórą licowaną, w kolorze szarym 7047 wg RAL
- podstawa chromowana
- Mechanizm umożliwiający regulację wysokości oparcia fotela, regulację głębokości siedziska oraz synchroniczne odchylenie oparcia i siedziska.
- 5 kółek do twardych nawierzchni z bieżnią z niebrudzącej gumy
- prosta, nowoczesna forma
- wysokość: 101-117 cm,
- szerokość: 65 cm,
- szerokość oparcia: 48 cm,
- głębokość siedziska: 46-51 cm,
- szerokość siedziska: 56 cm,

**Moka**  
**DESIGN**

Moka Design  
Monika Błaszowska  
ul. Jeziorna 22, Koleczkowo  
www.mokadesign.com.pl  
tel. 501 446 322

|             |                                                                                              |        |         |
|-------------|----------------------------------------------------------------------------------------------|--------|---------|
|             | Szpital Położniczo-Ginekologiczny<br>im. Świętej Rodziny<br>ul. Madalińskiego 25<br>Warszawa |        |         |
| Projekt:    | PROJEKT TECHNOLOGII CENTRALNEJ STERYLIZATORNII<br>KONDYGNACJA – 7,3, SZPITAL ŚW RODZINY      |        |         |
| Tytuł rys.: | ZAŁĄCZNIK 4                                                                                  |        |         |
| Opracował:  | mgr inż. arch. Monika Błaszowska<br>mgr inż. arch. Barbara Starczewska                       |        |         |
| korekta:    | A                                                                                            | data:  | 11.2013 |
|             |                                                                                              | skala: | 1:25    |
| Nr rysunku: | 1.4                                                                                          |        |         |

**Uwaga! wszystkie wymiary należy sprawdzić na budowie**

# KRZESŁO

TYTUŁ RYS.

ZAŁĄCZNIK 5



-jak. np krzesło Siesta Maya

- przystosowane do stosowania wewnątrz i na zewnątrz pomieszczeń
- -wys. z oparciem ok 80cm, dł. 45,szer 50
- kolor jasnoszary
- sztaplowanie 22szt
- Wytrzymałość do 180 kg
- w całości wykonane z żywicy
- prosta, nowoczesna forma

**Moka**  
**DESIGN**

Moka Design  
Monika Błaszowska  
ul. Jeziorna 22, Koleczkowo  
www.mokadesign.com.pl  
tel. 501 446 322


|             |                                                                                              |        |         |
|-------------|----------------------------------------------------------------------------------------------|--------|---------|
|             | Szpital Położniczo-Ginekologiczny<br>im. Świętej Rodziny<br>ul. Madalińskiego 25<br>Warszawa |        |         |
| Projekt:    | PROJEKT TECHNOLOGI CENTRALNEJ STERYLIZATORNI<br>KONDYGNACJA –7,3, SZPITAL SW RODZINY         |        |         |
| Tytuł rys.: | ZAŁĄCZNIK 5                                                                                  |        |         |
| Opracował:  | mgr inż. arch. Monika Błaszowska<br>mgr inż. arch. Barbara Starczewska                       |        |         |
| korekta:    | A                                                                                            | data:  | 11.2013 |
|             |                                                                                              | skala: | 1: 25   |
| Nr rysunku: | 1.5                                                                                          |        |         |



**Uwaga! wszystkie wymiary należy sprawdzić na budowie**

## 14/7 STÓŁ OKRĄGŁY R=35cm

poglądowa wizualizacja

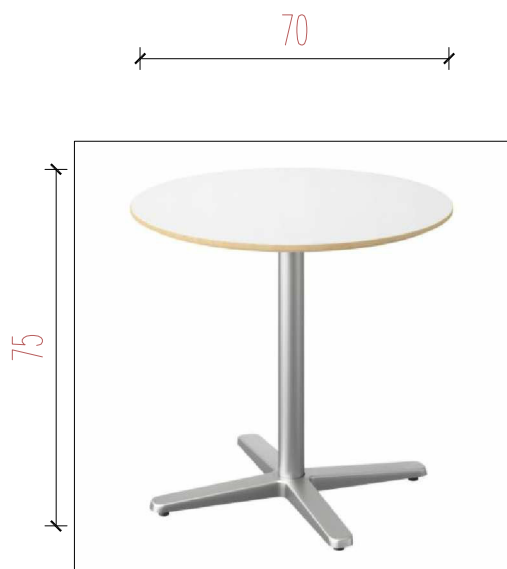

- blat z płyty wiórowej gr min 22mm pokrytej okleiną hpl w kolorze beżowym jak np. U8832 Magnolia Kronospan , 9001 wg RAL
- Podstawa stołu: aluminium, barwiona szpachla epoksydowo/poliestrowa w proszku
- Noga/ Szyna: stal, Barwiona szpachla epoksydowo/poliestrowa w proszku
- średnica -70cm

**Moka**  
**DESIGN**

Moka Design  
Monika Błaszowska  
ul. Jeziorna 22, Koleczkowo  
www.mokadesign.com.pl  
tel. 501 446 322


|             |                                                                                            |        |         |
|-------------|--------------------------------------------------------------------------------------------|--------|---------|
|             | Szpital Położniczo-Ginekologiczny<br>im. Świętej Rodziny<br>ul. Madańskiego 25<br>Warszawa |        |         |
| Projekt:    | PROJEKT TECHNOLOGII CENTRALNEJ STERYLIZATORNI<br>KONDYGNACJA – 7,3, SZPITAL ŚW RODZINY     |        |         |
| Tytuł rys.: | ZAŁĄCZNIK 6 PI/14                                                                          |        |         |
| Opracował:  | mgr inż. arch. Monika Błaszowska<br>mgr inż. arch. Barbara Starczewska                     |        |         |
| korekta:    | A                                                                                          | data:  | 11.2013 |
|             |                                                                                            | skala: | 1: 25   |
| Nr rysunku: | 1.6                                                                                        |        |         |

**Uwaga! wszystkie wymiary należy sprawdzić na budowie**

# STÓŁ

TYTUŁ RYS.

ZAŁĄCZNIK 10

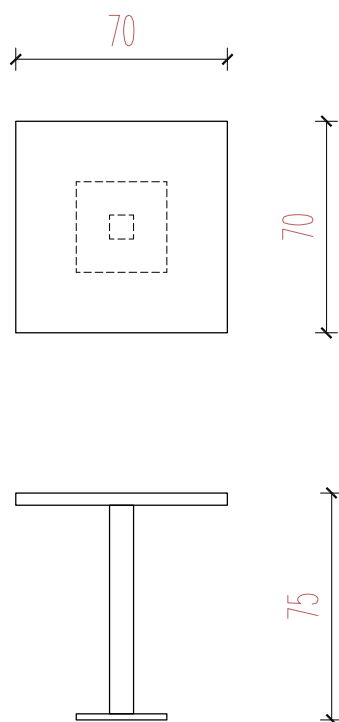

poglądowa wizualizacja



- blat o grubości min. 36 mm pokryty odpornym laminatem  
hpl w kolorze Jak np. Szary kamienny U8832 Kronospan
- postawa stalowa z nogą stalową o przekroju kwadratu min 80x80mm, wykończenie aluminium lub stal nierdzewna
- powierzchnie postawy dostosować do powierzchni blatu-wykonać tak, aby mebel był stabilny

**Moka**  
**DESIGN**


Moka Design  
Monika Błaszowska  
ul. Jeziorna 22, Koleczkowo  
www.mokadesign.com.pl  
tel. 501 446 322

|             |                                                                                              |        |         |
|-------------|----------------------------------------------------------------------------------------------|--------|---------|
|             | Szpital Położniczo-Ginekologiczny<br>im. Świętej Rodziny<br>ul. Machlińskiego 25<br>Warszawa |        |         |
| Projekt:    | PROJEKT TECHNOLOGII CENTRALNEJ STERYLIZATORNI<br>KONDYGNACJA -7,3, SZPITAL ŚW RODZINY        |        |         |
| Tytuł rys.: | ZAŁĄCZNIK 10                                                                                 |        |         |
| Opracował:  | mgr inż. arch. Monika Błaszowska<br>mgr inż. arch. Barbara Starczewska                       |        |         |
| korekta:    | A                                                                                            | data:  | 11.2013 |
|             |                                                                                              | skala: | 1:25    |
| Nr rysunku: | 1.7                                                                                          |        |         |




**Uwaga! wszystkie wymiary należy sprawdzić na budowie**

## ZABUDOWA ANEKSU W POM.SOCJALNYM

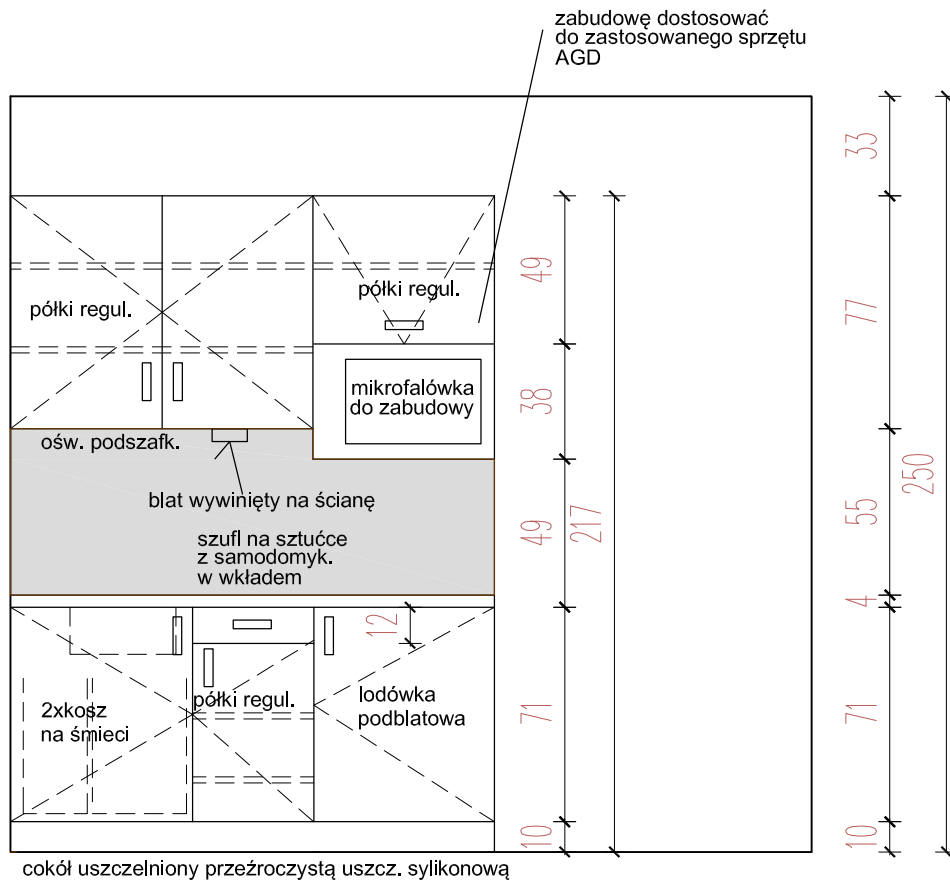

- 1.korpus, fronty, półki wykonane z płyty meblowej laminowanej hpl w kolorze jak np. szary kamienny U 8832 Kronospan
2. Blat gr 36mm w kolorze jak np. Dąb Siena D 1201 WG, Krono

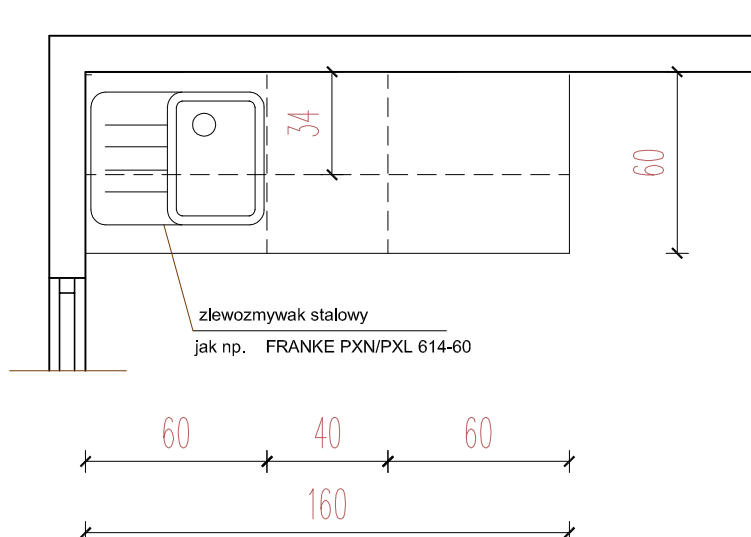

-nóżki jak np :Nóżka Alu H-10cm  
45x45 B ZOB+REG



-uchwyty: jak np. Uchwyt Zn Fennel  
65.0754, Rozstaw 128 mm, Stal Szlachetna



**Moka**  
**DESIGN**

Moka Design  
Monika Błaszowska  
ul. Jeziorna 22, Koleczkowo  
www.mokadesign.com.pl  
tel. 501 446 322

|             |                                                                                            |        |         |
|-------------|--------------------------------------------------------------------------------------------|--------|---------|
|             | Szpital Położniczo-Ginekologiczny<br>im.Świętej Rodziny<br>ul.Madalińskiego 25<br>Warszawa |        |         |
| Projekt:    | PROJEKT TECHNOLOGII CENTRALNEJ STERYLIZATORNII<br>KONDYGNACJA -7,3, SZPITAL ŚW RODZINY     |        |         |
| Tytuł rys.: | ZAŁĄCZNIK 11-PI/22a                                                                        |        |         |
| Opracował:  | mgr inż. arch. Monika Błaszowska<br>mgr inż. arch. Barbara Starczewska                     |        |         |
| korekta:    | A                                                                                          | data:  | 11.2013 |
|             |                                                                                            | skala: | 1:25    |
| Nr rysunku: | 1.8                                                                                        |        |         |

**Uwaga! wszystkie wymiary należy sprawdzić na budowie**

## PROPONOWANY SPRZĘT AGD:

TYTUŁ RYS.

ZAŁĄCZNIK 12 PI/22a

-mikrofalówka do zabudowy jak np. Whirlpool AMW 496 IX

kuchenka mikrofalowa do zabudowy ,Wymiary  
(szer. x wys. x gł.) 59,5 x 38,2 x 32 cm  
Barwa stal nierdzewna - srebrny  
Pojemność 22 litry  
Metoda otwierania drzwi - w bok  
Opcje podstawowe -podgrzewanie, rozmrażanie  
Moc mikrofal 750 W  
Kontrola elektroniczna  
Średnica płyty obrotowej 25 cm  
Wykończenie wnętrza stal nierdzewna  
System rozchodzenia się mikrofal -przestrzenny  
Dodatkowe opcje 4 poziomy mocy, blokada rodzicielska,  
chowane pokrętki, sygnał dźwiękowy zakończenia pracy,  
szybkie rozmrażanie, szybki start, timer, zegar  
Wyposażenie -instrukcja obsługi w języku polskim, karta  
gwarancyjna, podstawka talerza obrotowego, talerz obrotowy



-chłodziarka podblatowa do zabudowy jak np. Whirlpool ARG 585/A+

Pojemność całkowita 146 l  
Pojemność chłodziarki 146 l  
Brak zamrażalnika, 1 drzwi, Brak Systemu bezszronowego Frost Free  
Automatyczne rozmrażanie (odszybianie), Ilość półek w chłodziarce-3  
Typ półek-Szklane  
2 Pojemniki na warzywa, Termometr elektroniczny  
Ilość kompresorów (agregatów) -1  
Zasilanie-AC 220-240 V 50Hz  
Klasa energooszczędności-A  
Zużycie energii elektrycznej-0,42 kWh/dobę  
Kolor -Biały  
Wykończenie powierzchni zewnętrznych-Emalia ceramiczna  
Wysokość 819 mm  
Szerokość 596 mm  
Głębokość 545 mm  
Ciężar-34 kg  
Wyposażenie:Pojemnik na jajka, separator na butelki  
Możliwość obustronnego montażu drzwi



**Moka**  
**DESIGN**

Moka Design  
Monika Błaszowska  
ul. Jeziorna 22, Koleczkowo  
www.mokadesign.com.pl  
tel. 501 446 322

|             |                                                                                              |        |         |
|-------------|----------------------------------------------------------------------------------------------|--------|---------|
|             | Szpital Położniczo-Ginekologiczny<br>im. Świętej Rodziny<br>ul. Madalińskiego 25<br>Warszawa |        |         |
| Projekt:    | PROJEKT TECHNOLOGII CENTRALNEJ STERYLIZATORNII<br>KONDYGNACJA – 7,3, SZPITAL ŚW RODZINY      |        |         |
| Tytuł rys.: | ZAŁĄCZNIK 12 PI/22a                                                                          |        |         |
| Opracował:  | mgr inż. arch. Monika Błaszowska<br>mgr inż. arch. Barbara Starczewska                       |        |         |
| korekta:    | A                                                                                            | data:  | 11.2013 |
|             |                                                                                              | skala: | 1:25    |
| Nr rysunku: | 1.9                                                                                          |        |         |



**Uwaga! wszystkie wymiary należy sprawdzić na budowie**