


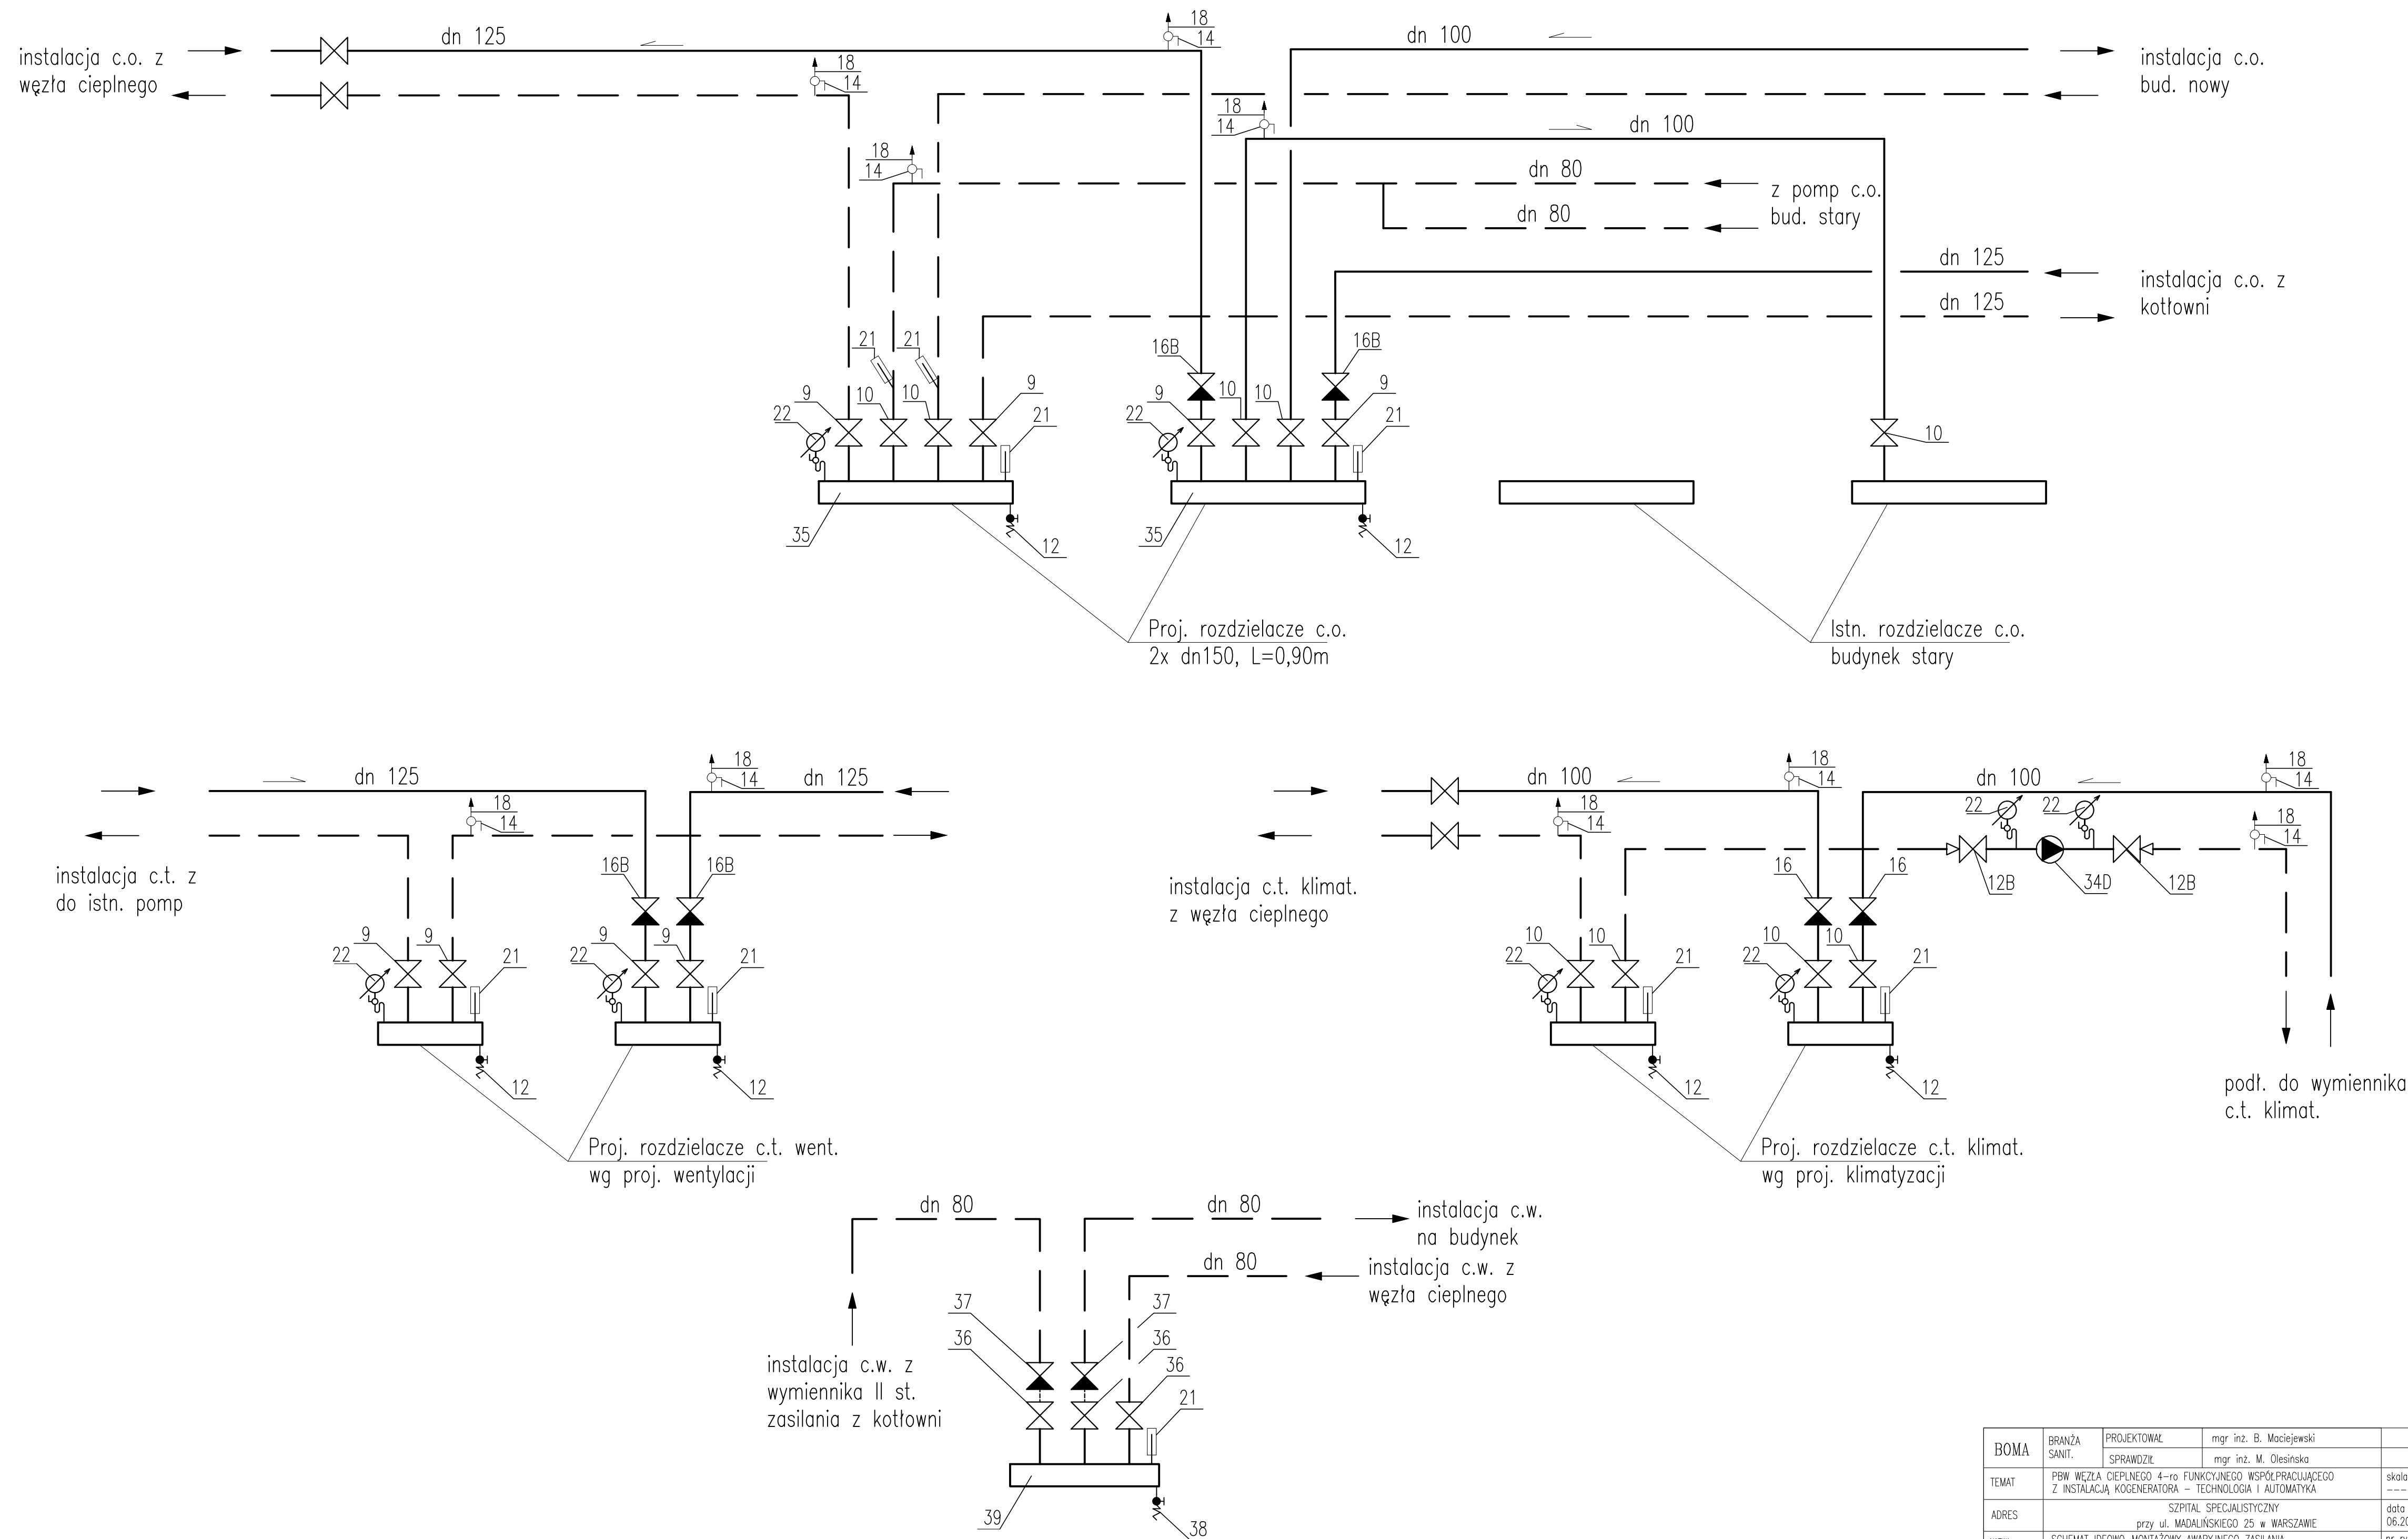

BOMA	BRANŻA SANIT.	PROJEKTOWAŁ SPRAWDZIŁ	mgr inż. B. Maciejewski mgr inż. M. Olesńska	
TEMAT	PBW WĘZŁA CIEPŁEGO 4-ro FUNKCYJNEGO WSPÓŁPRACUJĄCEGO Z INSTALACJĄ KOGENERATORA – TECHNOLOGIA I AUTOMATYKA			skala: ----
ADRES	SZPITAL SPECJALISTYCZNY przy ul. MADALIŃSKIEGO 25 w WARSZAWIE			data 06.2014
NAZWA RYŚNIKU	SCHEMAT IDEOWO-MONTAŻOWY AWARYJNEGO ZASILANIA INSTALACJI W BUDYNKU Z KOTŁOWNI			nr rys. 3