


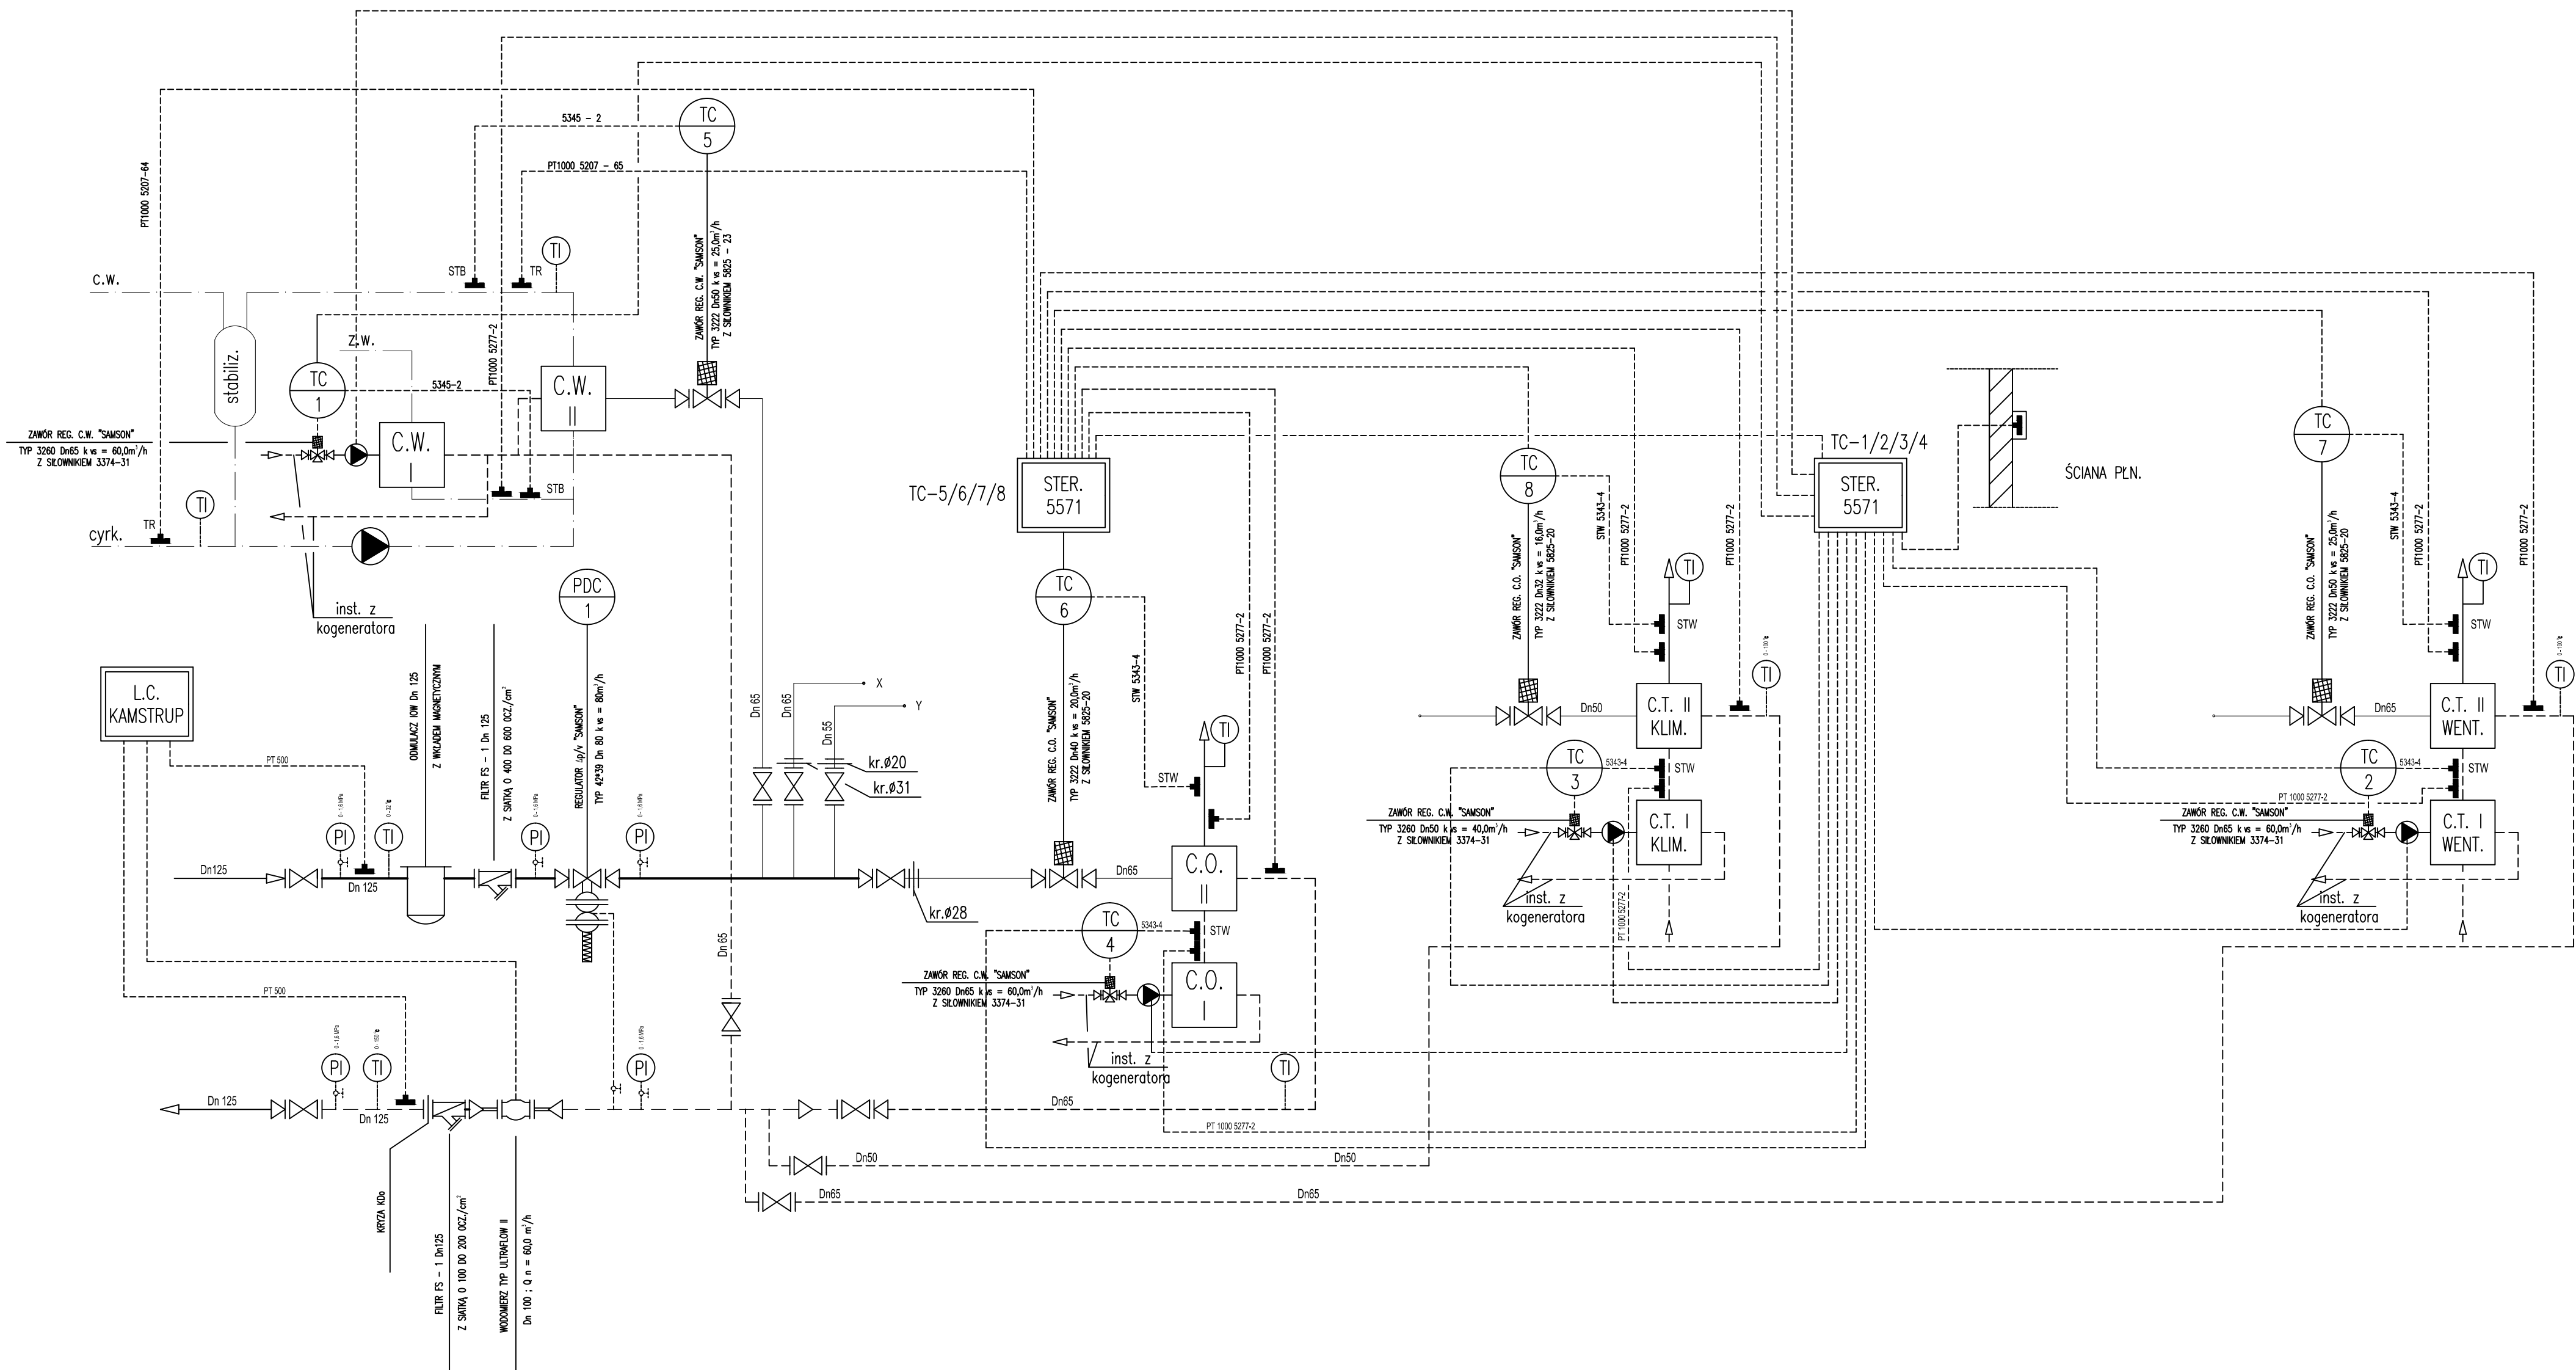

BOMA	BRANŻA SANIT.	PROJEKTOWAŁ mgr inż. B. Maciejewski	
		SPRAWDZIŁ mgr inż. M. Olesńska	
TEMAT	PBW WĘZŁA CIEPŁEGO 4-ro FUNKCYJNEGO WSPÓŁPRACUJĄCEGO Z INSTALACJĄ KOGENERATORA – TECHNOLOGIA I AUTOMATYKA		skala: ----
ADRES	SZPITAL SPECJALISTYCZNY przy ul. MADALIŃSKIEGO 25 w WARSZAWIE		data 06.2014
NAZWA RYŚNIUNKU	SCHEMAT AUTOMATYKI WĘZŁA		nr rys. 5